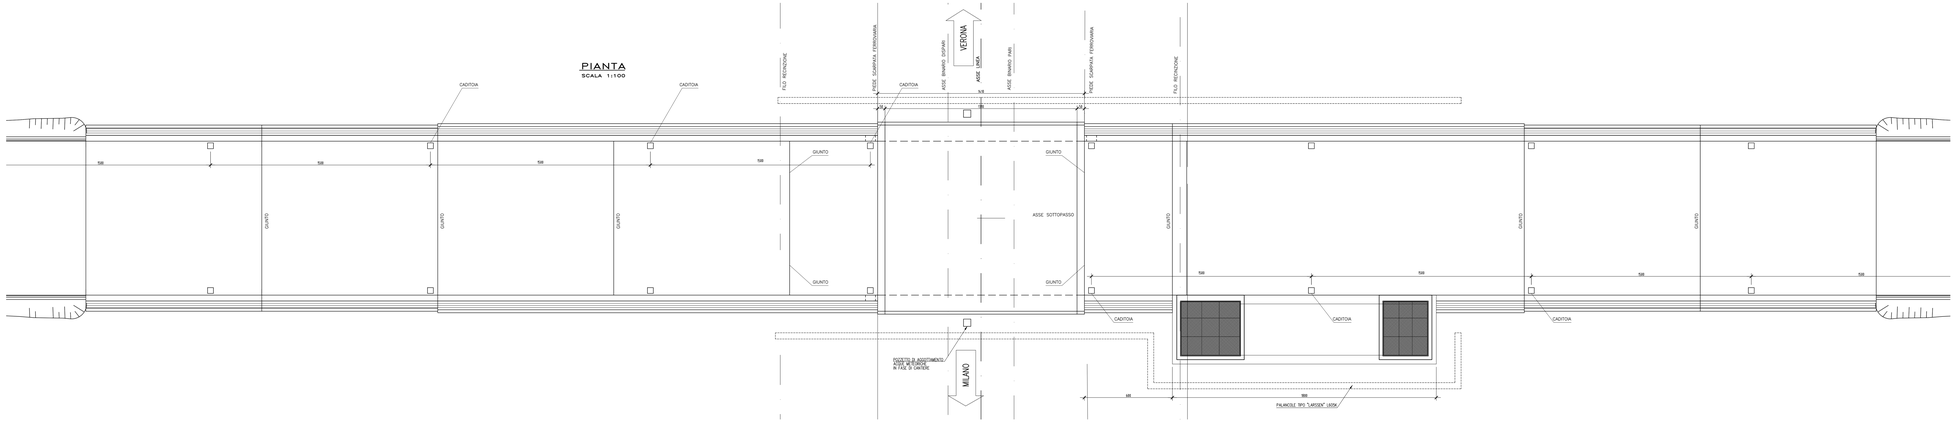

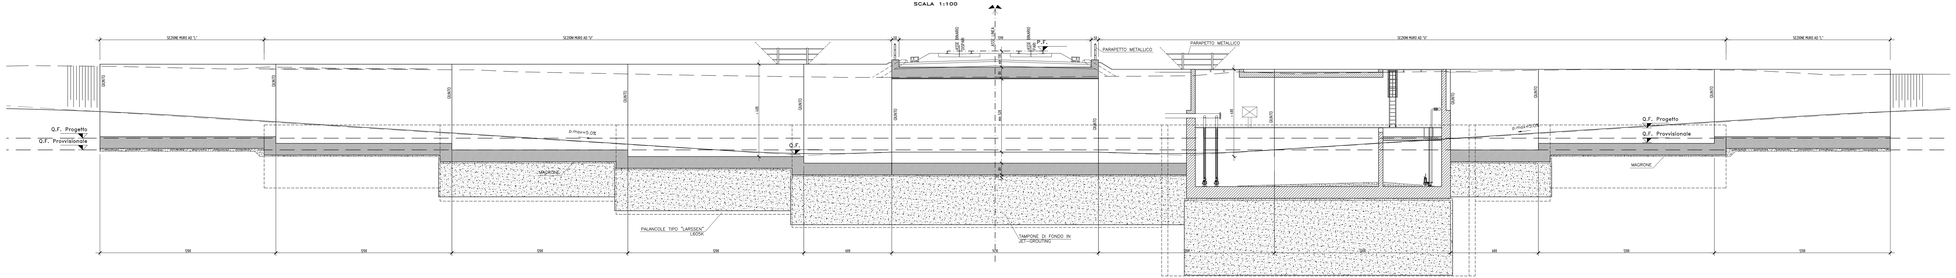

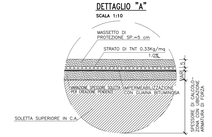

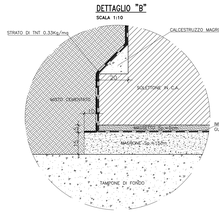

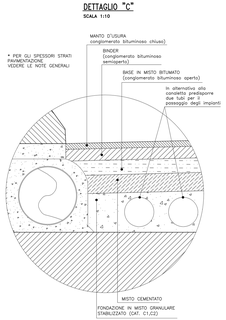

DISEGNI DI RIFERIMENTO

DESCRIZIONE	CODICE
TIPOLOGICO SOTTOPASSI–RELAZIONE TECNICA GENERALE	A202000DE2RGSL0000001
TIP SOTTOVIA VIAB PRINC SOTTO FALDA (CAT.C1,C2,F1,F2) SEZ TIPO DETTAGLI	A202000DE2WZSL0000001
RELAZIONE IDRAULICO/IDROLOGICA GENERALE STP PODERALI	A202000DE2RISL0000001
RELAZIONE IDRAULICO/IDROLOGICA GENERALE STV PRINCIPALI	A202000DE2RISL0000002
TIP SV VIAB PRINCIPALE SOPRA FALDA (CAT C1,C2,F1,F2) SEZ TIPO DETTAGLI	A202000DE2WZSL0000002
TIP IMP SOLLEV VIAB PRINC ACQ METEOR SV STRADE CAT C1–C2–F1–F2 CARPENT A	A202000DE2BZSL0000001
TIP IMP SOLLEV VIAB PRINC ACQ METEOR SV STRADE CAT C1–C2–F1–F2 CARPENT B	A202000DE2BZSL0000002
TIP IMP SOLLEV VIAB PRINC ACQ METEOR SV STRADE CAT C1–C2–F1–F2 CARPENT C	A202000DE2BZSL0000003
TIPOLOGICO SOTTOPASSI – RELAZIONE DI CALCOLO: STV PRINC/STP PODERALI	A202000DE2CLSL0000001
SEZIONE TIPO STRADA PODERALE	A202000DE2WBSL0000001
TIP SOTTOPASSI PER STRADA PODERALE SOTTO FALDA SEZ TIPO E DETTAGLI	A202000DE2WZSL0000003
TIP SOTTOPASSI PER STRADA PODERALE SOPRA FALDA SEZ TIPO E DETTAGLI	A202000DE2WZSL0000004
TIP IMPIANTO SOLLEVAMENTO ACQUE METEORICHE SP STRADE PODERALI CARPENT	A202000DE2BZSL0000004
SEZ TIPO VIAB PRINC CAT. C1–C2 CON PISTA CICL E CON MARCIAPIEDI	A202000DE2WZSL0000005
TIPOLOGICO DETTAGLI DRENAGGI ACQUE DI PIATTAFORMA VIABILITA PRINCIPALE	A202000DE2PZSL0000001
TIPOLOGICO DETTAGLI DRENAGGI ACQUE DI PIATTAFORMA VIABILITA PODERALE	A202000DE2PZSL0000002
TIP SOTTOPASSI – RELAZIONE DI CALCOLO STP PODERALI	A202000DE2CLSL0000002
TIP SOTTOPASSI – IMPIANTI D'ILLUMINAZIONE, SOLLEVAMENTO E AFFINI	A202000DE2PZSL0000003
TIP SOTTOPASSI – RELAZIONE DI CALCOLO STP PODERALI BREBEMI	A202000DE2CLSL0000003
TIPOLOGICO SEGNALETICA STRADALE – SOTTOPASSI PRINCIPALI	A202000DE2SZSL0000001
TIPOLOGICO SEGNALETICA STRADALE – SOTTOPASSI PRINCIPALI	

NOTE GENERALI

TIPOLOGICO SOTTOPASSO VIABILITA' PRINCIPALE (cat. C1, C2)
- MANTO D'USURA sp=3cm (conglomerato bituminoso chiuso)
- BINDER sp=6cm (conglomerato bituminoso semiaperto)
- BASE IN MISTO BITUMATO sp=12cm (conglomerato bituminoso aperto)
- MISTO CEMENTATO sp=min.22cm (miscela di inerti stabilizzati per granulometria e compattati)
- FONDAZIONE IN MISTO GRANULARE sp=min.25cm

TIPOLOGICO SOTTOPASSO VIABILITA' PRINCIPALE (cat. F1, F2)
- MANTO D'USURA sp=3cm (conglomerato bituminoso chiuso)
- BINDER sp=4cm (conglomerato bituminoso semiaperto)
- BASE IN MISTO BITUMATO sp=8cm (conglomerato bituminoso aperto)
- MISTO CEMENTATO sp=min.20cm (miscela di inerti stabilizzati per granulometria e compattati)

– PER LE CARATTERISTICHE MATERIALI E INCIDENZE FARE RIFERIMENTO ALL'ELABORATO A202–00–D–E2–GX–SL0000–001

– PREVEDERE AGOTTAMENTO CON POMPA DELLE PROBABILI VENUTE D'ACQUA DEI CONCI SOTTO FALDA IN CUI NON E' PREVISTO L'UTILIZZO DEL TAPPO DI FONDO

– PER LE DIMENSIONI DEI MURI AD "L" FARE RIFERIMENTO ALL'ELABORATO: A202–00–D–E2–A–00–003

– PER LE ZONE DI TRANSIZIONE TRA IL RILEVATO E LO SCATOLARE FARE RIFERIMENTO ALL'ELABORATO A202000DE2PXCS0000004

– PER LE SEZIONI TRASVERSALI TIPO FARE RIFERIMENTO AGLI ELABORATI: A202000DE2WBNR0000004–6

SEZIONE TIPO SCATOLARE
SCALA 1:50

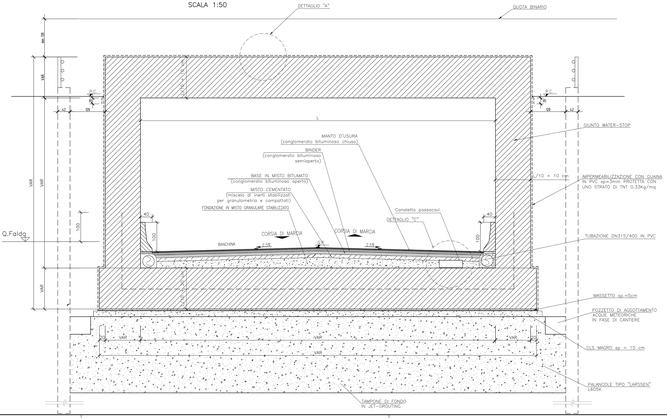

SEZIONE TIPO CON MURI AD "U" SOTTO FALDA
SCALA 1:50

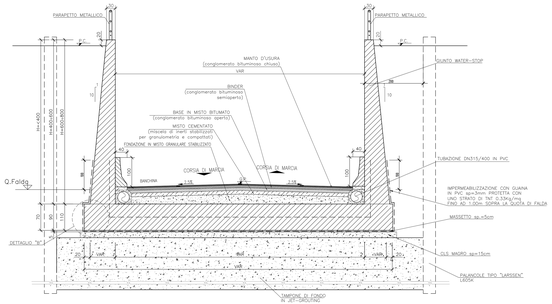

DETTAGLIO "A"
SCALA 1:10

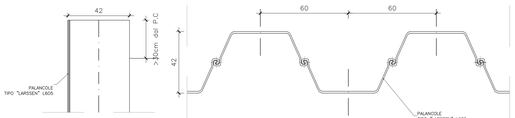

SCHEMA ANDAMENTO ESTRADOSSO SCATOLARE
SCALA 1:25

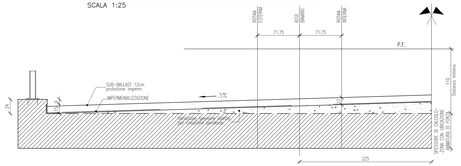

PARTICOLARE TRATTO IN RAMPA
SCALA 1:50

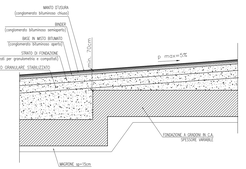

PARTICOLARE PARAPETTO
SCALA 1:20

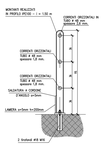

COMMITTENTE:

RFI RETE FERROVIARIA ITALIANA
GRUPPO FERROVIE DELLO STATO ITALIANE

ALTA SORVEGLIANZA:

ITALFERR
GRUPPO FERROVIE DELLO STATO ITALIANE

GENERAL CONTRACTOR:

Cepav due

INFRASTRUTTURE FERROVIARIE STRATEGICHE DEFINITE DALLA LEGGE OBIETTIVO N. 443/01

LINEA A.V./A.C. TORINO - VENEZIA Tratta MILANO - VERONA

Lotto funzionale Brescia-Verona

PROGETTO DEFINITIVO

TIPOLOGICO SOTTOPASSO VIABILITA' PRINCIPALE (cat. C1, C2, F1, F2)

SOTTO FALDA - SEZIONI TIPO E DETTAGLI

	Redatto	Verificato	Data	Approvato	Data
ALTA SORVEGLIANZA ITALFERR					

COMMESSA	LOTTO	FASE	ENTE	TIPO DOC.	OPERA/DISCIPLINA	PROGR.	REV.	SCALA
IN05	00	D	E2	WZ	SL0000	001	0	VARIE

PROGETTAZIONE GENERAL CONTRACTOR

Rev.	Data	Descrizione	Redatto	Data	Verificato	Data	Approvato	Data
0	31/03/14	EMISSIONE PER CDS	D.GUIDA	31/03/14	D.GUIDA	31/03/14	D.GUIDA	31/03/14
1								
2								
3								

Autorizzato/Data

Consorzio Cepav due Project director Ing. F. Cosmo S.p.A.

Data: 31/03/14

Sapem S.p.a. COMM. 030121 — Doc.n.: 40001_08.dwg

Progetto cofinanziato dalla Unione Europea

CUP F81H91000000008

Scale di plot 1:1