PIANTA
SCALA 1:100

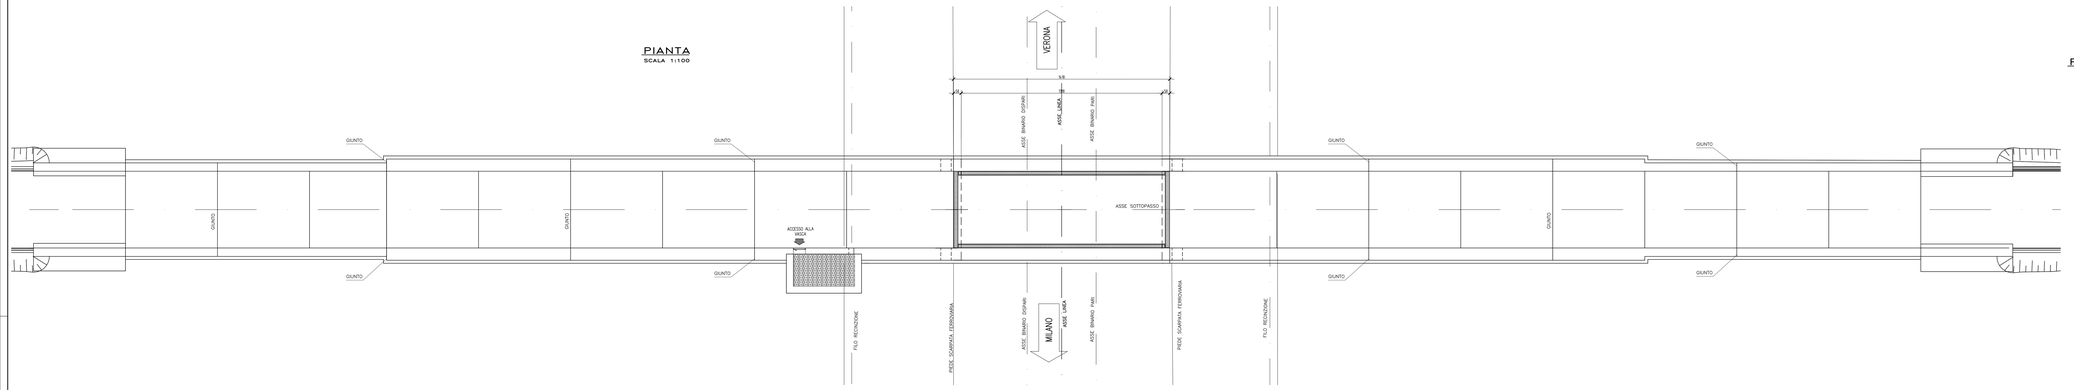

PARTICOLARE PARAPETTO
SCALA 1:20

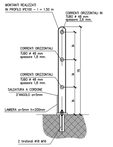

SEZIONE LONGITUDINALE
SCALA 1:100

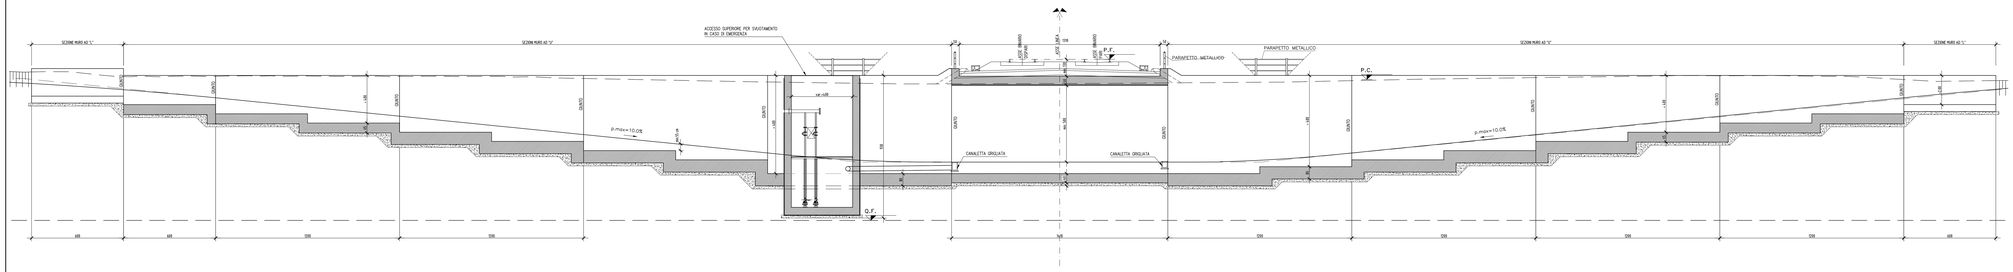

SEZIONE SCATOLARE
SCALA 1:50

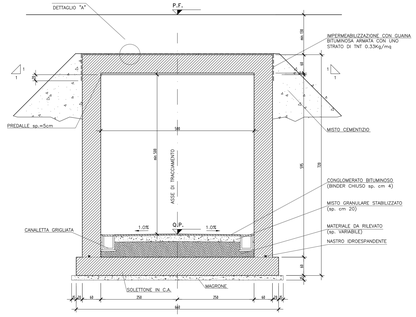

SEZIONE MURI AD "U"
H>4,00m
SCALA 1:50

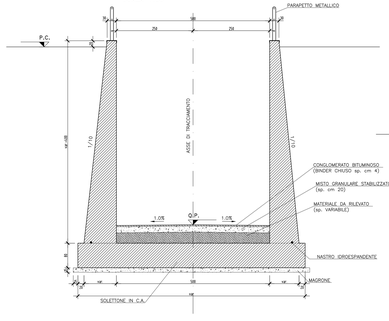

SEZIONE MURI AD "U"
2,00m≤H≤4,00m
SCALA 1:50

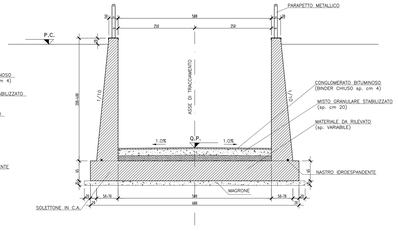

SEZIONE MURI AD "L"
H≤2,00m
SCALA 1:50

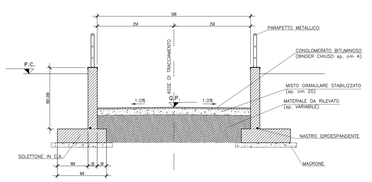

DETTAGLIO "A"
SCALA 1:5

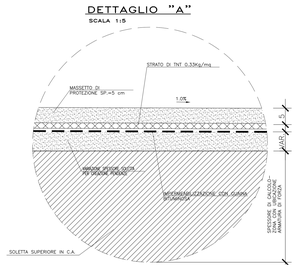

PARTICOLARE GIUNTO
SCALA 1:10

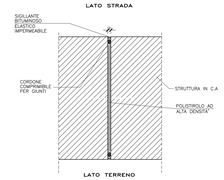

DISEGNI DI RIFERIMENTO

DESCRIZIONE	CODICE
TIPOLOGICO SOTTOPASSI–RELAZIONE TECNICA GENERALE	A202000E29RGSL0000001
TIP. SOTTOVIA VIAB PRINC SOTTO FALDA (CAT.C1,C2,F1,F2) SEZ TIPO DETTAGLI	A202000E2WZSL0000001
RELAZIONE IDRAULICO/IDROLOGICA GENERALE STP PODERALI	A202000E29RSL0000001
RELAZIONE IDRAULICO/IDROLOGICA GENERALE STV PRINCIPALI	A202000E29RSL0000002
TIP SV. VIAB PRINCIPALE SOPRA FALDA (CAT. C1,C2,F1,F2) SEZ TIPO DETTAGLI	A202000E2WZSL0000002
TIP IMP. SOLLEV VIAB PRINC ACQ METEOR SV STRADE CAT C1–C2–F1–F2 CARPENT A	A202000E28ZSL0000001
TIP IMP. SOLLEV VIAB PRINC ACQ METEOR SV STRADE CAT C1–C2–F1–F2 CARPENT B	A202000E28ZSL0000002
TIP IMP. SOLLEV VIAB PRINC ACQ METEOR SV STRADE CAT C1–C2–F1–F2 CARPENT C	A202000E28ZSL0000003
TIPOLOGICO SOTTOPASSI – RELAZIONE DI CALCOLO: STV PRINC/STP PODERALI	A202000E2CLSL0000001
SEZIONE TIPO STRADA PODERALE	A202000E2WBSL0000001
TIP SOTTOPASSI PER STRADA PODERALE SOTTO FALDA SEZ TIPO E DETTAGLI	A202000E2WZSL0000003
TIP SOTTOPASSI PER STRADA PODERALE SOPRA FALDA SEZ TIPO E DETTAGLI	A202000E2WZSL0000004
TIP IMPIANTO SOLLEVAMENTO ACQUE METEORICHE SP STRADE PODERALI CARPENT	A202000E28ZSL0000004
SEZ TIPO VIAB PRINC CAT. C1–C2 CON PISTA CICL E CON MARCIAPIEDI	A202000E2WZSL0000005
TIPOLOGICO DETTAGLI DRENAGGI ACQUE DI PIATTAFORMA VIABILITÀ PRINCIPALE	A202000E29ZSL0000001
TIPOLOGICO DETTAGLI DRENAGGI ACQUE DI PIATTAFORMA VIABILITÀ PODERALE	A202000E29ZSL0000002
TIP SOTTOPASSI – RELAZIONE DI CALCOLO STP PODERALI	A202000E2CLSL0000002
TIP SOTTOPASSI – IMPIANTI D'ILLUMINAZIONE, SOLLEVAMENTO E AFFINI	A202000E29ZSL0000003
TIP SOTTOPASSI – RELAZIONE DI CALCOLO STP PODERALI BREMEM	A202000E2CLSL0000003
TIPOLOGICO SEGNALETICA STRADALE – SOTTOPASSI PRINCIPALI Il CODICE COMMESSA "A202" E' STATO SOSTITUITO CON "IN05"	A202000E2SZSL0000001

NOTE GENERALI

- PER LE CARATTERISTICHE MATERIALI E INCIDENZE FARE RIFERIMENTO ALL'ELABORATO A202–00–D–E2–GN–SL0000–001
- PER LE DIMENSIONI DEI MURI AD "L" FARE RIFERIMENTO ALL'ELABORATO: A202–00–D–E2–A–00–003
- PER LE SEZIONI TRASVERSALI TIPO FARE RIFERIMENTO AGLI ELABORATI A202000E2WBNR0000004–6
- PER LE ZONE DI TRANSIZIONE TRA IL RILEVATO E LO SCATOLARE FARE RIFERIMENTO ALL'ELABORATO A202000E2PXCS0000004

COMMITTENTE:

RFI RETE FERROVIARIA ITALIANA
GRUPPO FERROVIE DELLO STATO

ALTA SORVEGLIANZA:

ITALFERR
GRUPPO FERROVIE DELLO STATO

GENERAL CONTRACTOR:

Cepav due

INFRASTRUTTURE FERROVIARIE STRATEGICHE DEFINITE DALLA LEGGE OBIETTIVO N. 443/01

LINEA A.V. /A.C. TORINO - VENEZIA Tratta MILANO - VERONA
Lotto funzionale Brescia-Verona
PROGETTO DEFINITIVO

TIPOLOGICO SOTTOPASSO PER STRADA PODERALE SOPRA FALDA
SEZIONI TIPO E DETTAGLI

	Verificato	Data	Approvato	Data

COMMESSA	LOTTO	FASE	ENTE	TIPO DOC.	OPERA/DISPIN	PROGR.	REV.	SCALA
IN05	00	D	E2	WZ	SL0000	004	0	VARIE

PROGETTAZIONE GENERAL CONTRACTOR — Autorizzato/Data

Rev.	Data	Descrizione	Redatto	Data	Verificato	Data	Approvato	Data
0	31/03/14	EMISSIONE PER CDS		31/03/14		31/03/14		31/03/14
1								
2								
3								

Consorzio: Cepav due — Project director — Ing. Ernesto Codara

Data:

Sapem S.p.a. COMM. 032121 — Data: 31/03/14 — Doc.N.: 41006_08.dwg

Progetto cofinanziato dalla Unione Europea

CUP: F81H91000000008

Scala di plot: 1:1