SEZIONE TIPO SCATOLARE

SCALA 1:50

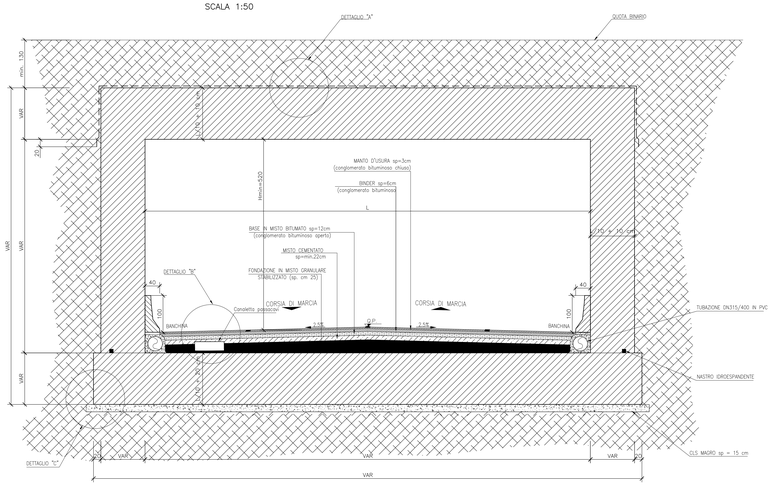

SEZIONE TIPO SCATOLARE CON PISTA CICLABILE O MARCIAPIEDE

SCALA 1:50

SEZIONE TIPO CON MURI AD "U"
H MURI=4.00÷6.00m E SOPRA FALDA

SCALA 1:50

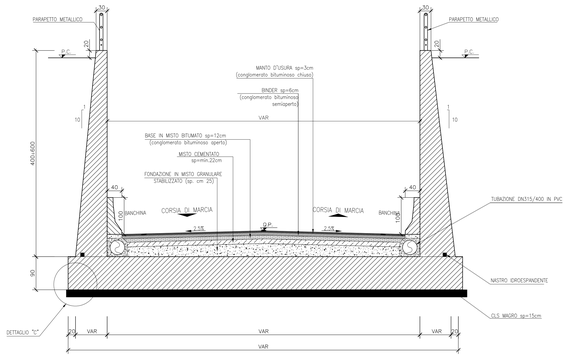

SEZIONE TIPO CON MURI AD "U"
H MURI=4.00÷6.00m E SOPRA FALDA CON PISTA CICLABILE

SCALA 1:50

SEZIONE TIPO CON MURI AD "L"
H MURI<5.00m E SOPRA FALDA

SCALA 1:50

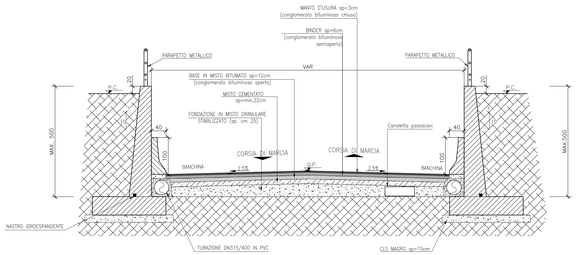

H MURI<5.00m E SOPRA FALDA CON PISTA CICLABILE
SEZIONE TIPO CON MURI AD "L"

SCALA 1:50

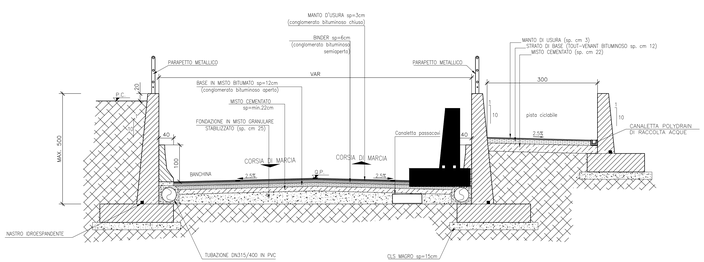

DETTAGLIO "A"

SCALA 1:10

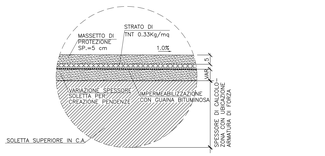

DETTAGLIO "B"

SCALA 1:10

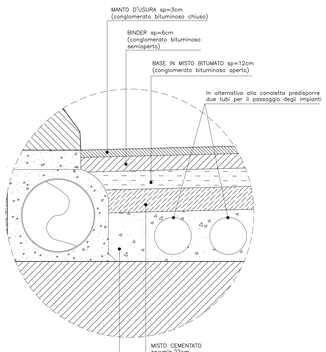

SE SOTTO FALDA: DETTAGLIO "C"

SCALA 1:10

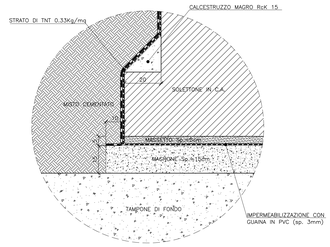

DISEGNI DI RIFERIMENTO

DESCRIZIONE	CODICE
TIPOLOGICO SOTTOPASSI–RELAZIONE TECNICA GENERALE	A20200DE2RGSL0000001
TIP. SOTTOVIA VIAB. PRINC. SOTTO FALDA (CAT.C1,C2,F1,F2) SEZ. TIPO E DETTAGLI	A20200DE2WZSL0000001
RELAZIONE IDRAULICO/IDROLOGICA GENERALE STP PODERALI	A20200DE2RISL0000001
RELAZIONE IDRAULICO/IDROLOGICA GENERALE STV PRINCIPALI	A20200DE2RISL0000002
TIP. SV VIAB. PRINCIPALE SOPRA FALDA (CAT C1,C2,F1,F2) SEZ. TIPO E DETTAGLI	A20200DE2WZSL0000002
TIP. IMP. SOLLEV. VIAB. PRINC. ACQ. METEOR. SV STRADE CAT. C1–C2–F1–F2 CARPENT. A	A20200DE2BZSL0000001
TIP. IMP. SOLLEV. VIAB. PRINC. ACQ. METEOR. SV STRADE CAT. C1–C2–F1–F2 CARPENT. B	A20200DE2BZSL0000002
TIP. IMP. SOLLEV. VIAB. PRINC. ACQ. METEOR. SV STRADE CAT. C1–C2–F1–F2 CARPENT. C	A20200DE2BZSL0000003
TIPOLOGICO SOTTOPASSI – RELAZIONE DI CALCOLO: STV PRINC./STP PODERALI	A20200DE2CLSL0000001
SEZIONE TIPO STRADA PODERALE	A20200DE2WBSL0000001
TIP. SOTTOPASSI PER STRADA PODERALE SOTTO FALDA SEZ. TIPO E DETTAGLI	A20200DE2WZSL0000003
TIP. SOTTOPASSI PER STRADA PODERALE SOPRA FALDA SEZ. TIPO E DETTAGLI	A20200DE2WZSL0000004
TIP. IMPIANTO SOLLEVAMENTO ACQUE METEORICHE SP STRADE PODERALI CARPENT.	A20200DE2BZSL0000004
SEZ. TIPO VIAB. PRINC. CAT. C1–C2 CON PISTA CICL. E CON MARCIAPIEDI	A20200DE2WZSL0000005
TIPOLOGICO DETTAGLI DRENAGGI ACQUE DI PIATTAFORMA VIABILITA PRINCIPALE	A20200DE2PZSL0000001
TIPOLOGICO DETTAGLI DRENAGGI ACQUE DI PIATTAFORMA VIABILITA PODERALE	A20200DE2PZSL0000002
TIP. SOTTOPASSI – RELAZIONE DI CALCOLO STP PODERALI	A20200DE2CLSL0000002
TIP. SOTTOPASSI – IMPIANTI D'ILLUMINAZIONE, SOLLEVAMENTO E AFFINI	A20200DE2PZSL0000003
TIP. SOTTOPASSI – RELAZIONE DI CALCOLO STP. PODERALI BREBEMI	A20200DE2CLSL0000003
TIPOLOGICO SEGNALETICA STRADALE – SOTTOPASSI PRINCIPALI Il CODICE COMMESSA "A202" E' STATO SOSTITUITO CON "IN05"	A20200DE2SZSL0000001

NOTE GENERALI

- PER CARATTERISTICHE MATERIALI E INCIDENZE FARE RIFERIMENTO ALL'ELABORATO A202–00–D–E2–QX–SL0000–001
- PER LE DIMENSIONI DEI MURI AD "L" FARE RIFERIMENTO ALL'ELABORATO A202–00–D–E2–BB–0C00–A–0–003
- PER LE MISURE DELLA CANALETTA DI RACCOLTA DELLE ACQUE DELLA PISTA CICLABILE FARE RIFERIMENTO ALL'ELABORATO A202–00–D–E2–PZ–SL0000–001
- PER LE ZONE DI TRANSIZIONE TRA IL RILEVATO E LO SCATOLARE FARE RIFERIMENTO ALL'ELABORATO A20200DE2FXCS0000004
- PER LE SEZIONI TRASVERSALI TIPO FARE RIFERIMENTO AGLI ELABORATI A20200DE2WBNR0000004–6

COMMITTENTE:

RFI RETE FERROVIARIA ITALIANA
GRUPPO FERROVIE DELLO STATO

ALTA SORVEGLIANZA:

ITALFERR

GENERAL CONTRACTOR:

Cepav due

INFRASTRUTTURE FERROVIARIE STRATEGICHE DEFINITE DALLA LEGGE OBIETTIVO N. 443/01

LINEA A.V. /A.C. TORINO - VENEZIA Tratta MILANO - VERONA
Lotto funzionale Brescia-Verona
PROGETTO DEFINITIVO

SEZIONI TIPO PER VIABILITA' PRINCIPALE (Cat. C1, C2)
TIPOLOGICO IMPIANTI DI SOLLEVAMENTO ACQUE METEORICHE

IL PROGETTISTA INTEGRATORE
Dottore in ingegneria civile e ambientale dell'ordine degli ingegneri della provincia di Milano al n. 21.839 Sez. A Settori: a) civile e ambientale, b) industriale e dell'informazione
Tel. 02 92.10.[illegible] - C.F. [illegible]

IL PROGETTISTA INTEGRATORE
Dottore in ingegneria civile e ambientale dell'ordine degli ingegneri della provincia di Milano al n. 21.839 Sez. A Settori: a) civile e ambientale, b) industriale e dell'informazione
Tel. 02 92.10.[illegible] - C.F. [illegible]

ALTA SORVEGLIANZA		Verificato	Data	Approvato	Data	
ITALFERR						

COMMESSA	LOTTO	FASE	ENTE	TIPO DOC.	OPERA/DISCIPLINA	PROGR.	REV.	SCALA
IN05	00	D	E2	WZ	SL0000	005	0	VARIE

PROGETTAZIONE GENERAL CONTRACTOR

Rev.	Data	Descrizione	Redatto	Data	Verificato	Data	Approvato	Data
0	31/03/14	EMISSIONE PER CDS		31/03/14		31/03/14		31/03/14
1								
2								
3								

Autorizzato/Data

Consorzio Cepav due
Project Director
Ing. F. Lombardi

Data:

Saipem S.p.a. COMM. 032121 — Data: 31/03/14 — Dwg N. 41009_08.dwg

Progetto cofinanziato dalla Unione Europea

CUP: F81H91000000008

Scala di plot: 1:1