

PLANIMETRIA DI TRACCIAMENTO
SCALA 1:1000



STRADA PODERALE PAVIMENTATA

STP 5X5 VERTICE A.1		STP 5X5 VERTICE A.2		STP 5X5 VERTICE A.3		STP 5X5 VERTICE A.4	
X	3484031.188	X	3484341.198	X	3484470.898	X	3484422.651
Y	6500583.952	Y	6500442.908	Y	6499943.455	Y	6499662.654
Az In	108.379790	Az 1	13.369	Az 1	108.379790	Az 1	210.832457
		Az 2	141.644888	Az 2	141.644888	Az 2	210.832457
		DeltaR	0.0001	DeltaR	0.0001	DeltaR	0.0001
		Tau	10.000000	Tau	10.000000	Tau	20.000000
		C X	3484341.198	C X	3484470.898	C X	3484422.651
		C Y	6500442.908	C Y	6499943.455	C Y	6499662.654
		R	50.000	R	30.000	R	30.000
		Alfa c	33.265098	Alfa c	69.187569	Alfa c	69.187569
		T arco	13.369	T arco	16.122	T arco	16.122
		Sv	26.126	Sv	32.604	Sv	32.604
		DeltaR	0.0002	DeltaR	0.0002	DeltaR	0.0002
		Tau	20.000000	Tau	20.000000	Tau	20.000000


DESEI DI RIFERIMENTO

DESCRIZIONE	CODICE
PLANIMETRIA, PROFILO E SEZIONI 92+061,85	A20200E2L25L8200001
MANUFATTO SCATOLARE E MURI - PIANTA E PROFILO LONGITUDINALE 92+061,85	A20200E2B25L8200001
MANUFATTO SCATOLARE E MURI - SEZIONI TRASVERSALI E PARTICOLARI 92+061,85	A20200E2P2T8200002
VASCA DI SOLLEVAMENTO E RACCOLTA ACQUE 92+061,85	A20200E2P2T8200002
DRENAGGI ACQUE DI PIATTAFORMA 92+061,85	A20200E2P2T8200003
PLANIMETRI DI TRACCIAMENTO E SEZIONI TIPO 92+061,85	A20200E2P2T8200001
PLANIMETRIA STATO DI FATTO	A20200E2P8S8200001
ELABORATI DI LINEA	
PLANIMETRIA LINEA AC DA KM 91+424.970 A KM 92+224.970	A20200E2P7F0001081
PLAN. SIST. IDR. - KM 91+424.970 - KM 92+224.970	A20200E2P7D00002071
PROFILO LONGITUDINALE LINEA AC DAL KM 91+200.000 AL KM 92+100.000	A20200E2P7F0001071
SEZIONI TRASVERSALI LINEA AC DA KM 91+963.197 A KM 92+450.000	A20200E2W9F0001127


NOTE GENERALI

- P.F.: PIANO DEL FERRO
- Q.R.: QUOTA DI RIFERIMENTO
- Q.P.: QUOTA DI PROGETTO STRADALE
- TUTTE LE MISURE SONO ESPRESSE IN METRI, SALVO OVE DIVERSAMENTE INDICATO

CARATTERISTICHE DEI MATERIALI

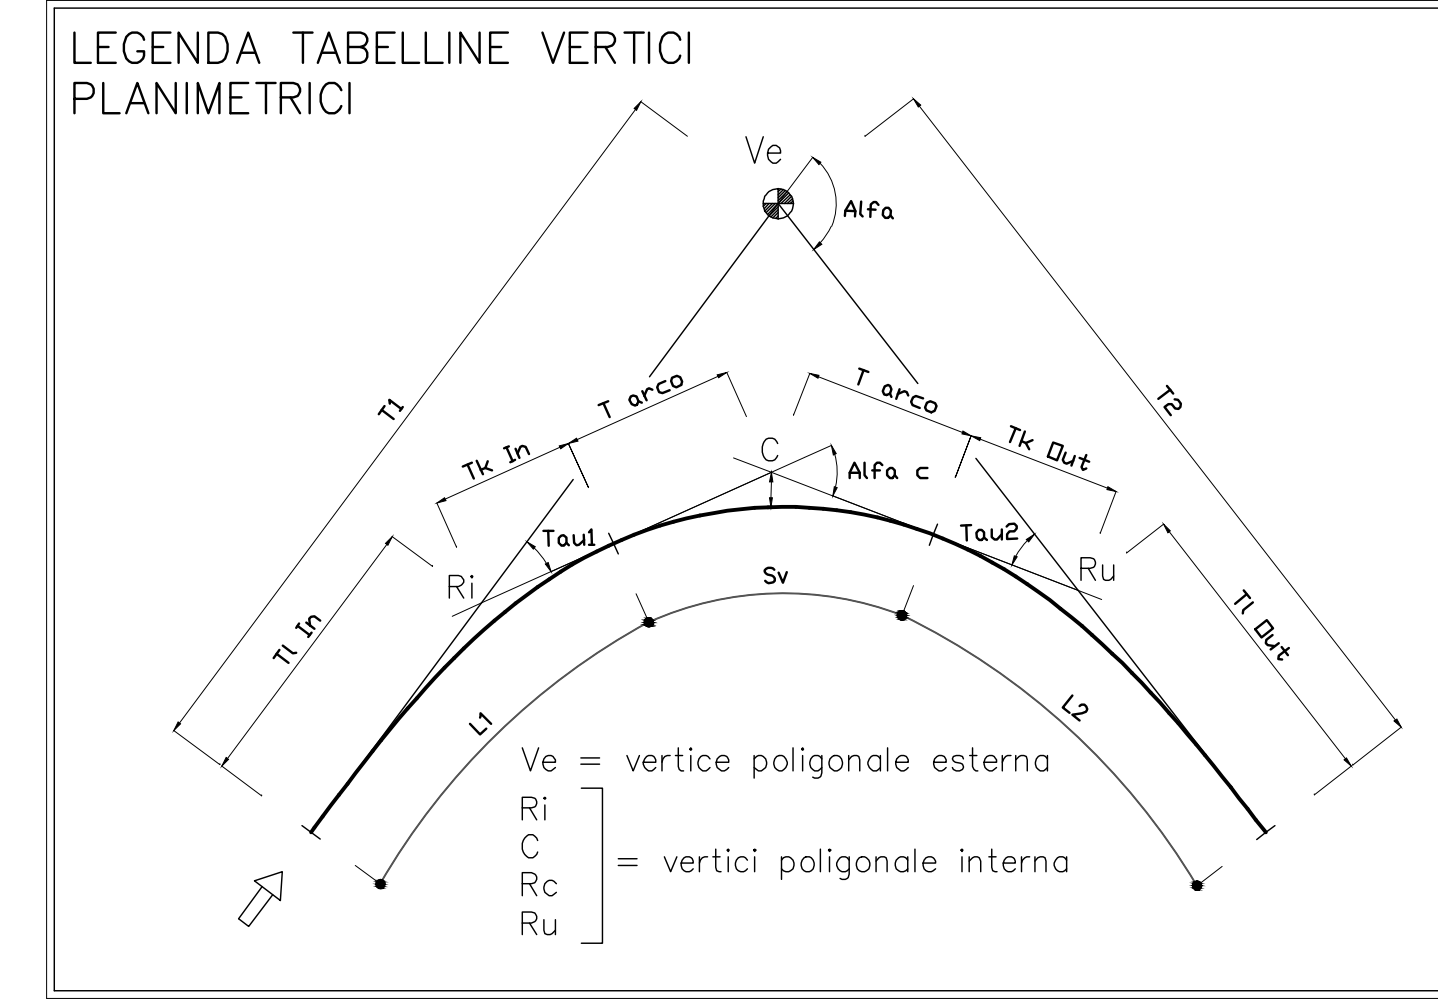

SEZIONI TIPO
SCALA 1:50

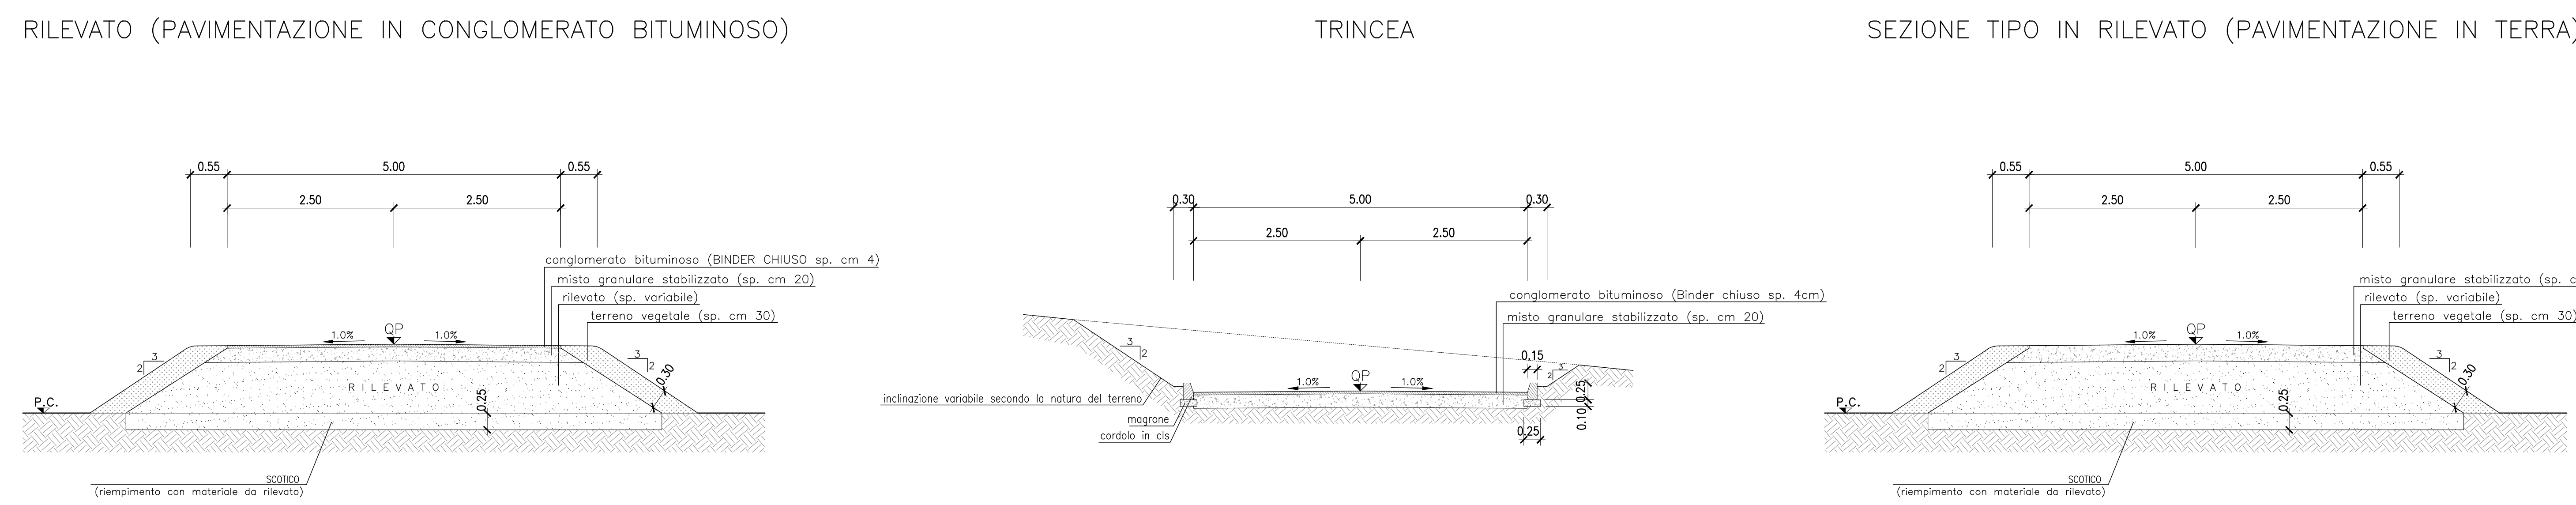

ALTA SOVRIGLIANZA



GENERAL CONTRACTOR: **Cepav due**

INFRASTRUTTURE FERROVIARIE STRATEGICHE DEFINITE DALLA LEGGE OBIETTIVO N. 443/01
LINEA A.V. /A.C. TORINO - VENEZIA Tratta MILANO - VERONA
Lotto funzionale Brescia-Verona
PROGETTO DEFINITIVO

SOTTOVIA PODERALE ALLA PROG. 92+061 LINEA A.C.
PLANIMETRIA DI TRACCIAMENTO E SEZIONI TIPO

Rev.	Data	Descrizione	Redatto	Data	Verificato	Data	Approvato	Data	Consorzio
0	31/03/14	EMISSIONE PER CDS	...	31/03/14	...	31/03/14	...	31/03/14	Cepav due