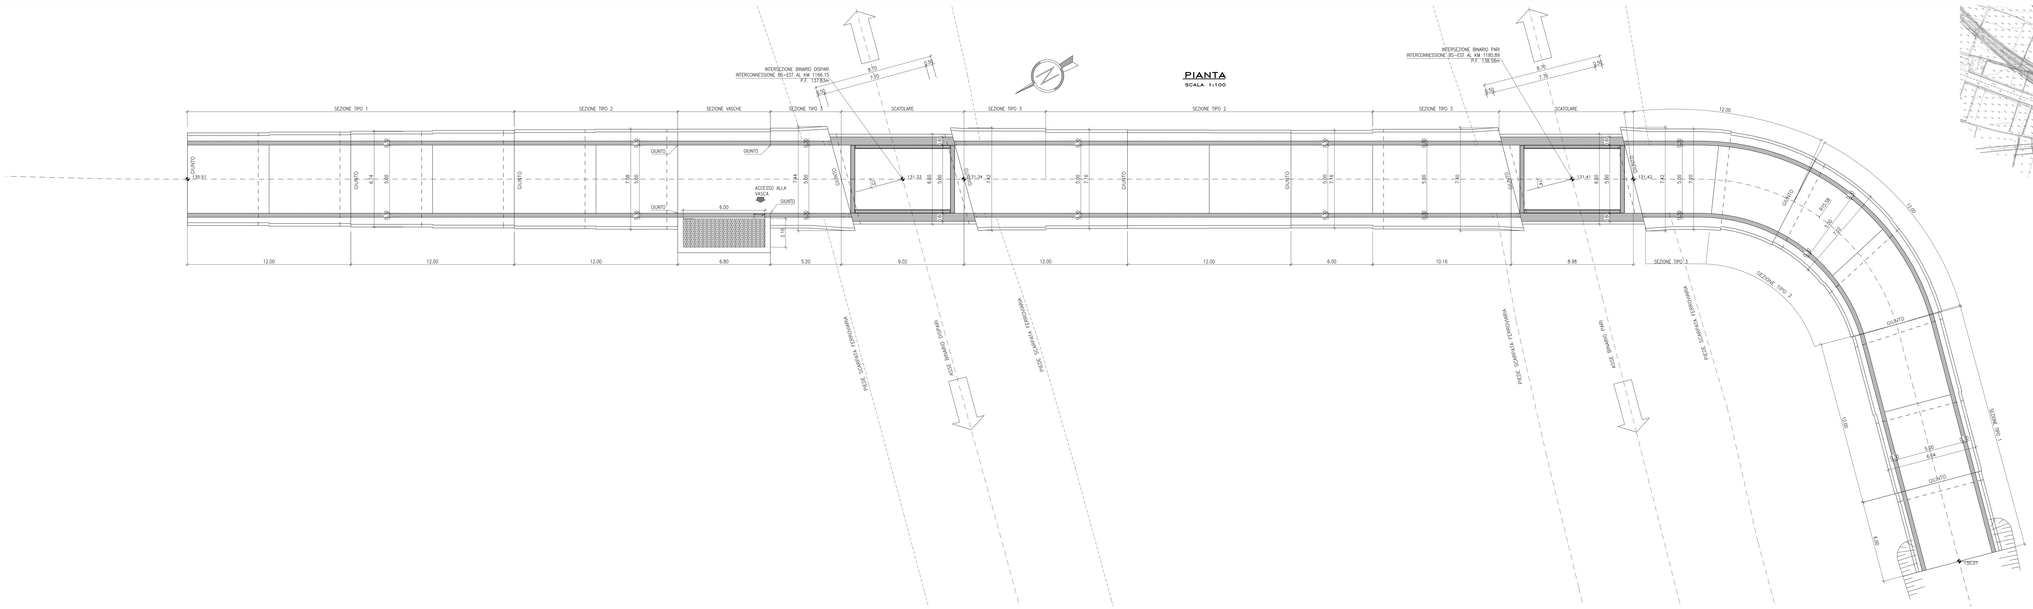

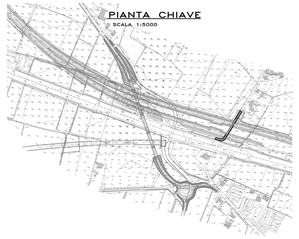

DISEGNI DI RIFERIMENTO

DESCRIZIONE	CODICE
PLANIMETRIA, PROFILO E SEZIONI 1+180,89	A202000E2L2ZSLAR00001
MANUFATTO SCATOLARE E MURI–PIANTA E PROFILO LONGITUDINALE 1+180,89	A202000E2BZSLAR00001
MANUFATTO SCATOLARE E MURI–SEZIONI TRASVERSALI E PARTICOLARI 1+180,89	A202000E2BZSLAR00001
VASCA DI SOLLEVAMENTO E RACCOLTA ACQUE 1+180,89	A202000E2PZFNR00001
DRENAGGI ACQUE DI PIATTAFORMA 1+180,89	A202000E2PZFNR00002
PLANIMETRIA STATO DI FATTO 1+180,89	A202000E2PRSLAR00001
ELABORATI DI LINEA	
PLANIMETRIA LC DI BRESCIA EST DA KM 1+600.000 A KM 2+400.000	A202000E2PTPF0001163
PLAN. SIST. IDR. – I.C. BS EST KM 1+600.000–KM 2+400.000	A202000E2PTR0002163
PROFILO LONGITUDINALE IC BRESCIA EST DAL KM 1+800 AL KM 2+700 BP	A202000E2PRTF0001193
SEZIONI TRASV. IC BRESCIA EST DA KM 1+400.000 A KM 1+900.000 B.P.	A202000E2RRFS0001229
→ IL CODICE COMMESSA "A202" E' STATO SOSTITUITO CON "IN05"	

NOTE GENERALI

PER CARATTERISTICHE MATERIALI E INCIDENZE FARE RIFERIMENTO ALL'ELABORATO A202–00–D–E2–D4–SL0000–001
QUOTA FALDA DI PROGETTO 110.50m s.l.m.

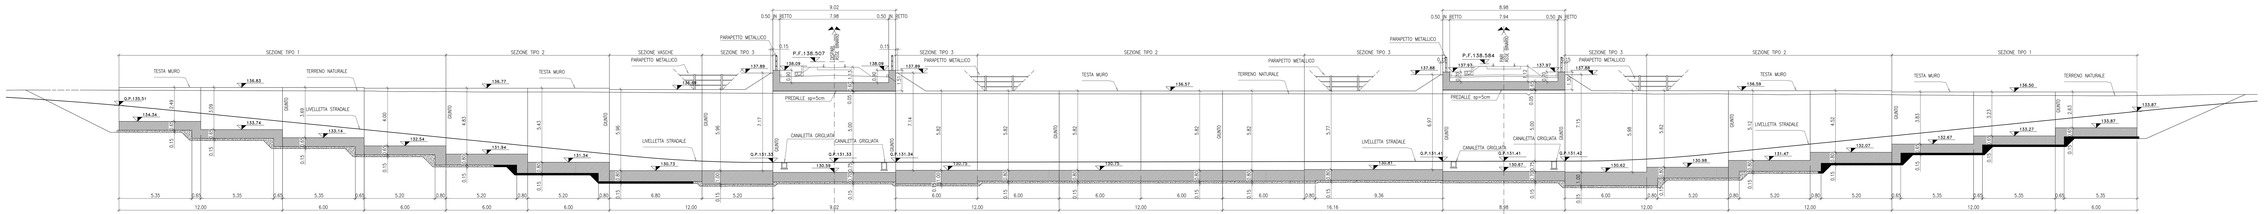

COMMITTENTE:

RFI RETE FERROVIARIA ITALIANA
GRUPPO FERROVIE DELLO STATO ITALIANE

ALTA SORVEGLIANZA:

ITALFERR
GRUPPO FERROVIE DELLO STATO ITALIANE

GENERAL CONTRACTOR:

Cepav due

INFRASTRUTTURE FERROVIARIE STRATEGICHE DEFINITE DALLA LEGGE OBIETTIVO N. 443/01

LINEA A.V. /A.C. TORINO - VENEZIA Tratta MILANO - VERONA
Lotto funzionale Brescia-Verona
PROGETTO DEFINITIVO

SOTTOVIA PODERALE ALLA PROGRESSIVA 1+180
INTERCONNESSIONE BRESCIA EST
MANUFATTO SCATOLARE E MURI - PIANTA E PROFILO LONGITUDINALE

IL PROGETTISTA INTEGRATORE
INGEGNERI SSA
Dott. Ing. Giuseppe Sciascia
Ordine degli Ingegneri della Provincia di Palermo n. 2453

IL CONCESSIONARIO
Dott. Ing. Giuseppe Sciascia
Ordine degli Ingegneri della Provincia di Palermo n. 2453

ALTA SORVEGLIANZA	Verificato	Data	Approvato	Data
ITALFERR				

COMMESSA	LOTTO	FASE	ENTE	TIPO DOC.	OPERA/DISCIPLINA	PROGR.	REV.	SCALA
IN05	00	D	E2	BZ	SLA900	001	0	1:100

PROGETTAZIONE GENERAL CONTRACTOR

Rev.	Data	Descrizione	Redatto	Data	Verificato	Data	Approvato	Data
0	31/03/14	EMISSIONE PER CDS						
1								
2								
3								

Autorizzato/Data

Consorzio Cepav due
Project director
Dott. Ing. Giuseppe Sciascia
Data:

Cepavdue S.p.a. COMM. 032121 — Data: 31/03/14 — Doc.n: 41849_00.dwg

Progetto cofinanziato dalla Unione Europea

CUP: F81H91000000008

Scala di plot: 1:1