

PROVINCIA : Brescia
 COMUNE : Rovato

PROVINCIA : Brescia
 COMUNE : Travagliato

AC379F1	
VERTICE A.1	
X	3464103.913
Y	6508014.981
Az	196.759129g

AC379F1	
VERTICE A.2	
X	3464128.179
Y	6507538.712
T	478.868
Ts	98.222
Alfa	193.423757g
Az	396.759129g
Az	203.335372g

AC379F1	
VERTICE A.3	
X	3464123.035
Y	6507440.625
Az	3.335372g


DESCRIZIONE	CODICE
RELAZIONE GENERALE DI PROGETTO	A202000E2P75L5800001
PLANIMETRIA DI PROGETTO	A202000E2P75L5800001
PROFILI LONGITUDINALE	A202000E2P75L5800001
SEZIONI TRASVERSALI - TAV.1	A202000E2P75L5800001
SEZIONI TRASVERSALI - TAV.2	A202000E2P75L5800003
SEZIONI TRASVERSALI - TAV.3	A202000E2P75L5800003
SEZIONI TIPO	A202000E2P75L5800001
MANUFATTO SCATOLARE - PIANTE, PROSPETTO E SEZIONI	A202000E2B85L5800001
MURI ANDATORI - PROFILO	A202000E2B85L5800001
MURI ANDATORI - SEZIONI TIPO CARPENTERIA	A202000E2B85L5800002
OPERE PROVVISORIE	A202000E2P75L5800001
RELAZIONE DI CALCOLO STRUTTURE IN C.A.	A202000E2C15L5800001
PLANIMETRIA MANUFATTI IN C.A.	A202000E2B85L5800001
VASCA DI SOLLEVAMENTO E RACCOLTA ACQUE - TAV.1	A202000E2B85L5800003
VASCA DI SOLLEVAMENTO E RACCOLTA ACQUE - TAV.2	A202000E2B85L5800004
VIABILITA' DI CUCITURA - PLANIMETRIA E SEZIONI TIPO	A202000E2P75L5800002
DRENAGGI ACQUE DI PIATTAFORMA	A202000E2P75L5800003
IMPIANTI D'ILLUMINAZIONE, SOLLEVAMENTO E AFFINI	A202000E2P75L5800001
PLANIMETRIA STATO DI FATTO	A202000E2P75L5800002
ELABORATI DI LINEA	CODICE
PLAN. SIST. IDR. - KM 69+024.970 A KM 69+824.970	A202000E2P75L5800001
PLAN. SIST. IDR. - KM 69+824.970 - KM 69+824.970	A202000E2P75L5800002
PROFILI LONGITUDINALE LINEA AC DAL KM 69+600.000 AL KM 70+500.000	A202000E2P75L5800001
SEZIONI TRASVERSALI LINEA AC DA KM 69+300.000 A KM 69+850.000	A202000E2P75L5800002

NOTE GENERALI

- TUTTE LE MISURE SONO ESPRESSE IN METRI, SALVO OVE DIVERSAMENTE INDICATO
 - ELABORATO VALIDO SOLO AI FINI DEL PROGETTO STRADALE

CARATTERISTICHE DEI MATERIALI

IL CODICE COMMESSA "A202" E' STATO SOSTITUITO CON "IN05"

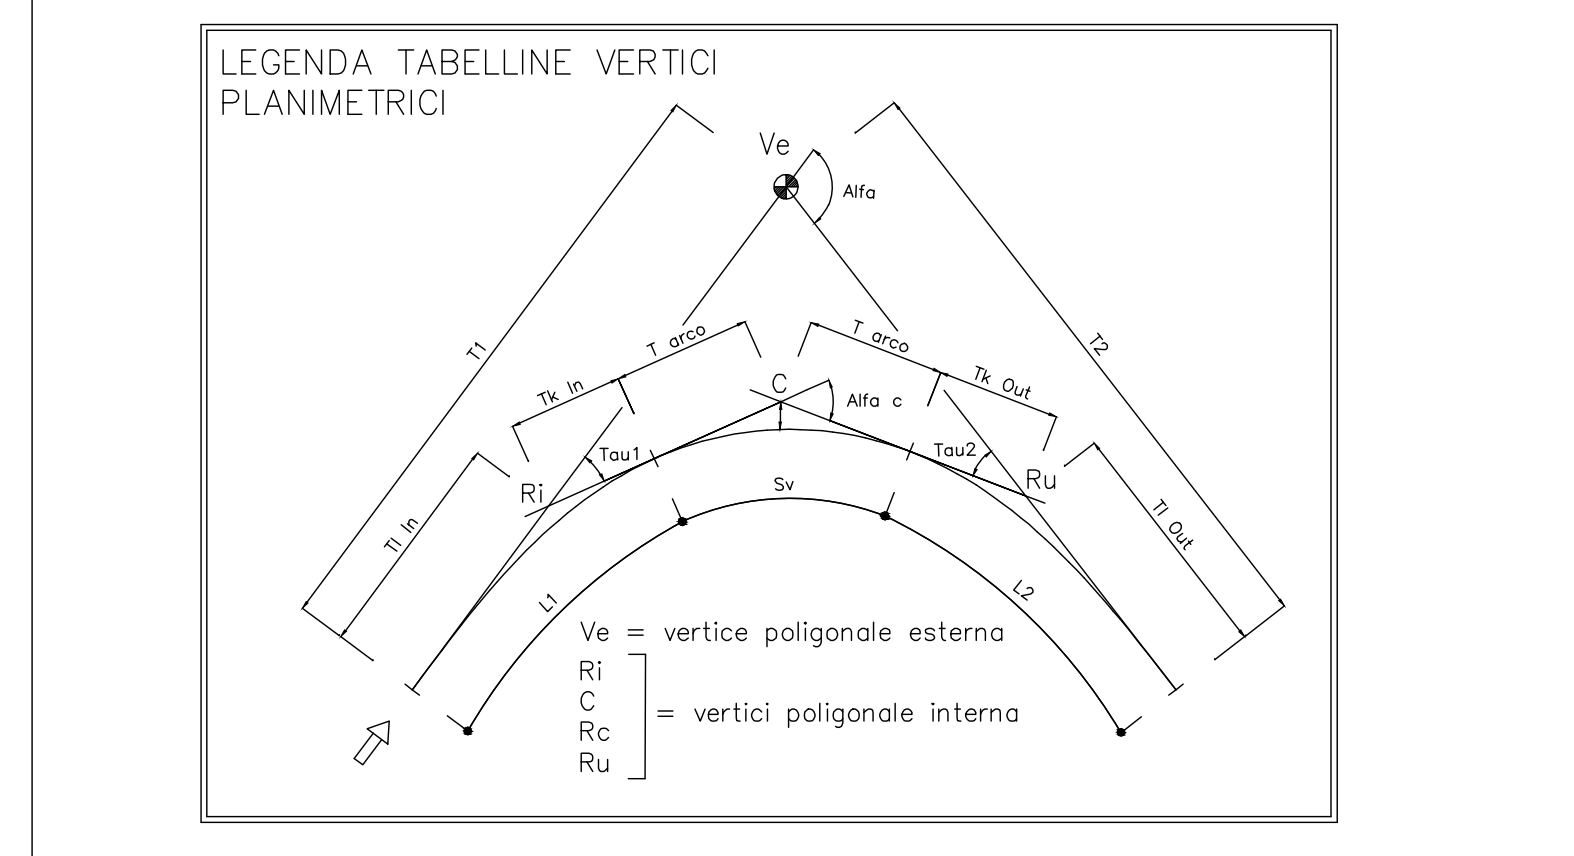

ALTA SOVRIGLIANZA

GENERAL CONTRACTOR:

INFRASTRUTTURE FERROVIARIE STRATEGICHE DEFINITE DALLA LEGGE OBIETTIVO N. 443/01

LINEA A.V. /A.C. TORINO - VENEZIA Tratta MILANO - VERONA
 Lotto funzionale Brescia-Verona
 PROGETTO DEFINITIVO

SOTTOVIA ALLA PROG.69+794 LINEA A.C.
PLANIMETRIA DI PROGETTO

ALTA SOVRIGLIANZA	Verificato	Data	Approvato	Data				
COMMESSA	LOTTO	FASE	ENTE	TPO.DOC.	OPERA/DESCRIZIONE	PROGR.	REV.	SCALA
IN05	00	D	E2	P7	SL5800	001	0	1:1000

PROGETTAZIONE GENERAL CONTRACTOR							Autorizzatori/Data	
Rev.	Data	Descrizione	Redatto	Data	Verificato	Data	Approvato	Data
0	31/03/14	EMMISSIONE PER CDS	[Signature]	31/03/14	[Signature]	31/03/14	[Signature]	31/03/14

SAIPEM S.p.a. - COMM. 032121 Data: 31/03/14 Doc.N. 41229_10.DWG

Scalo di plot: 1:1