PLANIMETRIA VIABILITA' DI RICUCITURA 1:1000

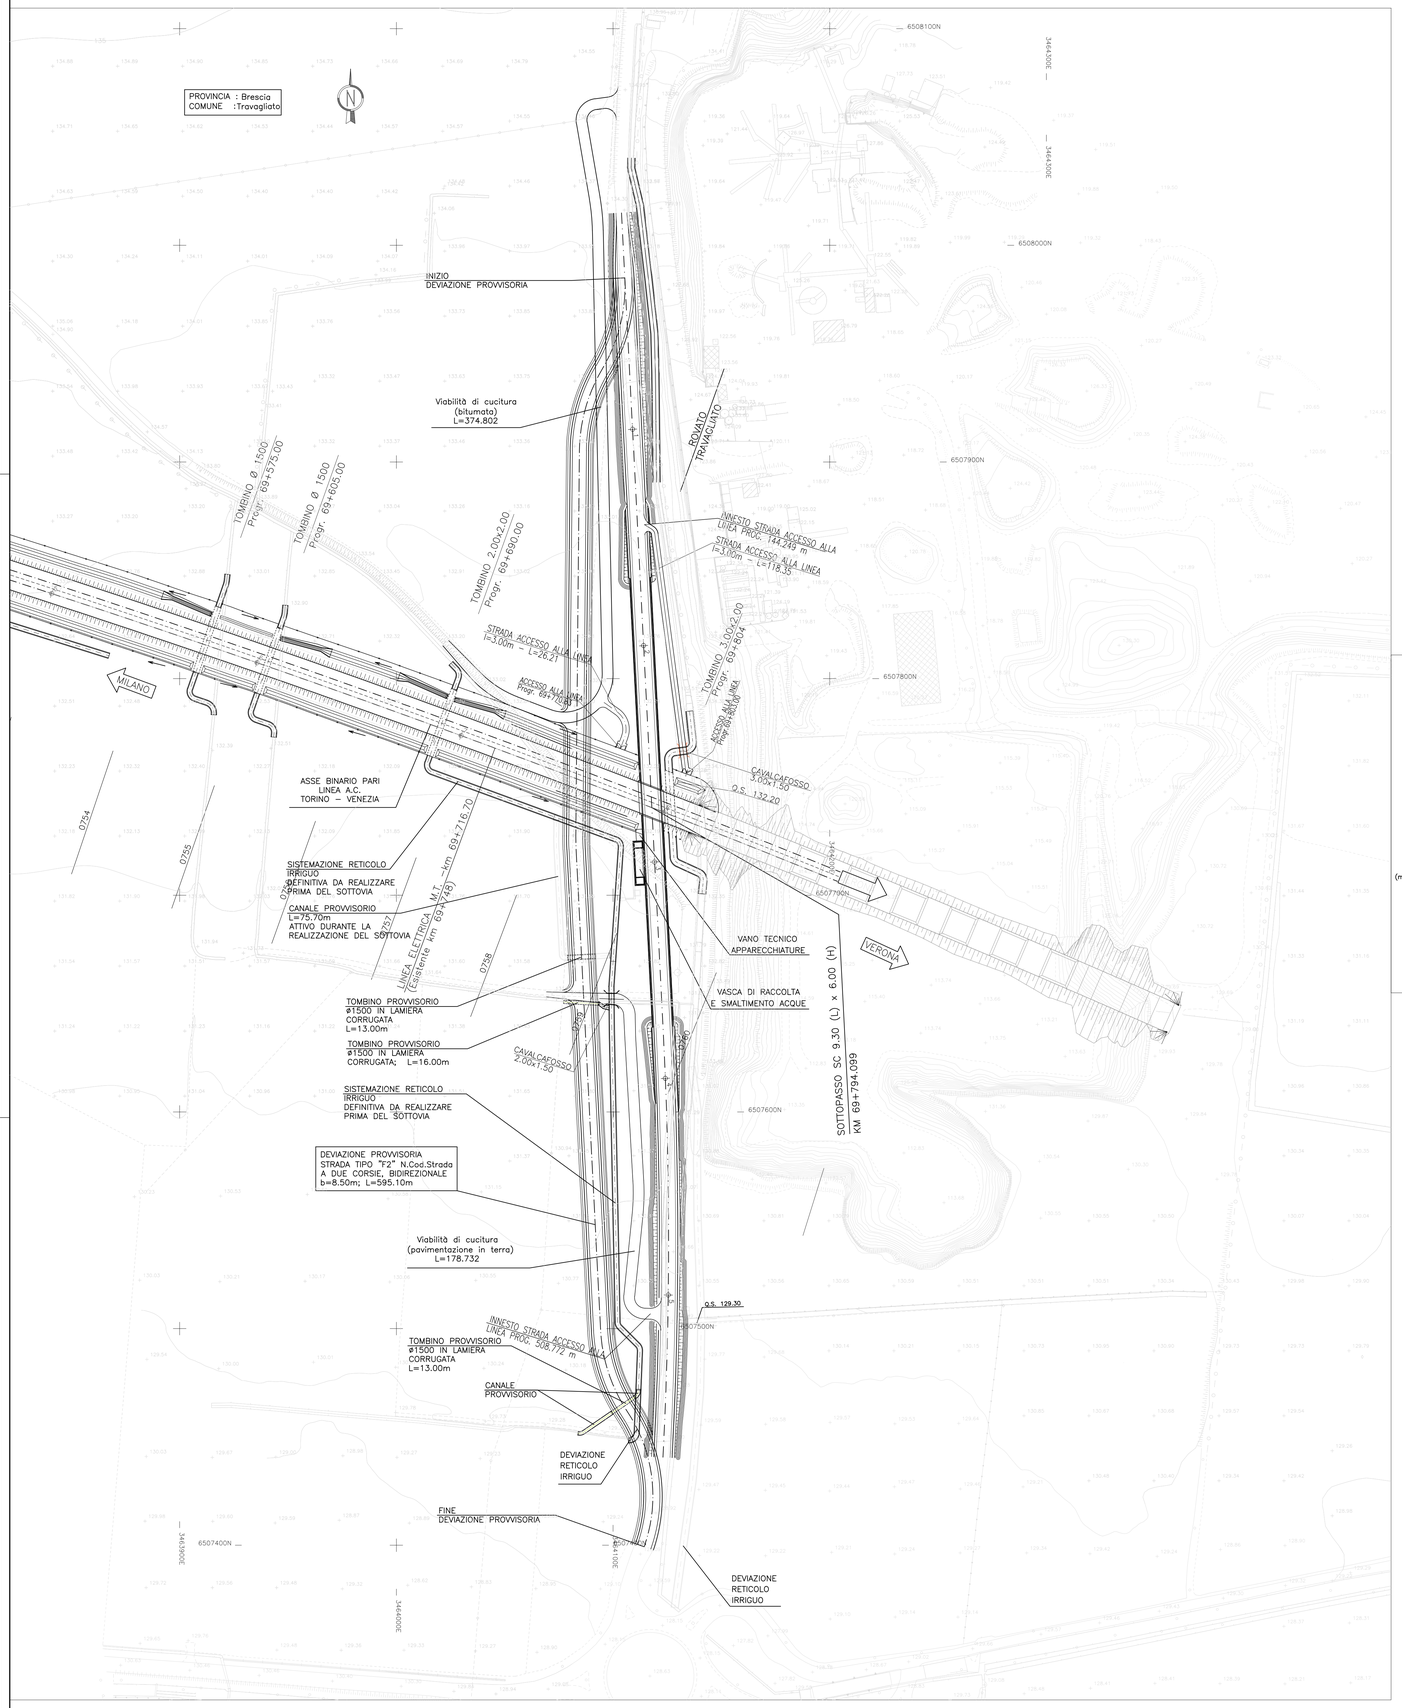

SEZIONI TIPO VIABILITA' DI CUCITURA

SEZIONE TIPO IN RILEVATO (PAVIMENTAZIONE IN CONGLOMERATO BITUMINOSO)
Scala 1:50

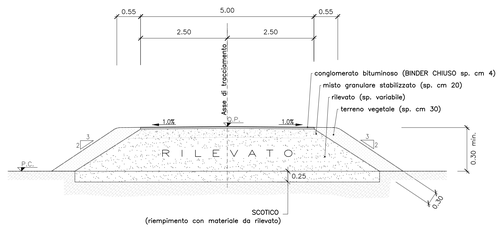

SEZIONI TIPO VIABILITA' DI CUCITURA

SEZIONE TIPO IN RILEVATO (PAVIMENTAZIONE IN TERRA)
Scala 1:50

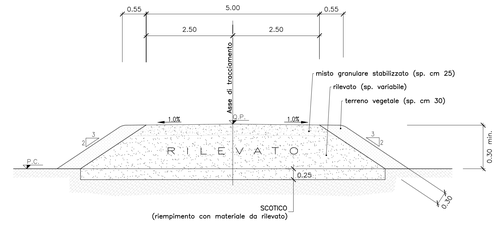

SEZIONE TIPO VIABILITA' PROVVISORIA

SEZIONE TIPO IN RILEVATO (H < 1.50 m) sc. 1:50

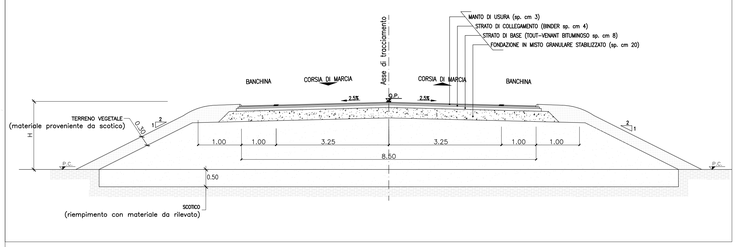

DISEGNI DI RIFERIMENTO

DESCRIZIONE	CODICE
RELAZIONE GENERALE DI PROGETTO	A202000E2RGIT5800001
PLANIMETRIA DI PROGETTO	A202000E2P7SL5800001
PROFILO LONGITUDINALE	A202000E2F7SL5800001
SEZIONI TRASVERSALI – TAV.1	A202000E2W9IT5800001
SEZIONI TRASVERSALI – TAV.2	A202000E2W9IT5800002
SEZIONI TRASVERSALI – TAV.3	A202000E2W9IT5800003
SEZIONI TIPO	A202000E2WZIT5800001
MANUFATTO SCATOLARE – PIANTA, PROSPETTO E SEZIONI	A202000E2B8SL5800001
MURI ANDATORI – PROFILO	A202000E2FAIT5800001
MURI ANDATORI – SEZIONI TIPO CARPENTERIA	A202000E2B8IT5800002
OPERE PROVVISIONALI	A202000E2PZIT5800001
RELAZIONE DI CALCOLO STRUTTURE IN C.A.	A202000E2CLSL5800001
PLANIMETRIA MANUFATTI IN C.A.	A202000E2B9SL5800001
VASCA DI SOLLEVAMENTO E RACCOLTA ACQUE – TAV.1	A202000E2B8SL5800003
VASCA DI SOLLEVAMENTO E RACCOLTA ACQUE – TAV.2	A202000E2B8SL5800004
VIABILITA' DI CUCITURA – PLANIMETRIA E SEZIONI TIPO	A202000E2PZIT5800002
DRENAGGI ACQUE DI PIATTAFORMA	A202000E2PZIT5800003
IMPIANTI D'ILLUMINAZIONE, SOLLEVAMENTO E AFFINI	A202000E2PZSL5800001
PLANIMETRIA STATO DI FATTO	A202000E2P7SL5800002
ELABORATI DI LINEA	**CODICE**
PLANIMETRIA LINEA A.C. DA KM 69+024.970 A KM 69+824.970	A202000E2P7IF0001053
PLAN. SIST. IDR. – KM 69+024.970 – KM 69+824.970	A202000E2P7D0002053
PROFILO LONGITUDINALE LINEA AC DAL KM 69+600.000 AL KM 70+500.000	A202000E2F7IF0001047
SEZIONI TRASVERSALI LINEA AC DA KM 69+300.000 A KM 69+850.000	A202000E2W9IF0001085

NOTE GENERALI

- Q.P. = QUOTA DI PROGETTO STRADALE
- TUTTE LE MISURE SONO ESPRESSE IN METRI, SALVO OVE DIVERSAMENTE INDICATO
- ELABORATO VALIDO SOLO AI FINI DEL PROGETTO STRADALE

IL CODICE COMMESSA "A202" E' STATO SOSTITUITO CON "IN05"

CARATTERISTICHE DEI MATERIALI

RFI RETE FERROVIARIA ITALIANA
GRUPPO FERROVIE DELLO STATO ITALIANE

ALTA SORVEGLIANZA: ITALFERR GRUPPO FERROVIE DELLO STATO ITALIANE

GENERAL CONTRACTOR: Cepav due

INFRASTRUTTURE FERROVIARIE STRATEGICHE DEFINITE DALLA LEGGE OBIETTIVO N. 443/01

LINEA A.V. /A.C. TORINO - VENEZIA Tratta MILANO - VERONA
Lotto funzionale Brescia-Verona
PROGETTO DEFINITIVO

LINEA A.C. MILANO-VERONA
SOTTOVIA ALLA PROG. 69+794,099 LINEA A.C.
VIABILITÀ DI CUCITURA - PLANIMETRIA E SEZIONI TIPO

IL PROGETTISTA: Saipem SpA, Milano
IL PROGETTISTA INTEGRATORE: Saipem SpA, Tomorrow Torania

ALTA SORVEGLIANZA	Verificato	Data	Approvato	Data	
ITALFERR					

COMMESSA	LOTTO	FASE	ENTE	TIPO DOC.	OPERA/DISCIPLINA	PROGR.	REV.	SCALA
IN05	00	D	E2	PZ	SL5800	002	1	1:1000

PROGETTAZIONE GENERAL CONTRACTOR — Autorizzato/Data

Rev.	Data	Descrizione	Redatto	Data	Verificato	Data	Approvato	Data
0	31/03/14	EMISSIONE PER CDS	M.T.	31/03/14	DI NARDO	31/03/14	LAZZARI	31/03/14
1	01/07/14	REVISIONE PER CDS		01/07/14	DI NARDO	01/07/14		01/07/14

Consorzio Cepav due — Project Director Ing. F. Lombardi — Data:

Saipem S.p.a. COMM. 032121 | Data: 01/07/14 | Doc.N. IN0500DE2PZSL5800021

Progetto cofinanziato dalla Unione Europea

CUP: F81H91000000008

Scala di plot: 1:1