


PLANIMETRIA STATO DI FATTO
SCALA 1:1000

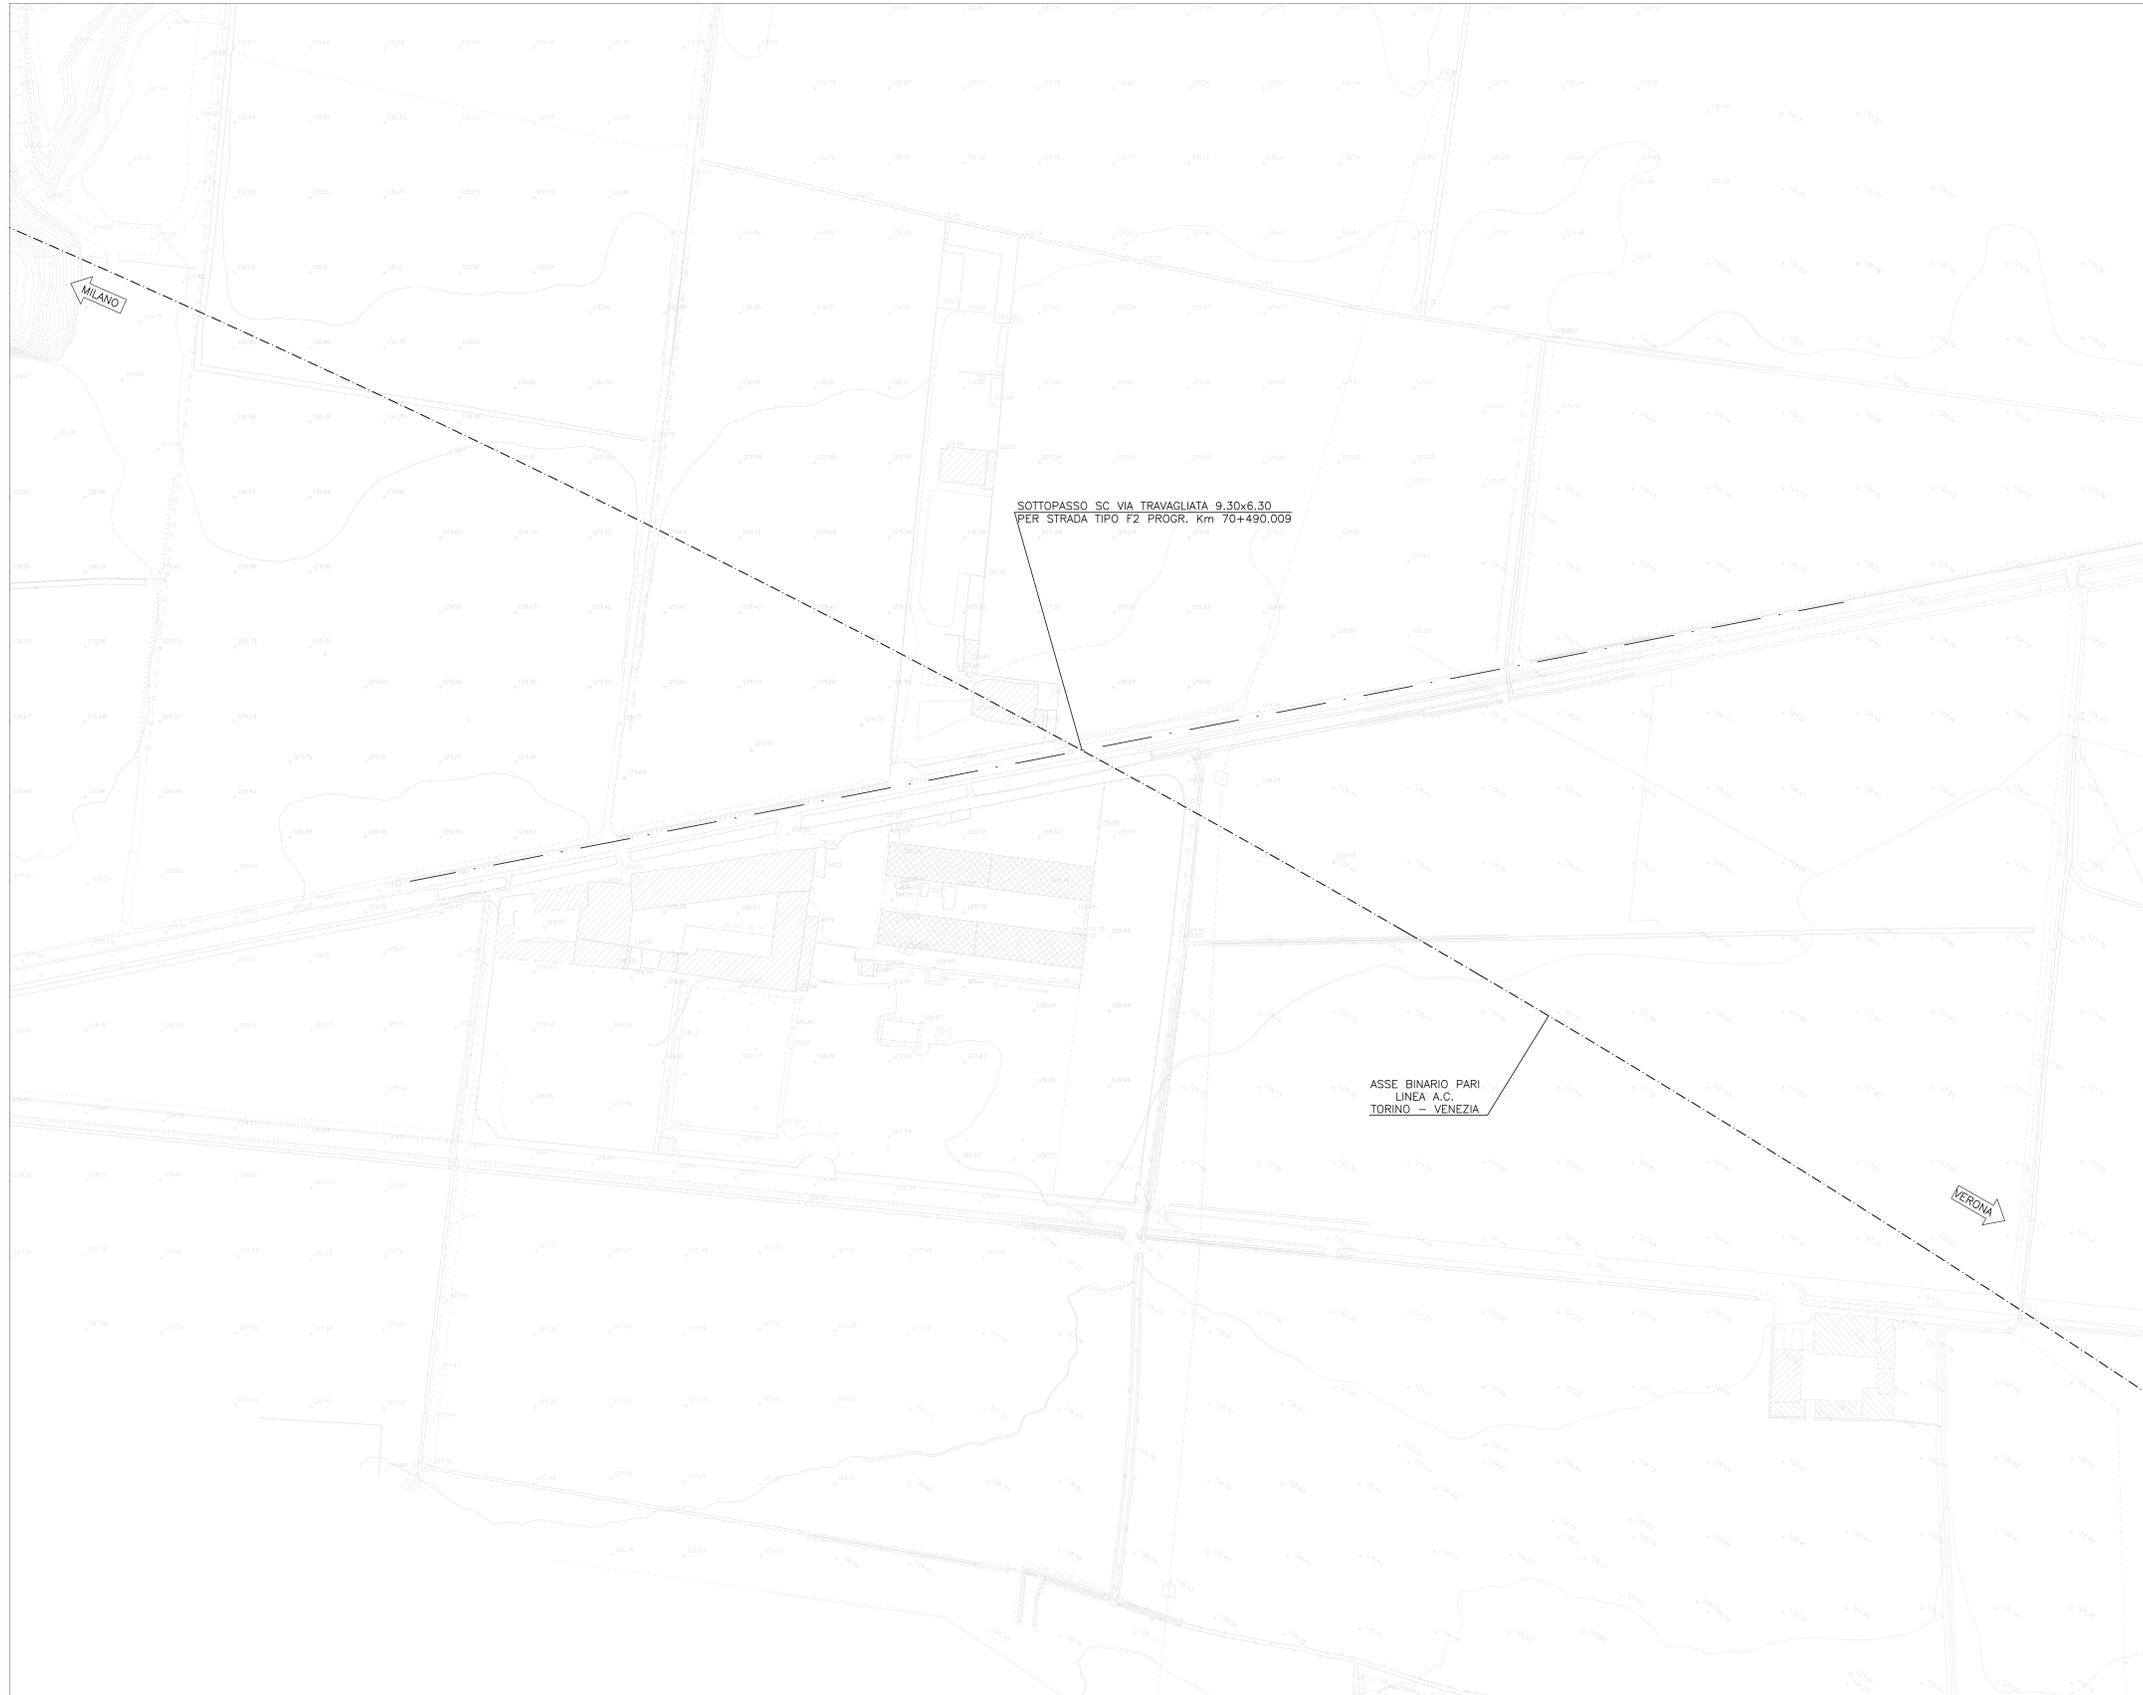

DESCRIZIONE	CODICE
RELAZIONE GENERALE DI PROGETTO	A202000E2P05L6000001
PLANIMETRIA DI PROGETTO	A202000E2P75L6000001
PROFILO LONGITUDINALE	A202000E2P75L6000001
SEZIONI TRASVERSALI - TAV.1	A202000E2W916000001
SEZIONI TRASVERSALI - TAV.2	A202000E2W916000002
SEZIONI TIPO	A202000E2W216000001
MANUFATTO SCATOLARE - Pianta Prospetto e Sezioni	A202000E2B25L6000001
MURI ANDATORI - PROFILO	A202000E2FAT6000001
MURI ANDATORI - SEZIONI TIPO CARPENTERIA	A202000E2B216000001
PLANIMETRIA MANUFATTI IN C.A.	A202000E2C25L6000002
RELAZIONE DI CALCOLO STRUTTURE IN C.A.	A202000E2C25L6000001
VASCA DI SOLLEVAMENTO E RACCOLTA ACQUE	A202000E2B25L6000003
OPERE PROVVISORIE - PLANIMETRIA	A202000E2PA16000001
OPERE PROVVISORIE - SEZIONI	A202000E2W216000002
VANILITA' DI CUCITURA - PLANIMETRIA E SEZIONI TIPO	A202000E2P216000001
DRENAGGI ACQUE DI PIATTAFORMA	A202000E2P216000002
IMPIANTI DI ILLUMINAZIONE, SOLLEVAMENTO ED AFFINI	A202000E2P25L6000001
PLANIMETRIA STATO DI FATTO	A202000E2P75L6000002
ELABORATI DI LINEA	
PLANIMETRIA LINEA AC DA KM 69+624.970 A KM 70+624.970	A202000E2P7F0001054
PROFILO LONGITUDINALE LINEA AC DAL KM 69+600.000 AL KM 70+500.000	A202000E2P7F0001047
SEZIONI TRASVERSALI LINEA AC DA KM 69+900.000 A KM 70+450.000	A202000E2W9F0001086
SEZIONI TRASVERSALI LINEA AC DA KM 70+500.000 A KM 71+050.000	A202000E2W9F0001087
PLAN. SIST. IDR. - KM 69+824.970 - KM 70+624.970	A202000E2P7D0002054

NOTE GENERALI

IL CODICE COMMESSA "A202" E' STATO SOSTITUITO CON "IN05"

CARATTERISTICHE DEI MATERIALI

Area reserved for material characteristics, currently blank.

ALTA Sorveglianza:

GENERAL CONTRACTOR:

INFRASTRUTTURE FERROVIARIE STRATEGICHE DEFINITE DALLA LEGGE OBIETTIVO N. 443/01
LINEA A.V. /A.C. TORINO - VENEZIA Tratta MILANO - VERONA
Lotto funzionale Brescia-Verona
PROGETTO DEFINITIVO

SOTTOVIA ALLA PROG.70+490 LINEA A.C.
PLANIMETRIA STATO DI FATTO

Verificato	Data	Approvato	Data

COMMESSA	LOTTO	FASE	ENTE	TIPO DOC.	OPERADISCIPLINA	PROGR.	REV.	SCALA
IN05	00	D	E2	P7	SL6000	002	0	1:1000

PROGETTAZIONE GENERAL CONTRACTOR								Autorizzato/ Data	
Rev.	Data	Descrizione	Redige	Data	Verifica	Data	Approva	Data	Consorto
0	31/03/14	EMISSIONE PER CDS	<i>[Signature]</i>	31/03/14	<i>[Signature]</i>	31/03/14	<i>[Signature]</i>	31/03/14	

Saipem S.p.a. COMM. 032121 | Data: 31/03/14 | Doc: N. 42065_01.dwg

Scalo di plot: 1:1