




SEZIONE TRASVERSALE RAMPE SULLA VASCA SOLLEVAMENTO (CONCIO n° 13) 1:50

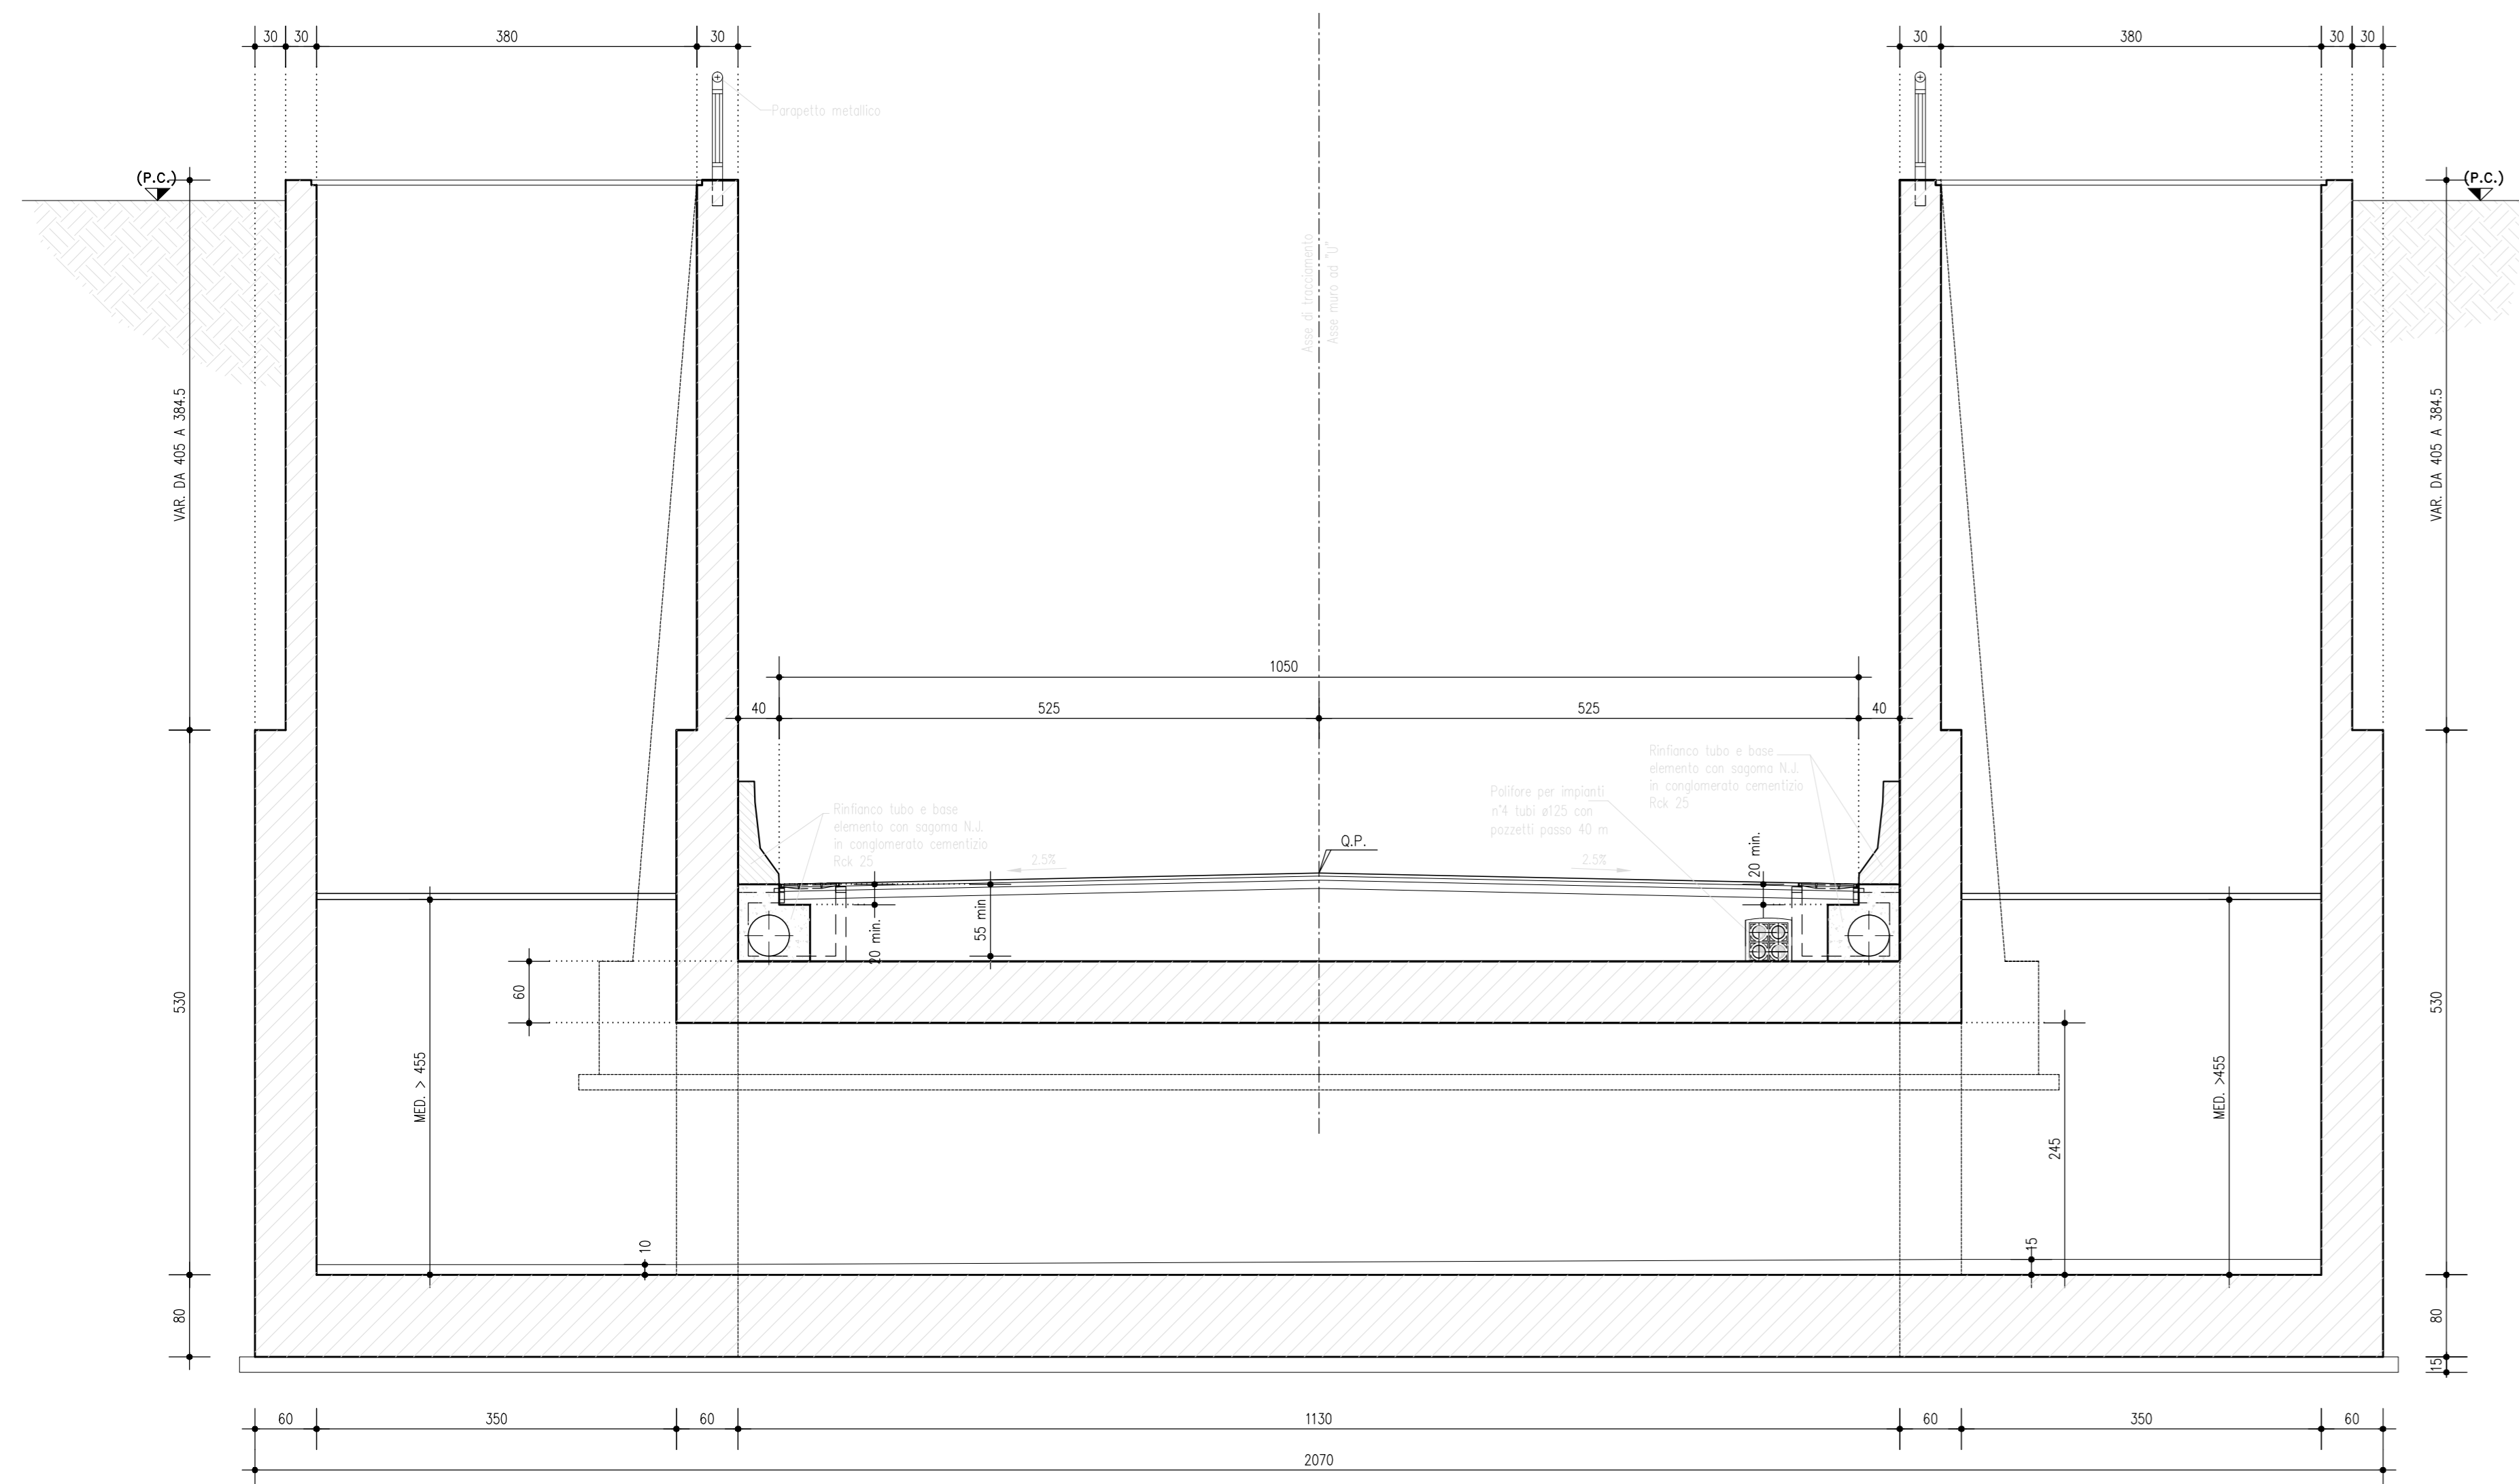


SCHEMA RACCORDO MURI, NEW JERSEY E CUNETTA 1:50

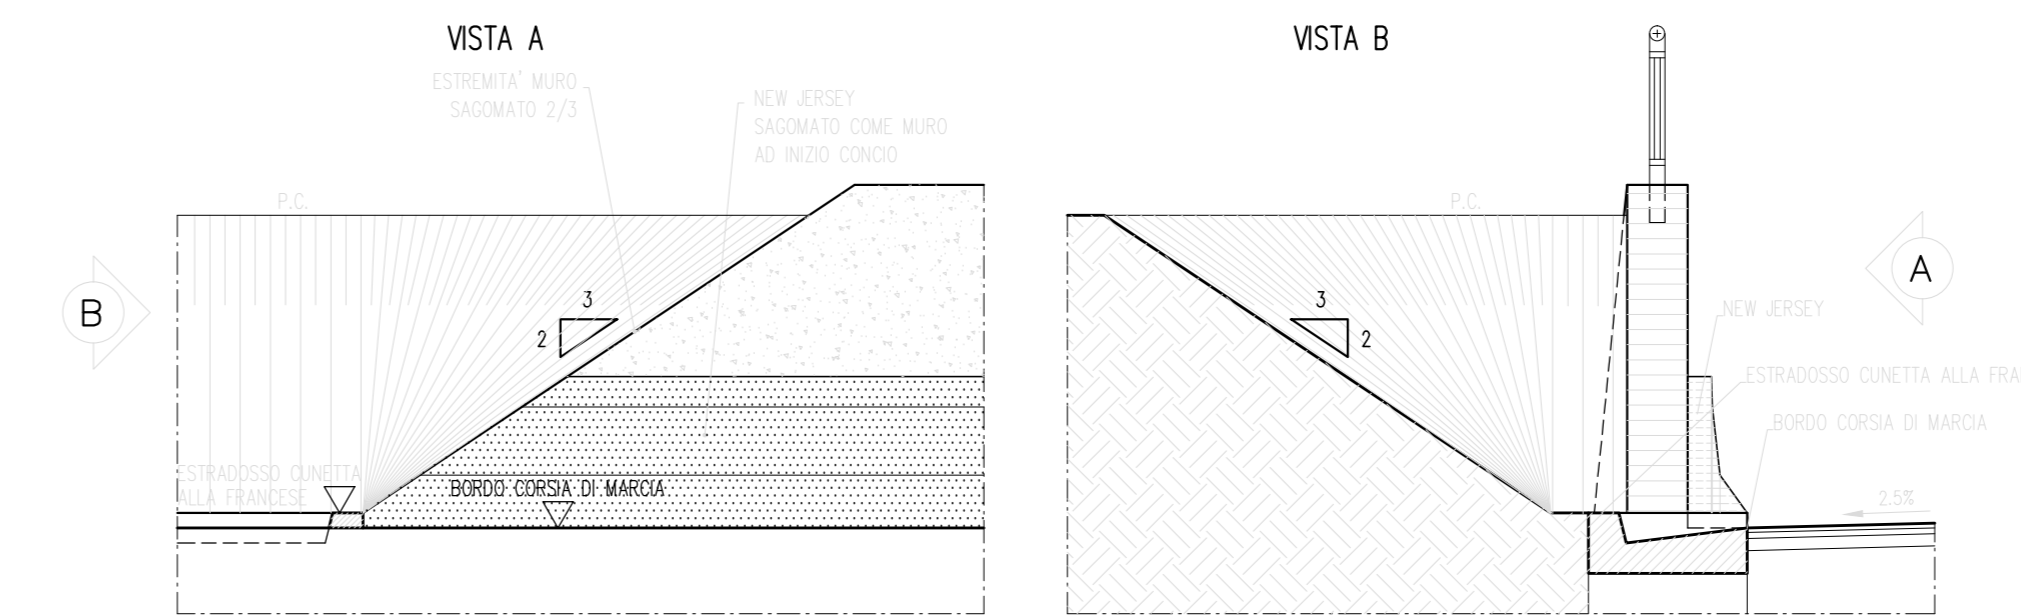

PARTICOLARE POZZETTO ISPEZIONE RETE DI SCOLO ACQUE METEORICHE 1:20

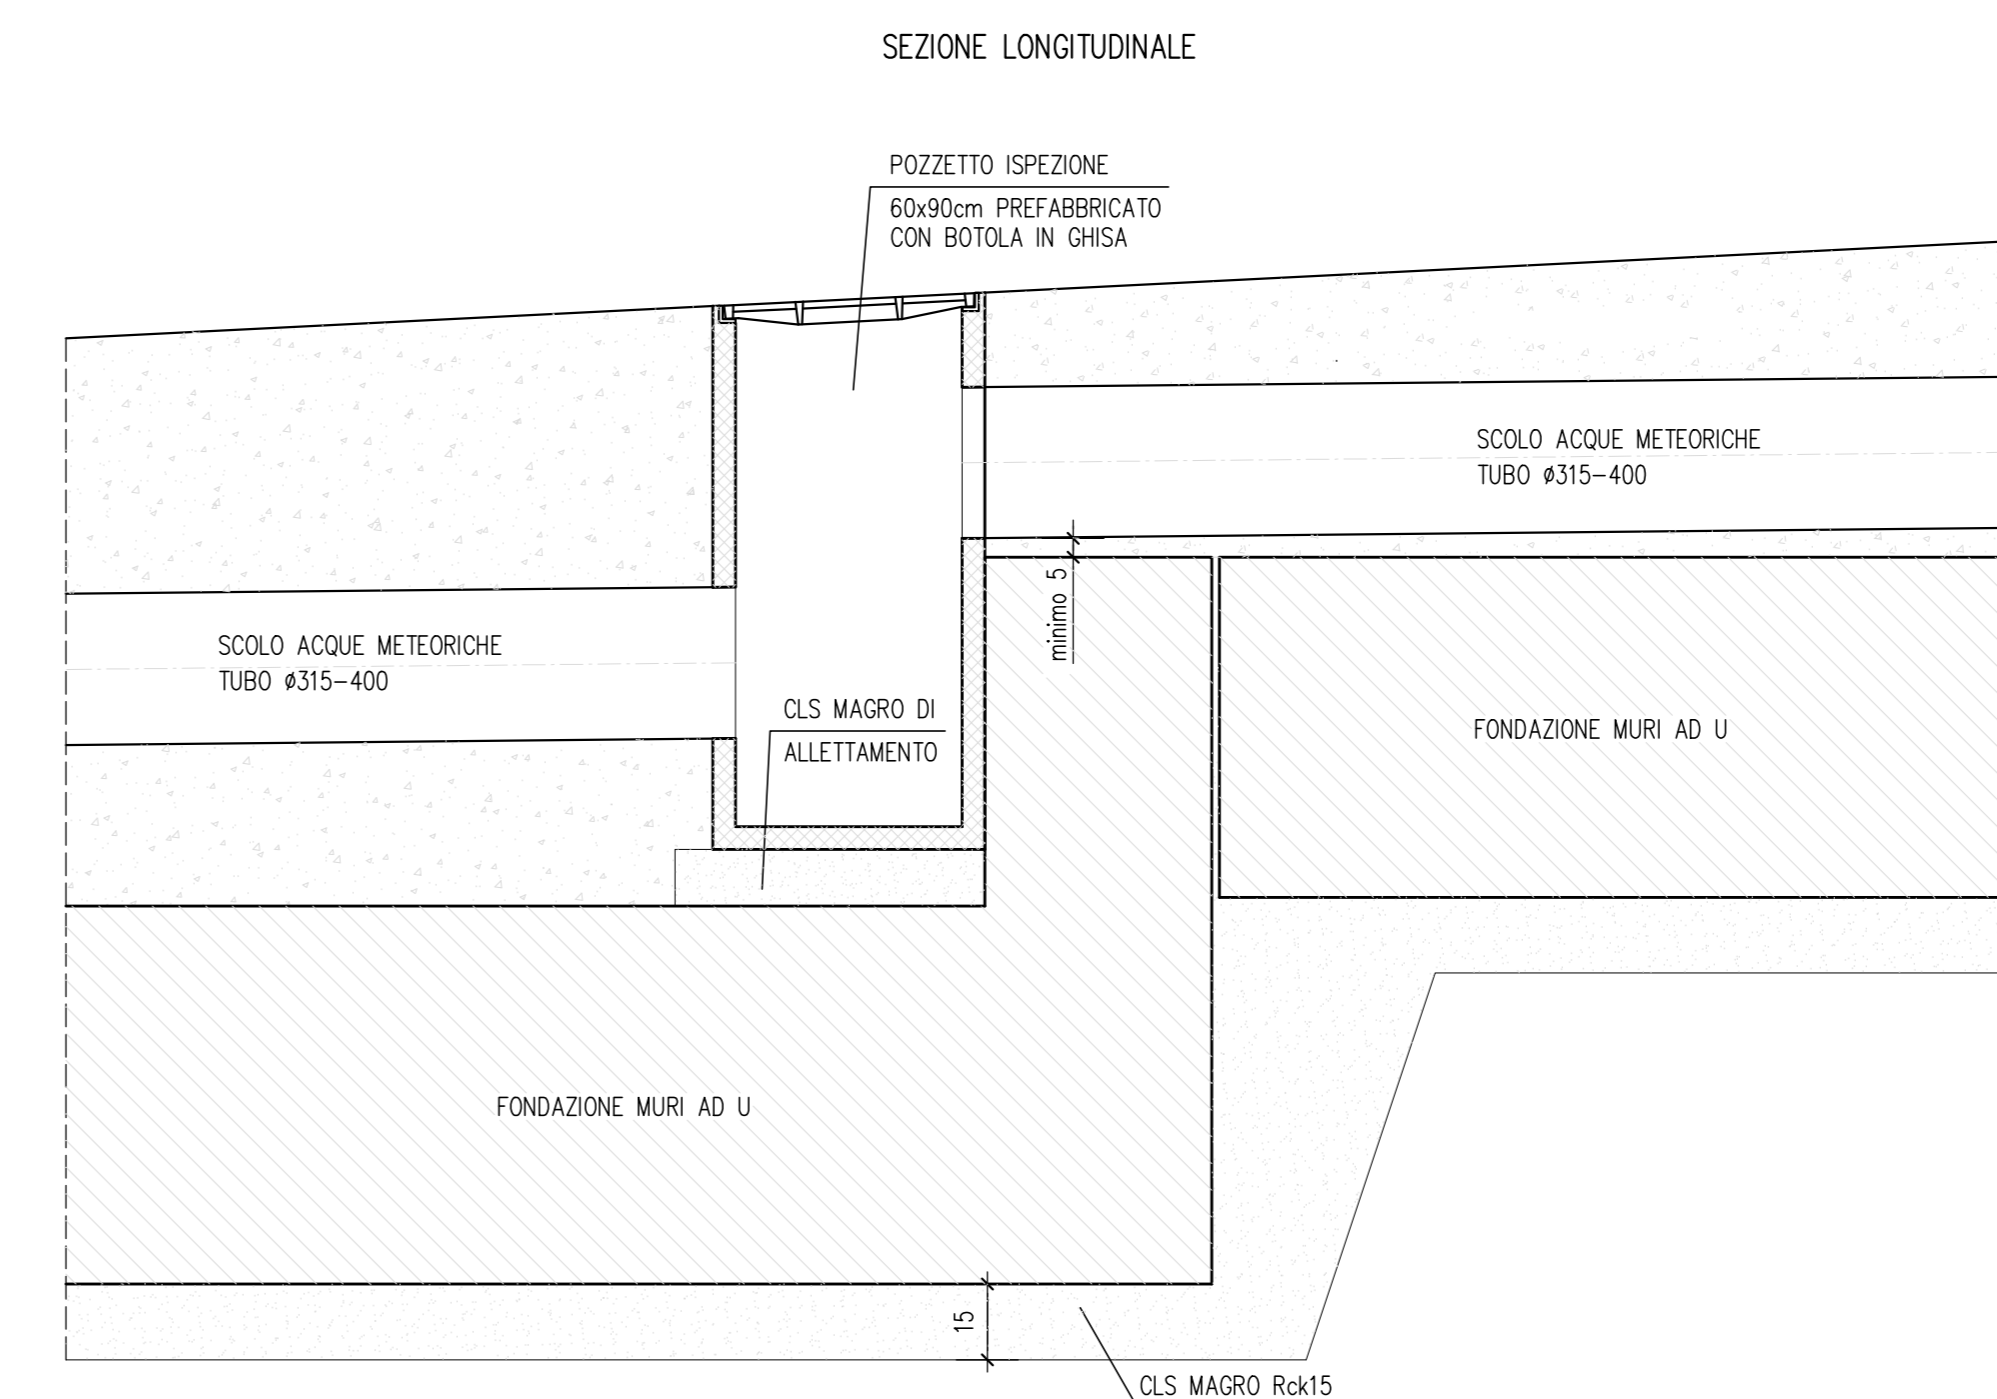

SEZIONE TRASVERSALE TIPO IN TRINCEA 1:50

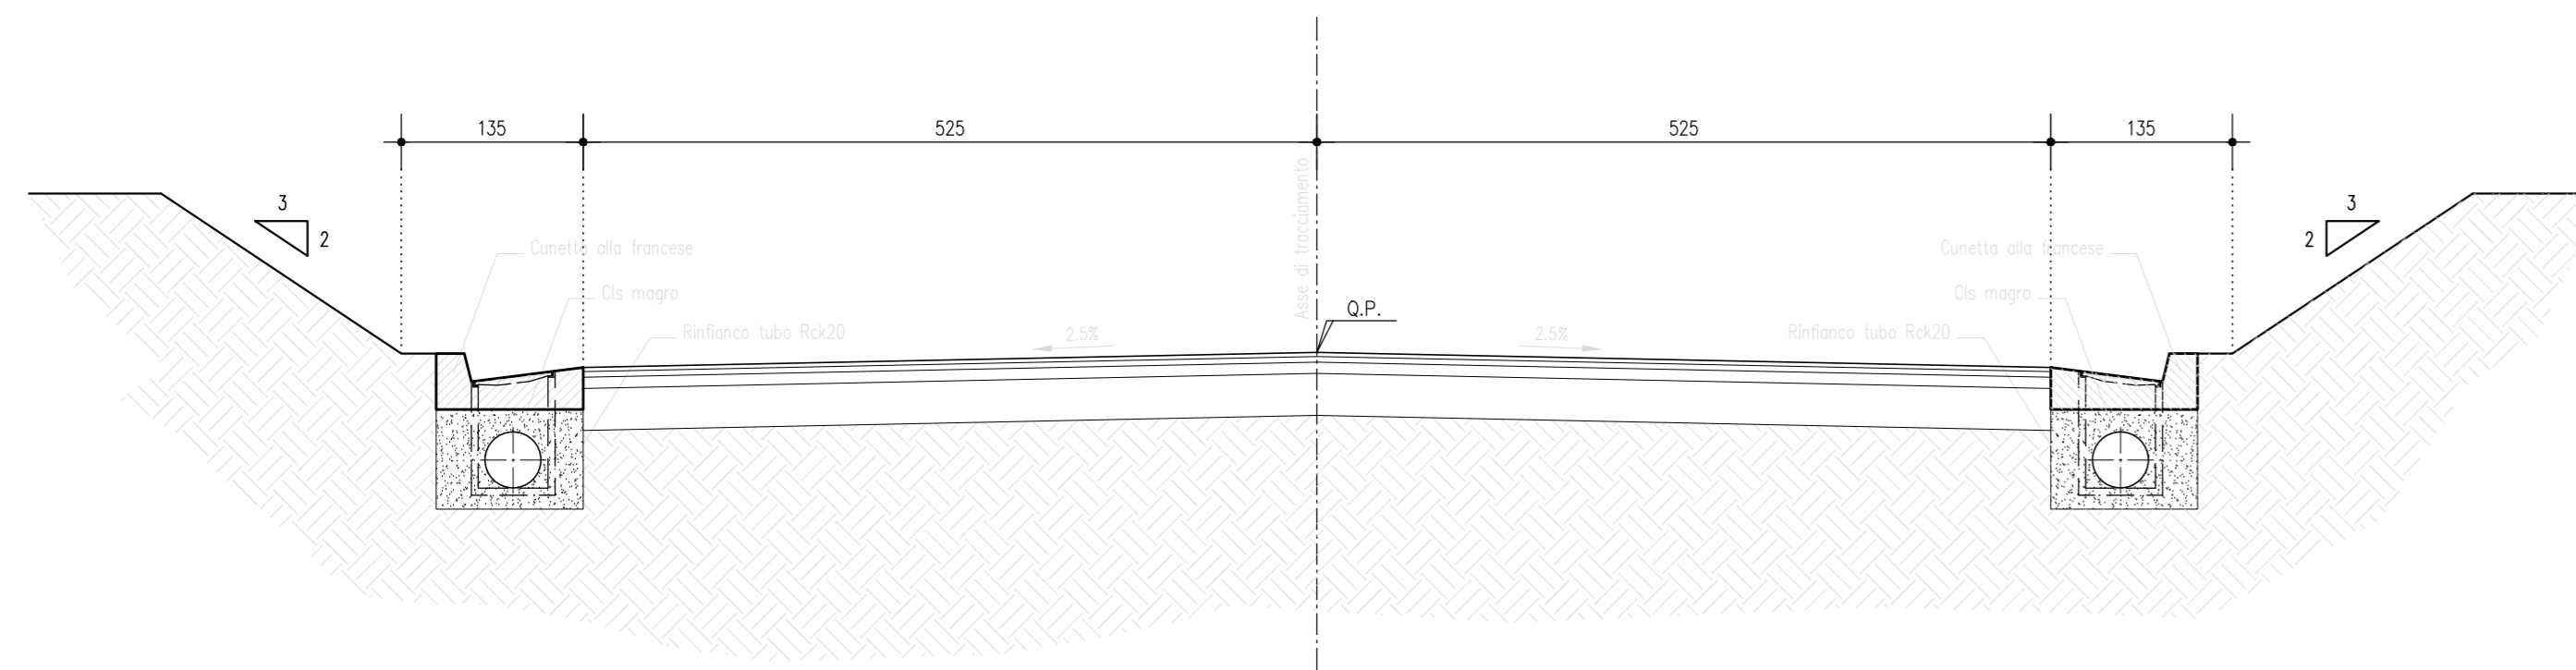

DESCRIZIONE	CODICE
OPERE DI ATTRAVERSAMENTO STRADALE - SOTTOPASSO S.P. 18 Prog. km 70+916,254 - CATEGORIA C1	
RELAZIONE GENERALE STRADALE	A202000E2P05.6100001
PLANIMETRIA STATO DI FATTO	A202000E2P70.6100001
PLANIMETRIA DI PROGETTO	A202000E2P75.6100002
PROFLO LONGITUDINALE	A202000E2P76.6100001
SEZIONI TRASVERSALI TAVOLA 1/2	A202000E2M05.6100001
SEZIONI TRASVERSALI TAVOLA 2/2	A202000E2M06.6100002
DIAGRAMMA DI VISUALE LIBERA E DI VELOCITA'	A202000E2D05.6100001
RELAZIONE AEREAUTICA	A202000E2P85.6100001
RELAZIONE TECNICA DELL'OPERA	A202000E2P86.6100002
RELAZIONE DI CALCOLO SCATOLARE E MURI AD U	A202000E2C05.6100001
MANUFATTO SCATOLARE E MURI AD U - PIANTA E SEZIONE LONGITUDINALE TAVOLA 1/2	A202000E2P95.6100001
MANUFATTO SCATOLARE E MURI AD U - PIANTA E SEZIONE LONGITUDINALE TAVOLA 2/2	A202000E2P96.6100002
MANUFATTO SCATOLARE E MURI AD U - SEZIONI TRASVERSALI E PARTICOLARI TAVOLA 1	A202000E2M25.6100001
OPERE PROVVISORIE E FASI COSTRUTTIVE TAVOLA 1/2	A202000E2P25.6100001
OPERE PROVVISORIE E FASI COSTRUTTIVE TAVOLA 2/2	A202000E2P26.6100002
VABULTA' PROVVISORIA	A202000E2P73.6100006
RELAZIONE GEOTECNICA	A202000E2P88.6100001
OPERE DI ATTRAVERSAMENTO STRADALE - TIPOLOGICO SOTTOVA	
PRESCRIZIONI MATERIALI E NOTE GENERALI	A202000E2D05.0000001
OPERE DI ATTRAVERSAMENTO STRADALE - TIPOLOGICO CAVALCAFERROVA	
RELAZIONE GENERALE SUGLI ATTRAVERSAMENTI STRADALI	A202000E2B04.0000001
OPERE DI ATTRAVERSAMENTO STRADALE - TIPOLOGICO CAVALCAFERROVA	
SEZIONI TIPO IN RILEVATO ED IN TRINCEA - STRADA CATEGORIA C1	A202000E2M00.0400001
OPERE DI ATTRAVERSAMENTO STRADALE - TIPOLOGICO CAVALCAFERROVA	
PARTICOLARI FISSO DI GUARDIA	A202000E2B06.0000001
TIPOLOGICI IMPIANTI DI SOLLEVAMENTO ACQUE METEORICHE PER VABULTA' PRINCIPALE STRADE CATEGORIA C1, C2, F1, F2 - TIPO A	A202000E2B25.0000001
TIPOLOGICI IMPIANTI DI SOLLEVAMENTO ACQUE METEORICHE PER VABULTA' PRINCIPALE STRADE CATEGORIA C1, C2, F1, F2 - TIPO A	A202000E2B26.0000002
TIPOLOGICI IMPIANTI DI SOLLEVAMENTO ACQUE METEORICHE PER VABULTA' PRINCIPALE STRADE CATEGORIA C1, C2, F1, F2 - TIPO A	A202000E2B27.0000003
TIPOLOGICI IMPIANTI DI SOLLEVAMENTO ACQUE METEORICHE PER VABULTA' PRINCIPALE STRADE CATEGORIA C1, C2, F1, F2 - TIPO A	A202000E2B28.0000003
TIPOLOGICI IMPIANTI DI SOLLEVAMENTO ACQUE METEORICHE PER VABULTA' PRINCIPALE STRADE CATEGORIA C1, C2, F1, F2 - TIPO A	A202000E2B29.0000003
TIPOLOGICI IMPIANTI DI SOLLEVAMENTO ACQUE METEORICHE PER VABULTA' PRINCIPALE STRADE CATEGORIA C1, C2, F1, F2 - TIPO A	A202000E2B30.0000003
TIPOLOGICI IMPIANTI DI SOLLEVAMENTO ACQUE METEORICHE PER VABULTA' PRINCIPALE STRADE CATEGORIA C1, C2, F1, F2 - TIPO A	A202000E2B97.0000003
TIPOLOGICI IMPIANTI DI SOLLEVAMENTO ACQUE METEORICHE PER VABULTA' PRINCIPALE STRADE CATEGORIA C1, C2, F1, F2 - TIPO A	A202000E2B98.0000003
TIPOLOGICI IMPIANTI DI SOLLEVAMENTO ACQUE METEORICHE PER VABULTA' PRINCIPALE STRADE CATEGORIA C1, C2, F1, F2 - TIPO A	A202000E2B99.0000003
TIPOLOGICI IMPIANTI DI SOLLEVAMENTO ACQUE METEORICHE PER VABULTA' PRINCIPALE STRADE CATEGORIA C1, C2, F1, F2 - TIPO A	A202000E2C00.0000003
ELABORATI GENERALI DI LINEA	
PLANIMETRIA LINEA A.C.DA KM 70+424.970 A KM 71+424.970	A202000E2P7000.10055
PROFLO LONGITUDINALE - ASSE LINEA A.C. DA KM 63+424.970 A KM 72+424.970	A202000E2P75000.10055
SEZIONI TRASVERSALI LINEA AC DA KM 70+500.000 A KM 71+050.000	A202000E2M05000.10057
IL CODICE COMMESSA "A202" E' STATO SOSTITUITO CON "IN05"	

NOTE GENERALI

- P.F. = PIANO FERRO
- Q.P. = QUOTA PROGETTO STRADALE
- TUTTE LE MASURE SONO ESPRESSE IN CENTIMETRI
- LE PROGRESSIVE SONO ESPRESSE IN CHILOMETRI
- TUTTI GLI ANGOLI SONO ESPRESSE IN GRADI CENTESIMALI

CARATTERISTICHE DEI MATERIALI

PER PRESCRIZIONI MATERIALI VEDERE ELABORATI:

OPERE DI ATTRAVERSAMENTO STRADALE - TIPOLOGICO SOTTOVA
PRESCRIZIONI MATERIALI E NOTE GENERALI
CODICE A202000E2D05.0000001

RAFI
RETE FERROVIARIA ITALIANA
GRUPPO FERROVIE DELLO STATO

ALTA SORVEGLIANZA: **ITALFERR**

GENERAL CONTRACTOR: **Cepav due**

INFRASTRUTTURE FERROVIARIE STRATEGICHE DEFINITE DALLA LEGGE OBIETTIVO N. 443/01
LINEA A.V./A.C. TORINO - VENEZIA Tratta MILANO - VERONA
Lotto funzionale Brescia-Verona
PROGETTO DEFINITIVO

OPERE DI ATTRAVERSAMENTO STRADALE - SOTTOPASSO S.P. 18
Prog. km 70+921,107
MANUFATTO SCATOLARE E MURI AD U - SEZ./TRASV. E PARTIG. TAV. 2

Verificato	Data	Approvato	Data

COMMESSA	LOTTO	FASE	ENTE	TIPO DOC.	OPERA/OBSCRINA	PROGR.	REV.	SCALA
IN05	00	D	E2	WZ	SL6100	002	0	VARIE

Rev.	Data	Descrizione	Redatto	Data	Verificato	Data	Approvato	Data	Autorizzato/Data
0	31/03/14	EMISSIONE PER CDS	[Firma]	31/03/14	[Firma]	31/03/14	[Firma]	31/03/14	Cepav due Project Director [Firma]

Scalpa S.p.a. COMM. 032121
Data: 31/03/14
Dwg: N. 23312_05.dwg

Scala di plot: 1:1