



SEZIONE LONGITUDINALE IN CORRISPONDENZA ASSE SCOTOLARE 1:200

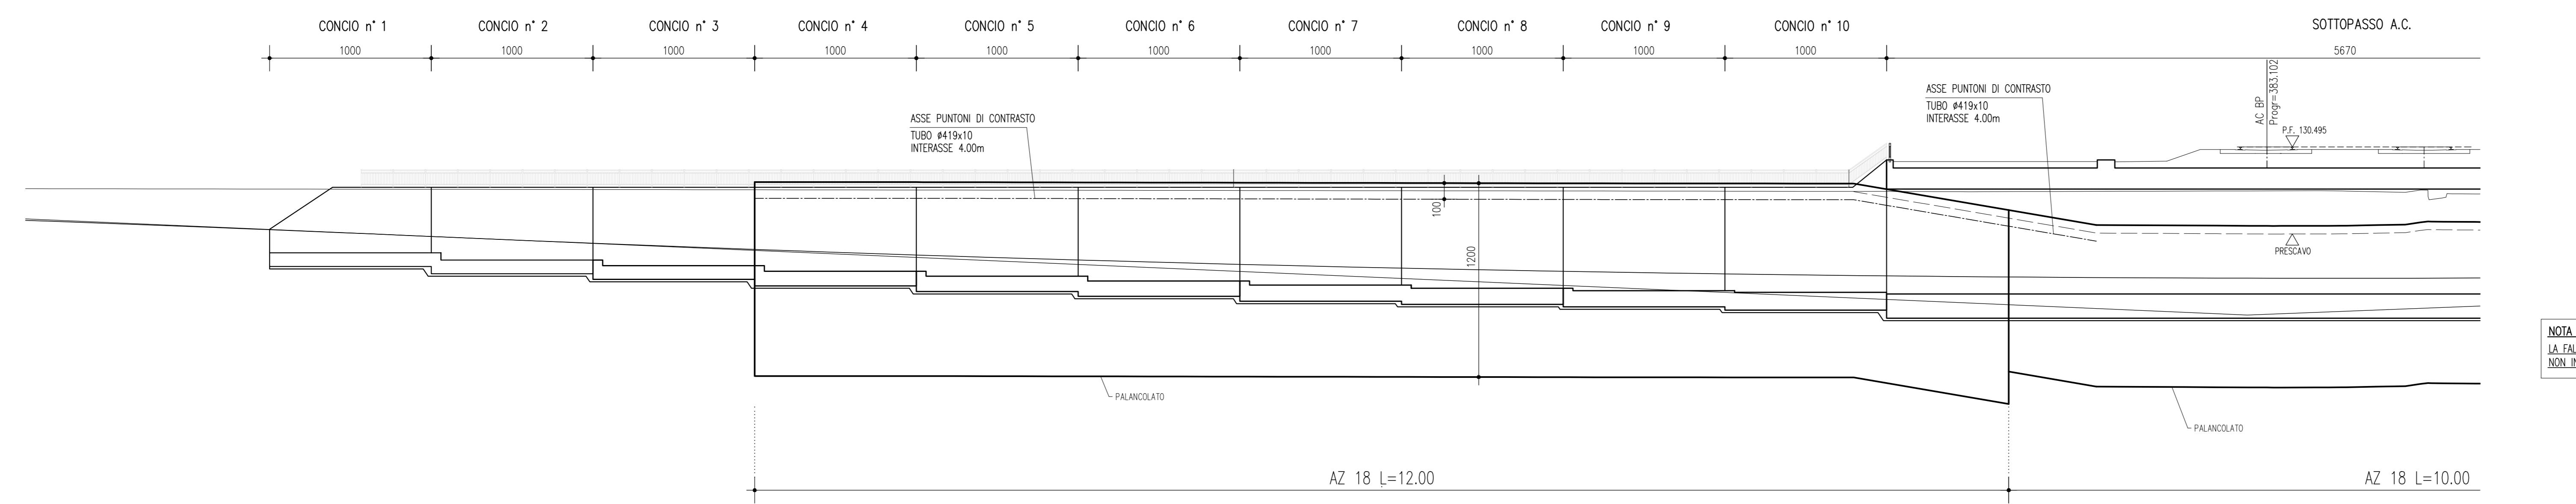

NOTA:
LA FALDA E' AD UNA PROFONDITA' TALE DA
NON INTERESSARE LE OPERE IN REALIZZAZIONE

SEZIONE TRASVERSALE SCOTOLARE 1:100

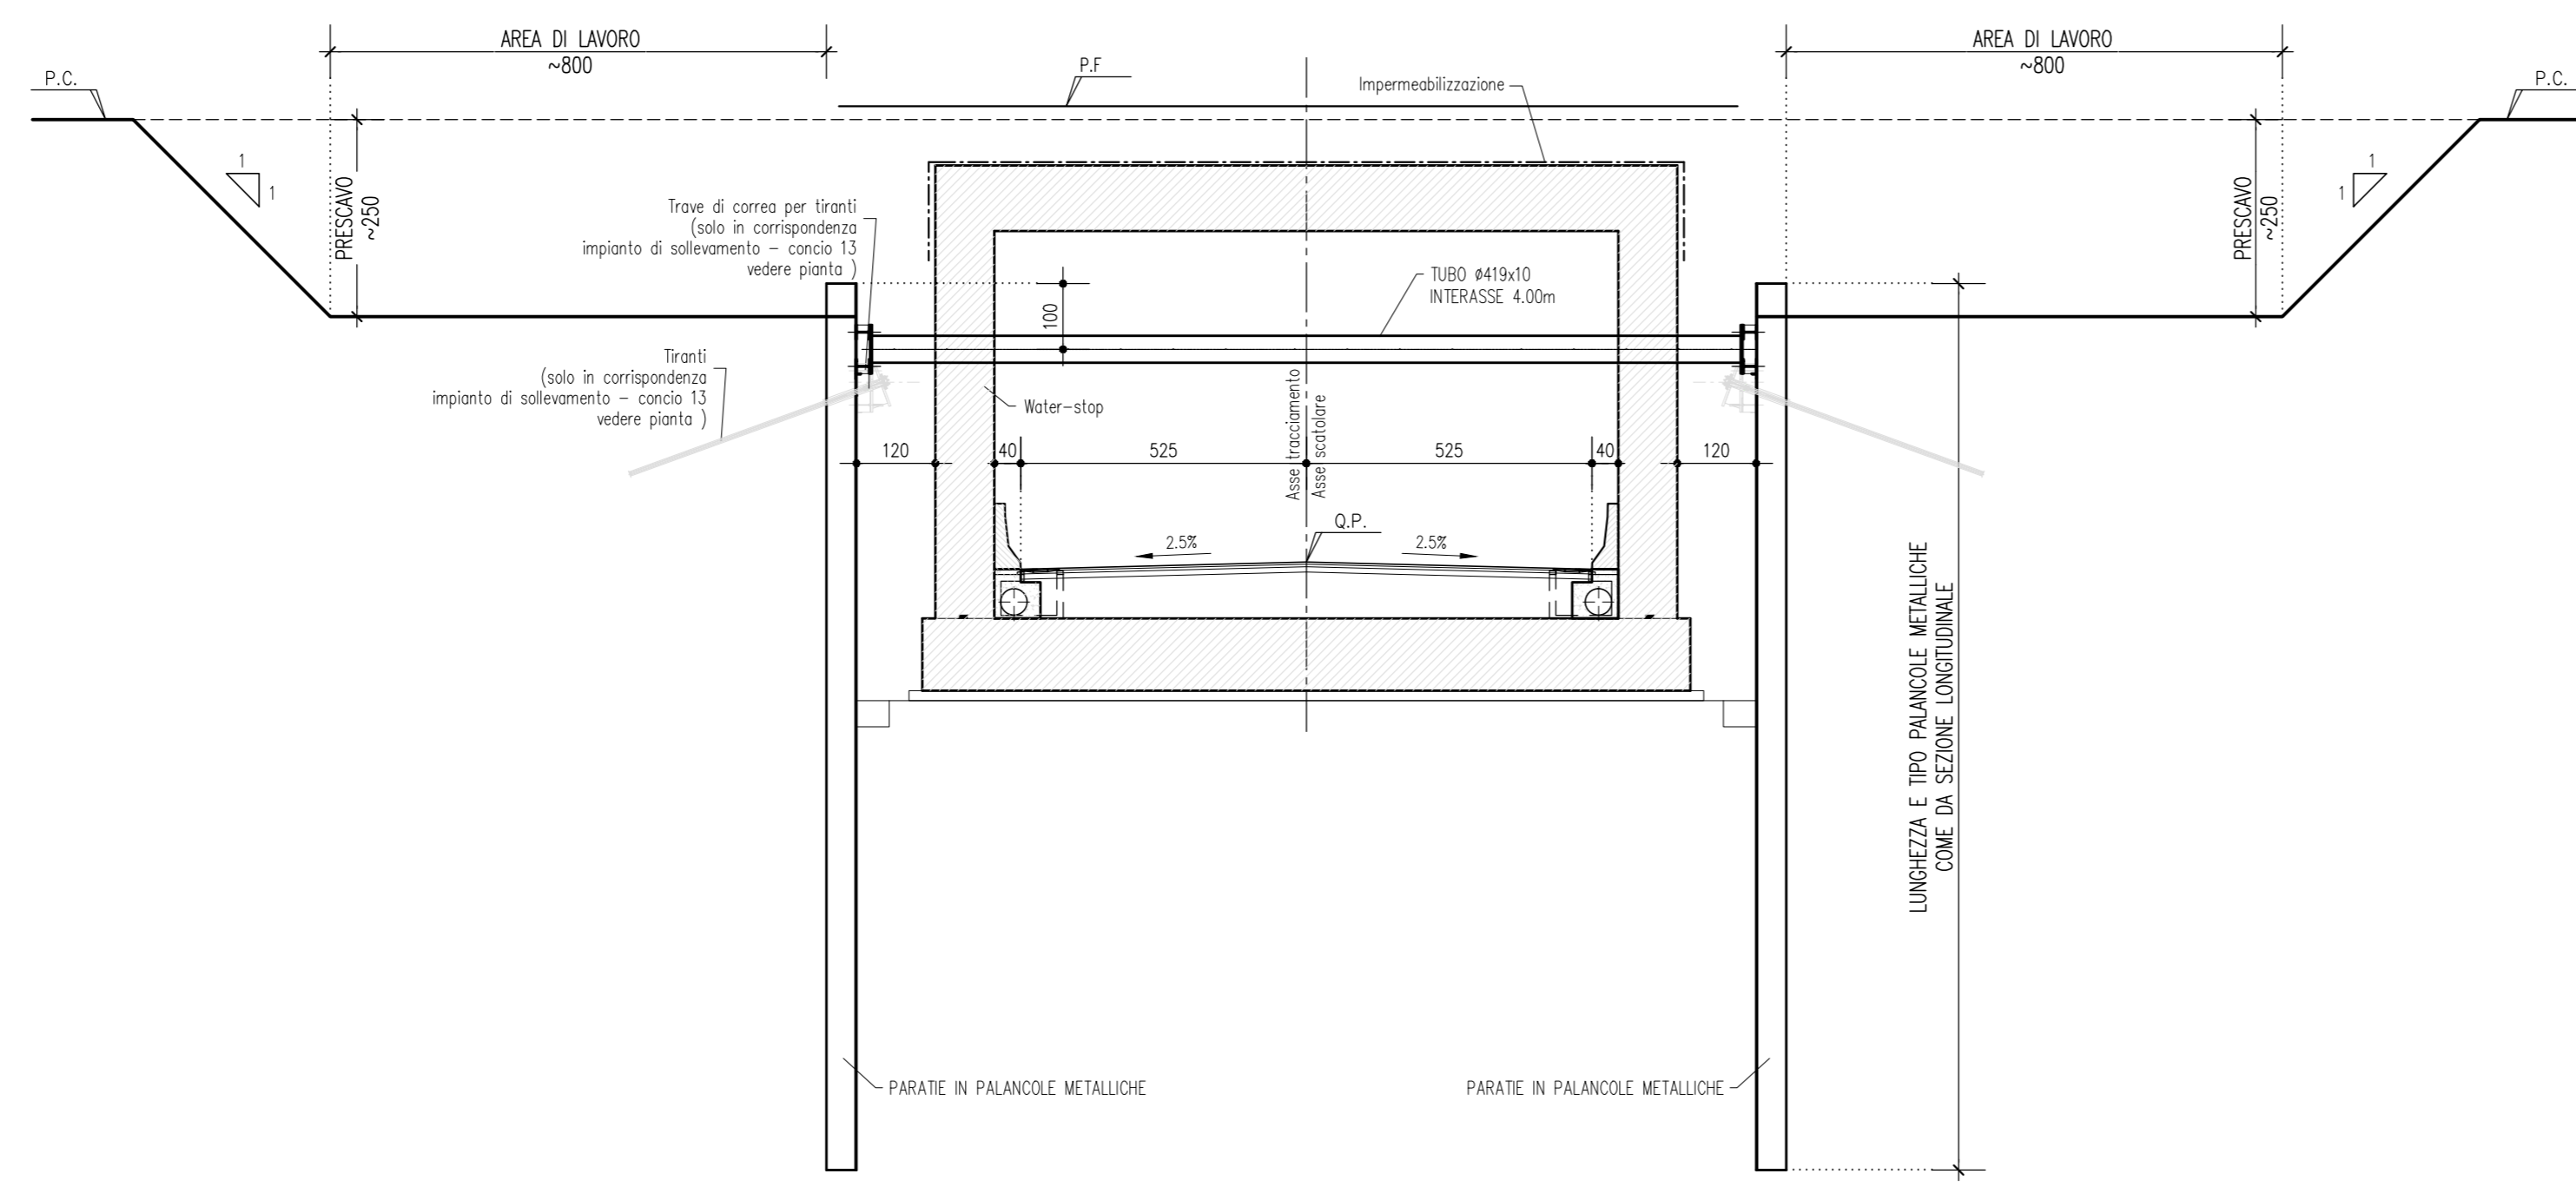

DESGNI DI RIFERIMENTO

DESCRIZIONE	CODICE
OPERE DI ATTRAVERSAMENTO STRADALE - SOTTOPASSO S.P. 18 PROG. KM 70+916.254 - CATEGORIA C1	
RELAZIONE GENERALE STRADALE	A202000E290100001
PLANIMETRIA STATO DI FATTO	A202000E29100001
PLANIMETRIA DI PROGETTO	A202000E29200001
PROFLO LONGITUDINALE	A202000E29300001
SEZIONI TRASVERSALI TAVOLA 1/2	A202000E29400001
SEZIONI TRASVERSALI TAVOLA 2/2	A202000E29500001
DIAGRAMMA DI VISUALE LIBERA E DI VELOCITA'	A202000E29600001
RELAZIONE ERAULICA	A202000E29700001
RELAZIONE TECNICA DELL'OPERA	A202000E29800001
RELAZIONE DI CALCOLO SCOTOLARE E MURI AD U	A202000E29900001
MANUFATTO SCOTOLARE E MURI AD U - PIANTE E SEZIONE LONGITUDINALE TAVOLA 1/2	A202000E30000001
MANUFATTO SCOTOLARE E MURI AD U - PIANTE E SEZIONE LONGITUDINALE TAVOLA 2/2	A202000E30100001
MANUFATTO SCOTOLARE E MURI AD U - SEZIONI TRASVERSALI E PARTICOLARI TAVOLA 1	A202000E30200001
MANUFATTO SCOTOLARE E MURI AD U - SEZIONI TRASVERSALI E PARTICOLARI TAVOLA 2	A202000E30300001
OPERE PROVVISORIE E FASI COSTRUTTIVE TAVOLA 2/2	A202000E30400001
VIABILITA' PROVVISORIA	A202000E30500001
RELAZIONE GEOTECNICA	A202000E30600001
OPERE DI ATTRAVERSAMENTO STRADALE - TIPOLOGICO SOTTOVA	
PRESCRIZIONI MATERIALI E NOTE GENERALI	A202000E30700001
OPERE DI ATTRAVERSAMENTO STRADALE - TIPOLOGICO CAVALCAFERROVA	
RELAZIONE GENERALE SUGLI ATTRAVERSAMENTI STRADALI	A202000E30800001
OPERE DI ATTRAVERSAMENTO STRADALE - TIPOLOGICO CAVALCAFERROVA	
SEZIONI TIPO IN RILEVATO ED IN TRINCEA - STRADA CATEGORIA C1	A202000E30900001
OPERE DI ATTRAVERSAMENTO STRADALE - TIPOLOGICO CAVALCAFERROVA	
PARTICOLARI FISSO DI GUARDIA	A202000E31000001
TIPOLOGICO IMPIANTI DI SOLELEVAMENTO ACQUE METEORICHE PER VIABILITA' PRINCIPALE	
STRADE CATEGORIA C1, C2, F1, F2 - TIPO A	A202000E31100001
TIPOLOGICO IMPIANTI DI SOLELEVAMENTO ACQUE METEORICHE PER VIABILITA' PRINCIPALE	
STRADE CATEGORIA C1, C2, F1, F2 - TIPO A	A202000E31200001
TIPOLOGICO IMPIANTI DI SOLELEVAMENTO ACQUE METEORICHE PER VIABILITA' PRINCIPALE	
STRADE CATEGORIA C1, C2, F1, F2 - TIPO A	A202000E31300001
TIPOLOGICO SOTTOPASSI	
IMPIANTO DI ILLUMINAZIONE, DI SOLELEVAMENTO ED AFFINI	A202000E31400001
TIPOLOGICO MURI STRADALI	
MURI DI CONTENIMENTO - CARPENTERIA MURI ALTEZZE 2-3-4-5-6m	A202000E31500001
TIPOLOGICO MURI STRADALI	
MURI DI CONTENIMENTO - RELAZIONE DI CALCOLO	A202000E31600001
ELABORATI GENERALI DI LINEA	
PLANIMETRIA LINEA A.C. DA KM 70+624.970 A KM 71+424.970	A202000E31700001
PROFLO LONGITUDINALE - ASSE LINEA A.C. DA KM 63+424.970 A KM 72+424.970	A202000E31800001
SEZIONI TRASVERSALI LINEA A.C. DA KM 70+500.000 A KM 71+050.000	A202000E31900001

NOTE GENERALI

- FASI COSTRUTTIVE**
- 1) _REALIZZAZIONE VIABILITA' PROVVISORIA
 - 2) _ESECUZIONE PRESCAVO
 - 3) _INFUSIONE PALANCOLE, REALIZZAZIONE TIRANTI E RELATIVE TRAVI DI CORREA
 - 4) _REALIZZAZIONE PUNTONI DI CONTRASTO, TESATURA TIRANTI, SCAVO E REALIZZAZIONE OPERA
 - 5) _RIMOZIONE PUNTONI DI CONTRASTO ED ESTRAZIONE PALANCOLE
 - 6) _APERTURA AL TRAFFICO
 - 7) _DEMOLIZIONE VIABILITA' ESISTENTE E/O EVENTUALE VIABILITA' PROVVISORIA
- P.F. = PIANO FERRO
 - Q.P. = QUOTA PROGETTO STRADALE
 - q.f. = QUOTA FALDA DI PROGETTO
 - q.f. op. pr. = QUOTA FALDA OPERE PROVVISORIE
 - LE MISURE SONO ESPRESSE IN CENTIMETRI SALVO OVE DIVERSAMENTE INDICATO
 - LE PROGRESSIVE SONO ESPRESSE IN METRI SALVO OVE DIVERSAMENTE INDICATO
 - LE QUOTE ALTIMETRICHE SONO ESPRESSE IN METRI s.l.m.

CARATTERISTICHE DEI MATERIALI

PER PRESCRIZIONI MATERIALI ED INCIDENZA ARMATURA VEDERE ELABORATI:
 OPERE DI ATTRAVERSAMENTO STRADALE - TIPOLOGICO SOTTOVA
 PRESCRIZIONI MATERIALI E NOTE GENERALI
 CODICE A202000E3200000001
 OPERE DI ATTRAVERSAMENTO STRADALE - TIPOLOGICO SOTTOVA
 INCIDENZA ARMATURA
 CODICE A202000E3200000002



INFRASTRUTTURE FERROVIARIE STRATEGICHE DEFINITE DALLA LEGGE OBIETTIVO N. 443/01
 LINEA A.V./A.C. TORINO - VENEZIA Tratta MILANO - VERONA
 Lotto funzionale Brescia-Verona
 PROGETTO DEFINITIVO

OPERE DI ATTRAVERSAMENTO STRADALE - SOTTOPASSO S.P. 18
 Prog. km 70+916.254
 OPERE PROVVISORIE E FASI COSTRUTTIVE TAVOLA 1/2

Rev.	Data	Descrizione	Redatto	Data	Verificato	Data	Approvato	Data	Autorizzato/Data
0	31/03/14	EMISSIONE PER CDS	[Signature]	31/03/14	[Signature]	31/03/14	[Signature]	31/03/14	Cepav due Project Director