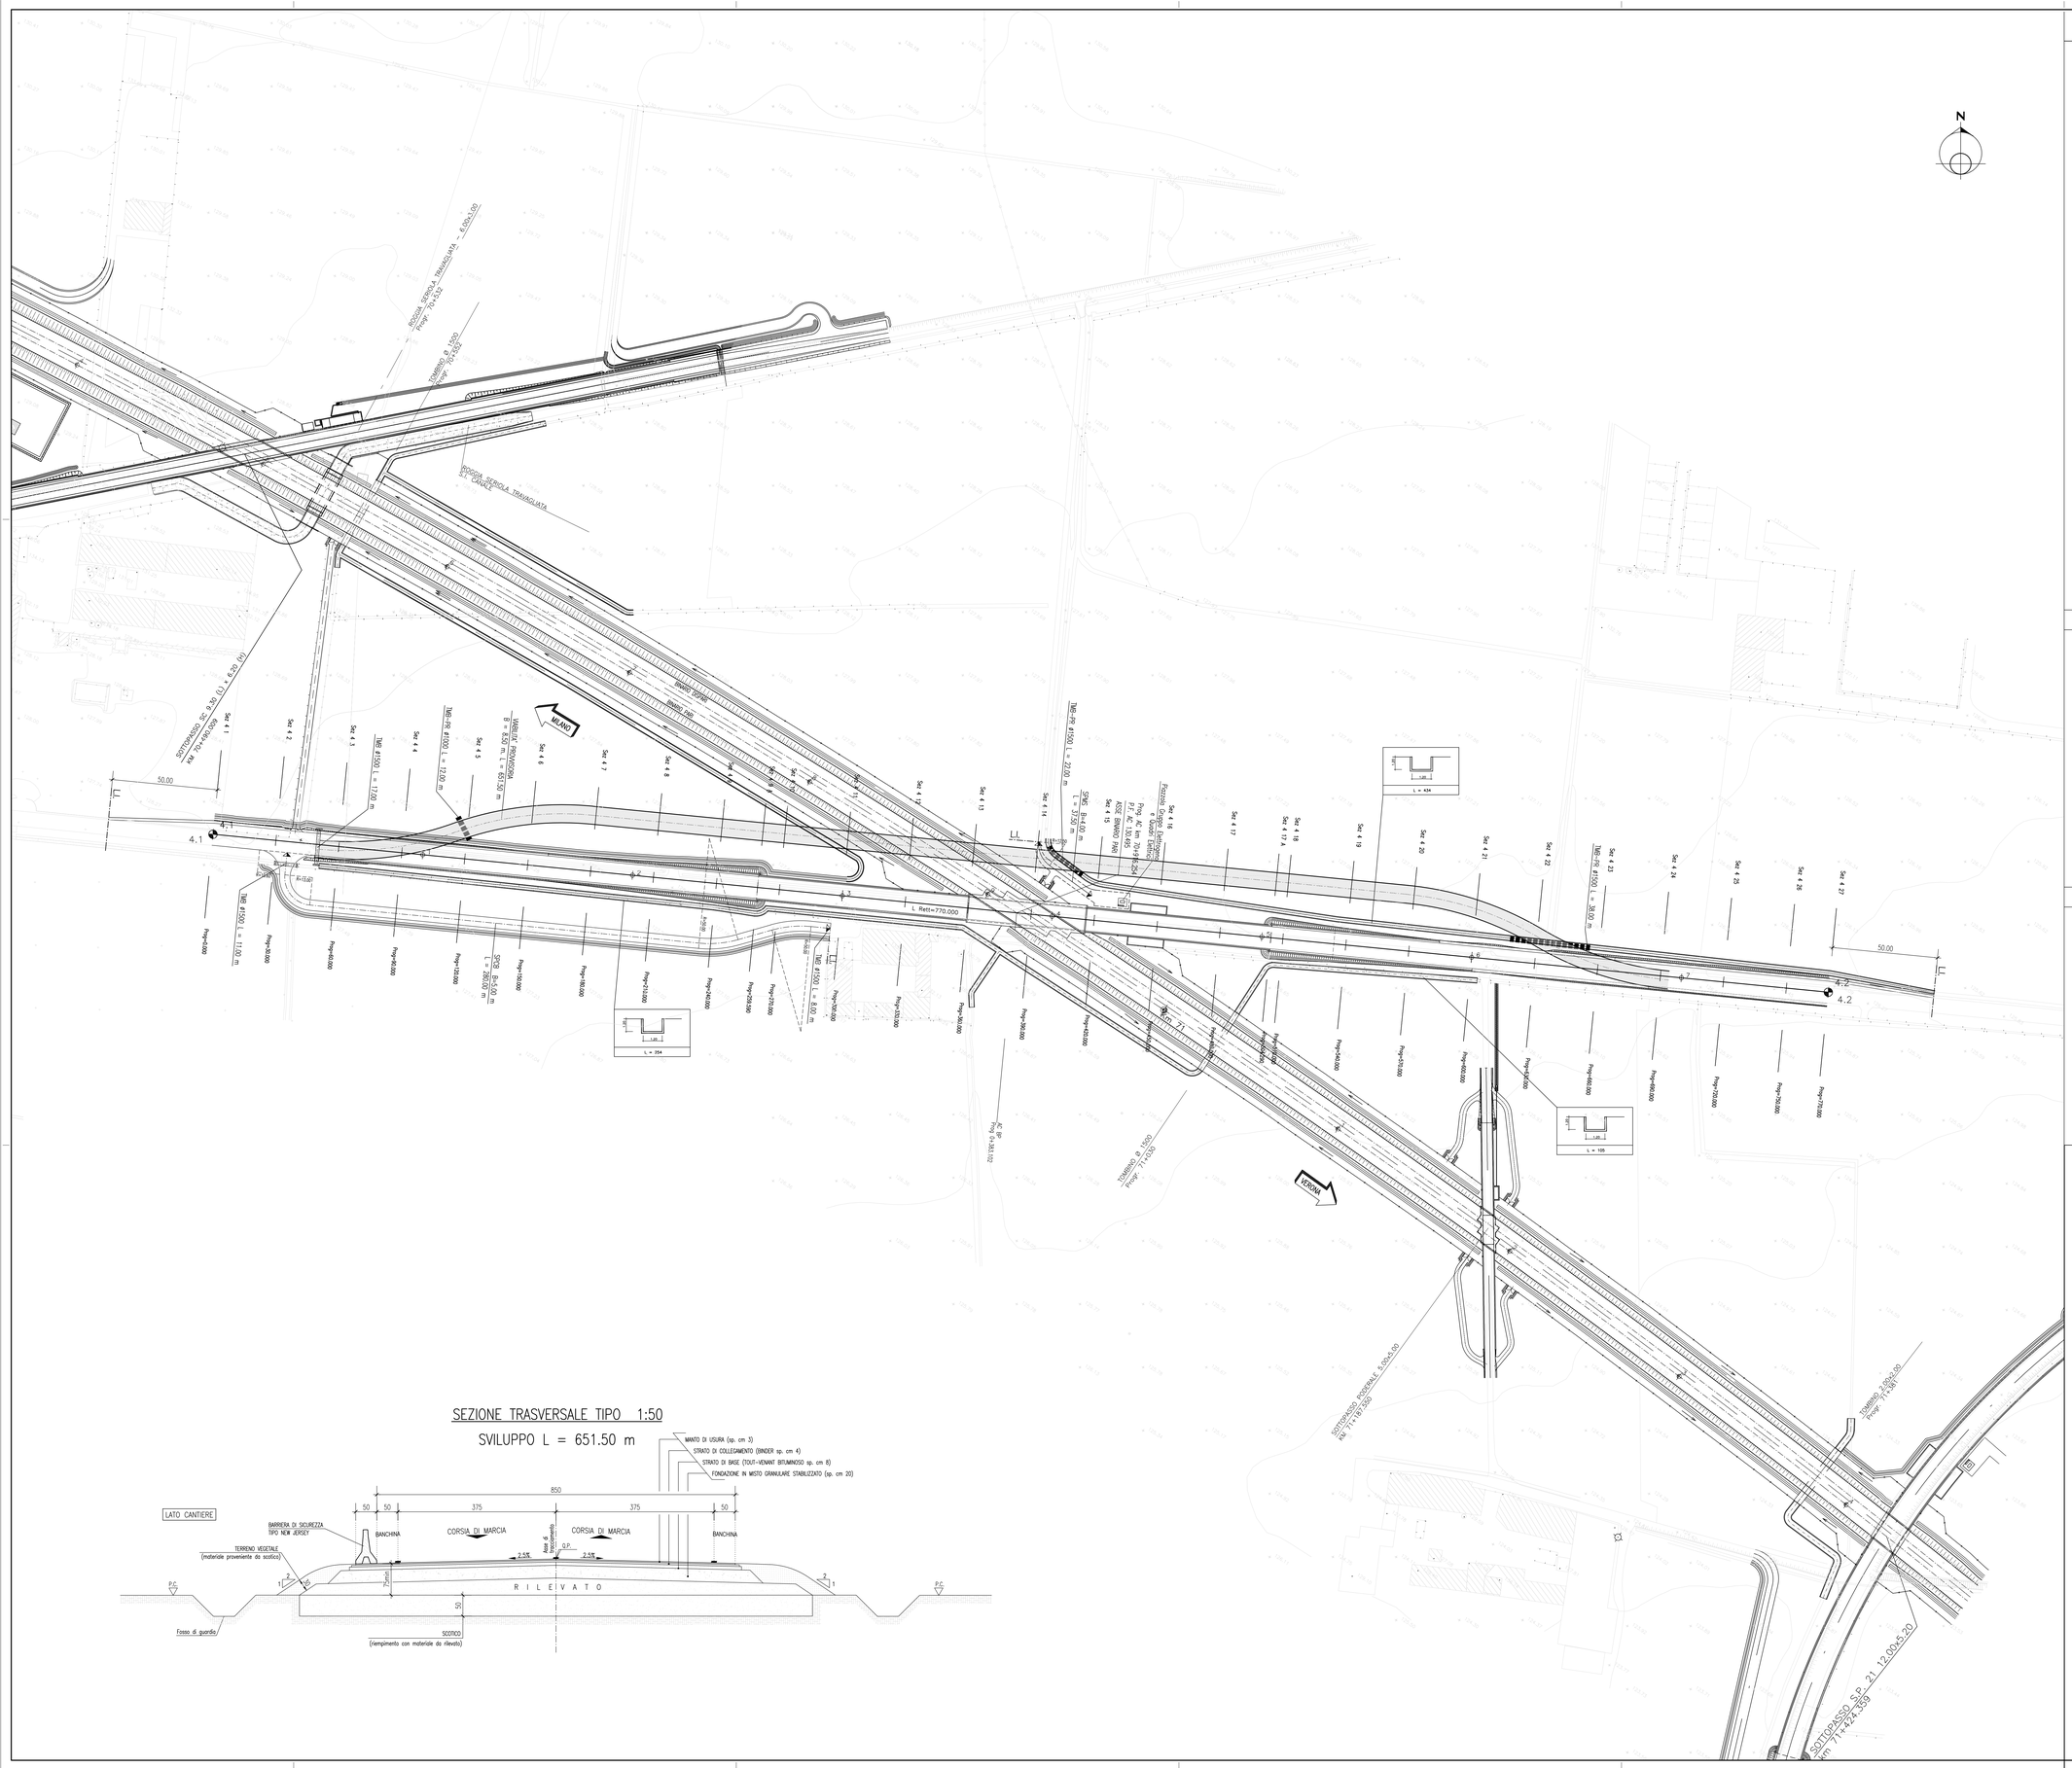

SEZIONE TRASVERSALE TIPO 1:50

SVILUPPO L = 651.50 m

DISEGNI DI RIFERIMENTO

DESCRIZIONE	CODICE
OPERE DI ATTRAVERSAMENTO STRADALE – SOTTOVIA S.P. 18 PROG. KM 70+916.254 – CATEGORIA C1	
RELAZIONE GENERALE STRADALE	A202000E2R0IT6100001
PLANIMETRIA STATO DI FATTO	A202000E2P7IT6100001
PLANIMETRIA DI PROGETTO	A202000E2P7IT6100002
PROFILO LONGITUDINALE	A202000E2F2IT6100001
SEZIONI TRASVERSALI. TAVOLA 1/2	A202000E2W9IT6100001
SEZIONI TRASVERSALI. TAVOLA 2/2	A202000E2W9IT6100002
DIAGRAMMA DI VISUALE LIBERA E DI VELOCITA'	A202000E2OXSL6100001
RELAZIONE IDRAULICA	A202000E2RISL6103001
RELAZIONE TECNICA DELL'OPERA	A202000E2RIOSL6100002
RELAZIONE DI CALCOLO SCATOLARE E MURI AD U	A202000E2CLSL6100001
MANUFATTO SCATOLARE E MURI AD U – PIANTA E SEZIONE LONGITUDINALE. TAVOLA 1/2	A202000E2P9SL6100001
MANUFATTO SCATOLARE E MURI AD U – PIANTA E SEZIONE LONGITUDINALE. TAVOLA 2/2	A202000E2P9SL6100002
MANUFATTO SCATOLARE E MURI AD U – SEZIONI TRASVERSALI E PARTICOLARI. TAVOLA 1	A202000E2WZSL6100001
MANUFATTO SCATOLARE E MURI AD U – SEZIONI TRASVERSALI E PARTICOLARI. TAVOLA 2	A202000E2WZSL6100002
OPERE PROVVISIONALI E FASI COSTRUTTIVE. TAVOLA 1/2	A202000E2P2SL6100001
OPERE PROVVISIONALI E FASI COSTRUTTIVE. TAVOLA 2/2	A202000E2P2SL6100002
RELAZIONE GEOTECNICA	A202000E2RBSL6104X001
OPERE DI ATTRAVERSAMENTO STRADALE – TIPOLOGICO SOTTOVIA PRESCRIZIONI MATERIALI E NOTE GENERALI	A202000E2OXSL0000001
OPERE DI ATTRAVERSAMENTO STRADALE – TIPOLOGICO CAVALCAFERROVIA RELAZIONE GENERALE SUGLI ATTRAVERSAMENTI STRADALI	A202000E2ROVN0000001
OPERE DI ATTRAVERSAMENTO STRADALE – TIPOLOGICO CAVALCAFERROVIA SEZIONI TIPO IN RILEVATO ED IN TRINCEA – STRADA CATEGORIA C1	A202000E2WBIR0004001
OPERE DI ATTRAVERSAMENTO STRADALE – TIPOLOGICO CAVALCAFERROVIA PARTICOLARI FOSSO DI GUARDIA	A202000E2BBWV0000001
TIPOLOGICO IMPIANTI DI SOLLEVAMENTO ACQUE METEORICHE PER VABILITA' PRINCIPALE STRADE CATEGORIA C1, C2, F1, F2 – TIPO A	A202000E2BZSL0000001
TIPOLOGICO IMPIANTI DI SOLLEVAMENTO ACQUE METEORICHE PER VABILITA' PRINCIPALE STRADE CATEGORIA C1, C2, F1, F2 – TIPO A	A202000E2BZSL0000002
TIPOLOGICO IMPIANTI DI SOLLEVAMENTO ACQUE METEORICHE PER VABILITA' PRINCIPALE STRADE CATEGORIA C1, C2, F1, F2 – TIPO A	A202000E2BZSL0000003
TIPOLOGICO SOTTOPASSI IMPIANTO DI ILLUMINAZIONE, DI SOLLEVAMENTO ED AFFINI	A202000E2P2SL0000003
TIPOLOGICO MURI STRADALI MURI DI CONTENIMENTO – CARPENTERIA MURI ALTEZZE 2–3–4–5–6m	A202000E2BBKC00A0001
TIPOLOGICO MURI STRADALI MURI DI CONTENIMENTO – RELAZIONE DI CALCOLO	A202000E2CLOC00A0001
ELABORATI GENERALI DI LINEA	
PLANIMETRIA LINEA A.C.DA KM 70+624.970 A KM 71+424.970	A202000E2P7IF0001055
PROFILO LONGITUDINALE – ASSE LINEA A.C. DA KM 63+424.970 A KM 72+424.970	A202000E2F5IF0001005
SEZIONI TRASVERSALI LINEA AC DA KM 70+500.000 A KM 71+050.000	A202000E2W9IF0001087
IL CODICE COMMESSA "A202" E' STATO SOSTITUITO CON "IN05"	

NOTE GENERALI

	VERTICE PLANIMETRICO
LI	LIMITE INTERVENTO
	SVILUPPO VABILITA' MINORE
SPCB	STRADA CON PAVIMENTAZIONE IN CONGLOMERATO BITUMINOSO
SPMS	STRADA CON PAVIMENTAZIONE IN MISTO STABILIZZATO
TMB	TOMBAMENTO FOSSO DI SCOLO
CVLF	CAVALCAFOSSO
	VABILITA' PROVVISORIA
	TOMBINO PROVVISORIO
TMB–PR	TOMBAMENTO PROVVISORIO FOSSO DI SCOLO
	DEVIAZIONE PROVVISORIA FOSSO DI SCOLO

– TUTTE LE BARRIERE DEVONO AVERE INDICE ASI ≤1

– LE BARRIERE SU OPERA D'ARTE DEVONO AVERE MASSIMA DEFLESSIONE PARI A 1.50 m.

CARATTERISTICHE DEI MATERIALI

RFI RETE FERROVIARIA ITALIANA
GRUPPO FERROVIE DELLO STATO

ALTA SORVEGLIANZA:

ITALFERR GRUPPO FERROVIE DELLO STATO ITALIANA

GENERAL CONTRACTOR:

Cepav due

INFRASTRUTTURE FERROVIARIE STRATEGICHE DEFINITE DALLA LEGGE OBIETTIVO N. 443/01

LINEA A.V. /A.C. TORINO - VENEZIA Tratta MILANO - VERONA
Lotto funzionale Brescia-Verona
PROGETTO DEFINITIVO

OPERE DI ATTRAVERSAMENTO STRADALE - SOTTOPASSO S.P. 18
Prog. km 70+916.254 - CATEGORIA C1
VIABILITA' PROVVISORIA

IL PROGETTISTA: Saipem spa Tronchetti Taranta
Direttore tecnico ing. Paolo Bucciotti dell'albo Ordine degli Ingegneri di Milano n. A 20000
ai sensi e secondo il D.P.R. 328/2001 (firma e timbro)
Tel. 02.70.00.00 Fax 02.70.00.00 CF. e P.IVA 00825620159

IL PROGETTISTA INTEGRATORE: Saipem spa Tronchetti Taranta
Direttore tecnico ing. Paolo Bucciotti dell'albo Ordine degli Ingegneri di Milano n. A 20000
ai sensi e secondo il D.P.R. 328/2001 (firma e timbro)
Tel. 02.70.00.00 Fax 02.70.00.00 CF. e P.IVA 00825620159

ALTA SORVEGLIANZA	Verificato	Data	Approvato	Data
ITALFERR				

COMMESSA	LOTTO	FASE	ENTE	TIPO DOC.	OPERA/DISCIPLINA	PROGR.	REV.	SCALA
IN05	00	D	E2	P7	SL6100	006	0	1:1000

PROGETTAZIONE GENERAL CONTRACTOR

Rev.	Data	Descrizione	Redatto	Data	Verificato	Data	Approvato	Data
0	31/03/14	EMISSIONE PER CDS		31/03/14		31/03/14		31/03/14

Autorizzato/Data
Consorzio Cepav due
Project Director
Ing. P. Lombardi
Data:

Saipem S.p.a. COMM. 032121 | Data: 31/03/14 | Doc.N 23259_06.dwg

Progetto cofinanziato dalla Unione Europea

CUP: F81H91000000008

Scala di plot: 1:1