



SEZIONE TIPO CON MURI AD "U" 1:50

(le dimensioni sono espresse in cm)

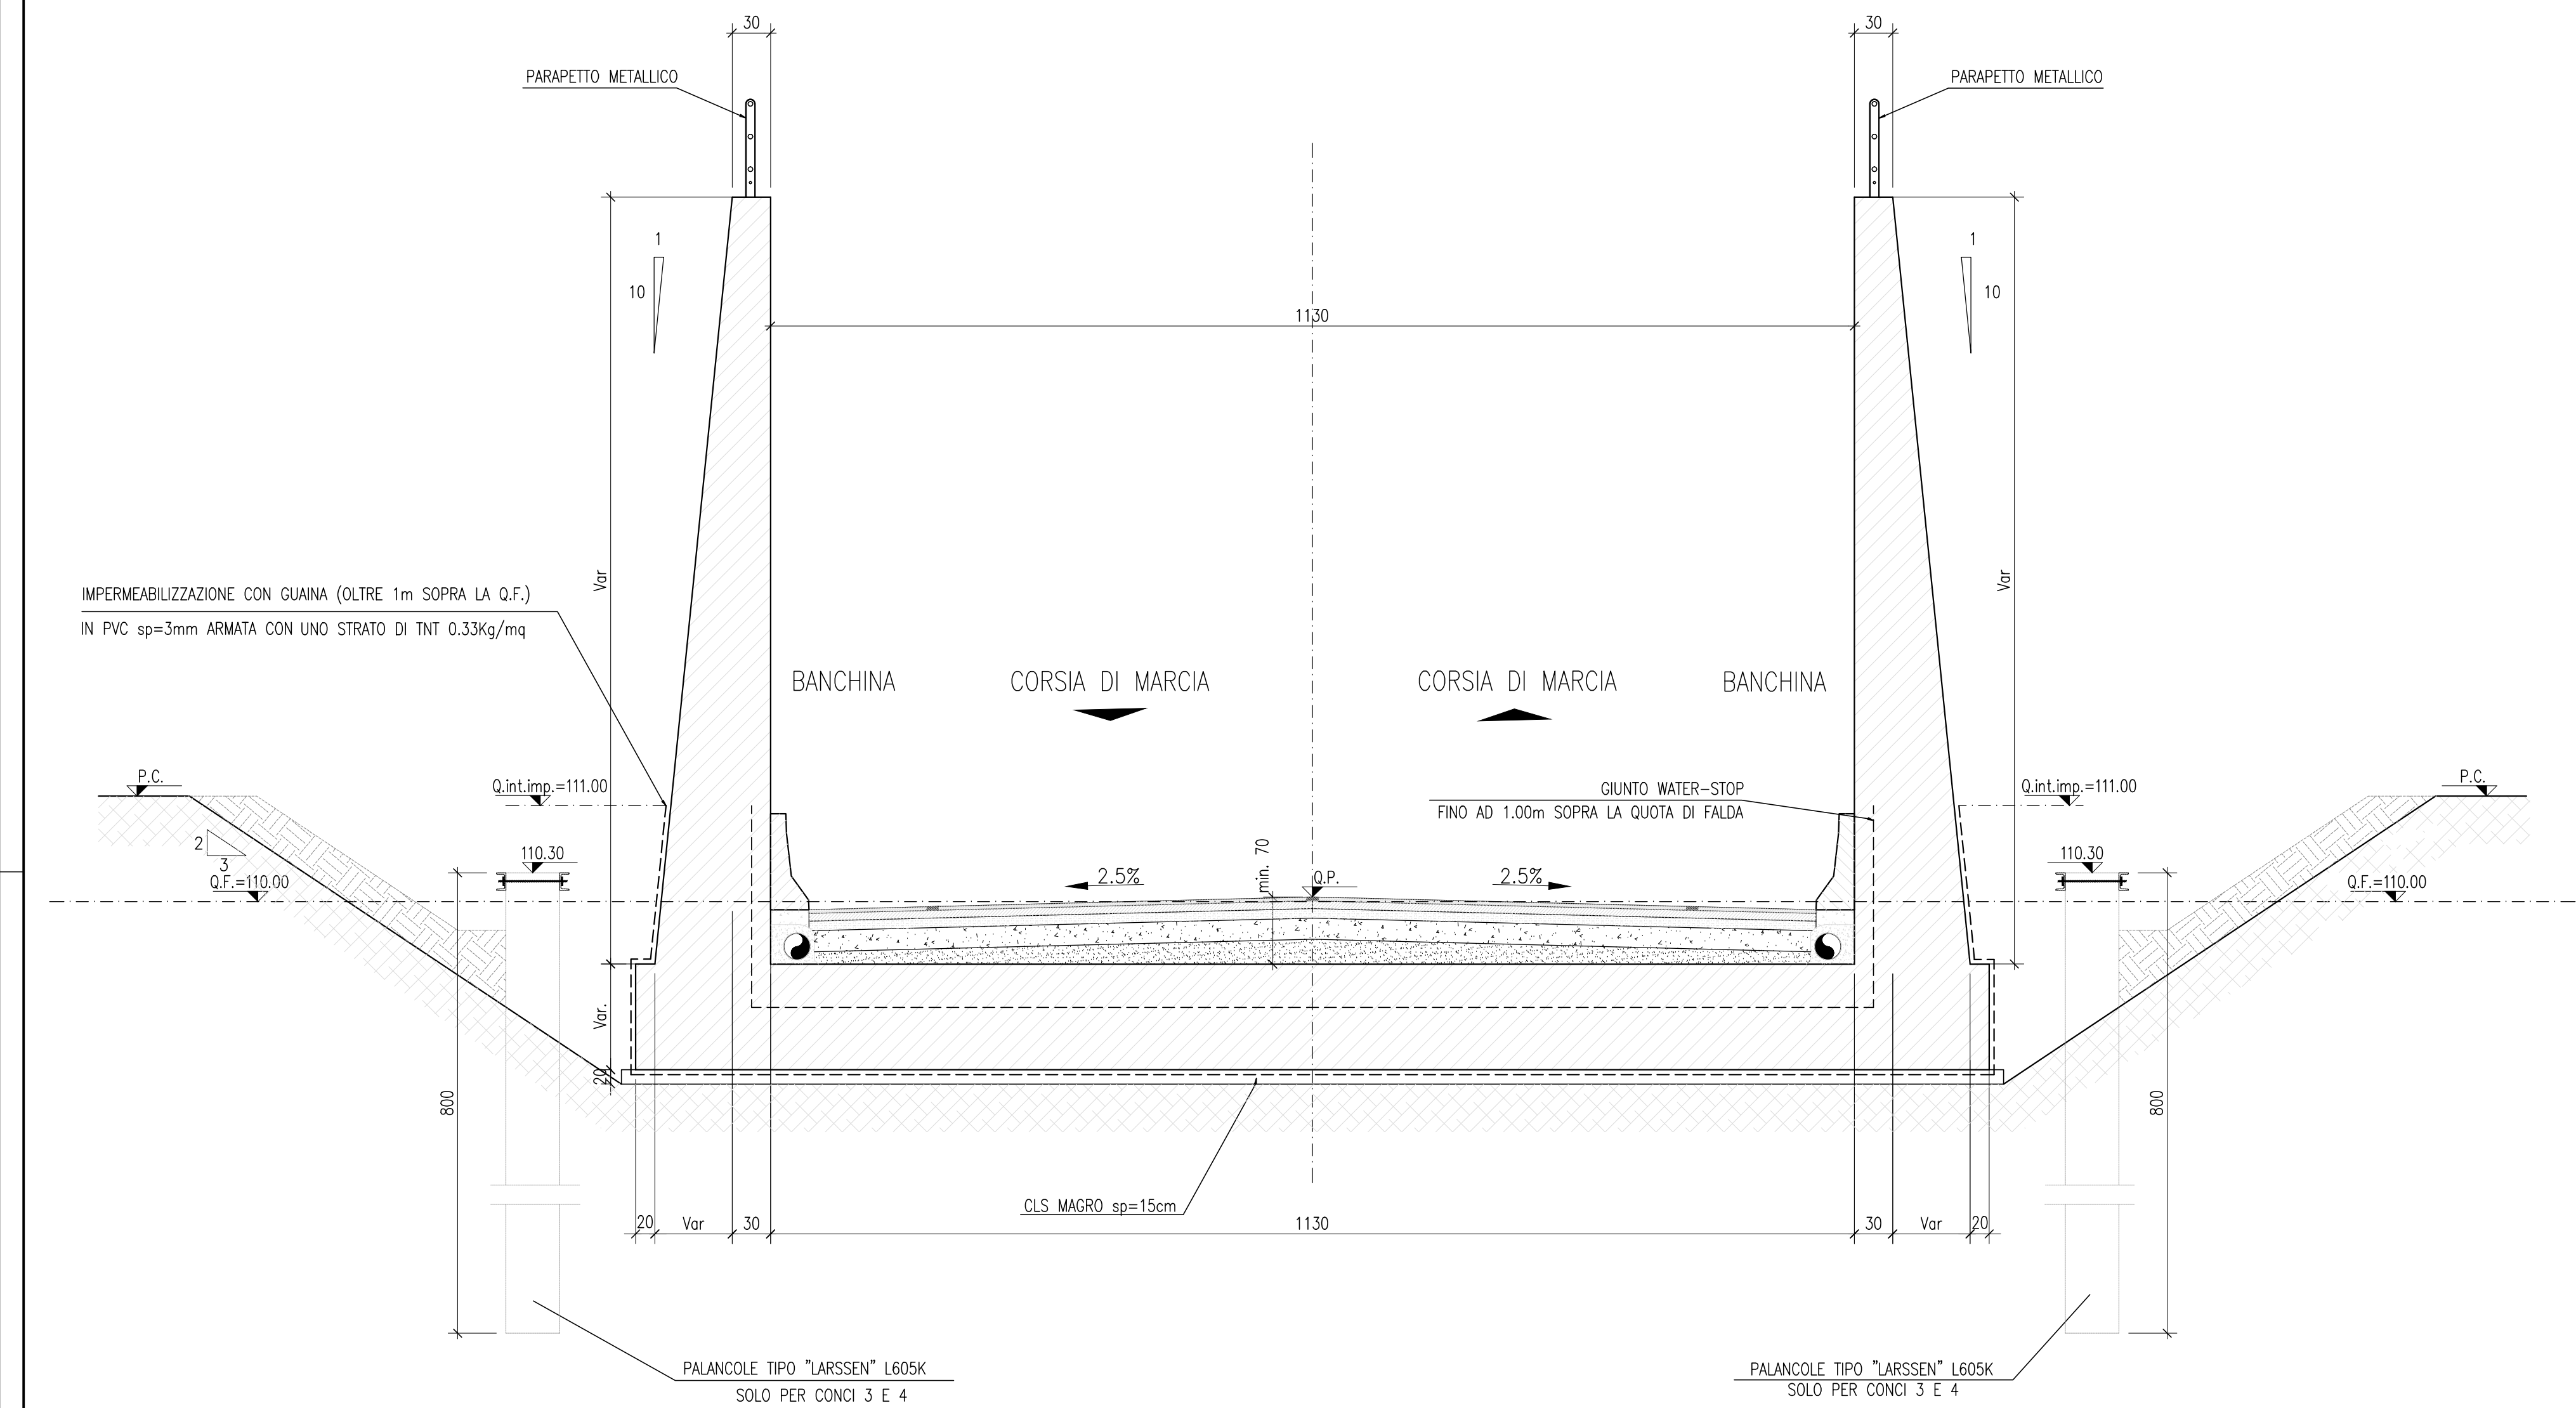


SEZIONE TIPO SCATOLARE 1:50

(le dimensioni sono espresse in m)

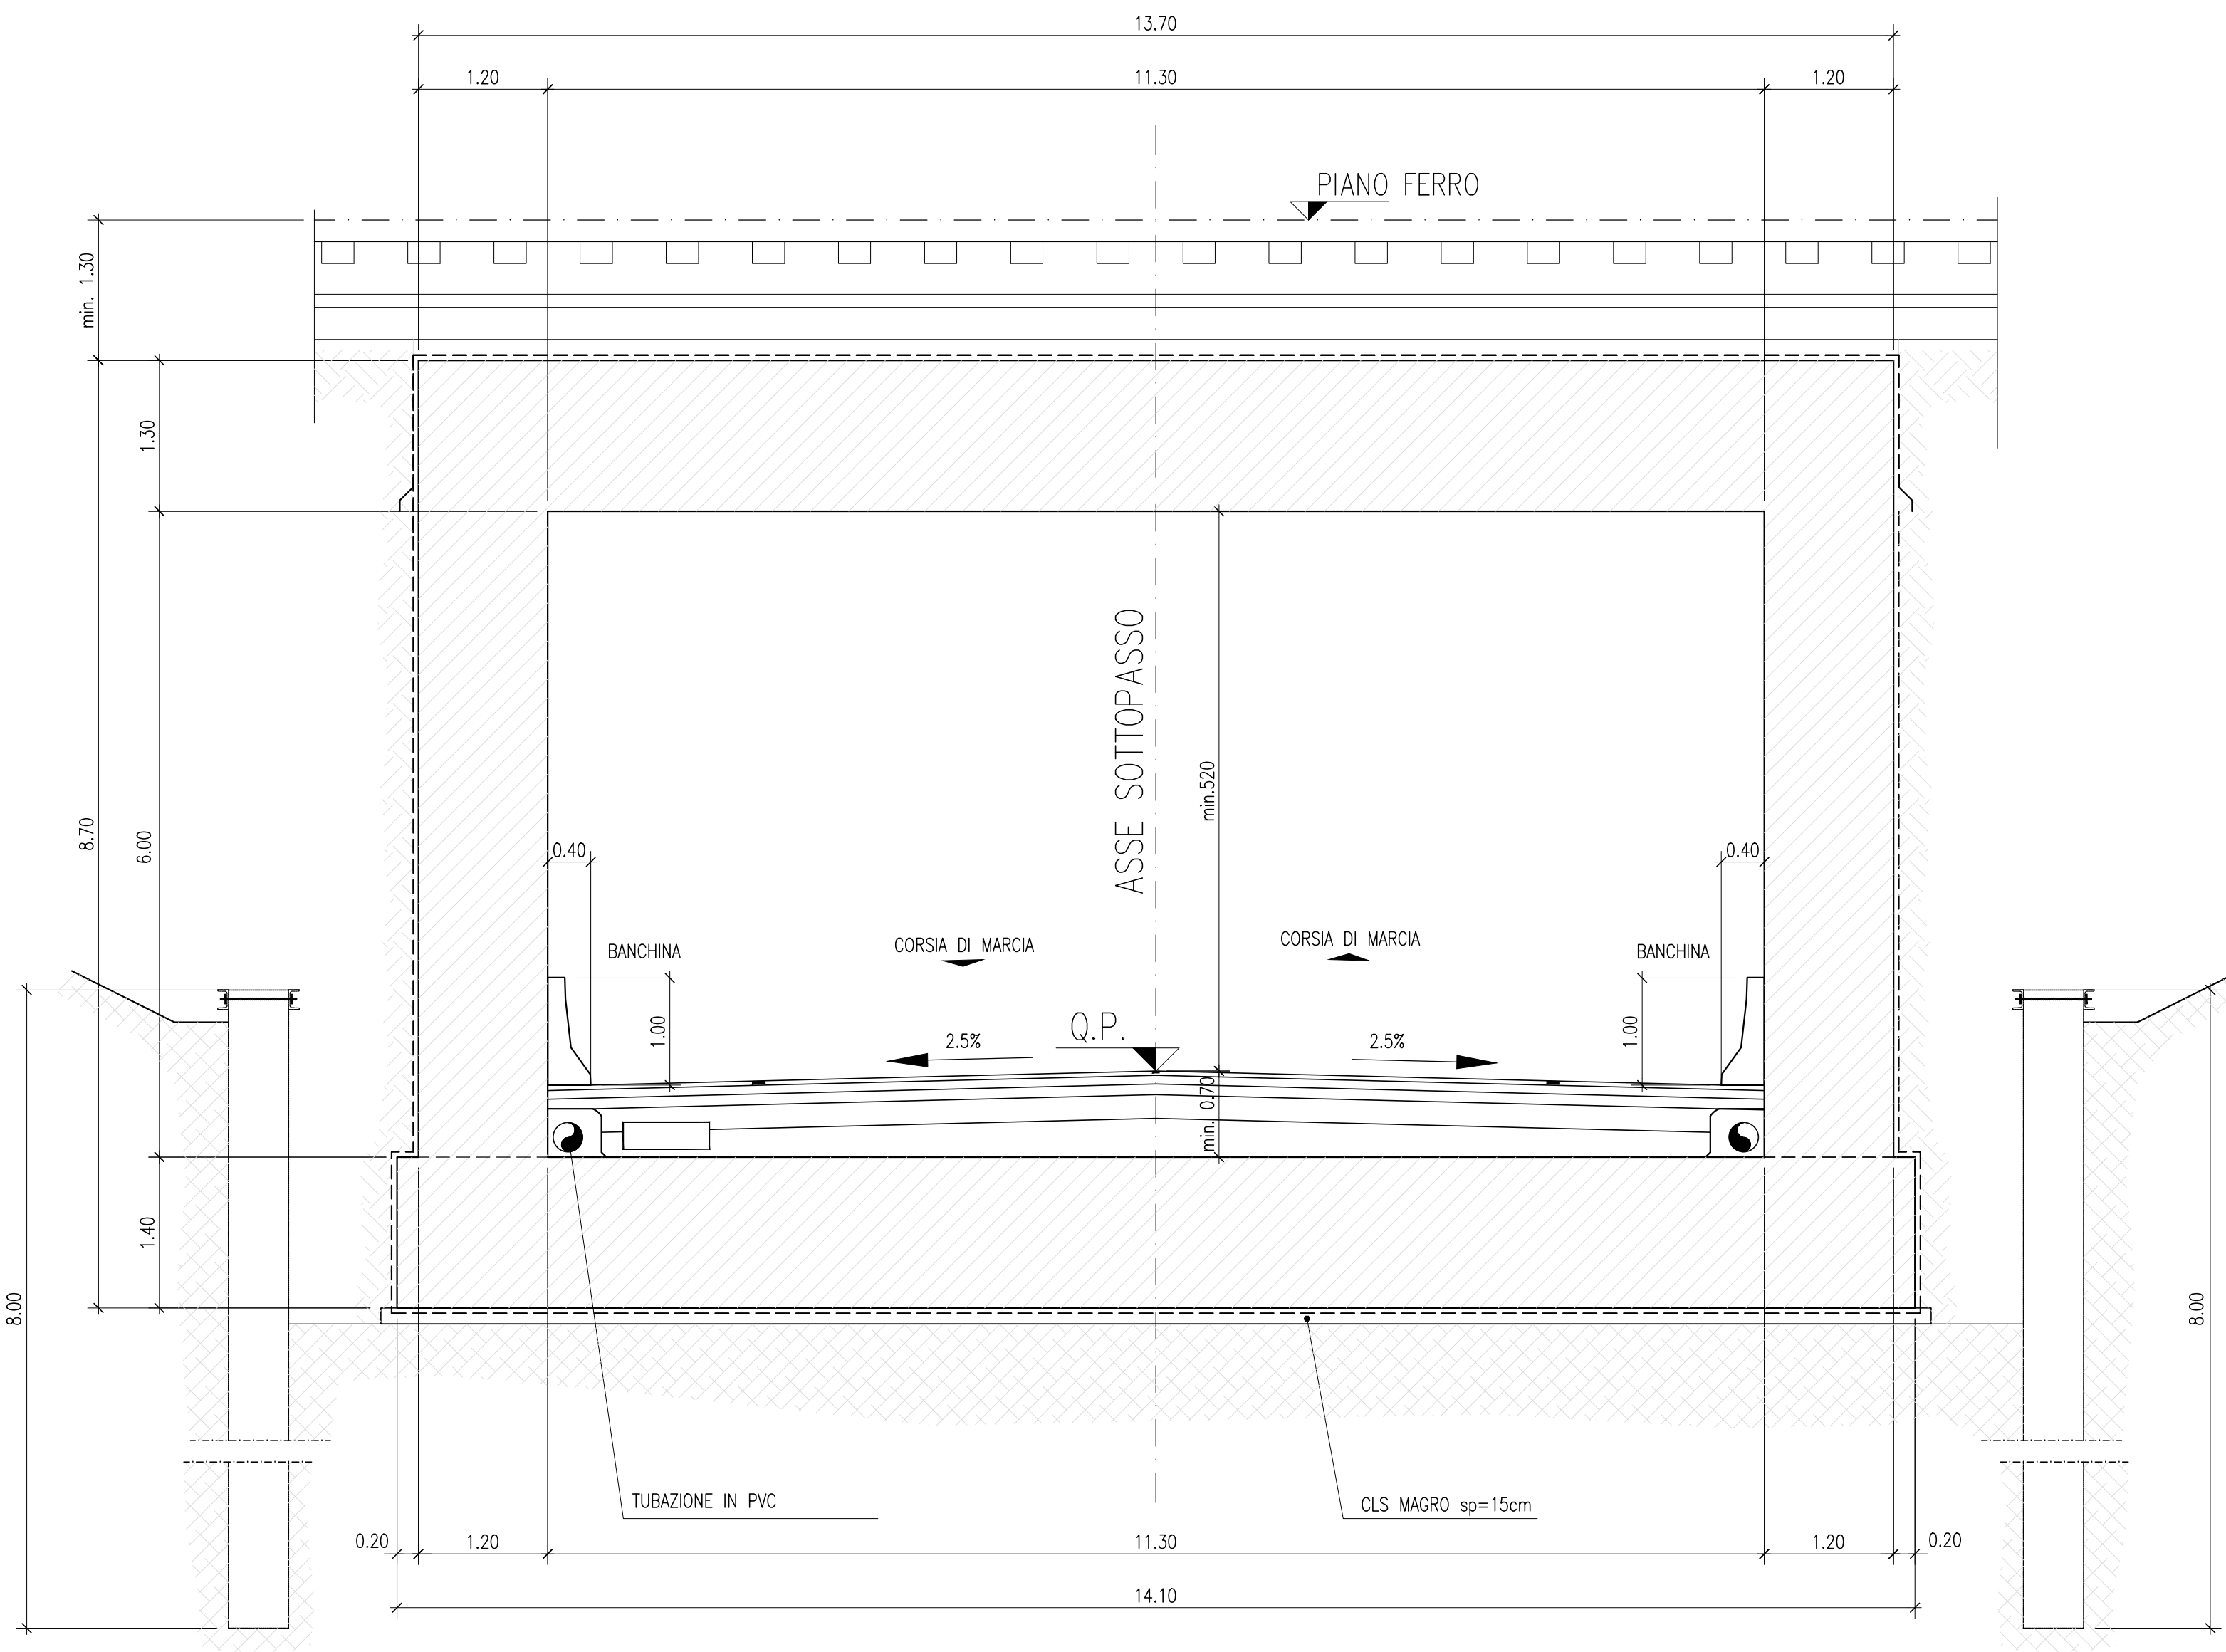


SEZIONE TIPO IN TRINCEA 1:50

(le dimensioni sono espresse in m)

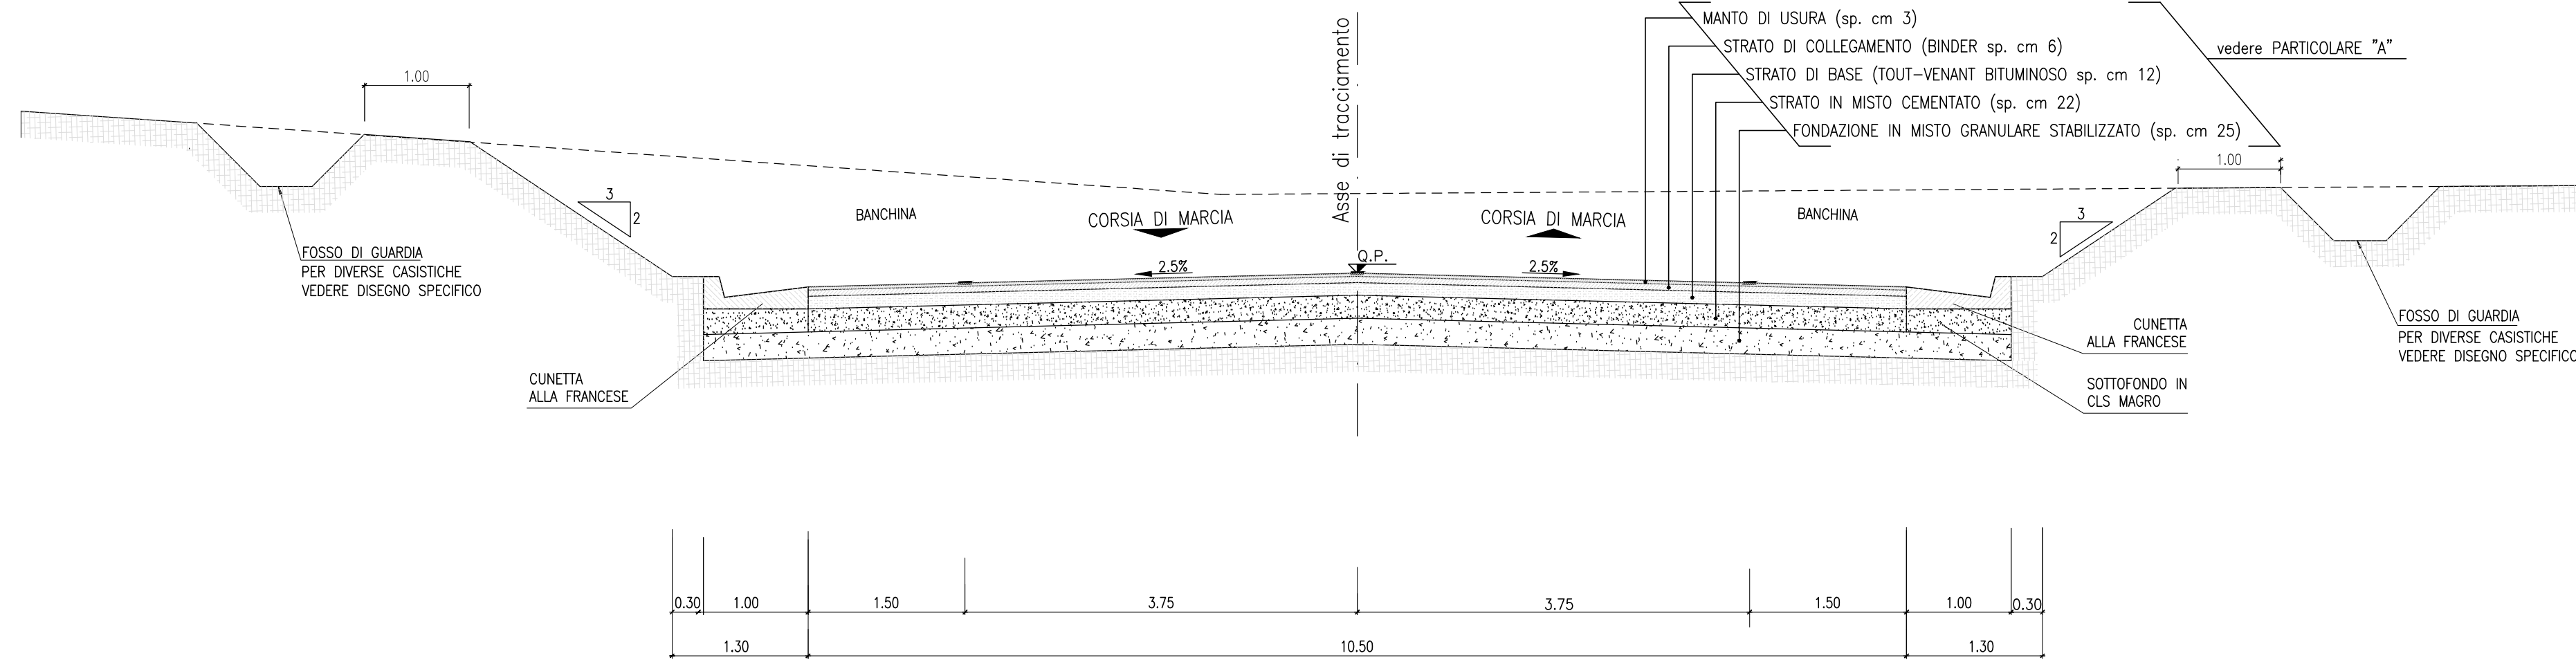


CUNETTA ALLA FRANCESE 1:20

(le dimensioni sono espresse in cm)

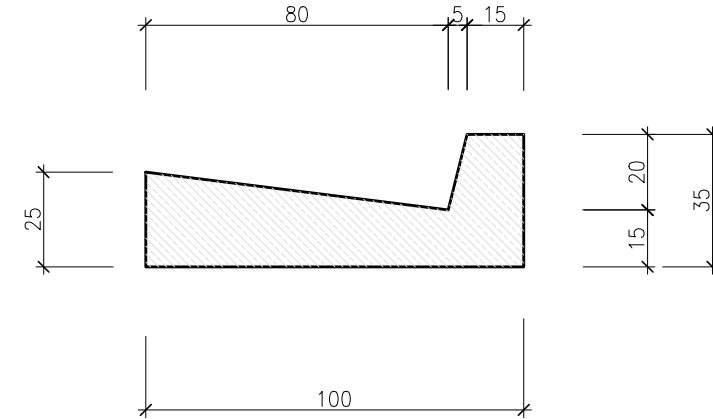


SEZIONE TIPO IN RILEVATO (H < 1.50 m) 1:50

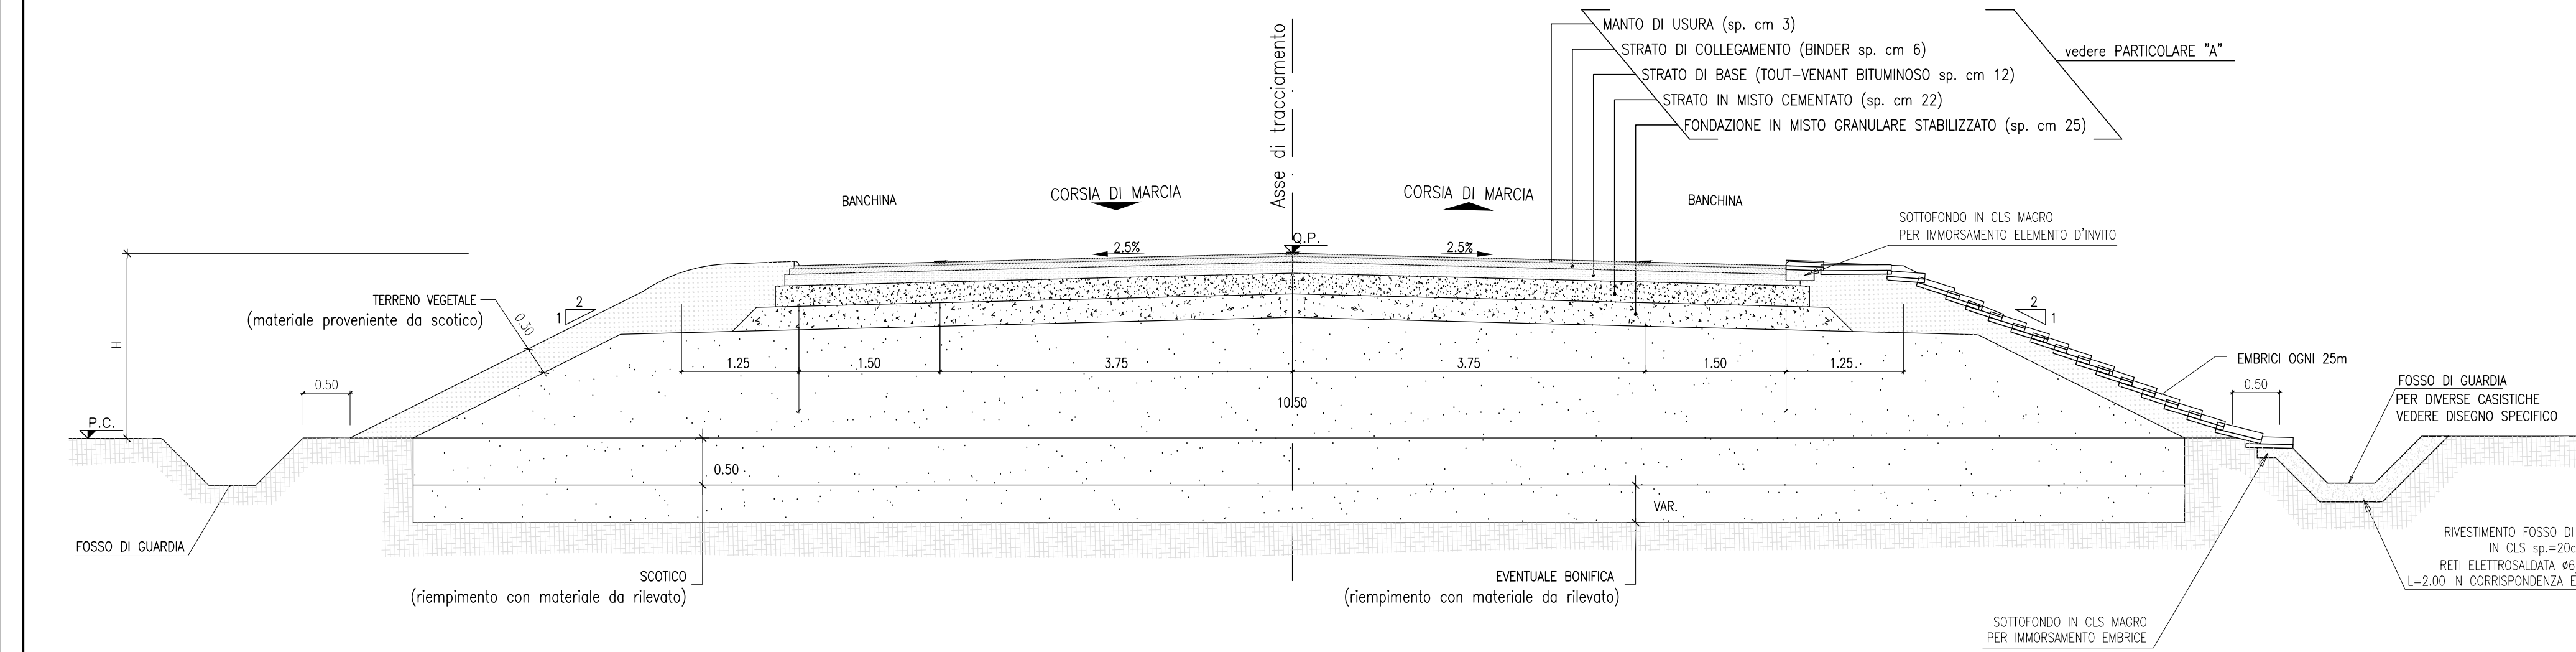

PARTICOLARE "A": PAVIMENTAZIONE 1:10

(le dimensioni sono espresse in cm)

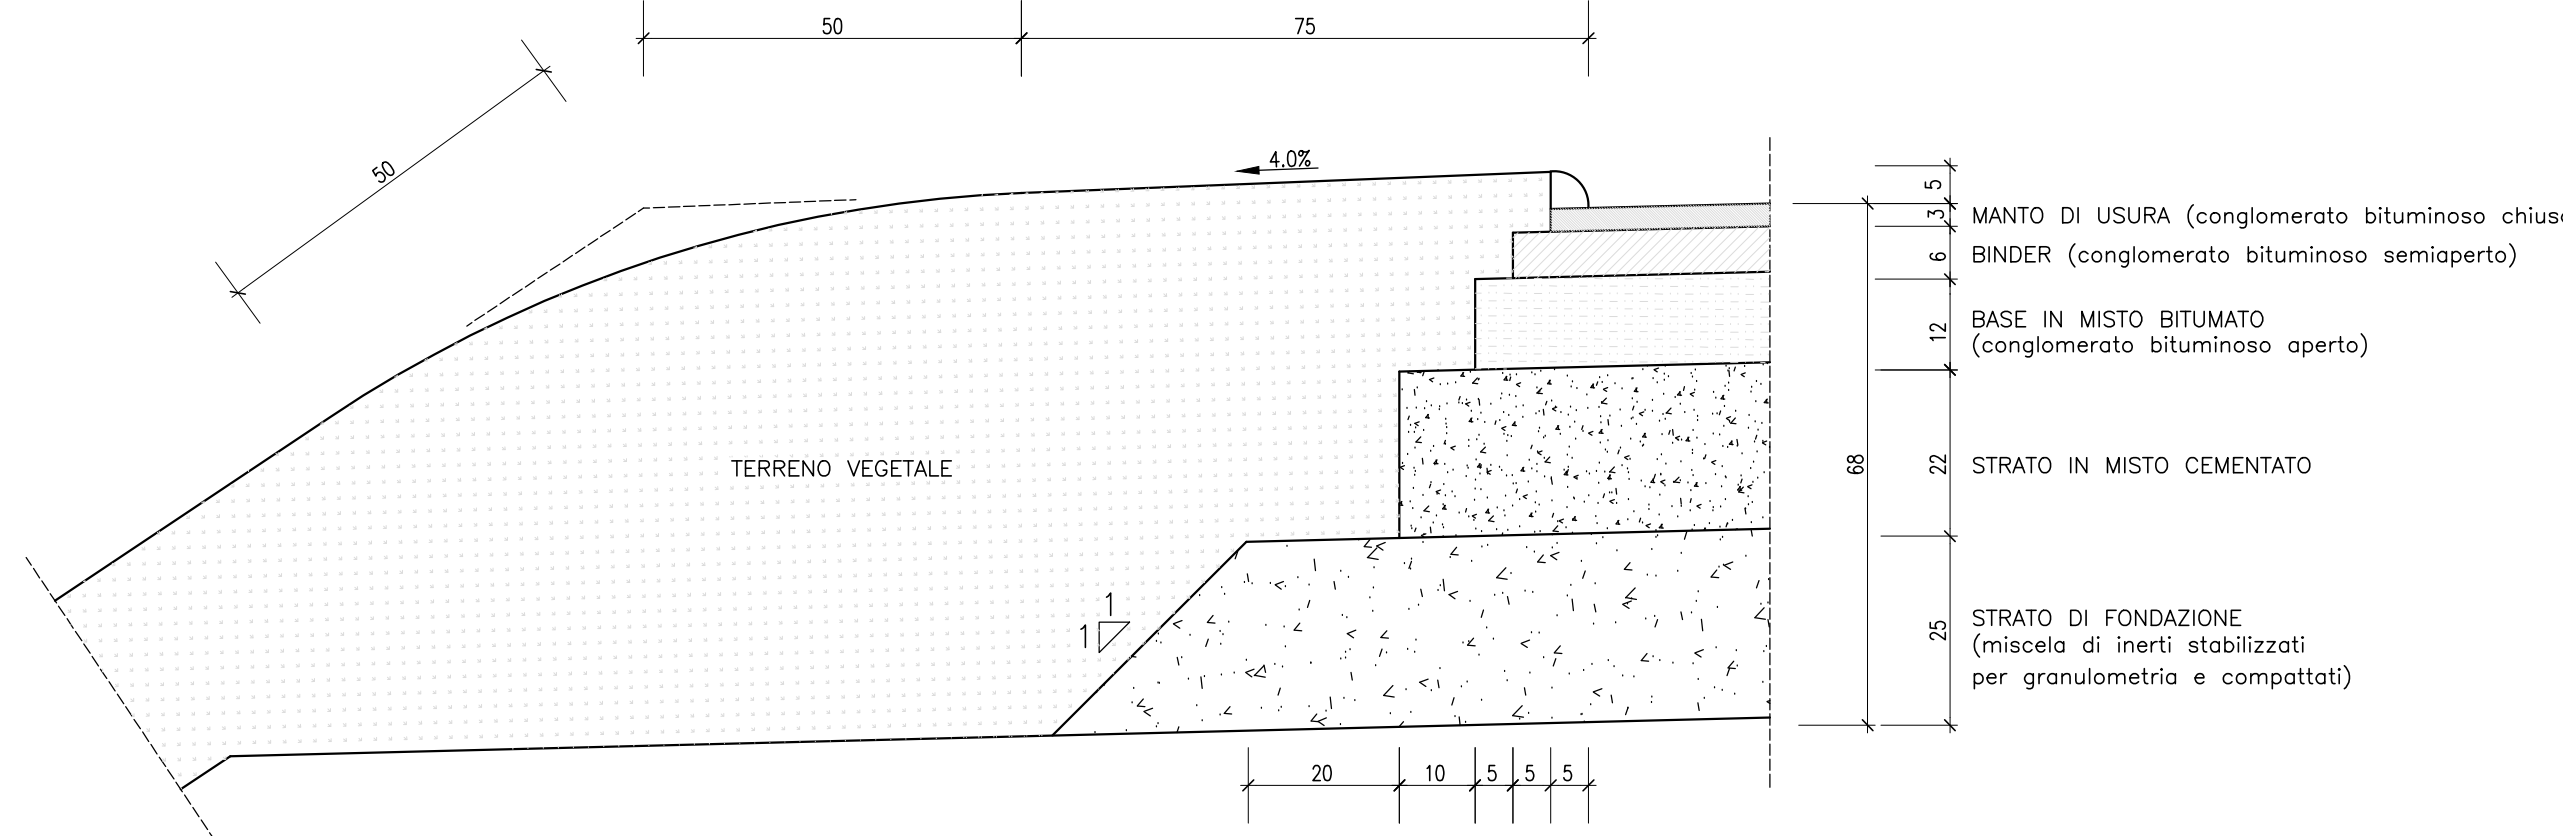

DESEGNI DI RIFERIMENTO

DESCRIZIONE	CODICE
RELAZIONE GENERALE DI PROGETTO...LOCARATO 73+966	A202000E2R0SL6800001
PLANIMETRIA STATO DI FATTO 73+966	A202000E2P2SL6800002
PLANIMETRIA PROGETTO 73+966	A202000E2P7SL6800001
PROFILO LONGITUDINALE 73+966	A202000E2F7SL6800001
SEZIONI TRASVERSALI 73+966	A202000E2W16800001
SEZIONI TIPO 73+966	A202000E2W216800001
MANUFATTO SCATOLARE - PIANTA PROSPETTO E SEZIONI 73+966	A202000E2B2SL6800001
MURI ANDATORI - PROFILO E SEZIONI 73+966	A202000E2FAT16800001
PLANIMETRIA MANUFATTI IN C.A. 73+966	A202000E2B2SL6800002
OPERE PROVVISORIALI 73+966	A202000E2P16800001
RELAZIONE DI CALCOLO STRUTTURE IN C.A. 73+966	A202000E2CLSL6800001
VASCA DI SOLLEVAMENTO E RACCOLTA ACQUE 73+966	A202000E2B2SL6800003
DRENAGGI ACQUE DI PIATTAFORMA 73+966	A202000E2P216800001
IMPIANTI D'ILLUMINAZIONE, SOLLEVAMENTO E AFFINI 73+966	A202000E2P2SL6800001
RELAZIONE GEOTECNICA	A202000E2R0SL6800001
TIPOLOGICO SEGNALETICA STRADALE - SOTTOPASSI PRINCIPALI	A202000E2S2SL0000001
MURI STRADALI - SEZIONE TIPO - ARREDI	A202000E2B2000A0001
C.S.FER-ZONA DI TRANSIZIONE IN CORRISPONDENZA SOTTOVIA/SOTTOPASSI AC	A202000E2PKC50000004
ELABORATI DI LINEA	
PLANIMETRIA LINEA AC DA KM 73+824.970 A KM 74+624.970	A202000E2P7F0001059
PLAN. SIST. IDRI - KM 73+824.970 - 74+624.970	A202000E2P7D0002059
PROFILO LONGITUDINALE LINEA AC DAL KM 73+200.000 AL KM 74+100.000	A202000E2P7F0001051
SEZIONI TRASVERSALI LINEA AC DA KM 73+770.000 A KM 74+000.000	A202000E2W9F0001093
IL CODICE COMMESSA "A002" E' STATO SOSTITUITO CON "N05"	

NOTE GENERALI

- Q.P. = QUOTA DI PROGETTO STRADALE
- Q.F. = QUOTA FALDA
- Q.int.imp. = QUOTA DI INTERRUZIONE DELL'IMPERMEABILIZZAZIONE
- TUTTE LE MISURE SONO ESPRESSE IN METRI, SALVO OVE DIVERSAMENTE INDICATO

CARATTERISTICHE DEI MATERIALI

CALCESTRUZZO	
MAGRONE	Rcm(media) >15MPa
SOTTOPASSO SOTTO AV	Classe esposizione: XD1 TIPO CEM III-V Rck >=35 MPa classe di consistenza S4 rapporto A/C <=0.50
MURI AD U ELEVAZIONE	Classe esposizione: XD1 TIPO CEM III-V Rck >=35 MPa classe di consistenza S4 rapporto A/C <=0.50
FONDAZIONE	Classe esposizione: XD1 TIPO CEM III-V Rck >=35 MPa classe di consistenza S4 rapporto A/C <=0.50
VASCA SMALTIMENTO ACQUE ELEVAZIONE/FONDAZIONE	Rck >=35 MPa classe minima di consistenza S4 rapporto A/C <=0.5
ACCIAIO	
ACCIAIO PER C.A.	FeB 44k controllato in stabilimento saldabile
IMPERMEABILIZZAZIONE	
IMPERMEABILIZZAZIONE CON GUAINA IN PVC, Sp.=3mm, PROTETTA CON UNO STRATO DI TNT.	
INCIDENZE:	
SOTTOVIA SCATOLARE:	120 kg/mc
MURI A U	105 kg/mc
VASCHE DI RACCOLTA ACQUE	125 kg/mc



ALTA SORVEGLIANZA:



GENERAL CONTRACTOR:



INFRASTRUTTURE FERROVIARIE STRATEGICHE DEFINITE DALLA LEGGE OBIETTIVO N. 443/01

LINEA A.V./A.C. TORINO - VENEZIA Tratta MILANO - VERONA
Lotto funzionale Brescia-Verona
PROGETTO DEFINITIVO

LINEA A.C. MILANO-VERONA
SOTTOVIA ALLA PROG. 73+966 LINEA A.C.
SEZIONI TIPO

ALTA SORVEGLIANZA	Verificato	Data	Approvato	Data	
COMMESSA	LOTTO	FASE	ENTE	TIPO DOC.	OPERA/DECIPLINA
1N05	00	D	E2	WZ	SL68000
PROGETTAZIONE GENERAL CONTRACTOR	Rev.	Data	Descrizione	Redatto	Data
0	31/03/14	EMISSIONE PER CDS		31/03/14	31/03/14
PROGETTAZIONE GENERAL CONTRACTOR	Rev.	Data	Descrizione	Redatto	Data
0	31/03/14	EMISSIONE PER CDS		31/03/14	31/03/14
PROGETTAZIONE GENERAL CONTRACTOR	Rev.	Data	Descrizione	Redatto	Data
0	31/03/14	EMISSIONE PER CDS		31/03/14	31/03/14