




PIANTA COPERTURA
scala 1:50

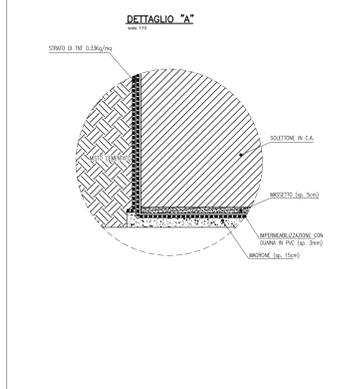


PIANTA
scala 1:50

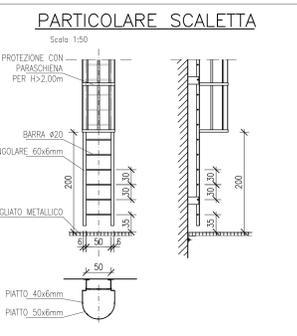


PARTICOLARE SCALETTA
Scale 1:50

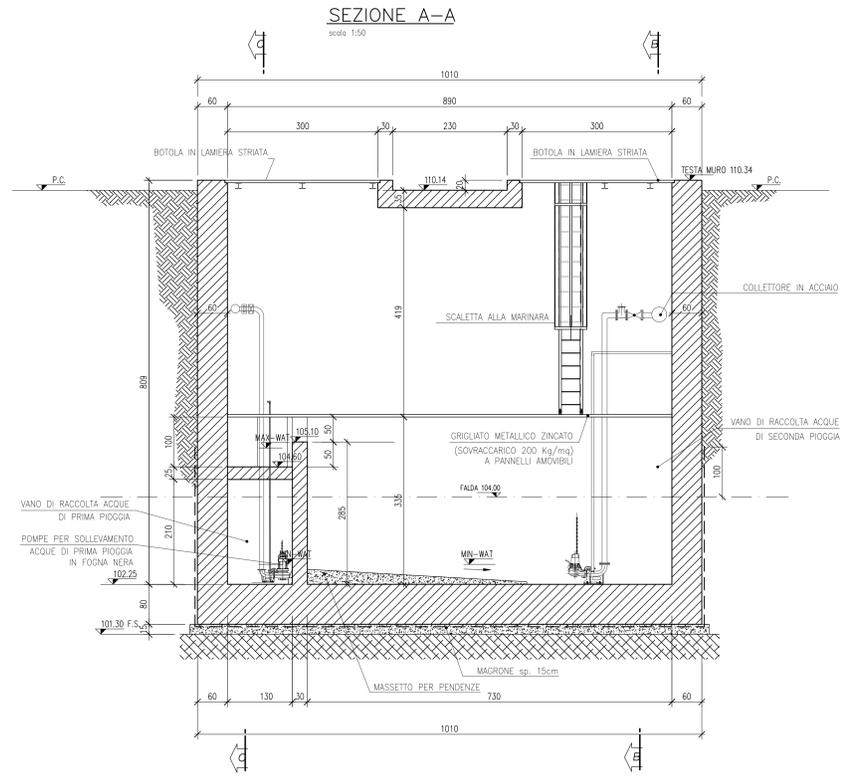

SEZIONE A-A
scala 1:50

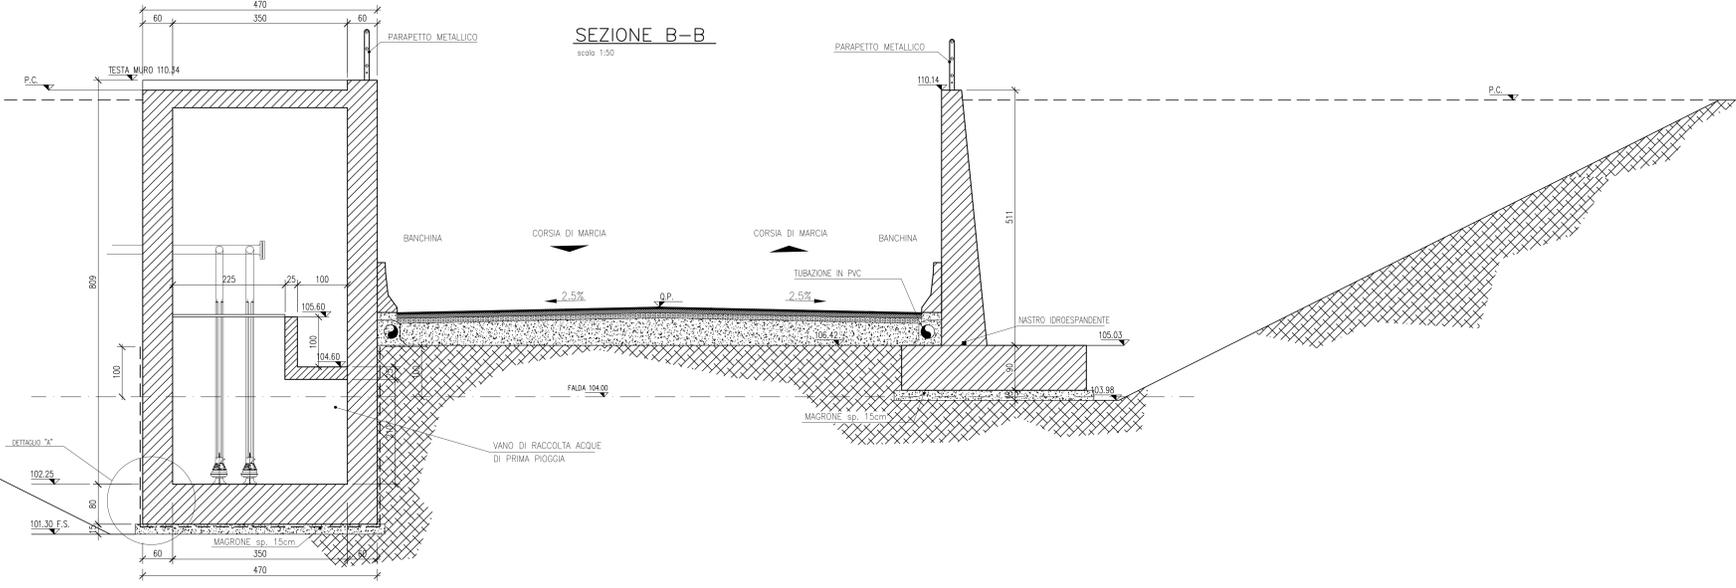

SEZIONE B-B
scala 1:50

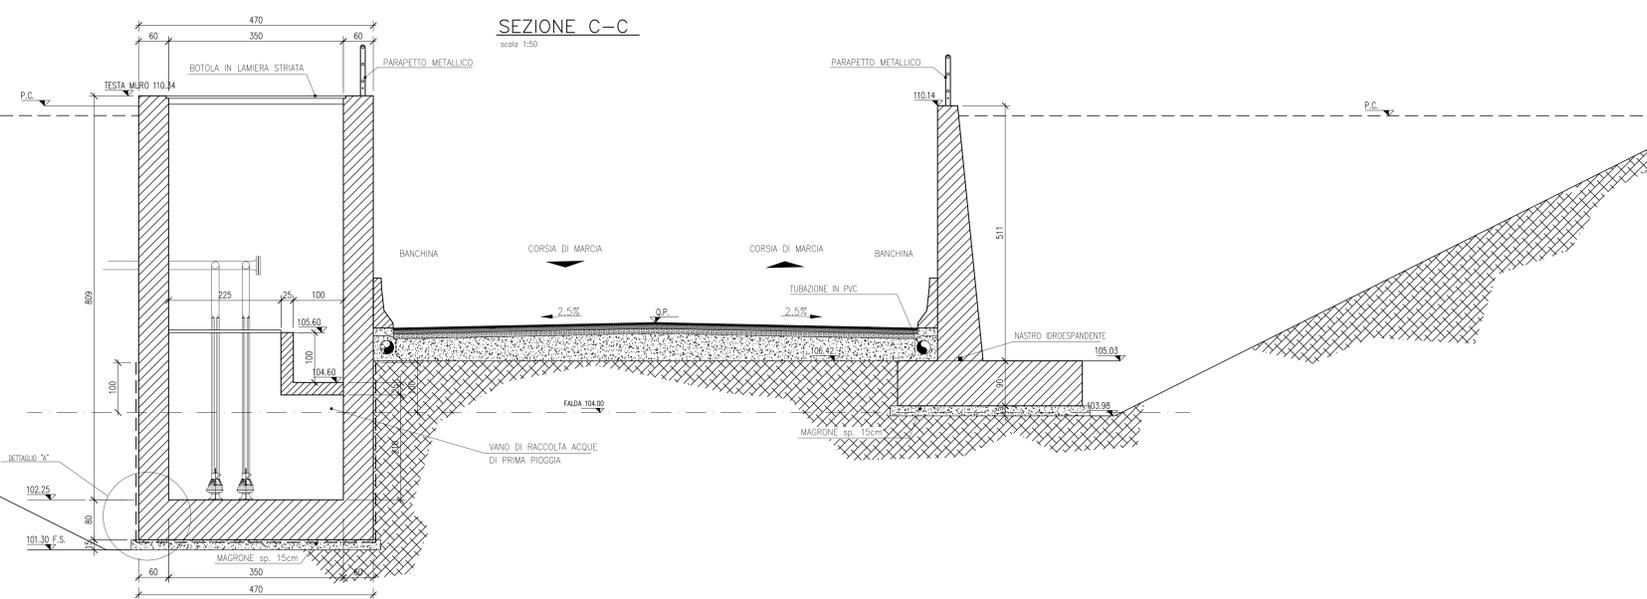

SEZIONE C-C
scala 1:50

DESCRIZIONE	CODICE
RELAZIONE GENERALE DI PROGETTO	A202000E2PZSL7700001
PLANIMETRIA DI PROGETTO	A202000E2PZSL7700001
PROFILLO LONGITUDINALE	A202000E2PZSL7700001
SEZIONI TRASVERSALI - Tav.1	A202000E2PZSL7700001
SEZIONI TRASVERSALI - Tav.2	A202000E2PZSL7700001
SEZIONI TIPO	A202000E2PZSL7700001
MANUFATTO SCALOTOLARE - PIANTE PROSPETTO E SEZIONI	A202000E2PZSL7700001
MURI ANDATORI - PROFILO	A202000E2PZSL7700001
MURI ANDATORI - SEZIONI TIPO CARPENTERIA	A202000E2PZSL7700001
PLANIMETRIA MANUFATTI IN C.A.	A202000E2PZSL7700001
RELAZIONE DI CALCOLO STRUTTURE IN C.A.	A202000E2PZSL7700001
VASCA DI SOLLEVAMENTO E RACCOLTA ACQUE	A202000E2PZSL7700001
OPERE PROVVISORIALI	A202000E2PZSL7700001
VABIUTA' DI CUCITURA - PLANIMETRIA E SEZIONI TIPO	A202000E2PZSL7700001
DRENAGGI ACQUE DI PIATTAFORMA	A202000E2PZSL7700001
IMPIANTI D'ILLUMINAZIONE, SOLLEVAMENTO E AFFINI	A202000E2PZSL7700001
PLANIMETRIA STATO DI FATTO	A202000E2PZSL7700002
ELABORATI DI LINEA	
PLANIMETRIA LINEA AC DA KM 87+424.970 A KM 88+224.970	A202000E2PZSL770001076
PLAN. SIST. IDR. - KM 87+424.970 - KM 88+224.970	A202000E2PZSL770001076
PROFILLO LONGITUDINALE LINEA AC DAL KM 87+600.000 AL KM 88+500.000	A202000E2PZSL770001067
SEZIONI TRASVERSALI LINEA AC DAL KM 87+600.000 A KM 87+850.000	A202000E2PZSL770001112
IL CODICE COMMESSA "A02" E' STATO SOSTITUITO CON "N05"	

NOTE GENERALI

- Per caratteristiche materiali e incidenze fare riferimento all'elaborato A202-00-D-E2-QX-SL0000-001
- La quota di falda di progetto è assunta a 104.00m s.l.m.
- Per le dimensioni dei muri ad "L" fare riferimento all'elaborato A202-00-D-E2-BB-OC00-A-0-003

ALTA SOVRIGLIANZA:

GENERAL CONTRACTOR:

INFRASTRUTTURE FERROVIARIE STRATEGICHE DEFINITE DALLA LEGGE OBIETTIVO N. 443/01
LINEA A.V. /A.C. TORINO - VENEZIA Tratta MILANO - VERONA
Lotto funzionale Brescia-Verona
PROGETTO DEFINITIVO

SOTTOVIA ALLA PROG. 87+611 LINEA A.C.
VASCA DI SOLLEVAMENTO E RACCOLTA ACQUE

Verificato	Data	Approvato	Data

COMMESSA	LOTTO	FASE	ENTE	TIPO DOC.	OPERAZIONE	PROGR.	REV.	SCALA
IN05	00	D	E2	PZ	SL7700	001	1	1:50

PROGETTAZIONE GENERAL CONTRACTOR								Autore/Date
Rev.	Data	Descrizione	Redatto	Data	Verificato	Data	Approvato	Data
0	31/03/14	EMISSIONE PER CDS	M.T.	31/03/14	DI NARDO	31/03/14	LAZZARI	31/03/14
1	01/07/14	REVISIONE PER CDS		01/07/14		01/07/14		01/07/14

SAIPEM S.p.A. COMM. 032121 | Data: 01/07/2014 (Doc. N. IN05000E2PZSL77000011)