


DESCRIZIONE	CODICE
RELAZIONE GENERALE DI PROGETTO	A202000E2P7F9100001
PLANIMETRIA DI PROGETTO	A202000E2P7F9100001
PROFILO LONGITUDINALE	A202000E2P7F9100001
SEZIONI TRASVERSALI - TAV.1	A202000E2P7F9100001
SEZIONI TRASVERSALI - TAV.2	A202000E2P7F9100002
SEZIONI TRASVERSALI - TAV.3	A202000E2P7F9100003
SEZIONI TIPO	A202000E2P7F9100001
MANUFATTO SCATOLARE SOTTO A.C. - PIANTA, PROSPETTO E SEZIONI	A202000E2BZSL9100001
MANUFATTO SCATOLARE A SPINTA - PIANTA, PROSPETTO E SEZIONI	A202000E2BZSL9100002
MURI ANDATORI PROFILO - TAV.1	A202000E2FAT9100001
MURI ANDATORI - TAV.2	A202000E2FAT9100002
MURI ANDATORI - SEZIONI TIPO	A202000E2BZSL9100001
PLANIMETRIA MANUFATTI IN C.A.	A202000E2BZSL9100003
RELAZIONE DI CALCOLO STRUTTURE IN C.A.	A202000E2ZCLS9100001
FASI ESECUTIVE	A202000E2ZSL9100001
VASCA DI SOLLEVAMENTO E RACCOLTA ACQUE	A202000E2BZSL9100004
ROTATORIA - PLANIMETRIA E SEZIONI TIPO	A202000E2PZT9100001
VIABILITA' DI CUCITURA - PLANIMETRIA E SEZIONI TIPO	A202000E2PZT9100002
DRENAGGI ACQUE DI PIATTAFORMA	A202000E2PZT9100003
IMPIANTI D'ILLUMINAZIONE, SOLLEVAMENTO E AFFINI	A202000E2PZSL9100001
PLANIMETRIA STATO DI FATTO	A202000E2P7F0001134
IL CODICE COMMESSA "A02" E' STATO SOSTITUITO CON "N03"	A202000E2F7F0001120
PIANTA SCIVI	A202000E2P7F0001180
ELABORATI DI LINEA	A202000E2P7F0001181
PLAN. SIST. IDR. - KM 133+824.970 - KM 134+624.970	A202000E2P7D0002134


NOTE GENERALI

-PER CARATTERISTICHE MATERIALI E INCIDENZE FARE RIFERIMENTO ALL'ELABORATO A202-00-D-E2-OX-SL000-001
 - PER LE DIMENSIONI DEI MURI AD "L" FARE RIFERIMENTO ALL'ELABORATO A202-00-D-E2-BB-OC00-A-0-003


SEZIONE 1-1
scala 1:50

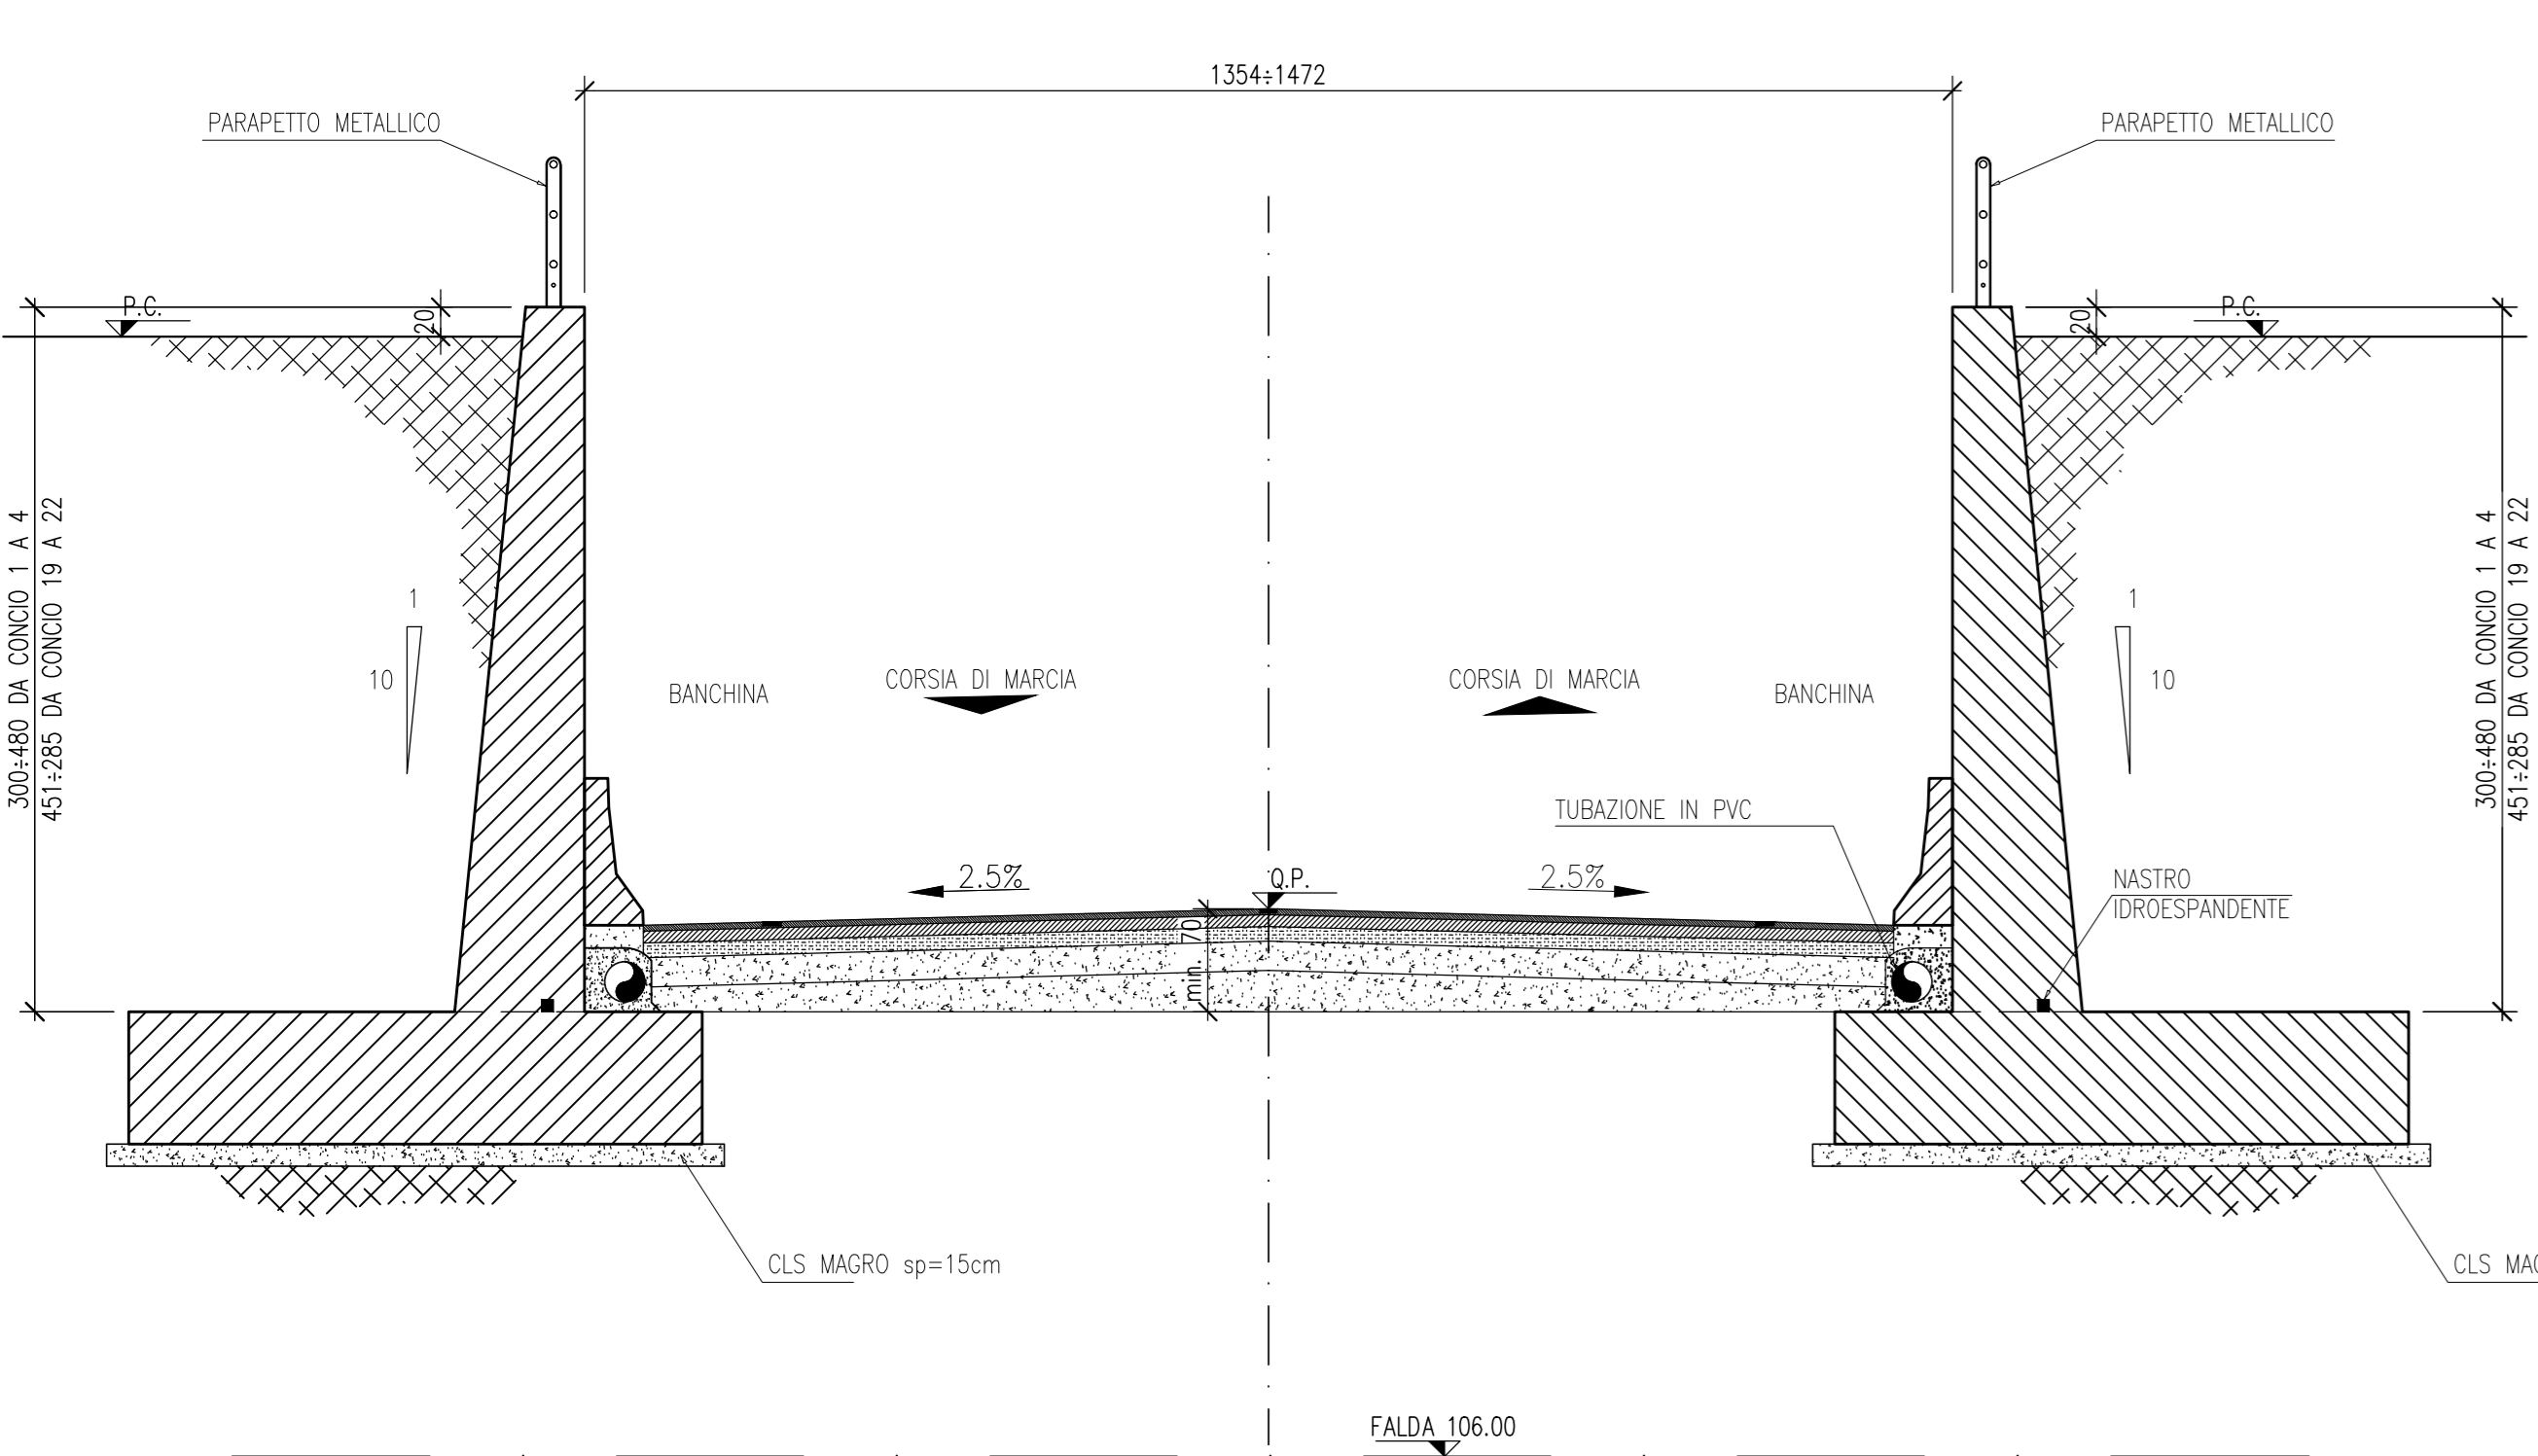


SEZIONE 2-2
scala 1:50

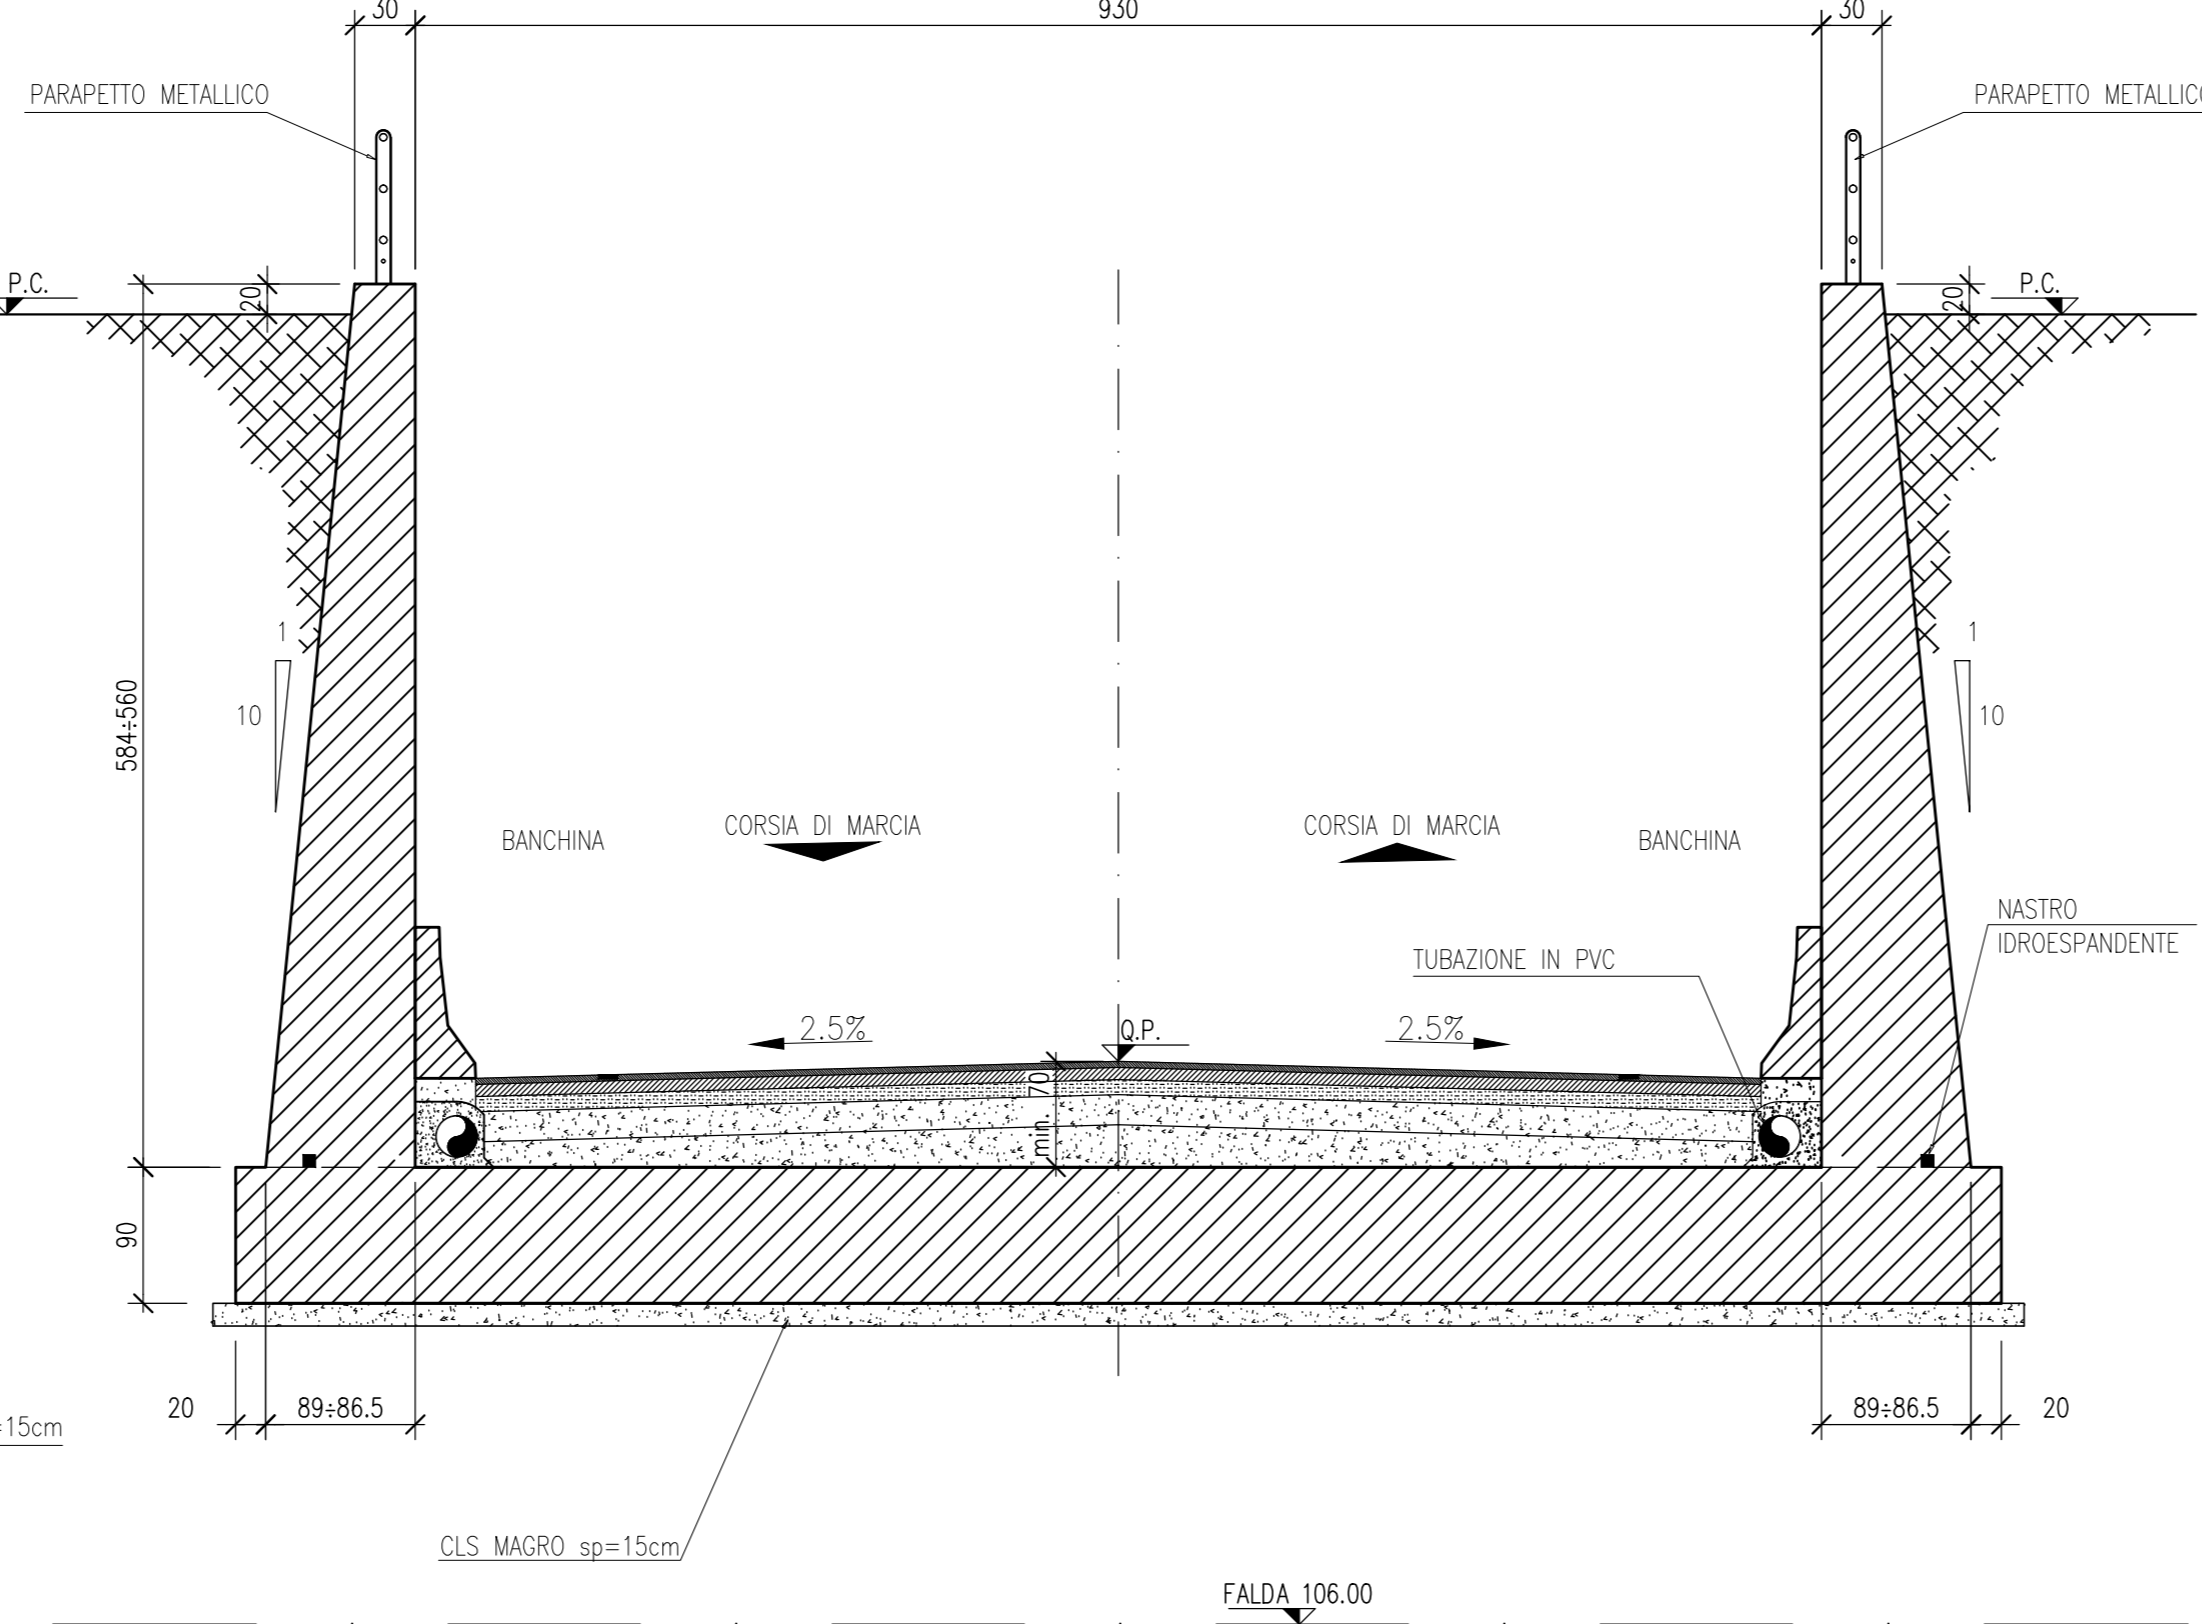


SEZIONE 3-3
scala 1:50

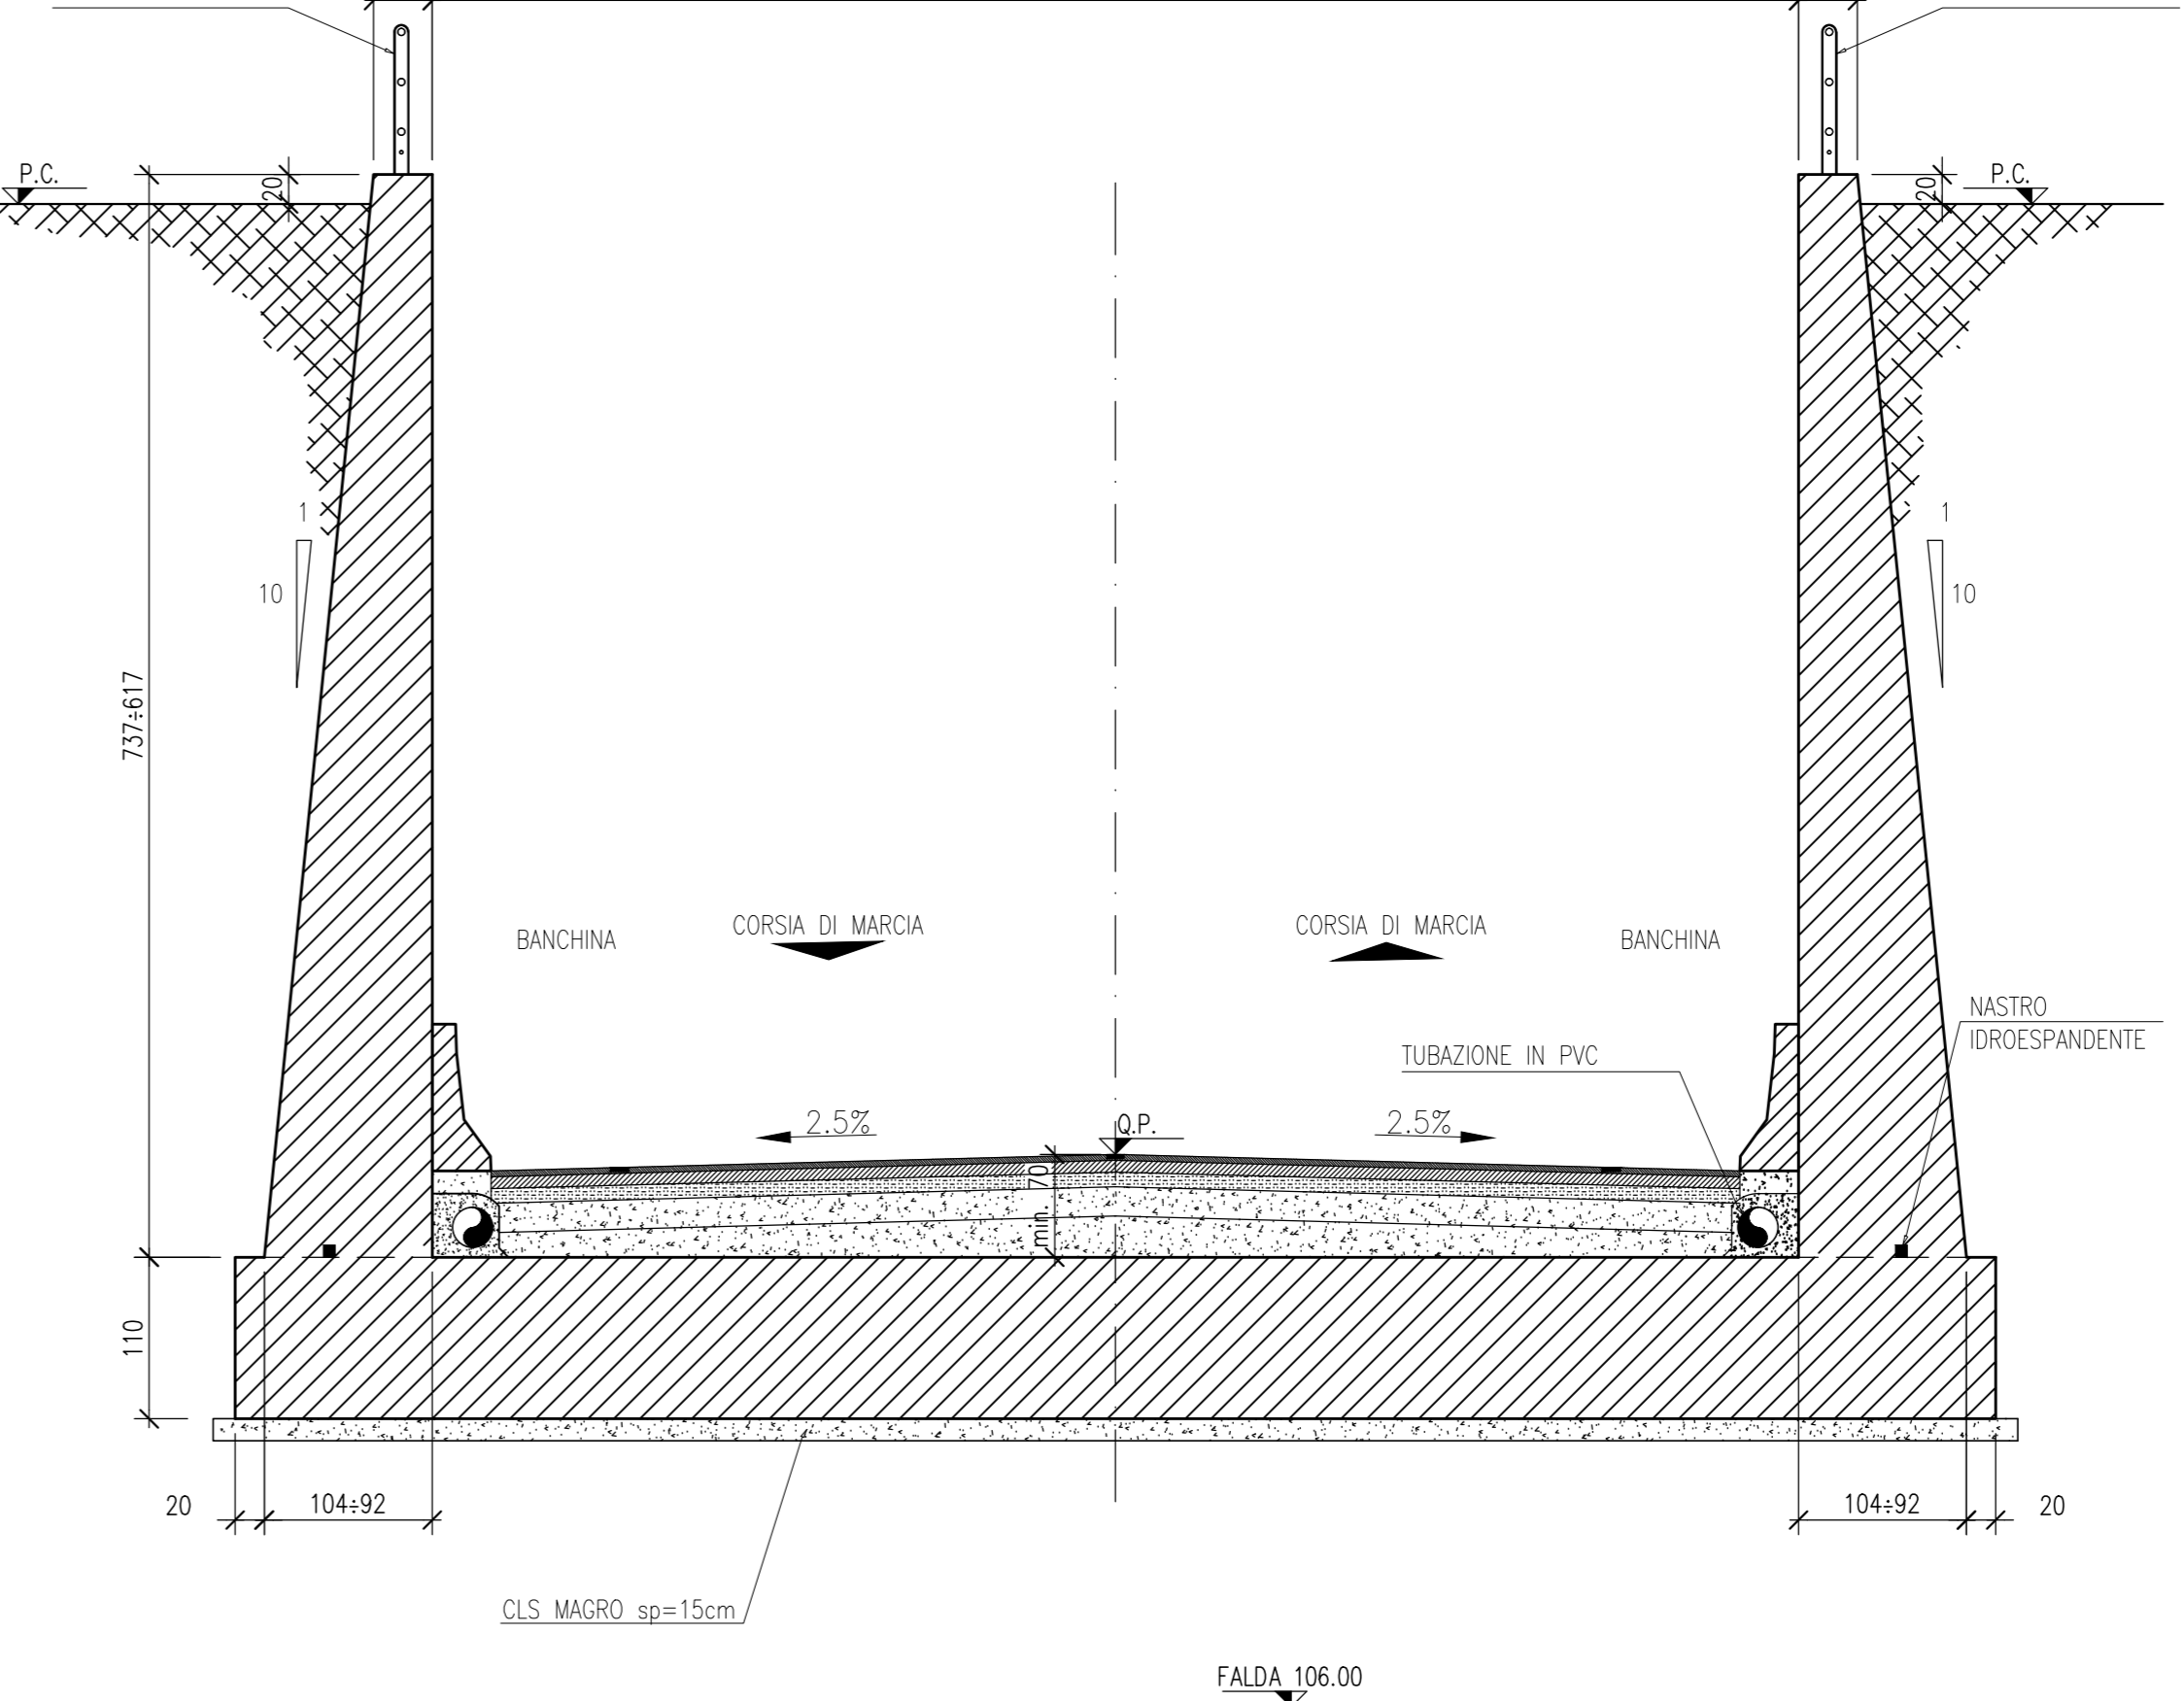


SEZIONE 4-4
scala 1:50

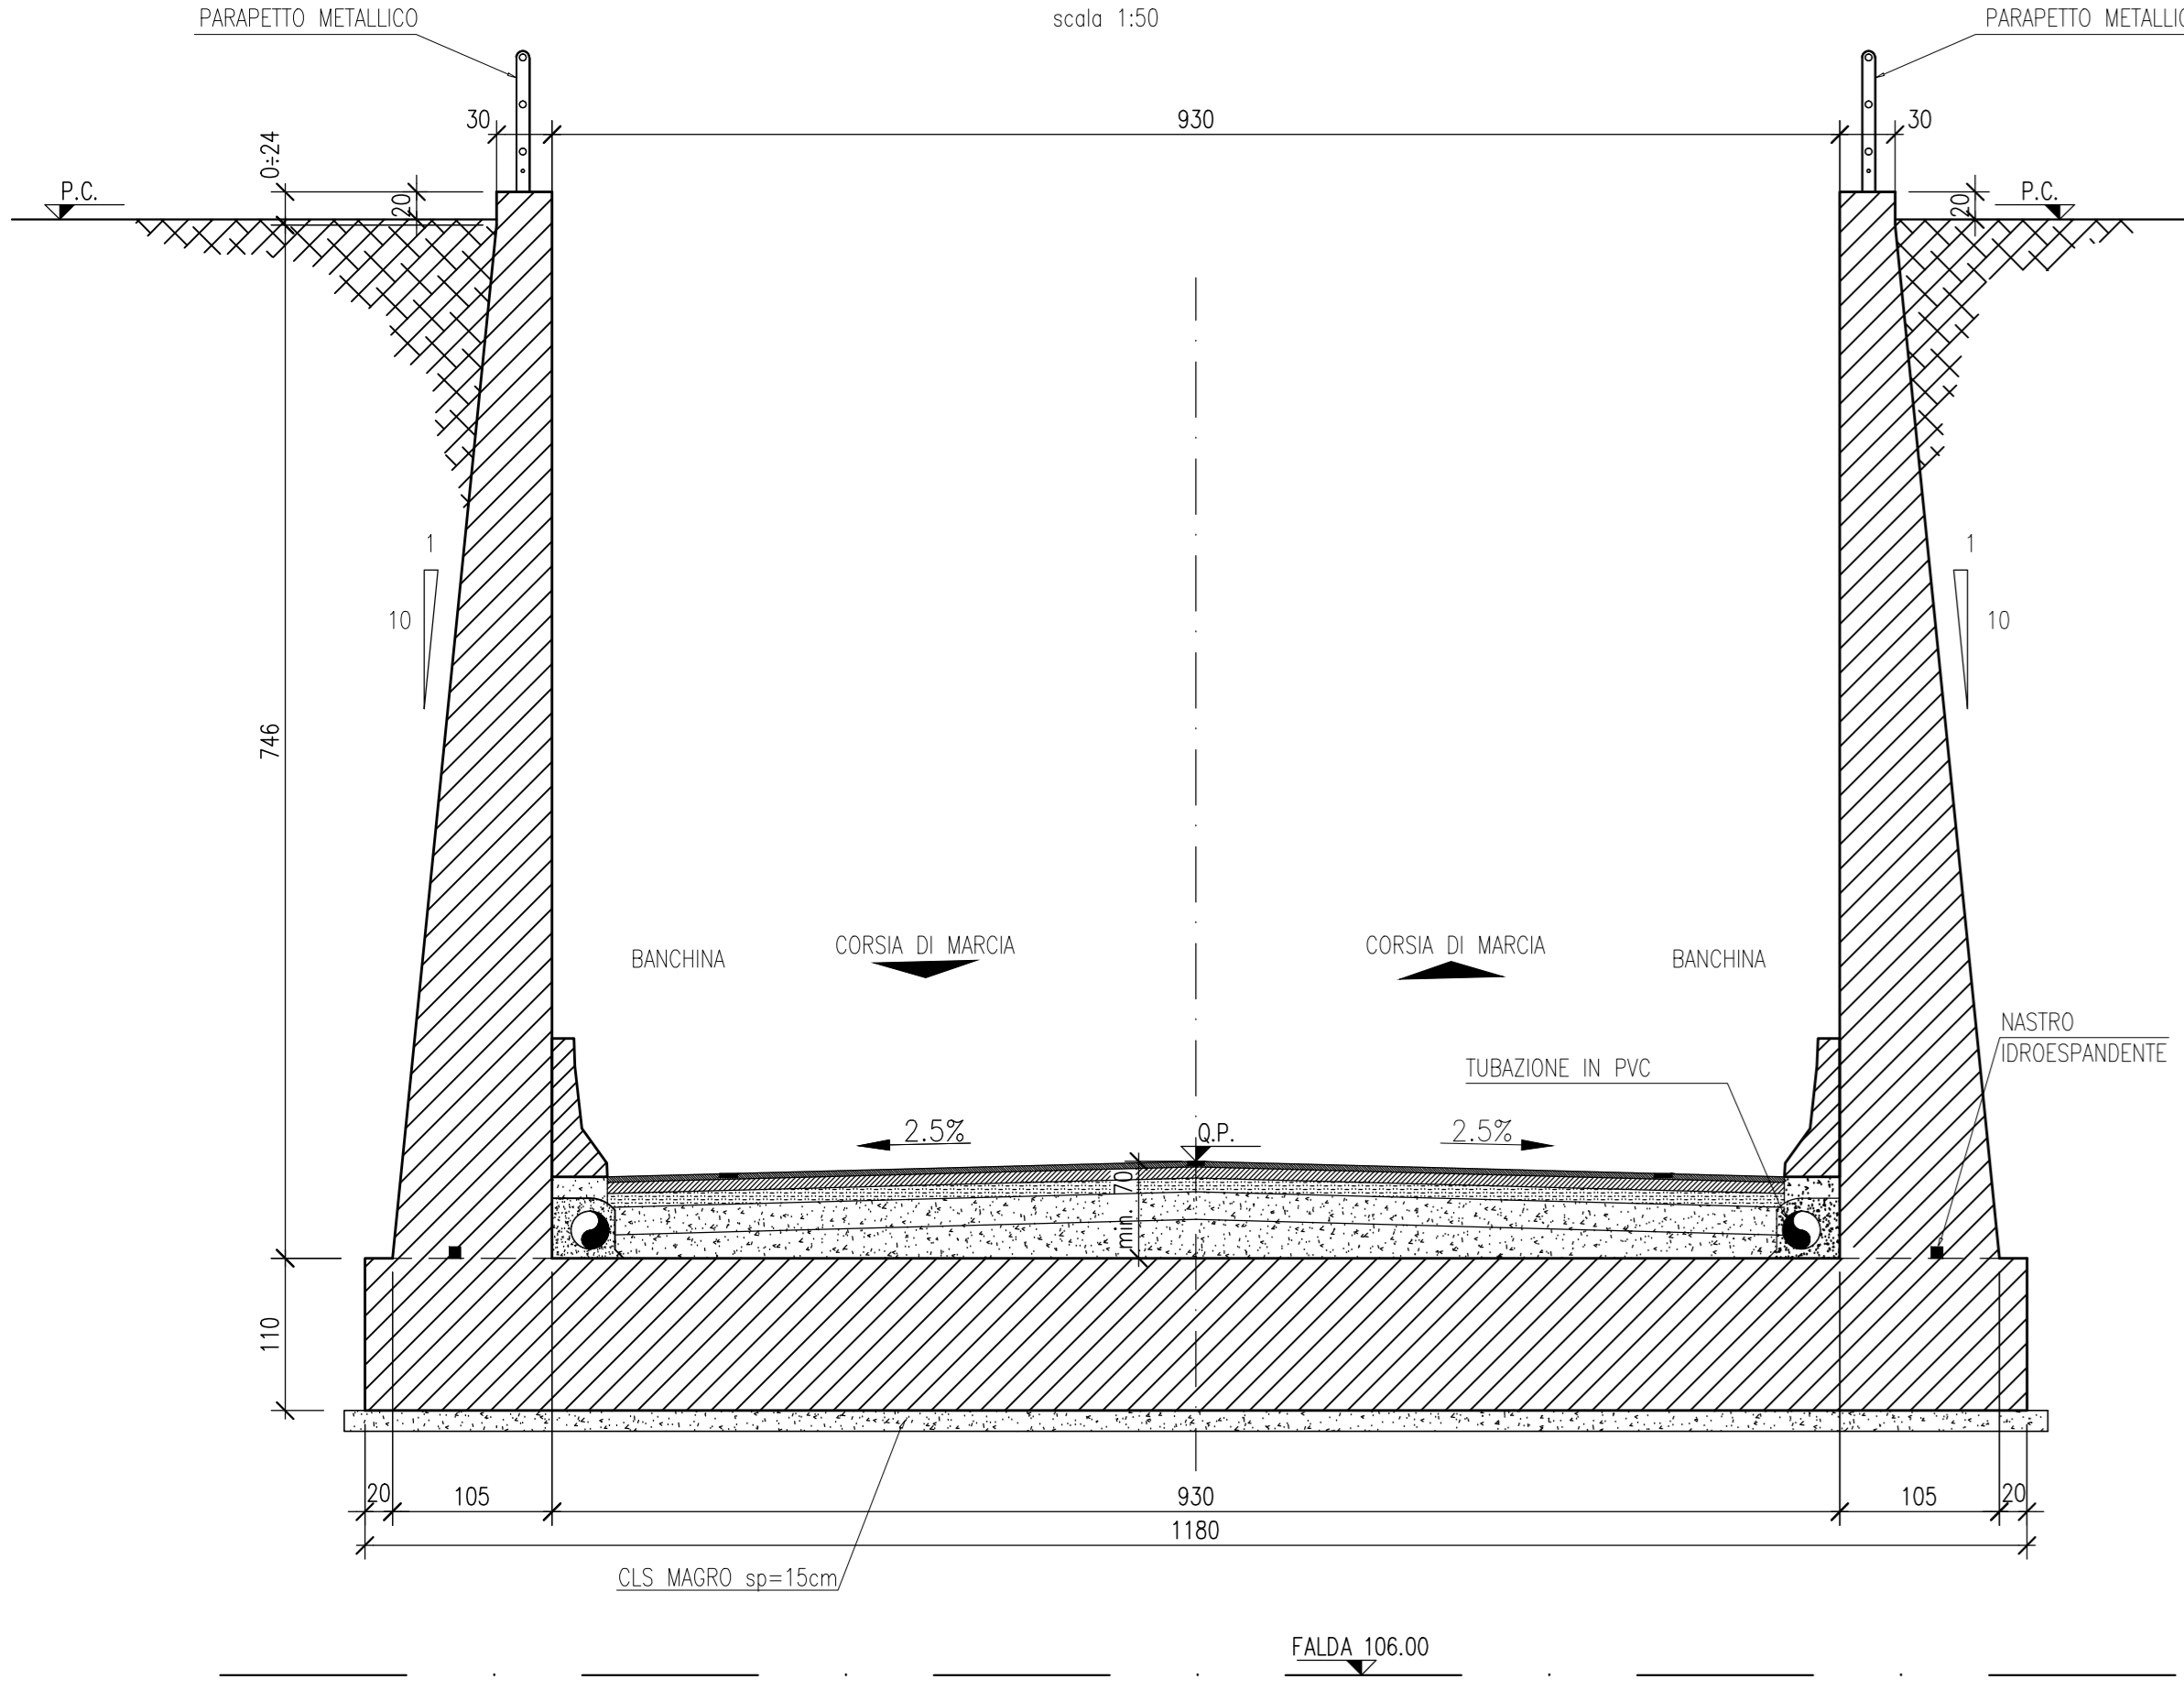


SEZIONE 5-5
scala 1:50

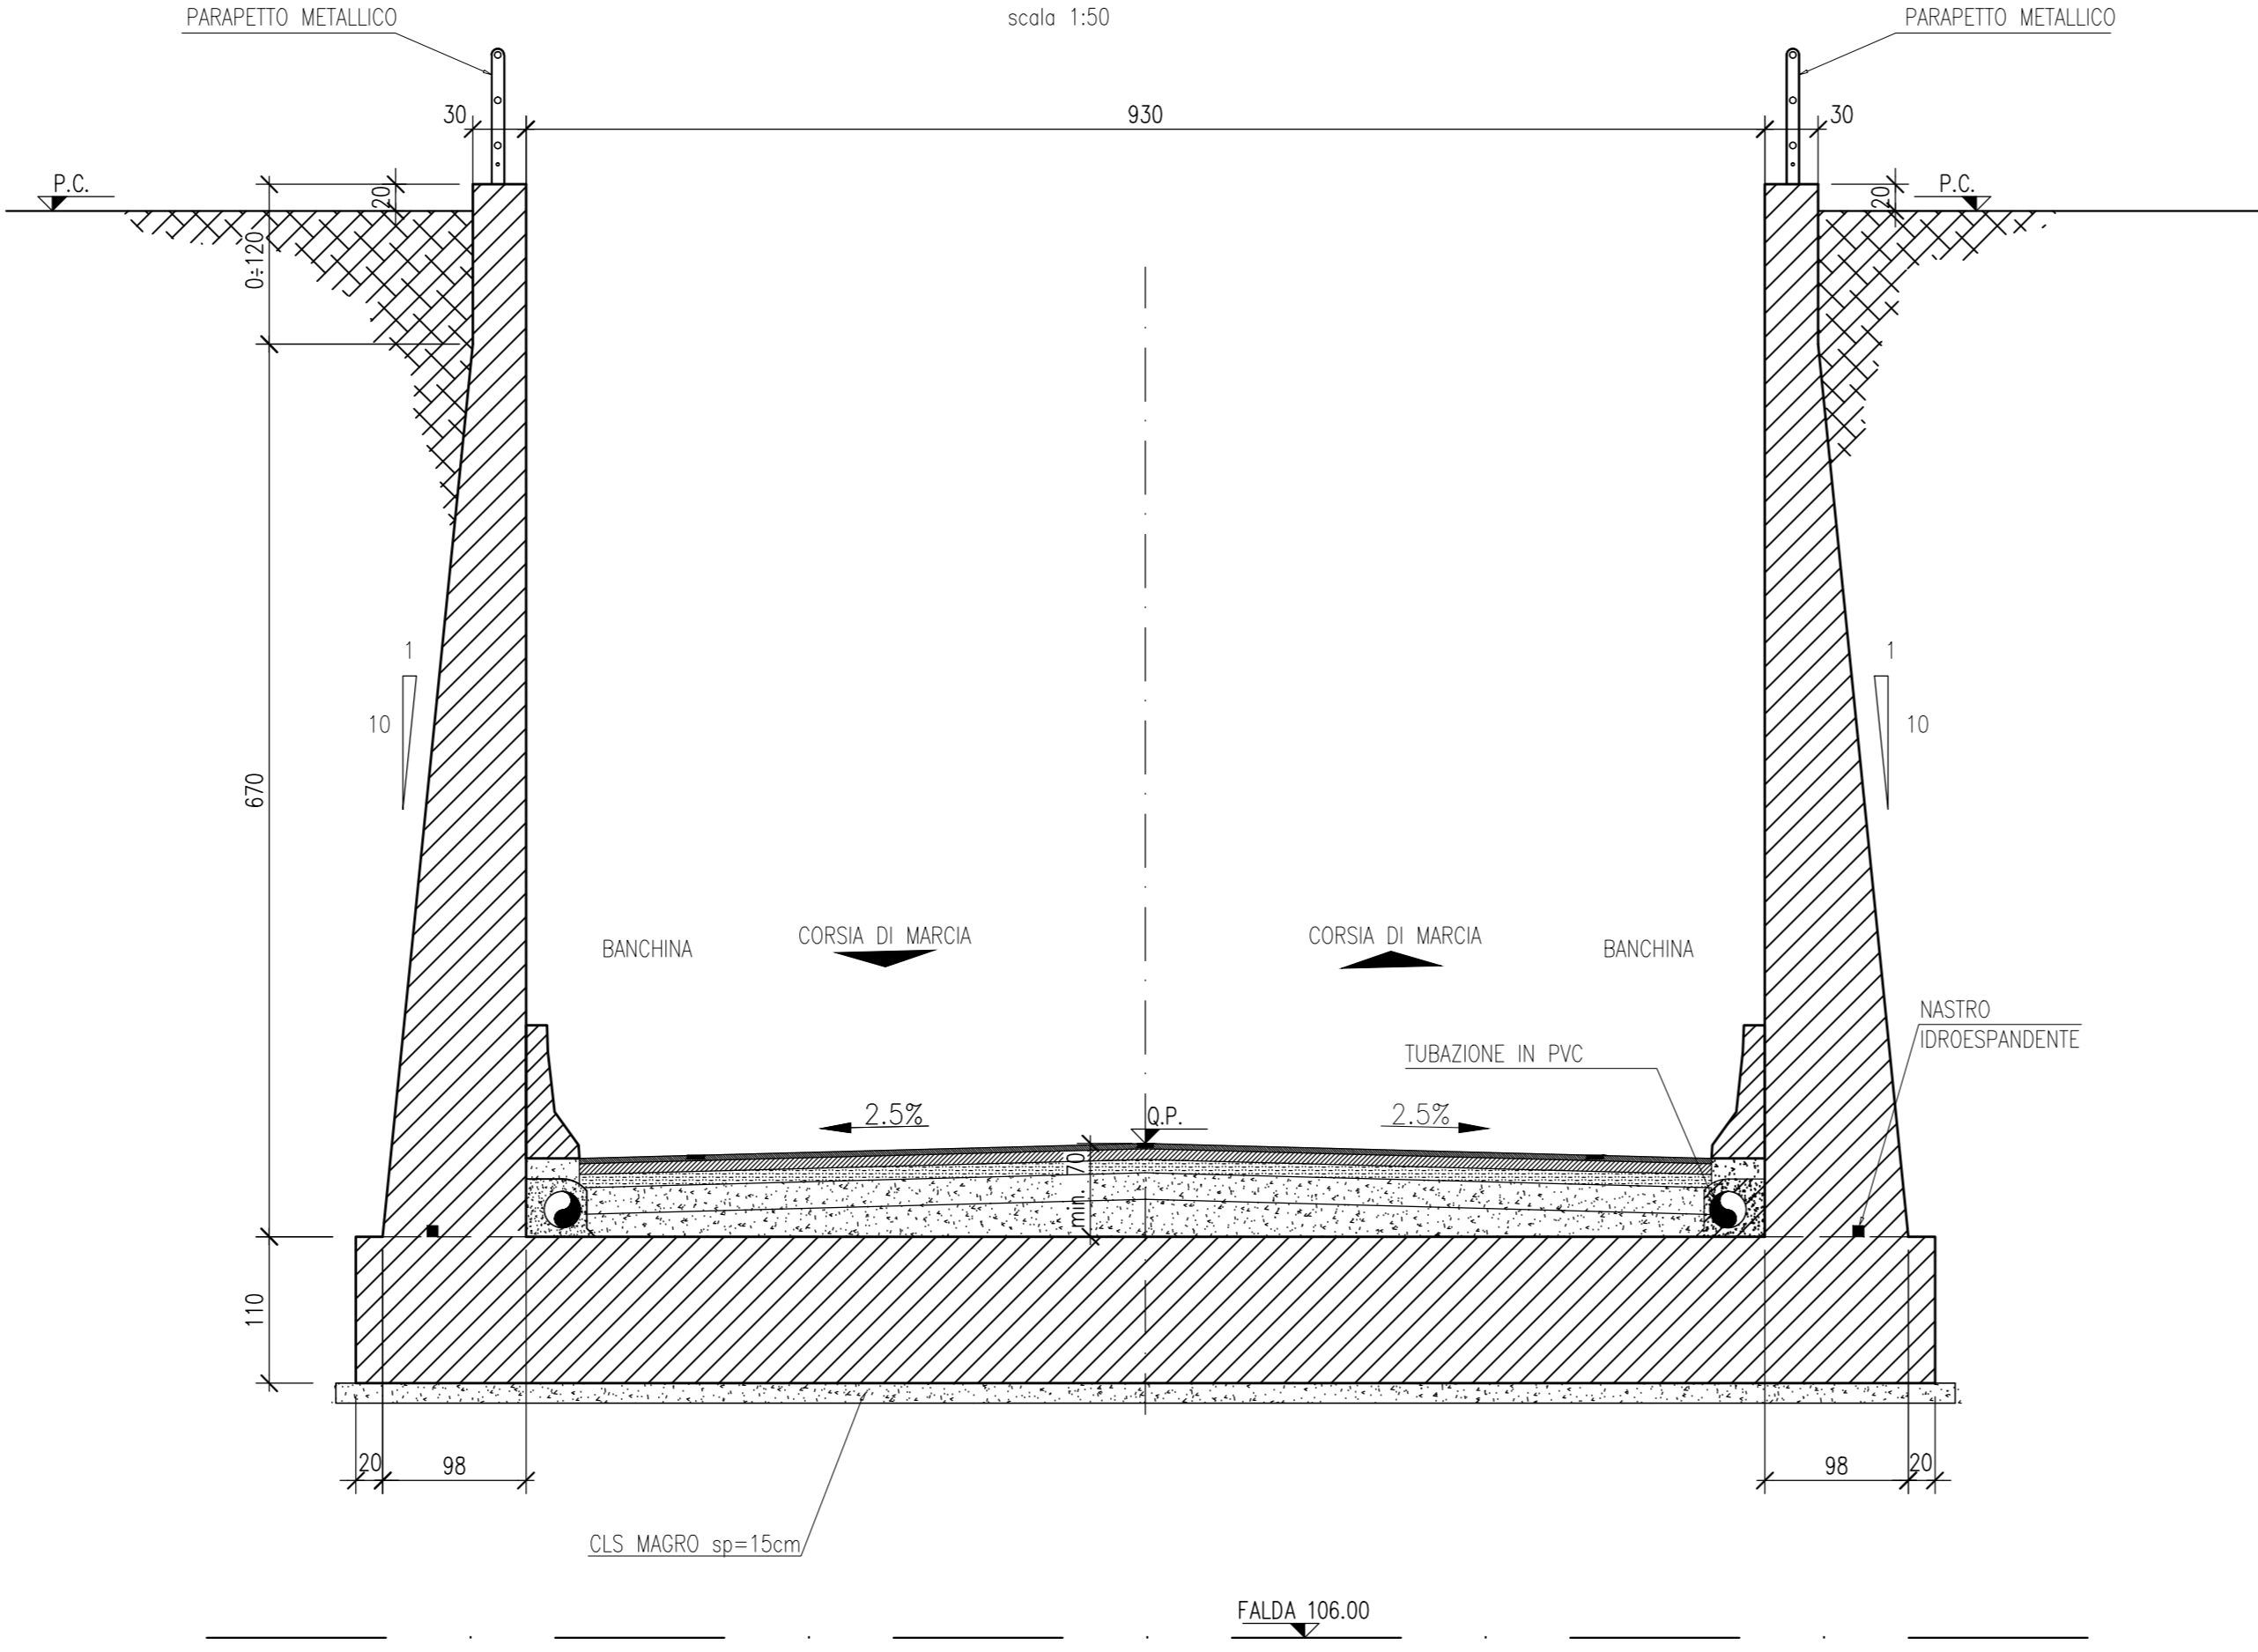


SEZIONE 6-6
scala 1:50

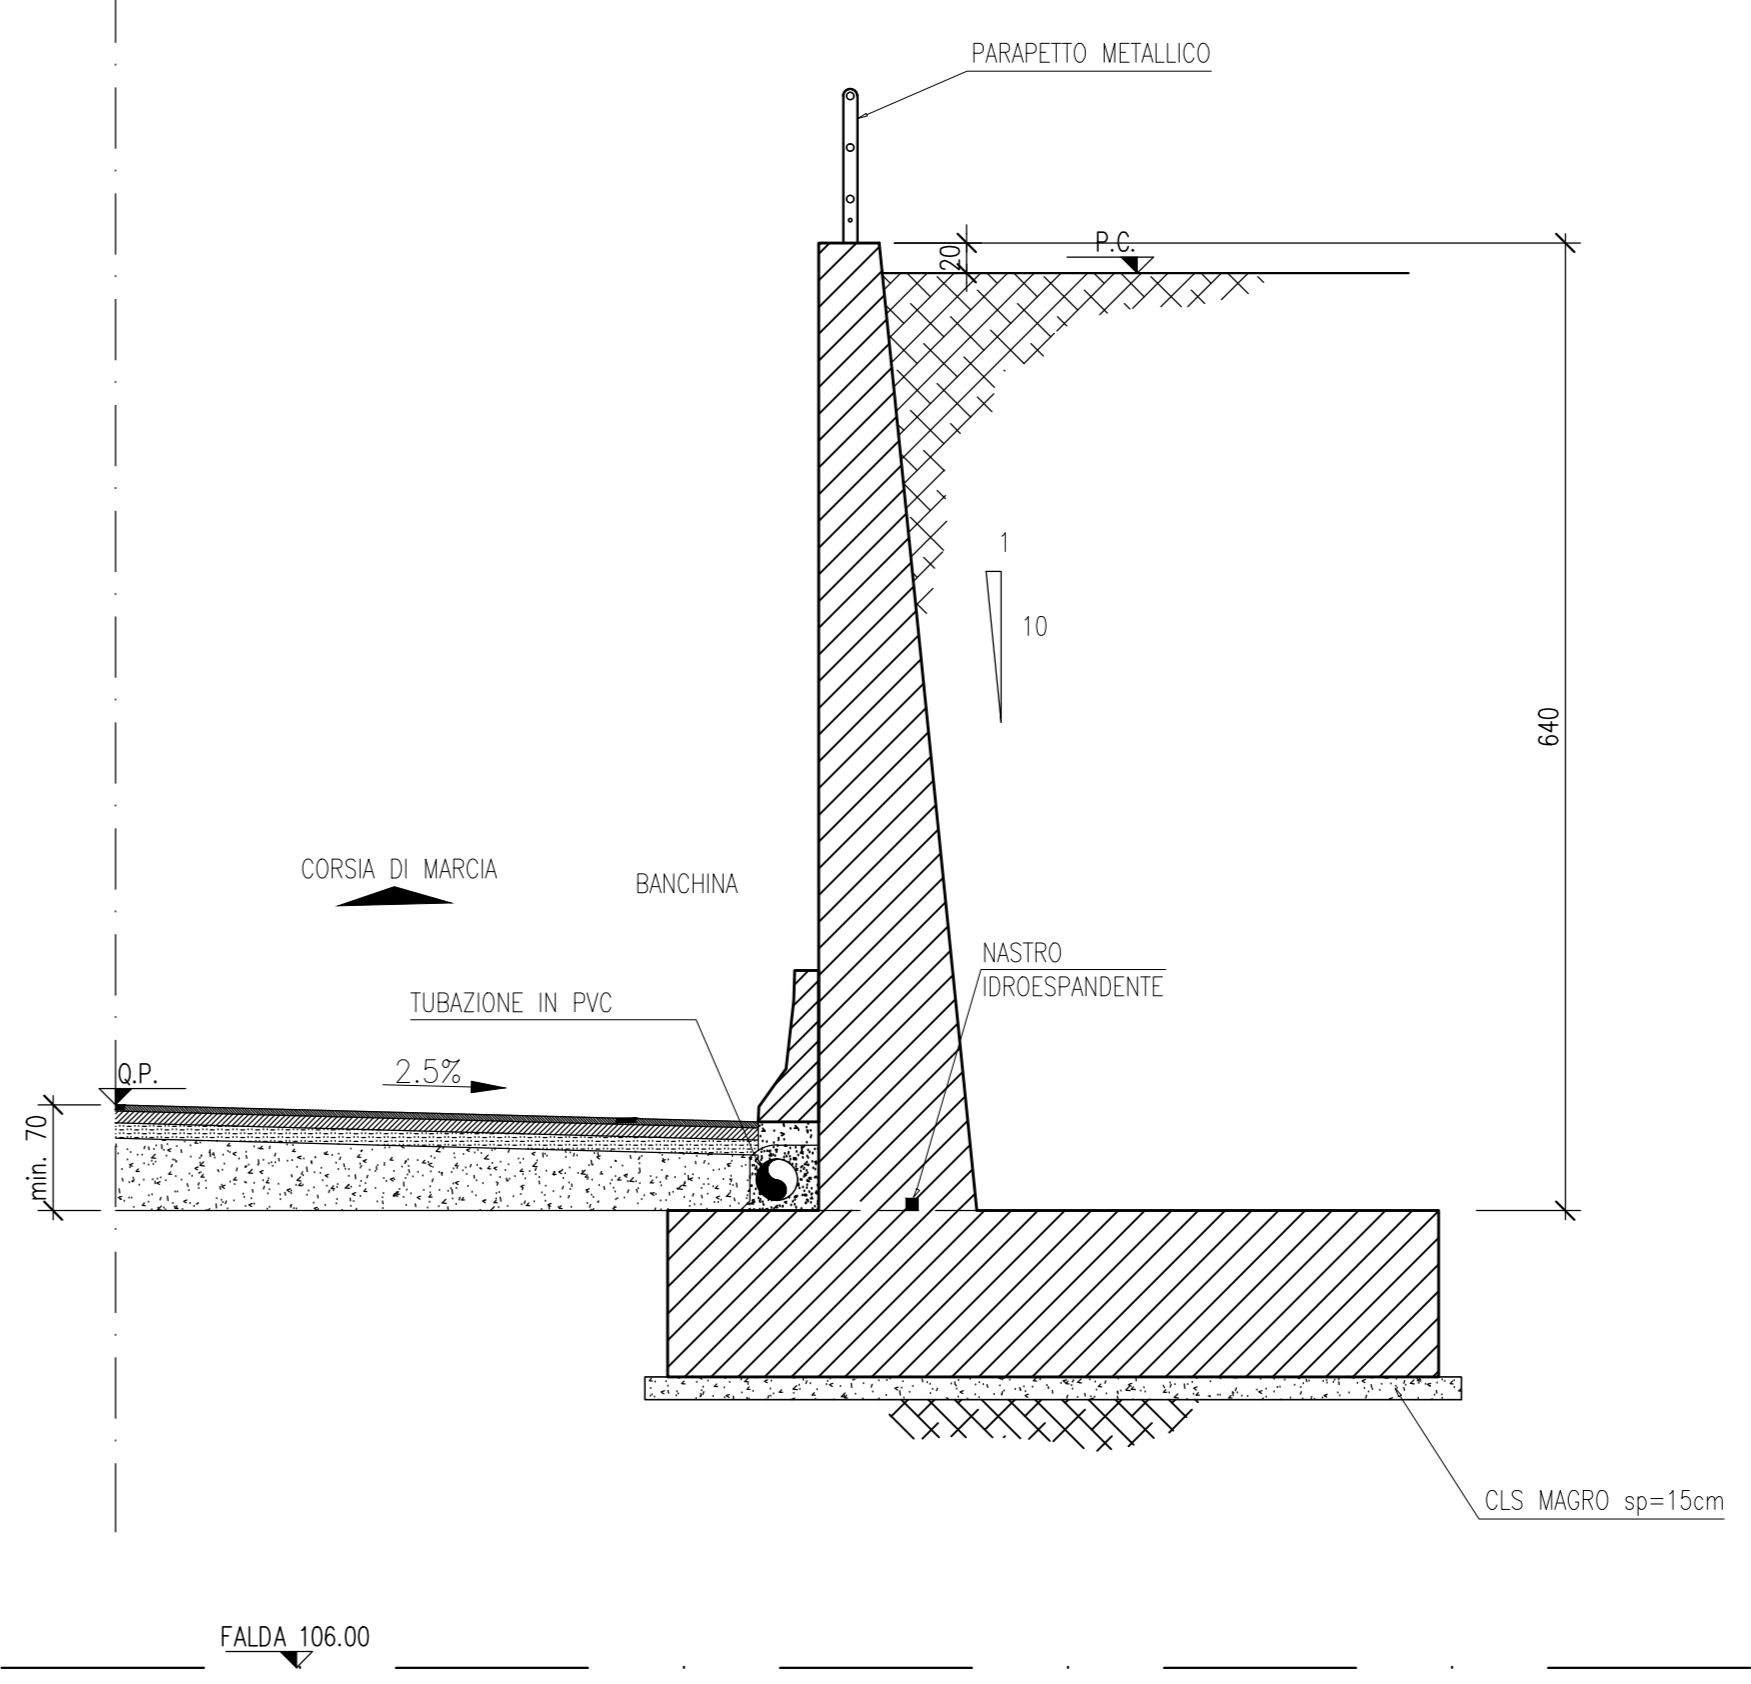


SEZIONE 7-7
scala 1:50

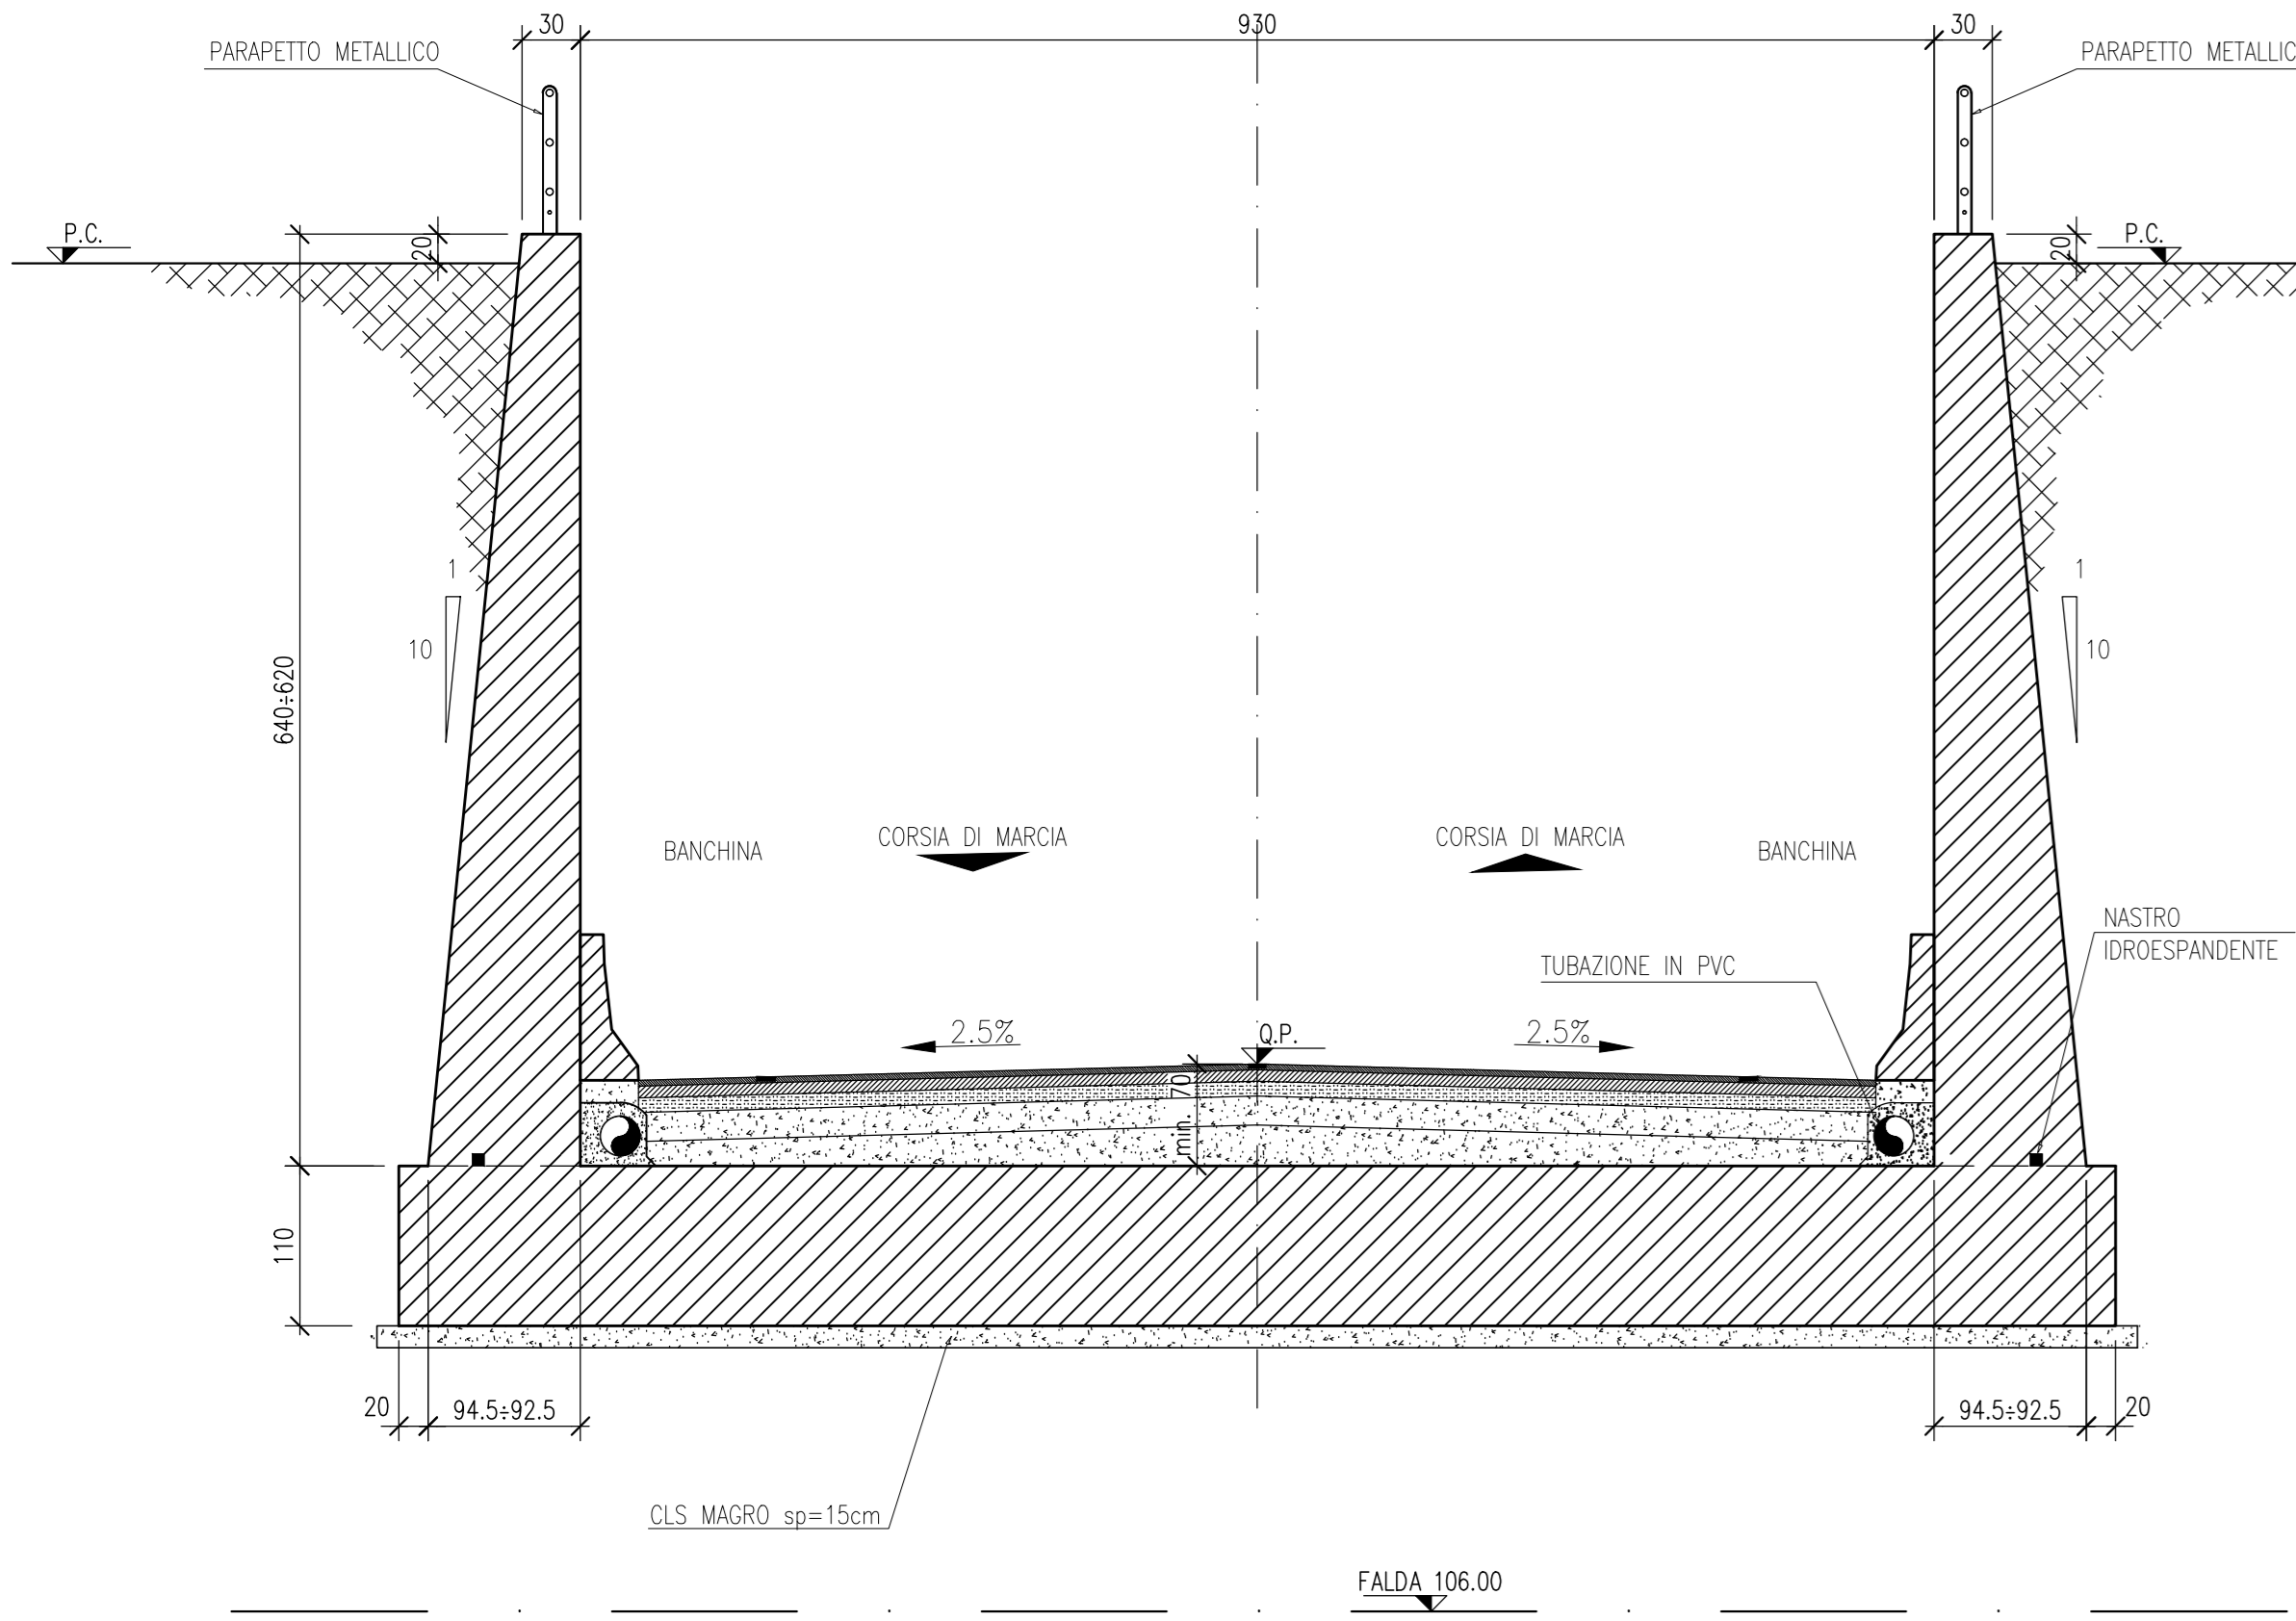

SEZIONE 8-8
scala 1:50

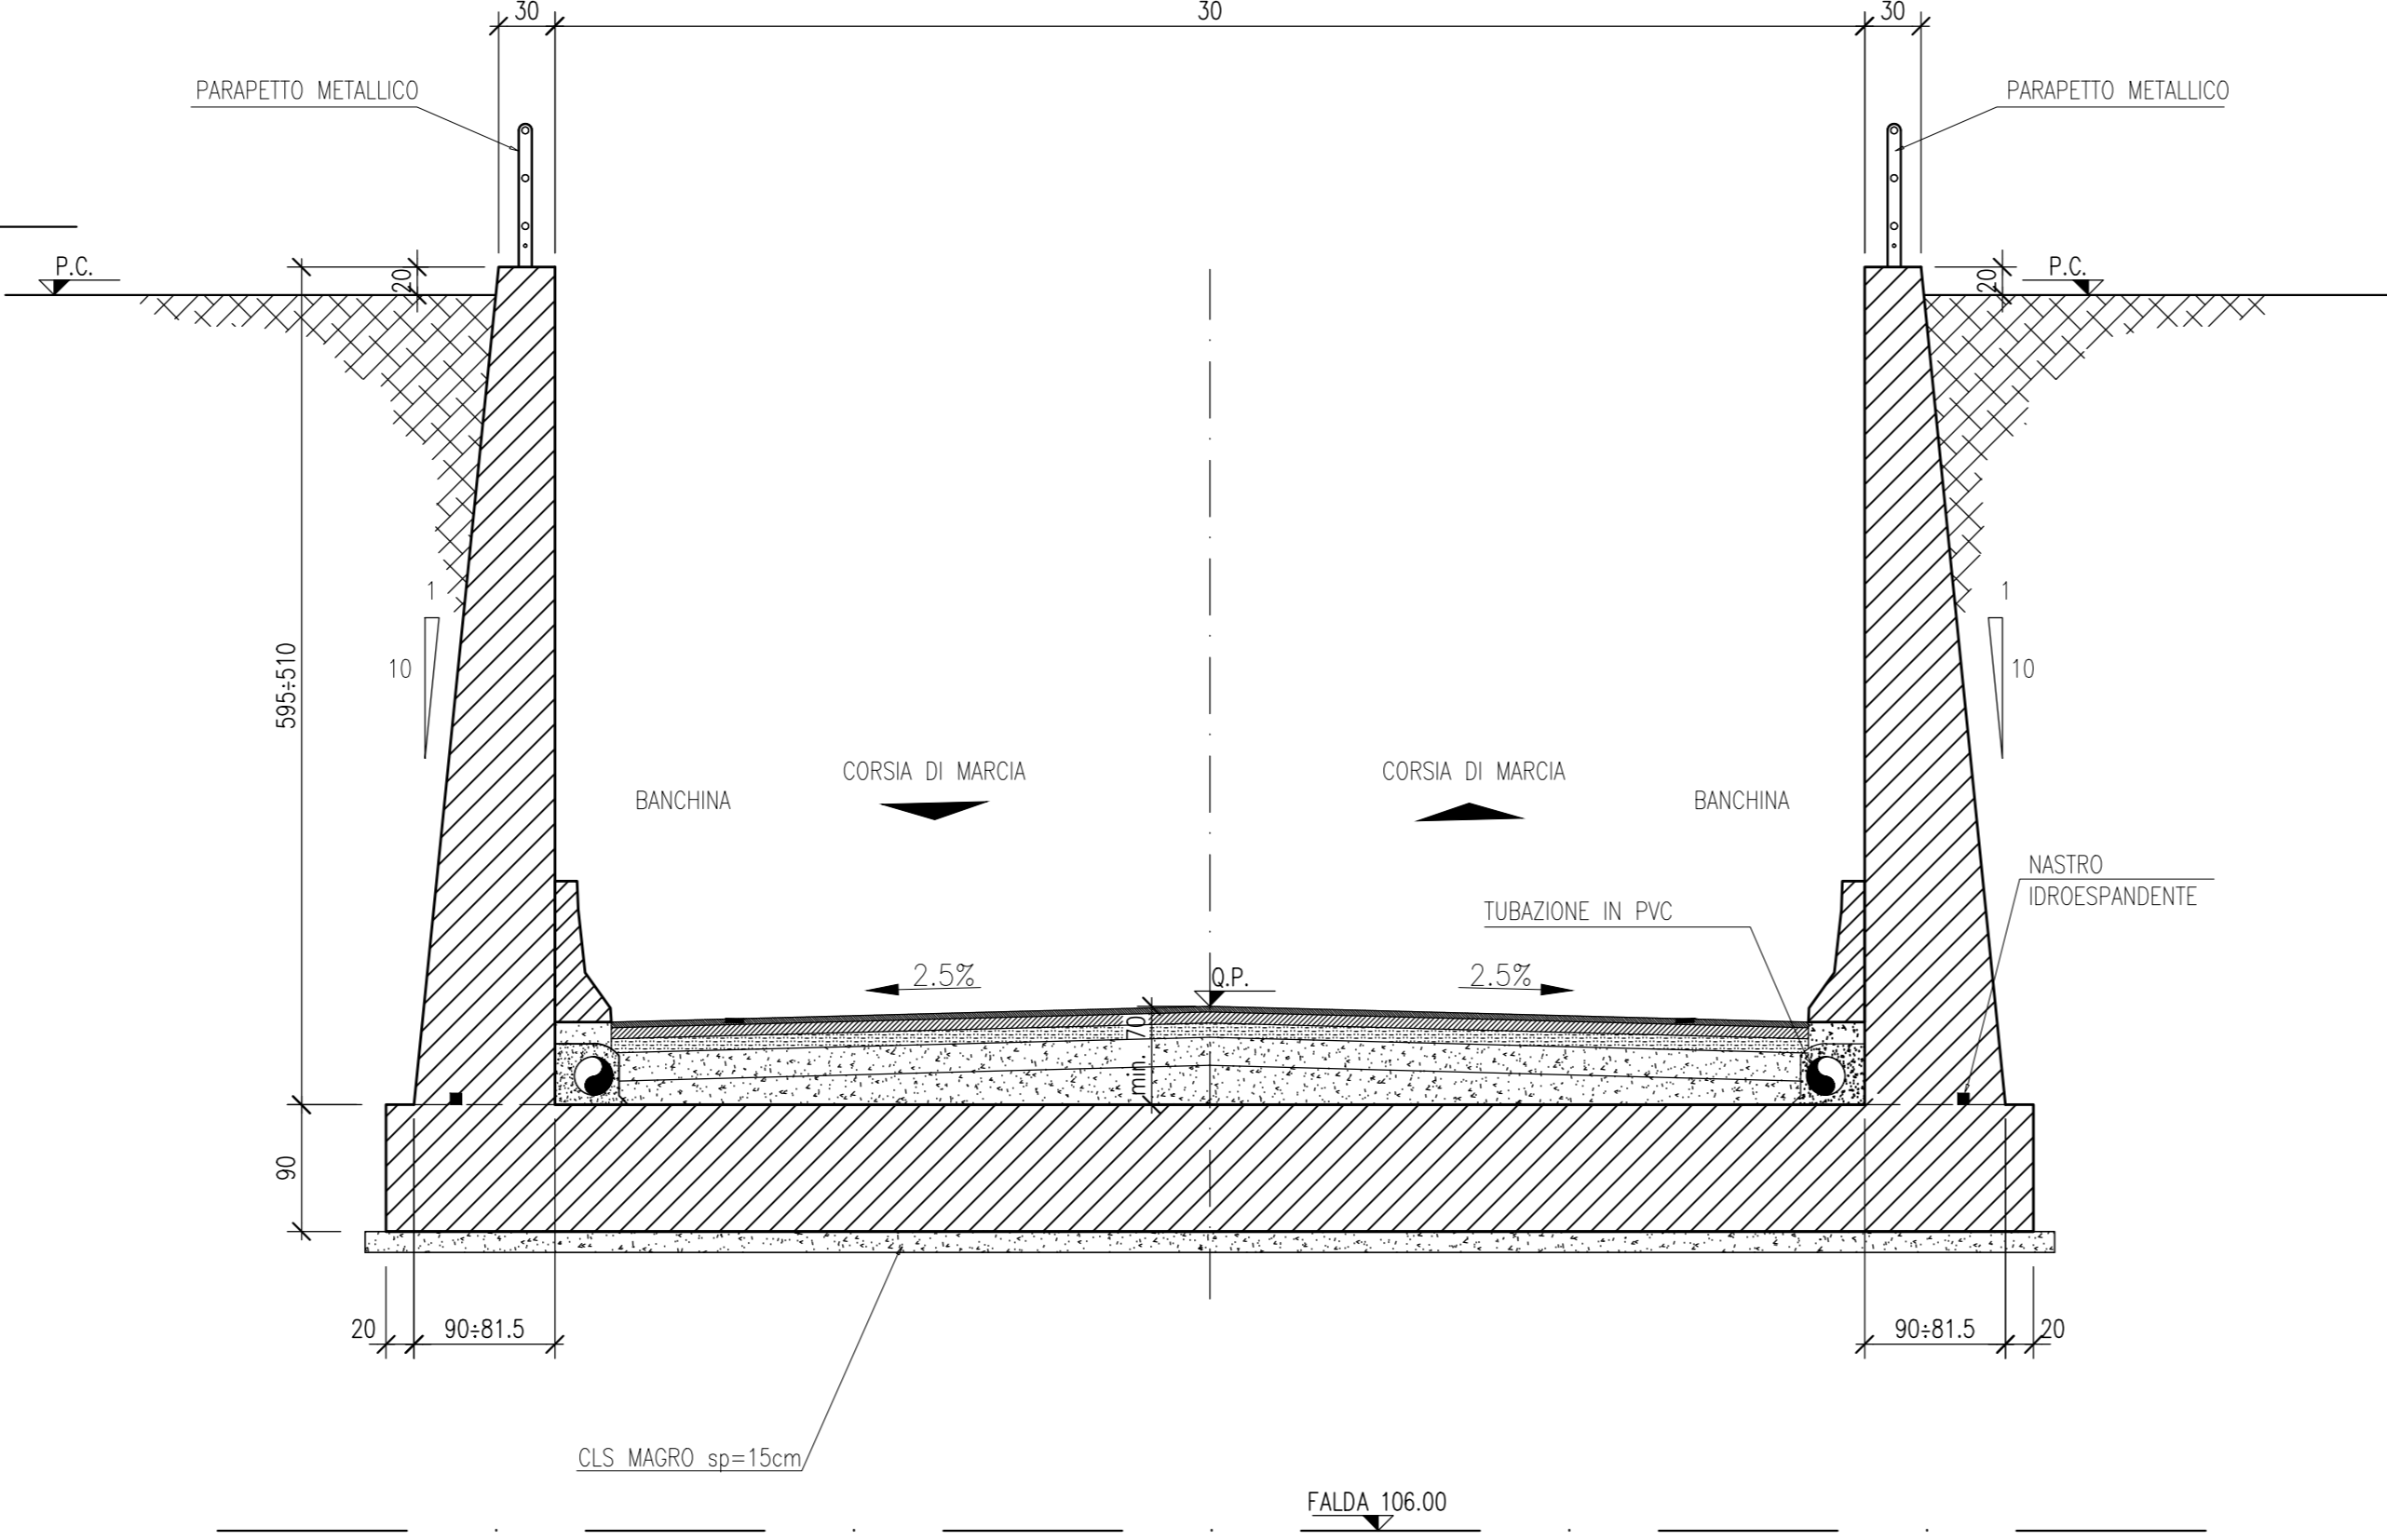

SEZIONE CORRENTE PARAPETTO CON PARAPIEDE
SCALA 1:20

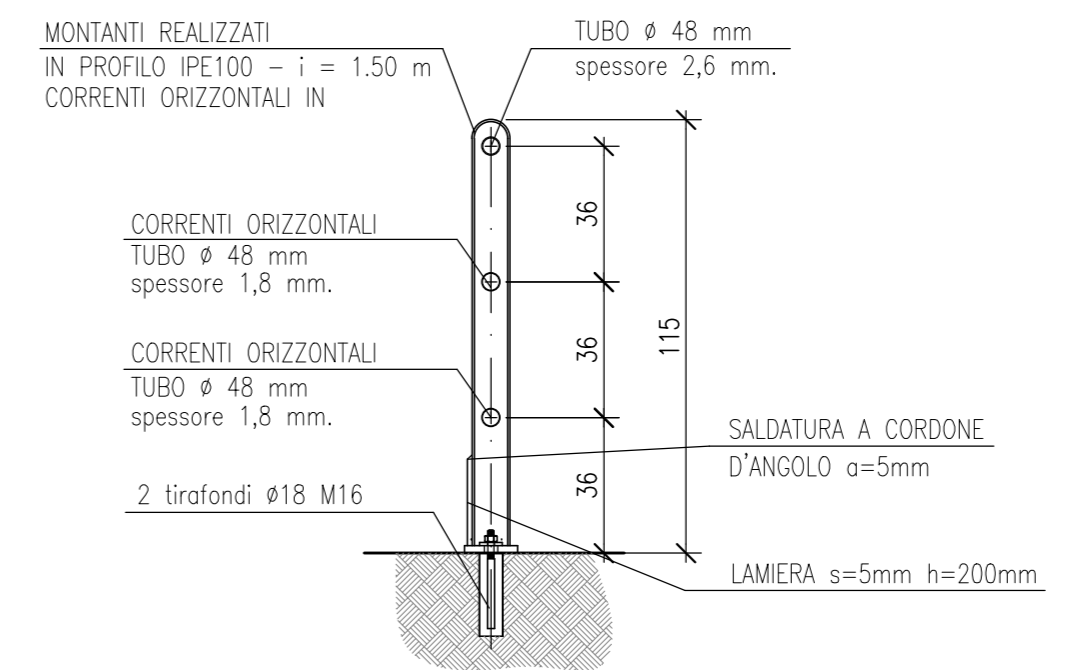

IRFI
GRUPPO FERROVIE DELLO STATO

ALTA SOVRIGLIANZA: **ITALFERR**

GENERAL CONTRACTOR: **Cepav due**

INFRASTRUTTURE FERROVIARIE STRATEGICHE DEFINITE DALLA LEGGE OBIETTIVO N. 443/01
 LINEA A.V. /A.C. TORINO - VENEZIA Tratta MILANO - VERONA
 Lotto funzionale Brescia-Verona
 PROGETTO DEFINITIVO

SOTTOVIA ALLA PROG. 133+920 LINEA A.C.
 MURI ANDATORI - SEZIONI TIPO CARPENTERIA

Verificato	Data	Approvato	Data

COMMESSA	LOTTO	FASE	ENTE	TIPO DOC.	OPERADISCIPLINA	PROGR.	REV.	SCALA
I N05	00	D	E2	BZ	SL9100	005	0	1:50

Rev.	Data	Descrizione	Redatto	Data	Verificato	Data	Approvato	Data	Autorizzato/Data
0	31/03/14	EMISSIONE PER CDS		31/03/14		31/03/14		31/03/14	

SAipem S.p.a. COMM. 032121 | Data: 31/03/14 | Doc: 41348_09.dwg

Progetto cofinanziato dalla Unione Europea | CUP: F81H9100000008