PLANIMETRIA VIABILITA' DI CUCITURA 1:1000

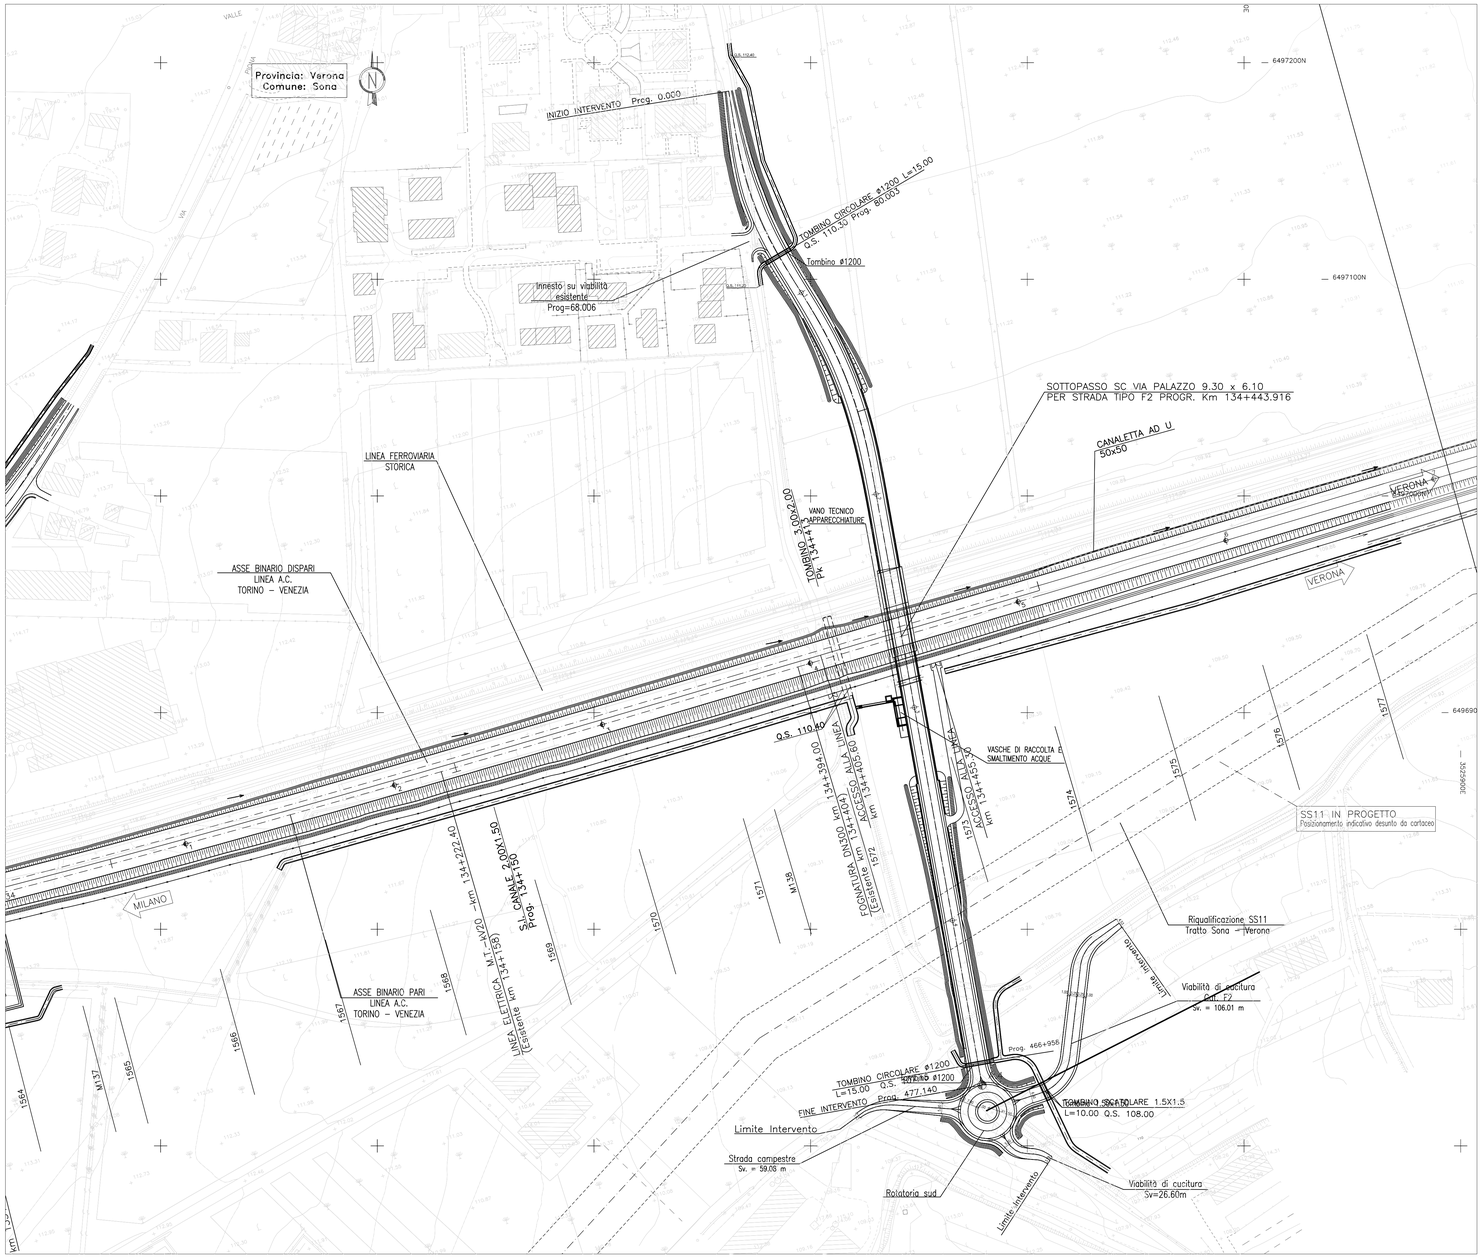

SEZIONI TIPO STRADA CAMPESTRE

SEZIONE TIPO IN RILEVATO
Scala 1:50

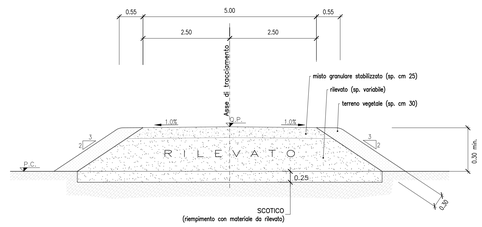

SEZIONI TIPO VIABILITA' DI CUCITURA

SEZIONE TIPO IN RILEVATO (PAVIMENTAZIONE IN CONGLOMERATO BITUMINOSO)
Scala 1:50

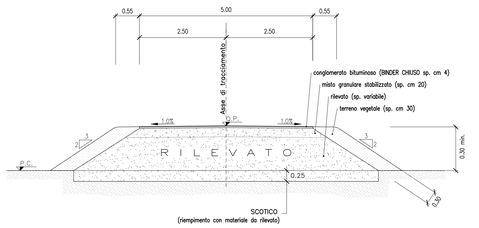

SEZIONE TIPO ROTATORIA SUD 1:50

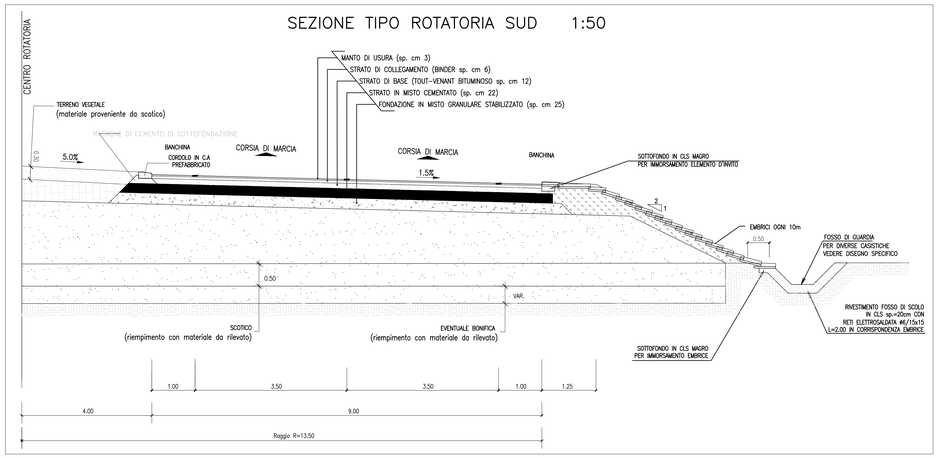

SEZIONE TIPO VIABILITA' DI CUCITURA CAT. F2

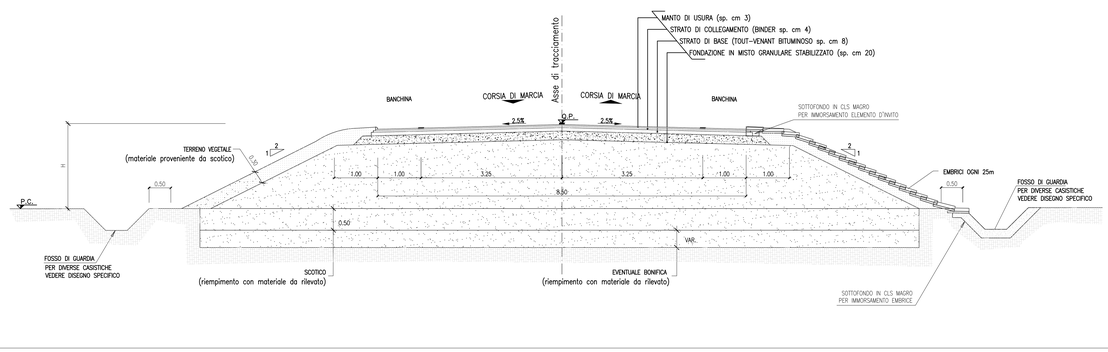

DISEGNI DI RIFERIMENTO

DESCRIZIONE	CODICE
RELAZIONE GENERALE DI PROGETTO_SONA 134+443,92	A202000E2RGIT9200001
PLANIMETRIA PROGETTO 134+443,92	A202000E2P7SL9200001
PROFILO LONGITUDINALE 134+443,92	A202000E2F7SL9200001
SEZIONI TRASVERSALI – TAV. 1 134+443,92	A202000E2W9IT9200001
SEZIONI TRASVERSALI – TAV. 2 134+443,92	A202000E2W9IT9200002
SEZIONI TRASVERSALI – TAV. 3 134+443,92	A202000E2W9IT9200003
SEZIONI TRASVERSALI – TAV. 4 134+443,92	A202000E2W9IT9200004
SEZIONI TIPO 134+443,92	A202000E2WZIT9200001
MANUFATTO SCATOLARE SOTTO AC – PIANTA PROSPETTO E SEZIONI 134+443,92	A202000E2BZSL9200001
MANUFATTO SCATOLARE A SPINTA – PIANTA PROSPETTO E SEZIONI 134+443,92	A202000E2BZSL9200002
MURI ANDATORI – PROFILO 134+443,92	A202000E2FAIT9200001
MURI ANDATORI – SEZIONI TIPO CARPENTERIA 134+443,92	A202000E2BZIT9200001
PLANIMETRIA MANUFATTI IN C.A. 134+443,92	A202000E2BZSL9200003
RELAZIONE DI CALCOLO STRUTTURE IN C.A. 134+443,92	A202000E2CLSL9200001
FASI ESECUTIVE 134+443,92	A202000E2ZSL9200001
VASCA DI SOLLEVAMENTO E RACCOLTA ACQUE 134+443,92	A202000E2BZSL9200004
OPERE PROVVISIONALI – TAV. 1 134+443,92	A202000E2PAIT9200001
OPERE PROVVISIONALI – TAV. 2 134+443,92	A202000E2PAIT9200002
VIABILITÀ DI CUCITURA PLANIMETRIA E SEZ TIPO 134+443,92	A202000E2PZIT9200001
DRENAGGI ACQUE DI PIATTAFORMA 134+443,92	A202000E2PZIT9200002
IMPIANTI D'ILLUMINAZIONE, SOLLEVAMENTO E AFFINI 134+443,92	A202000E2PZSL9200002
PLANIMETRIA STATO DI FATTO 134+443,92	A202000E2P7SL9200002
ELABORATI DI LINEA	
PLANIMETRIA LINEA AC DA KM 133+824.970 A KM 134+624.970	A202000E2P7IF0001134
PROFILO LONGITUDINALE LINEA AC DAL KM 133+900.000 AL KM 134+800.000	A202000E2F7IF0001120
SEZIONI TRASVERSALI LINEA AC DA KM 133+950.000 A KM 134+600.000	A202000E2W9IF0001181
PLAN. SIST. IDR. – KM 133+824.970 – KM 134+624.970	A202000E2P7ID0002134

IL CODICE COMMESSA "A202" E' STATO SOSTITUTIO CON "IN05"

NOTE GENERALI

- TUTTE LE MISURE SONO ESPRESSE IN METRI, SALVO OVE DIVERSAMENTE INDICATO
- ELABORATO VALIDO SOLO AI FINI DEL PROGETTO STRADALE
- IL PROGETTO DELL'INTERVENTO AC–INTERVENTO DI 1^FASE ATTUATIVA PRESCINDE DALLA PRESENZA DELLA SS11

CARATTERISTICHE DEI MATERIALI

COMMITTENTE:

RFI RETE FERROVIARIA ITALIANA
GRUPPO FERROVIE DELLO STATO ITALIANE

ALTA SORVEGLIANZA:

ITALFERR
GRUPPO FERROVIE DELLO STATO ITALIANE

GENERAL CONTRACTOR:

Cepav due

INFRASTRUTTURE FERROVIARIE STRATEGICHE DEFINITE DALLA LEGGE OBIETTIVO N. 443/01

LINEA A.V. /A.C. TORINO - VENEZIA Tratta MILANO - VERONA
Lotto funzionale Brescia-Verona
PROGETTO DEFINITIVO

SOTTOVIA ALLA PROG. 134+443 LINEA A.C.
VIABILITA' DI CUCITURA - PLANIMETRIA E SEZIONI TIPO

IL PROGETTISTA
Saipem spa
Tommaso Teramo
Dottore in ingegneria civile ed ambiente-territorio
degli insediamenti e dei trasporti
Ordine degli Ingegneri della Provincia di Milano n. A 21.000
Tel. 02.520.31.867 Fax 02.520.31.554
CF. 00825790157

IL PROGETTISTA INTEGRATORE
Saipem spa
Tommaso Teramo
Dottore in ingegneria civile ed ambiente-territorio
degli insediamenti e dei trasporti
Ordine degli Ingegneri della Provincia di Milano n. A 21.000
Tel. 02.520.31.867 Fax 02.520.31.554
CF. 00825790157

ALTA SORVEGLIANZA

ITALFERR

Verificato	Data	Approvato	Data

COMMESSA	LOTTO	FASE	ENTE	TIPO DOC.	OPERA/DISCIPLINA	PROGR.	REV.	SCALA
IN05	00	D	E2	PZ	SL9200	001	1	VARIE

PROGETTAZIONE GENERAL CONTRACTOR — Autorizzato/Data

Rev.	Data	Descrizione	Redatto	Data	Verificato	Data	Approvato	Data
0	31/03/14	EMISSIONE PER CDS	M.F.	31/03/14	DI NARDO	31/03/14	LAZZARI	31/03/14
1	01/07/14	REVISIONE PER CDS	[illegible]	01/07/14	DI NARDO	01/07/14	[illegible]	01/07/14
2								
3								

Consorzio Cepav due
Project Director
Ing. F. Lagbardi

Data: _____

Saipem S.p.a. COMM. 032121 — Data: 01/07/14 — Doc.N. IN0500DE2PZSL92000011

Progetto cofinanziato dalla Unione Europea

CUP: F81H91000000008

Scala di plot: 1:1