SEZIONE TIPO SCATOLARE SOTTO LINEA A.C. 1:50

(le dimensioni sono espresse in cm)

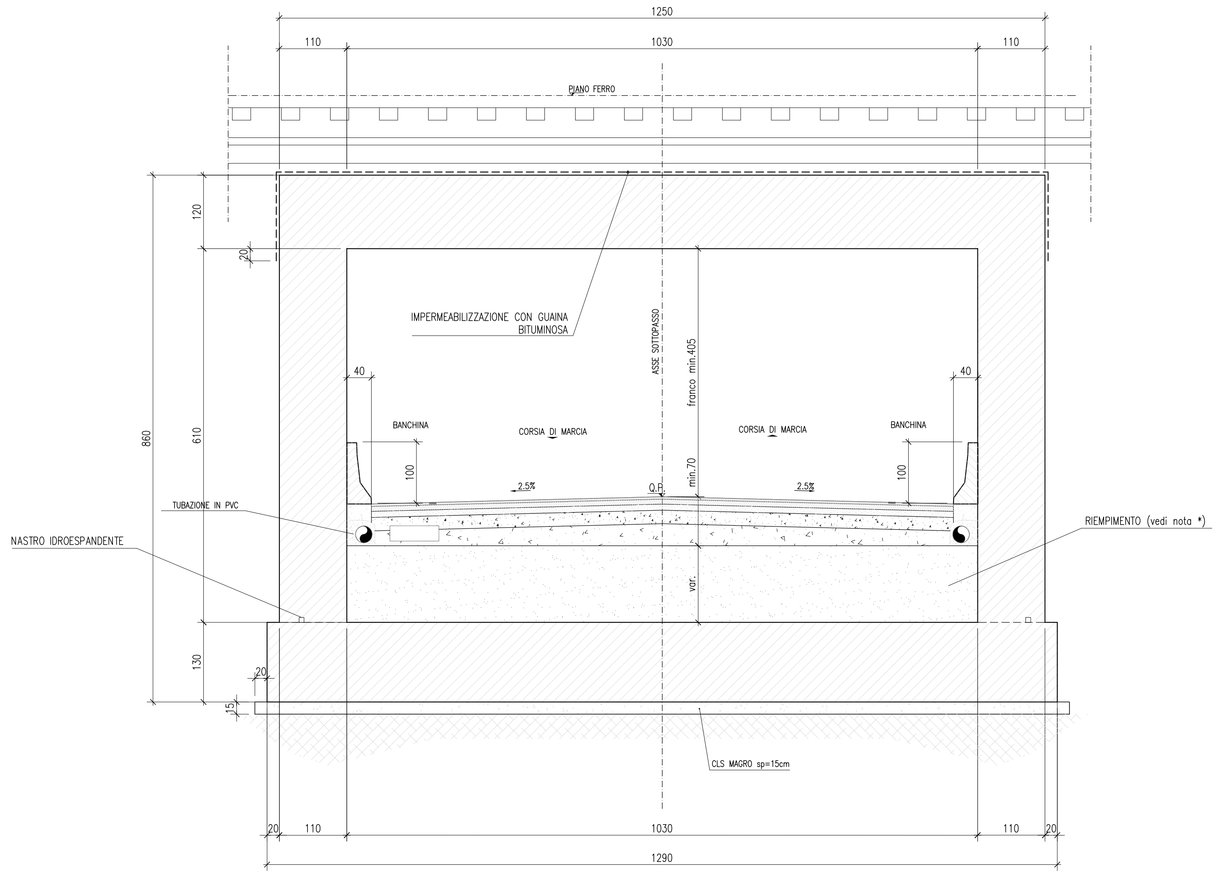

SEZIONE TIPO IN TRINCEA 1:50

(le dimensioni sono espresse in m)

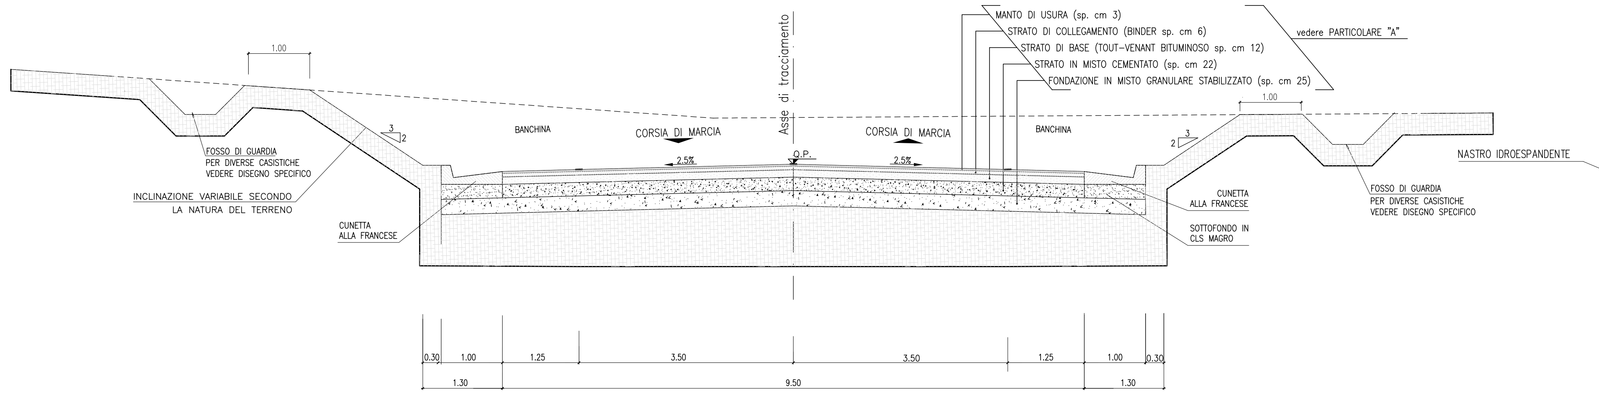

SEZIONE TIPO IN RILEVATO (H < 1.50 m) 1:50

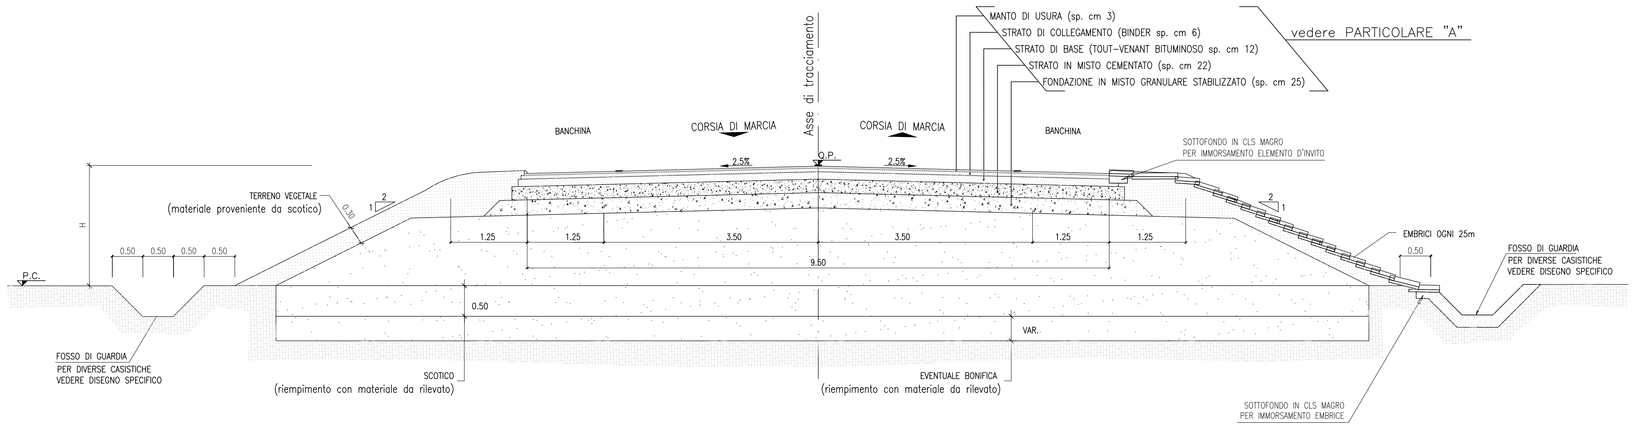

SEZIONE TIPO IN RILEVATO (H < 1.50 m) VIABILITA' PROVVISORIA sc. 1:50

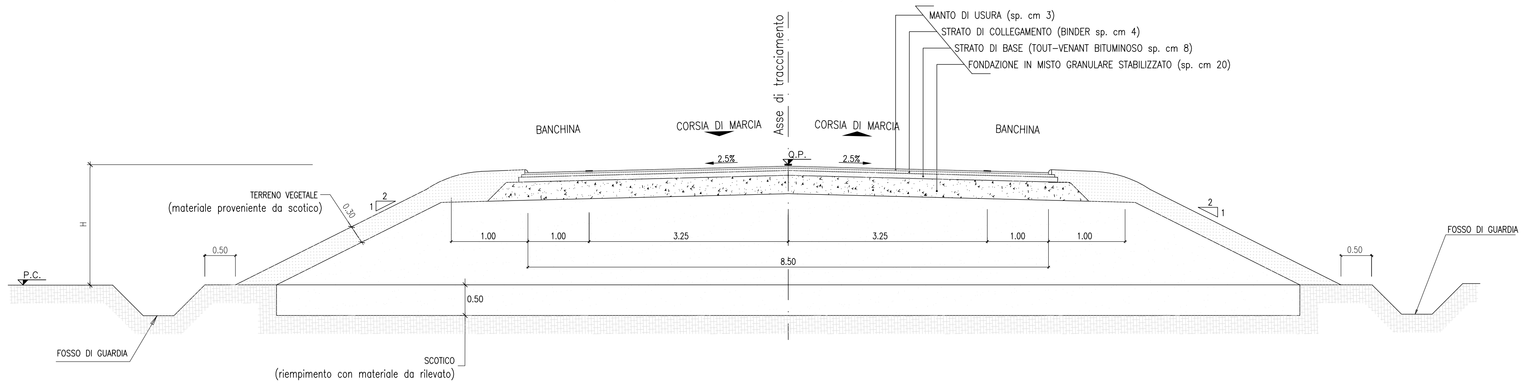

SEZIONE TIPO CON MURI AD "L" 1:50

(le dimensioni sono espresse in cm)

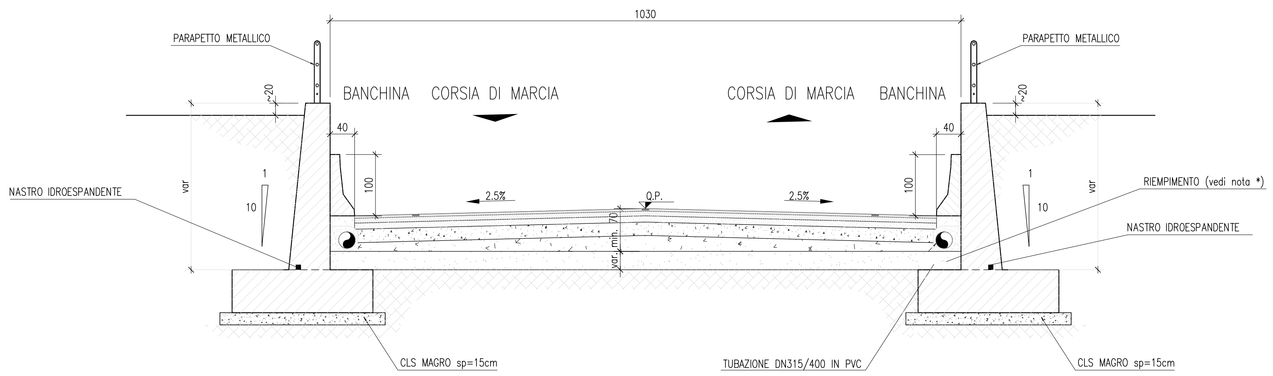

SEZIONE TIPO CON MURI AD "U" 1:50

(le dimensioni sono espresse in cm)

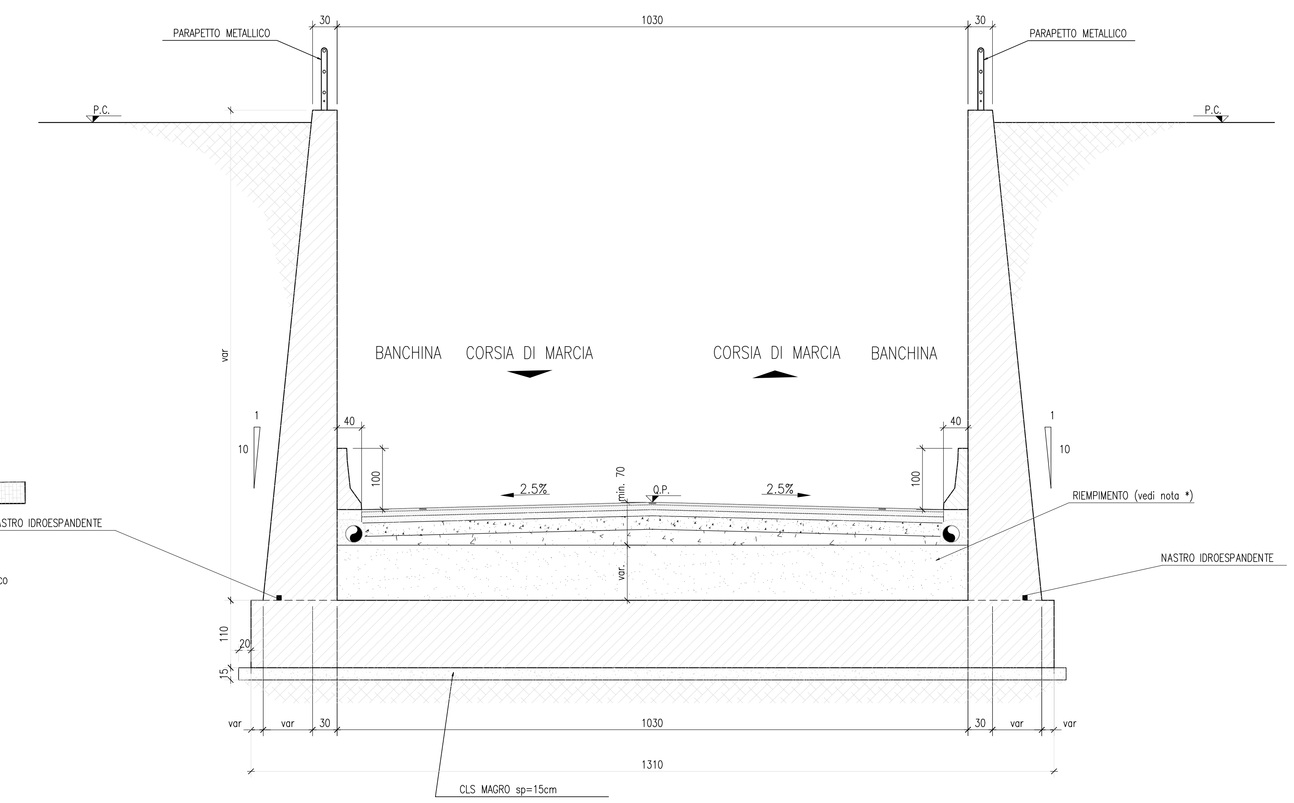

PARTICOLARE "A": PAVIMENTAZIONE 1:10

(le dimensioni sono espresse in cm)

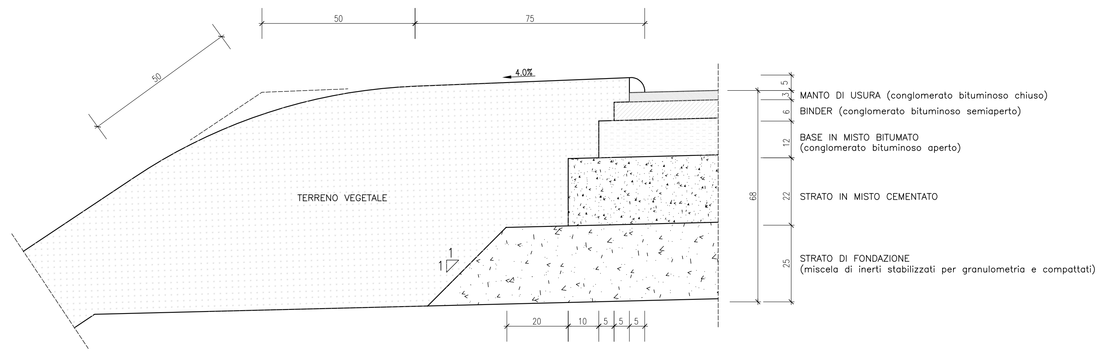

CUNETTA ALLA FRANCESE 1:20

(le dimensioni sono espresse in cm)

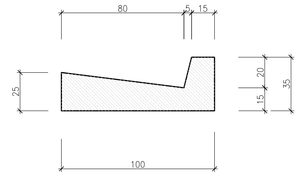

DISEGNI DI RIFERIMENTO

DESCRIZIONE	CODICE
Relazione generale di progetto_Sona 136+079,071	A20200DE2RGIT9300001
Planimetria progetto 136+079,071	A20200DE2P7SL9300001
Profilo longitudinale 136+079,071	A20200DE2F7SL9300001
Sezioni trasversali 136+079,071	A20200DE2W9IT9300001
Sezioni tipo 136+079,071	A20200DE2WZIT9300001
Manufatto scatolare sotto AC – pianta prospetto e sezioni 136+079,071	A20200DE2BZSL9300001
Muri andatori – profilo e sezioni 136+079,071	A20200DE2FAIT9300001
Planimetria manufatti in c.a. 136+079,071	A20200DE2BZSL9300002
Relazione di calcolo strutture in c.a. 136+079,071	A20200DE2CLSL9300001
Vasca di sollevamento e raccolta acque – Tav. 1 136+079,071	A20200DE2BZSL9300003
Opere provvisionali 136+079,071	A20200DE2PAIT9300001
Drenaggi acque di piattaforma 136+079,071	A20200DE2PZIT9300001
Impianti d'illuminazione, sollevamento e affini 136+079,071	A20200DE2PZSL9300001
Manufatto scatolare sotto SS11 – pianta prospetto e sezioni 136+079,071	A20200DE2BZSL9300004
Sezioni trasversali – Rampa SS11 136+079,071	A20200DE2W9IT9300002
Planimetria stato di fatto 136+079,071	A20200DE2P7SL9300002
ELABORATI DI LINEA	
Planimetria di linea A.C. da km 135+424.970 a km 136+224.970	A20200DE2P7IF0001136
Profilo longitudinale linea A.C. dal km 135+700.000 al km 136+600.000	A20200DE2F7IF0001122
Sezioni trasversali linea A.C. da km 135+950.000 a km 136+250.000	A20200DE2W9IF0001184
Planimetria sist. idr. – km 135+424.970 a km 136+224.970 IL CODICE COMMESSA "A202" E' STATO SOSTITUITO CON "IN05"	A20200DE2P7ID0002137

NOTE GENERALI

- TUTTE LE MISURE SONO ESPRESSE IN METRI, SALVO OVE DIVERSAMENTE INDICATO
- Q.P. = QUOTA DI PROGETTO STRADALE
- Q.F. = QUOTA DI FALDA (88.00 m)
- PER LE DIMENSIONI DEI MURI AD "L" FARE RIFERIMENTO ALL'ELABORATO A202-00-D-E2-BB-0C00-A-0-003

* Qualora si adeguasse il sottopasso esistente sotto la linea storica il tracciato altimentrico potrebbe essere progettato in modo da consentire il franco verticale minimo previsto da norma di 5.20 m nei due sottopassi (sotto la linea storica e sotto la linea A.C.) eliminando il riempimento attualmente previsto.

CARATTERISTICHE DEI MATERIALI

COMMITTENTE: RFI Rete Ferroviaria Italiana – Gruppo Ferrovie dello Stato Italiane

ALTA SORVEGLIANZA: ITALFERR – Gruppo Ferrovie dello Stato Italiane

GENERAL CONTRACTOR: Cepav due

INFRASTRUTTURE FERROVIARIE STRATEGICHE DEFINITE DALLA LEGGE OBIETTIVO N. 443/01

LINEA A.V. /A.C. TORINO - VENEZIA Tratta MILANO - VERONA
Lotto funzionale Brescia-Verona
PROGETTO DEFINITIVO

LINEA A.C. MILANO - VERONA
SOTTOVIA ALLA PROG. 136+079 LINEA A.C.
SEZIONI TIPO

IL PROGETTISTA: Salpem spa Torino Veranda – Ordine degli Ingegneri della Provincia di Milano n. 20852 – Dott. Ing. Nicolò Lazzari – Ai sensi del D.P.R. 328/2001 – Tel. 02 92891.1 – Fax 02 92891.205 – C.F. e P.IVA 00747170157

IL PROGETTISTA INTEGRATORE: Salpem spa Torino Veranda – Ordine degli Ingegneri della Provincia di Milano n. 20852 – Dott. Ing. Nicolò Lazzari – Ai sensi del D.P.R. 328/2001 – Tel. 02 92891.1 – Fax 02 92891.205 – C.F. e P.IVA 00747170157

ALTA SORVEGLIANZA: ITALFERR

Verificato	Data	Approvato	Data

COMMESSA	LOTTO	FASE	ENTE	TIPO DOC.	OPERA/DISCIPLINA	PROGR.	REV.	SCALA
IN05	00	D	E2	WZ	SL9300	001	1	VARIE

PROGETTAZIONE GENERAL CONTRACTOR

Rev.	Data	Descrizione	Redatto	Data	Verificato	Data	Approvato	Data
0	31/03/14	EMISSIONE PER CDS	M.T.	31/03/14	DI NARDO	31/03/14	LAZZARI	31/03/14
1	01/07/14	REVISIONE PER CDS	M.T.	01/07/14	DI NARDO	01/07/14	LAZZARI	01/07/14
2								
3								

Autorizzato/Data

Consorzio Cepav due – Project Director (Ing. F. Lombardi) – Data:

Salpem S.p.A. COMM. 032121 | Data: 01/07/14 | Doc.N. IN0500DE2WZSL9300001

Progetto cofinanziato dalla Unione Europea

CUP: F81H91000000008

Scala di plot: 1:1