SEZIONE TIPO CON MURI AD "U" 1:50

(le dimensioni sono espresse in cm)

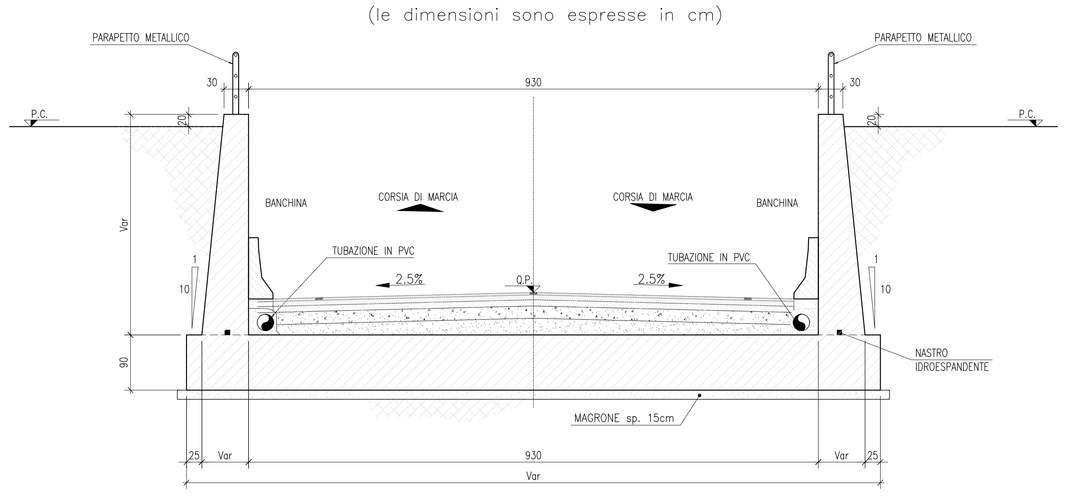

SEZIONE TIPO CON MURI AD "L" 1:50

(le dimensioni sono espresse in cm)

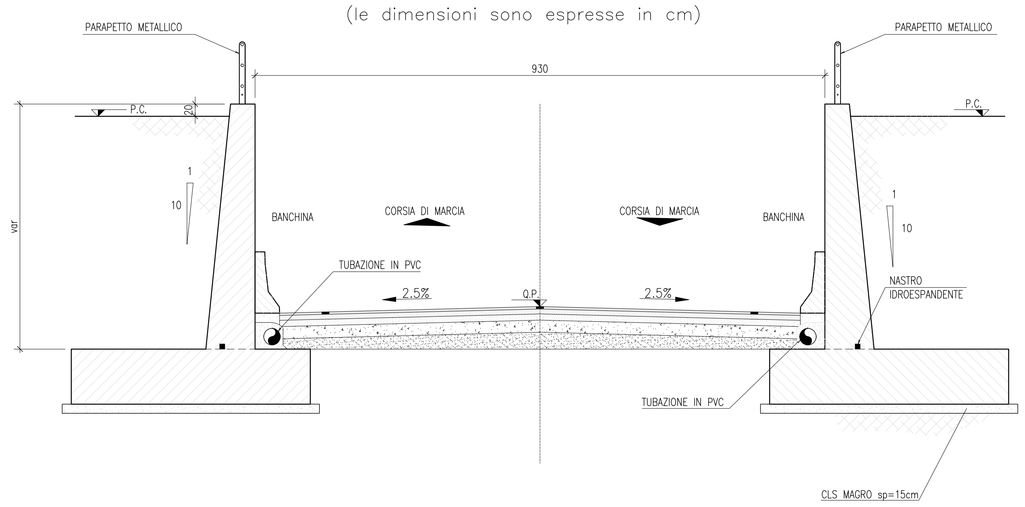

SEZIONE TIPO CON MURI AD "U" H MURI>3.60m 1:50

(le dimensioni sono espresse in cm)

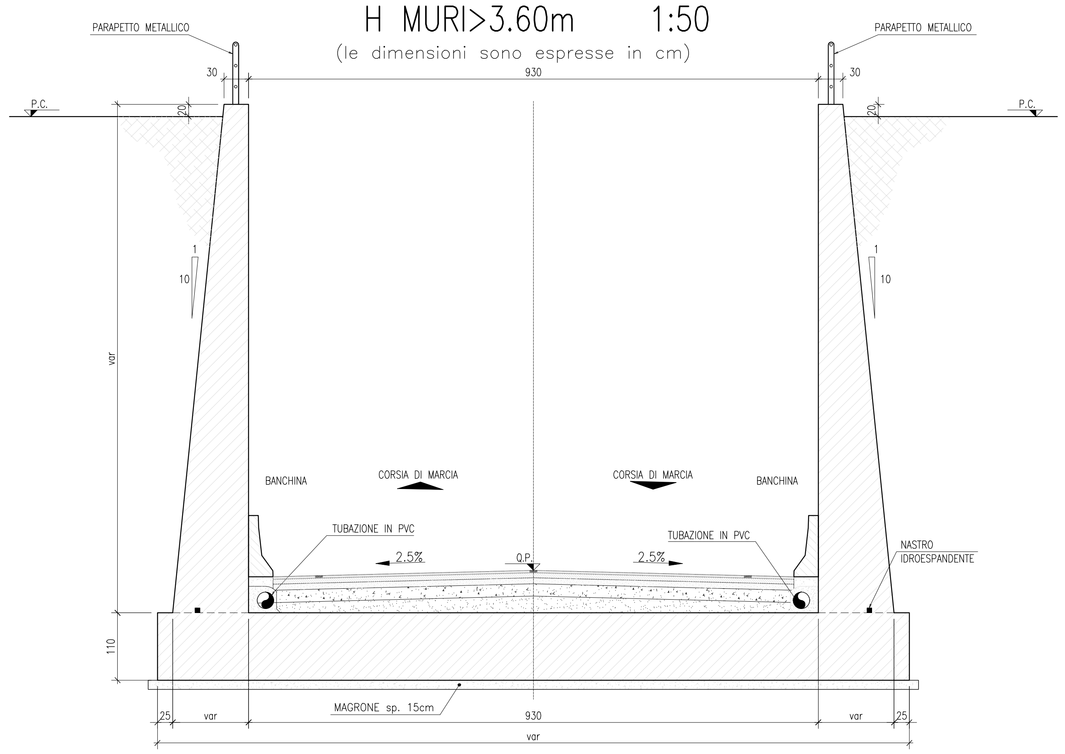

SEZIONE TIPO SCATOLARE SOTTO LINEA A.C. 1:50

(le dimensioni sono espresse in cm)

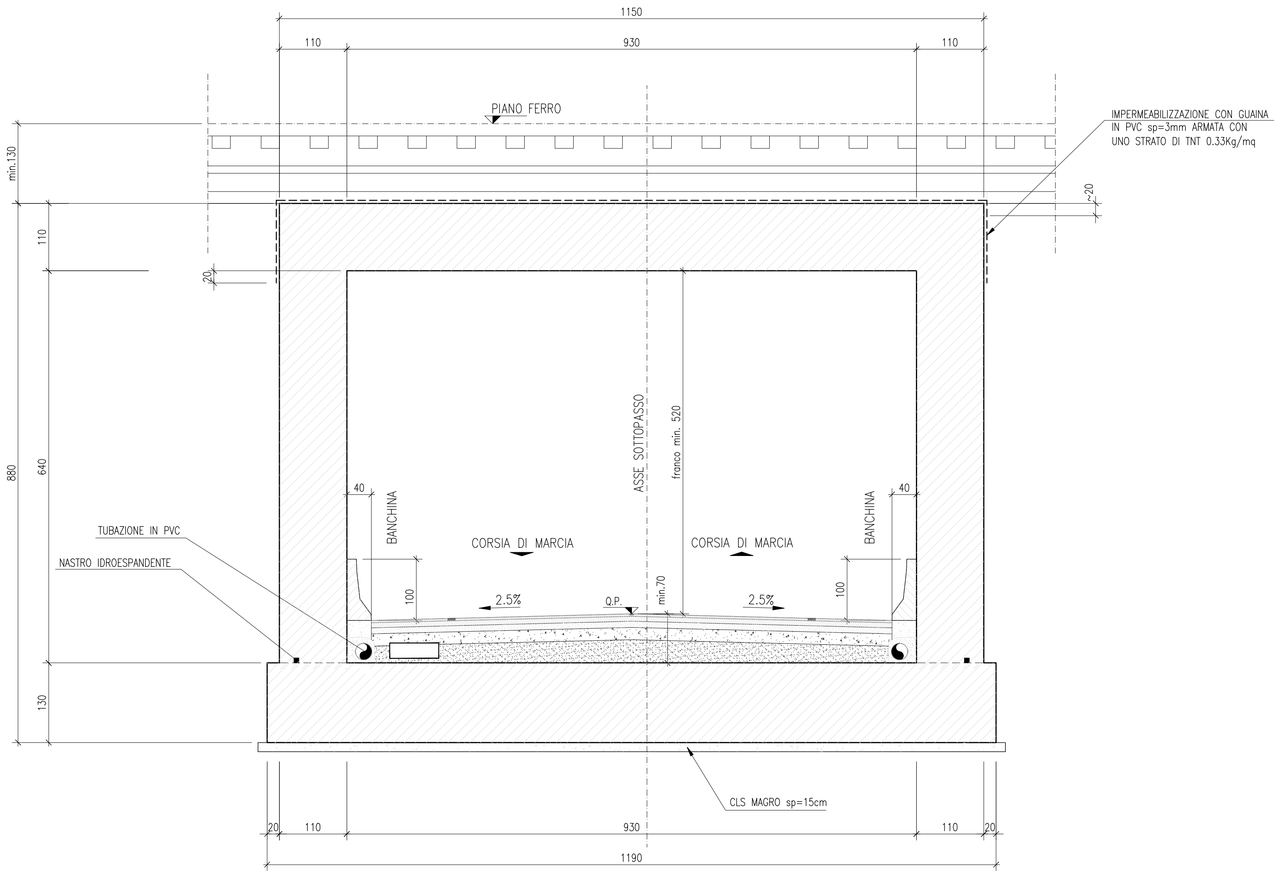

SEZIONE TIPO IN TRINCEA 1.50

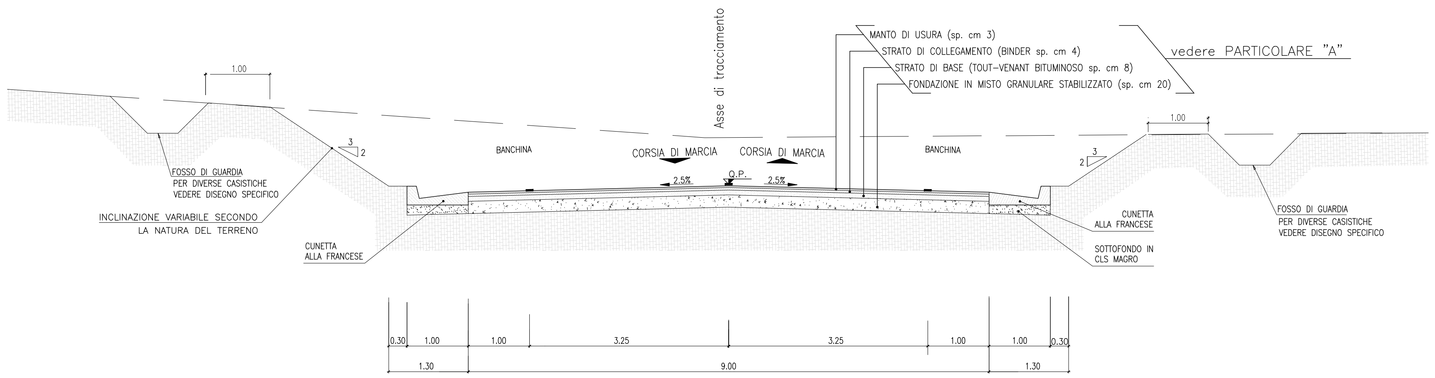

PARTICOLARE "A": PAVIMENTAZIONE 1:10

(le dimensioni sono espresse in cm)

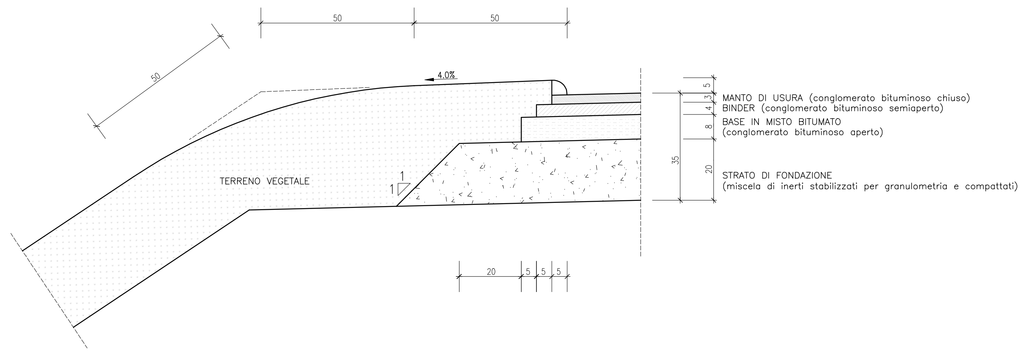

SEZIONE TIPO IN RILEVATO (H < 1.50 m) 1.50

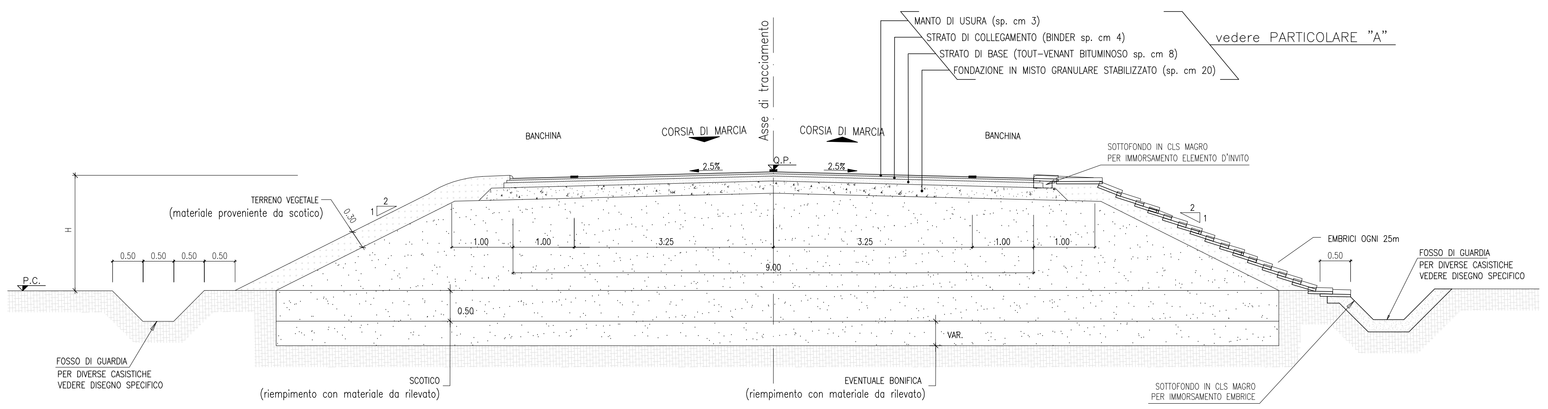

CUNETTA ALLA FRANCESE 1:20

(le dimensioni sono espresse in cm)

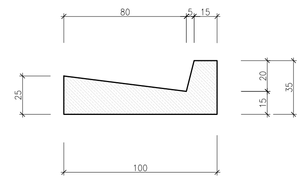

DISEGNI DI RIFERIMENTO

DESCRIZIONE	CODICE
Relazione generale di progetto_Sona 137+986,962	A202000E2RGIT9400001
Planimetria progetto 137+986,962	A202000E2P7SL9400001
Profilo longitudinale 137+986,962	A202000E2F7SL9400001
Sezioni trasversali – Tav. 1 137+986,962	A202000E2W9IT9400001
Sezioni trasversali – Tav. 2 137+986,962	A202000E2W9IT9400002
Sezioni tipo 137+986,962	A202000E2WZIT9400001
Manufatto scatolare sotto AC – pianta prospetto e sezioni 137+986,962	A202000E2BZSL9400001
Manufatto scatolare a spinta – pianta prospetto e sezioni 137+986,962	A202000E2BZSL9400002
Muri andatori – profilo 137+986,962	A202000E2FAIT9400001
Muri andatori – sezioni tipo carpenteria 137+986,962	A202000E2BZIT9400001
Planimetria manufatti in c.a. 137+986,962	A202000E2B9SL9400001
Relazione di calcolo strutture in c.a. 137+986,962	A202000E2CLSL9400001
Fasi esecutive 137+986,962	A202000E2AZSL9400001
Vasca di sollevamento e raccolta acque 137+986,962	A202000E2BZSL9400003
Opere provvisionali 137+986,962	A202000E2PAIT9400001
Viabilità di cucitura planimetria e sez tipo 137+986,962	A202000E2PZIT9400001
Drenaggi acque di piattaforma 137+986,962	A202000E2PZIT9400002
Impianti d'illuminazione, sollevamento e affini 137+986,962	A202000E2PZSL9400001
Manufatto scatolare sotto SS11 – pianta prospetto e sezioni 137+986,962	A202000E2BZSL9400004
Sezioni trasversali – Tav. 3 137+986,962	A202000E2W9IT9400003
Planimetria stato di fatto 137+986,962	A202000E2P7SL9400002
ELABORATI DI LINEA	
Planimetria linea AC da Km 137+824.970 a Km 138+624.970	A202000E2P7IF0001139
Plan. sist. idr. – Km 137+824.970 – Km 138+624.970	A202000E2P7ID0002139
Profilo longitudinale linea AC dal Km 137+500.00 al Km 138+400.00	A202000E2F7IF0001124
Sezioni trasversali linea AC da Km 137+850.000 a Km 138+000.000 IL CODICE COMMESSA "A202" E' STATO SOSTITUITO CON "IN05"	A202000E2W9IF0001189

NOTE GENERALI

- TUTTE LE MISURE SONO ESPRESSE IN METRI, SALVO OVE DIVERSAMENTE INDICATO
- Q.R. = QUOTA DI RIFERIMENTO
- QUOTA DI FALDA = 73.00 m.s.l.m.
- PER LE DIMENSIONI DEI MURI AD "L" FARE RIFERIMENTO ALL'ELABORATO A202-00-D-E2-BB-OC00-A-0-003

CARATTERISTICHE DEI MATERIALI

COMMITTENTE: RFI RETE FERROVIARIA ITALIANA – GRUPPO FERROVIE DELLO STATO

ALTA SORVEGLIANZA: ITALFERR – GRUPPO FERROVIE DELLO STATO ITALIANE

GENERAL CONTRACTOR: Cepav due

INFRASTRUTTURE FERROVIARIE STRATEGICHE DEFINITE DALLA LEGGE OBIETTIVO N. 443/01

LINEA A.V. /A.C. TORINO - VENEZIA Tratta MILANO - VERONA
Lotto funzionale Brescia-Verona
PROGETTO DEFINITIVO

SOTTOVIA ALLA PROG. 137+986 LINEA A.C.
SEZIONI TIPO

IL PROGETTISTA: saipem spa, Tommaso Taiarita
IL PROGETTISTA INTEGRATORE: saipem spa, Tommaso Taiarita

ALTA SORVEGLIANZA		Verificato	Data	Approvato	Data	

COMMESSA	LOTTO	FASE	ENTE	TIPO DOC.	OPERA/DISCIPLINA	PROGR.	REV.	SCALA
IN05	00	D	E2	WZ	SL9400	001	0	VARIE

PROGETTAZIONE GENERAL CONTRACTOR — Autorizzato/Data

Rev.	Data	Descrizione	Redatto	Data	Verificato	Data	Approvato	Data
0	31/03/14	EMISSIONE PER CDS		31/03/14	DI NARDO	31/03/14	LAZZARI	31/03/14
1								
2								
3								

Consorzio Cepav due, Project Director (Ing. F. Lombardi)
Data:

Saipem S.p.a. COMM. 032121 — Data: 31/03/14 — Doc.N.41832_09.dwg

Progetto cofinanziato dalla Unione Europea

CUP: F81H91000000008

Scala di plot: 1:1