



LEGENDA

- INSEDIAMENTO - AREA DI FRAMMENTI FITILI
- RESTI
- ☆ AREA SACRA - CHIESA
- VILLA - FATTORIA
- △ TOMBA - NECROPOLI
- TORRE
- CASTELLO


- AREA VINCOLATA
- BACINO ANTICO ALLA FOCE DEL NETO
- IPOTESI DELLA LINEA DI COSTA E DEL CORSO DEL NETO
- CENTURIAZIONE DI S. ANNA
- CENTURIAZIONE DI S. ANNA PERIMETRO AREA INDAGATA

- RAGGRUPPAMENTI CRONOLOGICI
- ANTICO - FINO AL V° sec. D.C.
 - MEDIEVALE - V° - XIV° sec.
 - MODERNO - OLTRE IL XV° sec.

- RISCHIO ARCHEOLOGICO RELATIVO
- AREA RISCHIO 1 - RISCHIO ALTO
 - AREA RISCHIO 2 - RISCHIO MEDIO
 - AREA RISCHIO 3 - RISCHIO BASSO

- TRACCIATI
- ASSE "A" ASSE "B" ASSE "C"
- SEZIONE TIPO A RASO, IN RILEVATO E TRINCEA
 - SEZIONE TIPO IN GALLERIA
 - SEZIONE TIPO IN VIADOTTO
- CONFINI COMUNALI
 - CONFINI PROVINCIALI

KEYPLAN

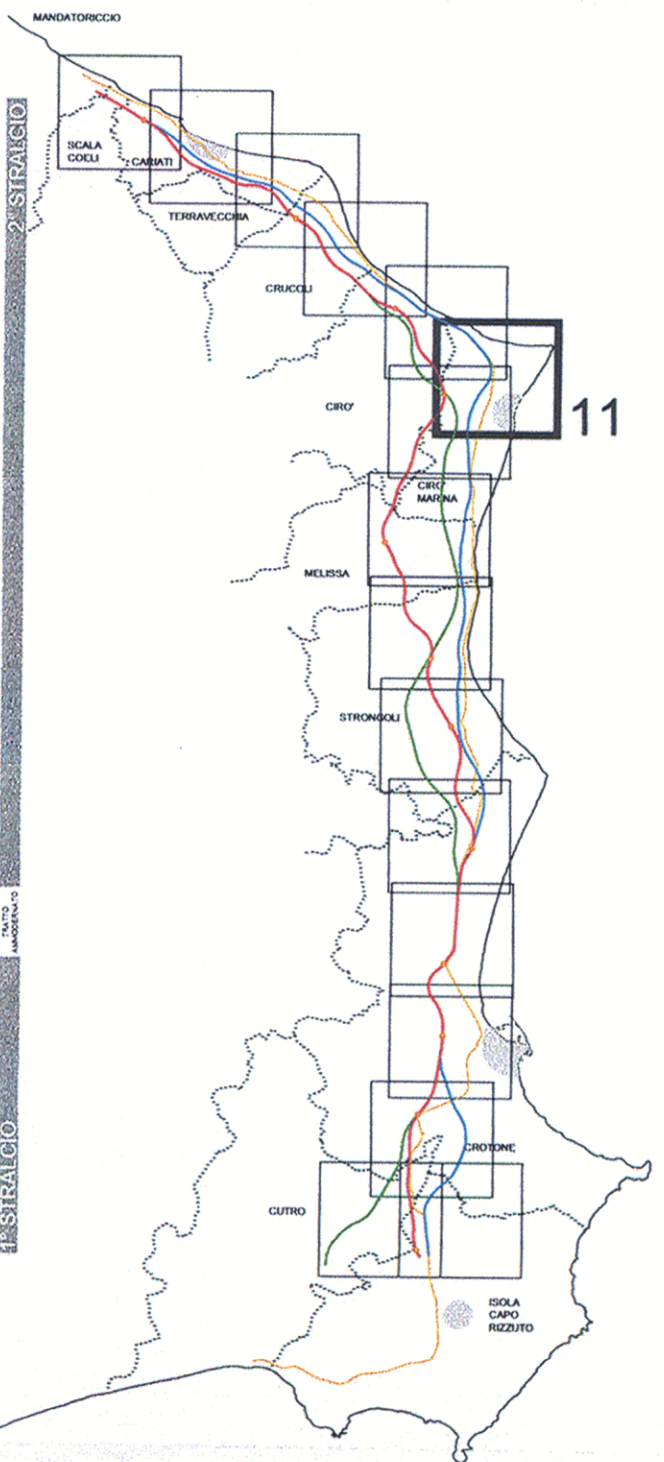

ANAS S.p.A.

Direzione Centrale Programmazione Progettazione

LAVORI DI COSTRUZIONE DELLA
S.S.106 JONICA (E90) - CAT. B -
MEGALOTTO 9
DALLO SVINCOLO AEROPORTO S. ANNA (KM 235+800)
A MANDATORICCIO (KM 306+000)

PROGETTO PRELIMINARE - STUDIO DI IMPATTO AMBIENTALE

GRUPPO DI PROGETTAZIONE ANAS
RESPONSABILE DI SETTORE
Dott. Arch. Giuseppe Barilà
RESPONSABILE DI ITINERARIO
Dott. Ing. Giulio Pettrizzelli
RESPONSABILI TECNICI
Dott. Ing. Domenico Cimino Tracciati
Dott. Ing. Marco Mancino Geotecnica
Dott. Ing. Fulvio M. Soccodato Idraulica
Dott. Ing. Davide Di Pietro Strutture
Dott. Geol. Stefano Serangeli Geologia
Dott. Arch. Barbara Banchini Ambiente
Dott. Ing. Francesco Bezzi Impianti
Geom. Andrea F. Furlan Computi

PROGETTISTA:
Dott. Ing. ANTONIO VALENTE
Ordine degli Ingegneri di Roma n° 20739

ASSISTENZA ALLA PROGETTAZIONE

RTI:
PROGER SpA
VIA Ingegneria Srl
D'APPOLONIA SpA
DE.MA.CO Srl

Il Responsabile dello Studio di Impatto Ambientale
Dott. Arch. Barbara Banchini
Ord. Arch. Roma e Prov. N. 14321

VISTO: IL RESP. DEL PROCEDIMENTO
Dott. Arch. GIUSEPPE BARILÀ

22 LUG 2005 004043

DATA

PROTOCOLLO

QUADRO DI RIFERIMENTO PROGRAMMATICO

CARTA ARCHEOLOGICA

TAV. 11/16

CODICE PROGETTO	CODICE FILE	T00	IA16_AMB_PL00_B.DWG	REVISIONE	FOGLIO	SCALA:
LO7161	P	0401	CODICE ELAB.	T00IA16AMBPL11	B	11 di 16
D						1/10.000
C						
B						
A						
REV.	DESCRIZIONE	DATA	VERIFICATO	CONTROLLATO	APPROVATO	