SEZIONE LONGITUDINALE

scala 1:50

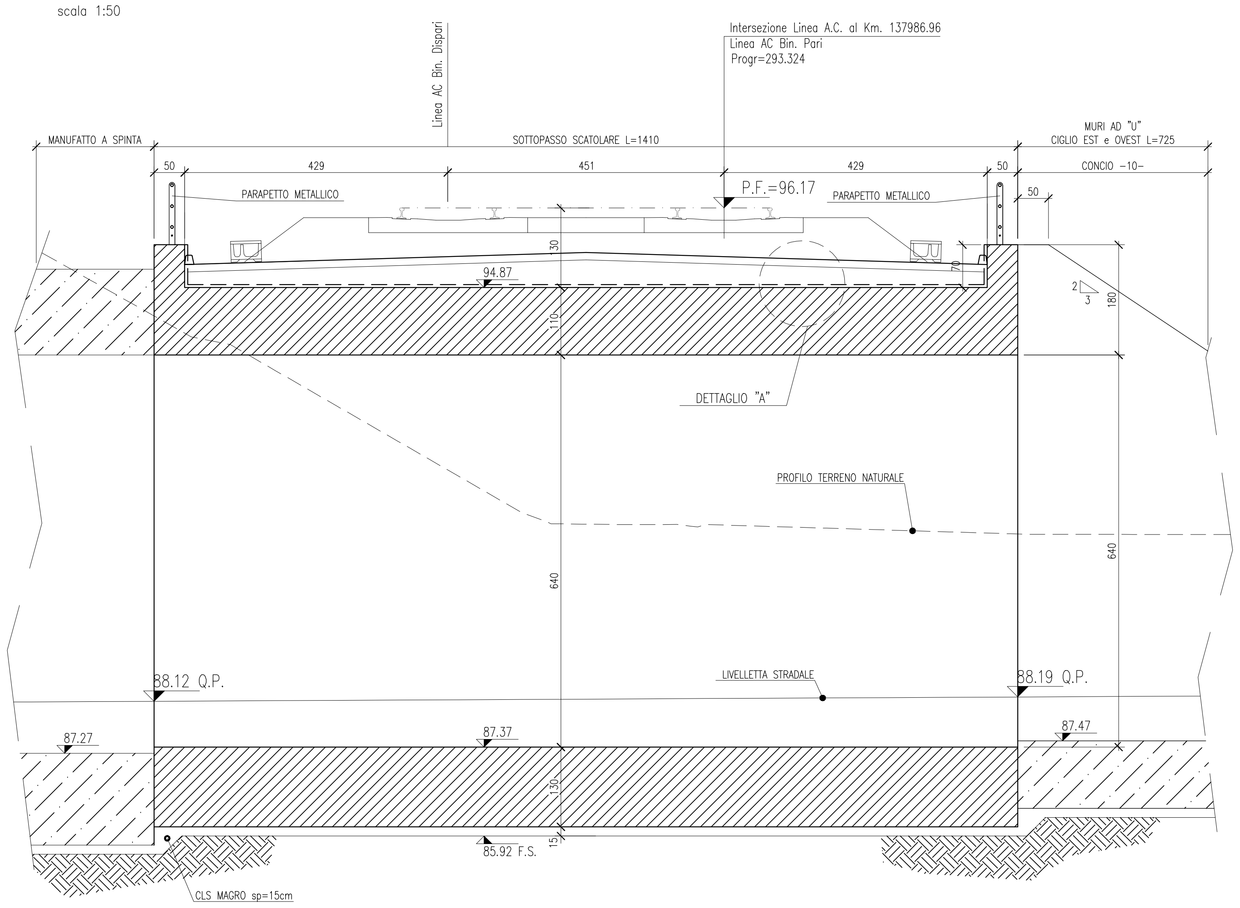

SEZIONE A–A

scala 1:50

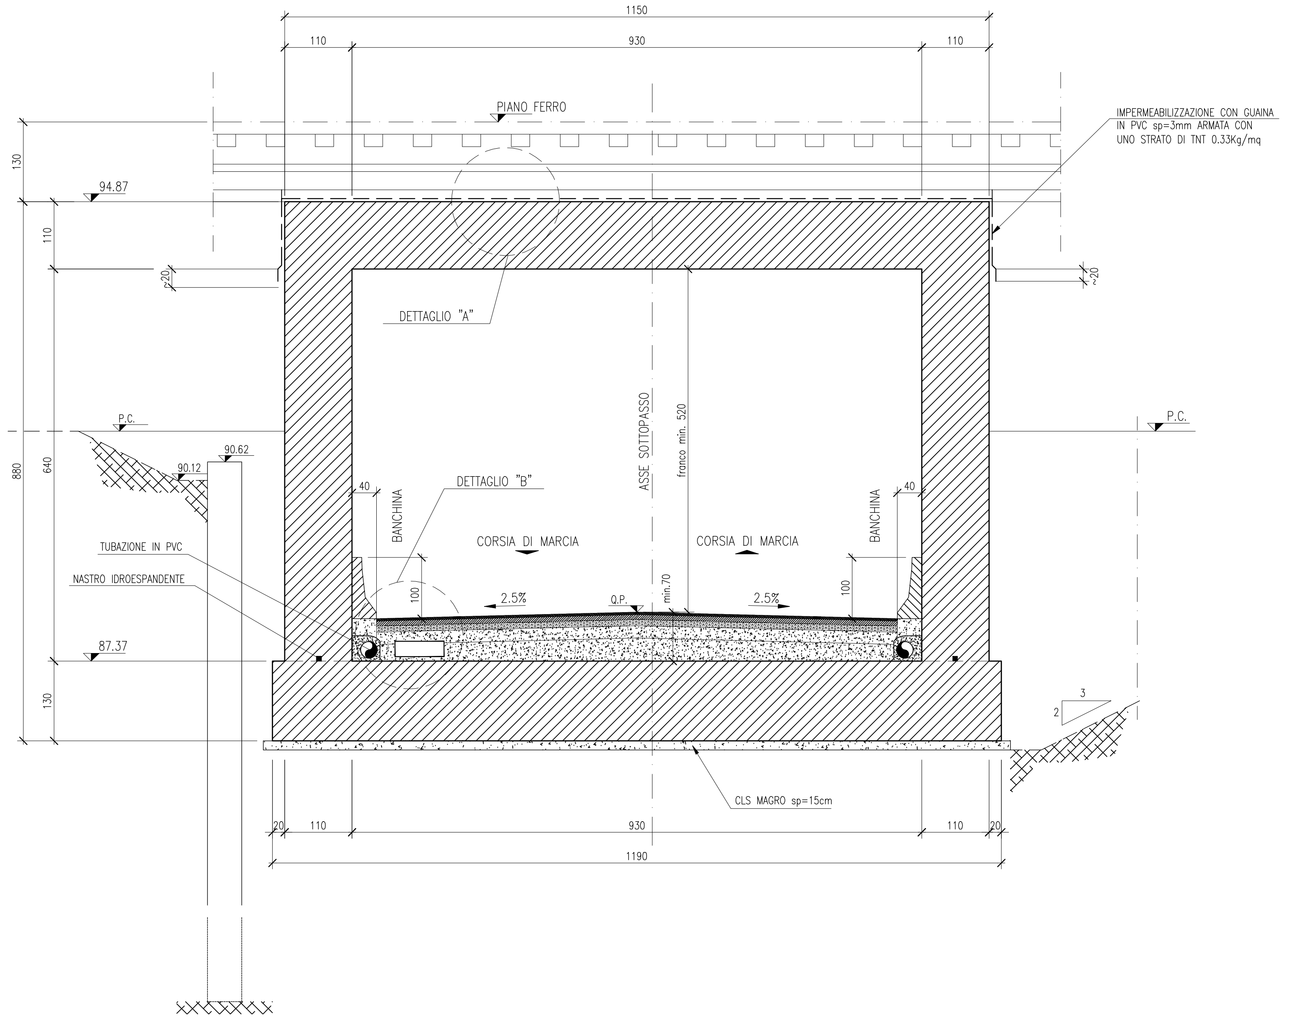

SEZIONE ORIZZONTALE

scala 1:100

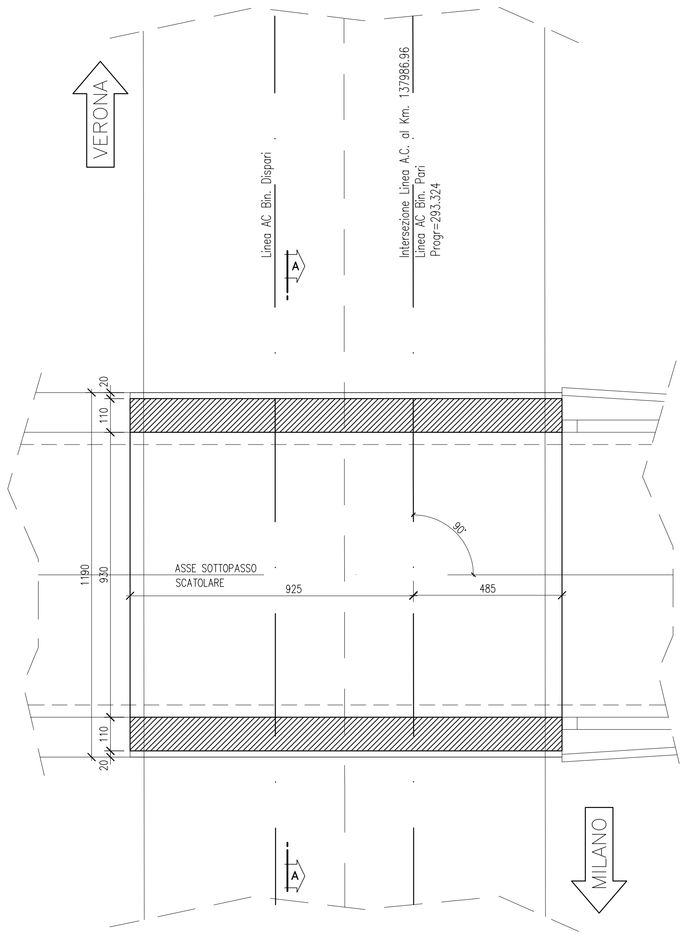

PIANTA

scala 1:100

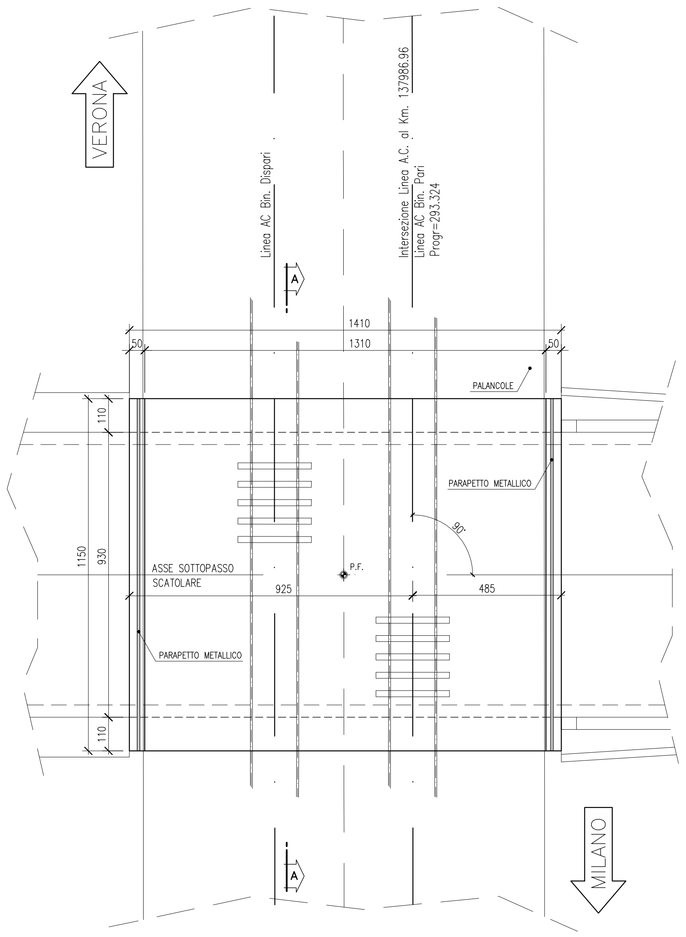

DETTAGLIO "A"

scala 1:10

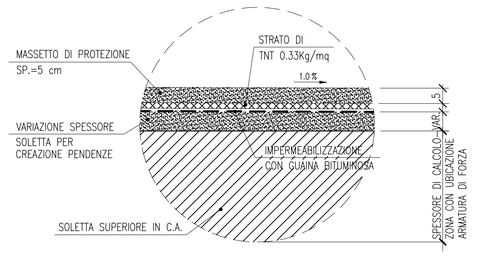

DETTAGLIO "B"

scala 1:10

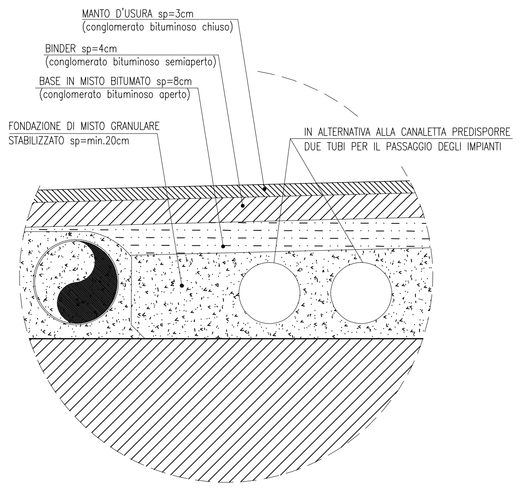

PARTICOLARE PARAPETTO CON PARAPIEDE

scala 1:20

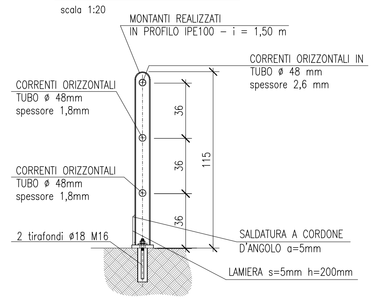

DISEGNI DI RIFERIMENTO

DESCRIZIONE	CODICE
Relazione generale di progetto_Sona 137+986,962	A202000E2RGIT9400001
Planimetria progetto 137+986,962	A202000E2P7SL9400001
Profilo longitudinale 137+986,962	A202000E2F7SL9400001
Sezioni trasversali – Tav. 1 137+986,962	A202000E2W9IT9400001
Sezioni trasversali – Tav. 2 137+986,962	A202000E2W9IT9400002
Sezioni trasversali – Tav. 3 137+986,962	A202000E2W9IT9400003
Sezioni tipo 137+986,962	A202000E2WZIT9400001
Manufatto scatolare sotto AC – pianta prospetto e sezioni 137+986,962	A202000E2BZSL9400001
Manufatto scatolare a spinta – pianta prospetto e sezioni 137+986,962	A202000E2BZSL9400002
Manufatto scatolare sotto SS11 – pianta prospetto e sezioni 137+986,962	A202000E2BZSL9400004
Muri andatori – profilo 137+986,962	A202000E2FAIT9400001
Muri andatori – sezioni tipo carpenteria 137+986,962	A202000E2BZIT9400001
Planimetria manufatti in c.a. 137+986,962	A202000E2B9SL9400001
Relazione di calcolo strutture in c.a. 137+986,962	A202000E2CLSL9400001
Fasi esecutive 137+986,962	A202000E2AZSL9400001
Vasca di sollevamento e raccolta acque 137+986,962	A202000E2BZSL9400003
Opere provvisionali 137+986,962	A202000E2PAIT9400001
Viabilità di cucitura planimetria e sez tipo 137+986,962	A202000E2P2IT9400001
Drenaggi acque di piattaforma 137+986,962	A202000E2P2IT9400002
Impianti d'illuminazione, sollevamento e affini 137+986,962	A202000E2P2SL9400001
Planimetria stato di fatto 137+986,962	A202000E2P7SL9400002
ELABORATI DI LINEA	
Planimetria linea AC da Km 137+824.970 a Km 138+624.970	A202000E2P7IF0001139
Plan. sist. idr. – Km 137+824.970 – Km 138+624.970	A202000E2P7ID0002139
Profilo longitudinale linea AC dal Km 137+500.00 al Km 138+400.00	A202000E2F7IF0001124
Sezioni trasversali linea AC da Km 137+850.000 a Km 138+000.000	A202000E2W9IF0001189

IL CODICE COMMESSA "A202" E' STATO SOSTITUITO CON "IN05"

NOTE GENERALI

– LA QUOTA DI FALDA DI PROGETTO E' ASSUNTA A 73.00m s.l.m.

– PER CARATTERISTICHE MATERIALI E INCIDENZE FARE RIFERIMENTO ALL'ELABORATO A202–00–D–E2–QX–SL0000–001

COMMITTENTE: RFI RETE FERROVIARIA ITALIANA – GRUPPO FERROVIE DELLO STATO ITALIANE

ALTA SORVEGLIANZA: ITALFERR – GRUPPO FERROVIE DELLO STATO ITALIANE

GENERAL CONTRACTOR: Cepav due

INFRASTRUTTURE FERROVIARIE STRATEGICHE DEFINITE DALLA LEGGE OBIETTIVO N. 443/01

LINEA A.V. /A.C. TORINO - VENEZIA Tratta MILANO - VERONA

Lotto funzionale Brescia-Verona

PROGETTO DEFINITIVO

SOTTOVIA ALLLA PROG. 137+986 LINEA A.C.

MANUFATTO SCATOLARE SOTTO LINEA A.C.

PIANTA, PROSPETTO, SEZIONI

IL PROGETTISTA: Ing. Tommaso Talarico – Ordine degli Ingegneri della Provincia di Milano n.n. 4296 Sez. A – Settore a) civile e ambientale – Commissione di dell'Informazione – Tel. 02 4547041 – Fax 02 45470430 – CF. e P.IVA

IL PROGETTISTA INTEGRATORE: saipem sgs – Tommaso Talarico – Ordine degli Ingegneri della Provincia di Milano n.n. 4296 Sez. A – Settore a) civile e ambientale – Commissione di dell'Informazione – Tel. 02 4547041 – Fax 02 45470430 – CF. e P.IVA

ALTA SORVEGLIANZA: ITALFERR

Verificato	Data	Approvato	Data

COMMESSA	LOTTO	FASE	ENTE	TIPO DOC.	OPERA/DISCIPLINA	PROGR.	REV.	SCALA
IN05	00	D	E2	BZ	SL9400	001	0	VARIE

PROGETTAZIONE GENERAL CONTRACTOR — Autorizzato/Data

Rev.	Data	Descrizione	Redatto	Data	Verificato	Data	Approvato	Data
0	31/03/14	EMISSIONE PER CDS		31/03/14		31/03/14		31/03/14
1								
2								
3								

Consorzio Cepav due — Project Director (Ing. F. Lopardi) — Data:

Saipem S.p.a. COMM. 032121 — Data: 31/03/14 — Doc.N. 41833_08.dwg

Progetto cofinanziato dalla Unione Europea

CUP: F81H91000000008

Scala di plot: 1:1