SEZIONE ORIZZONTALE

scala 1:100

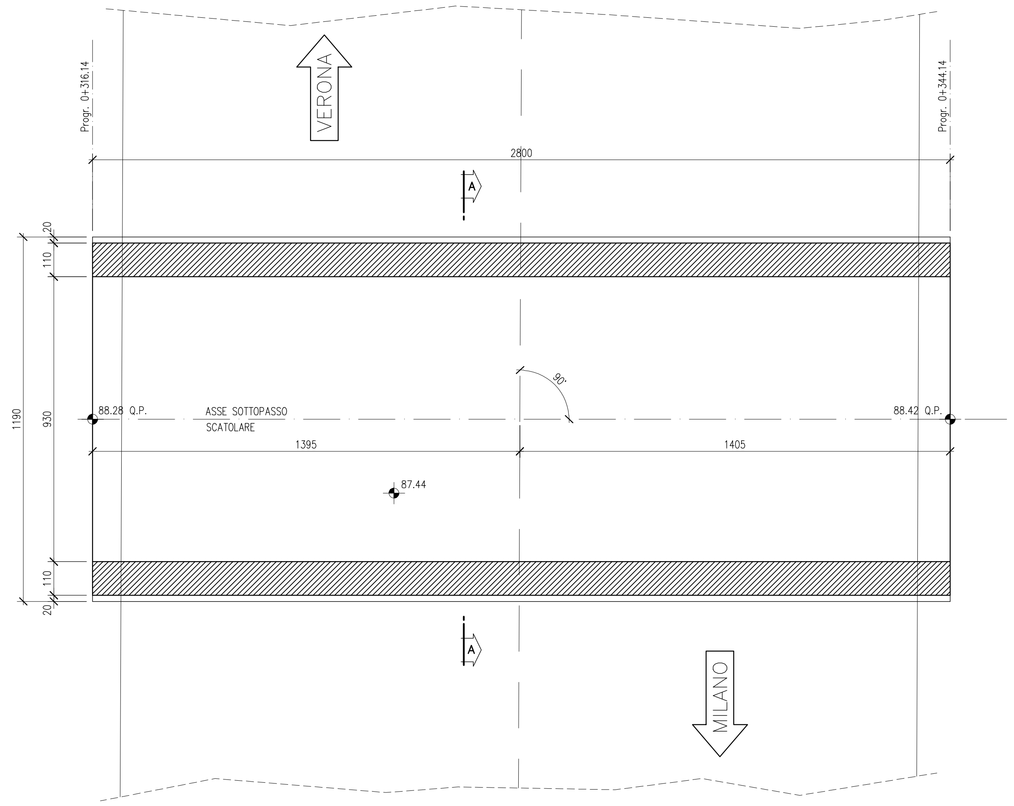

PIANTA

scala 1:100

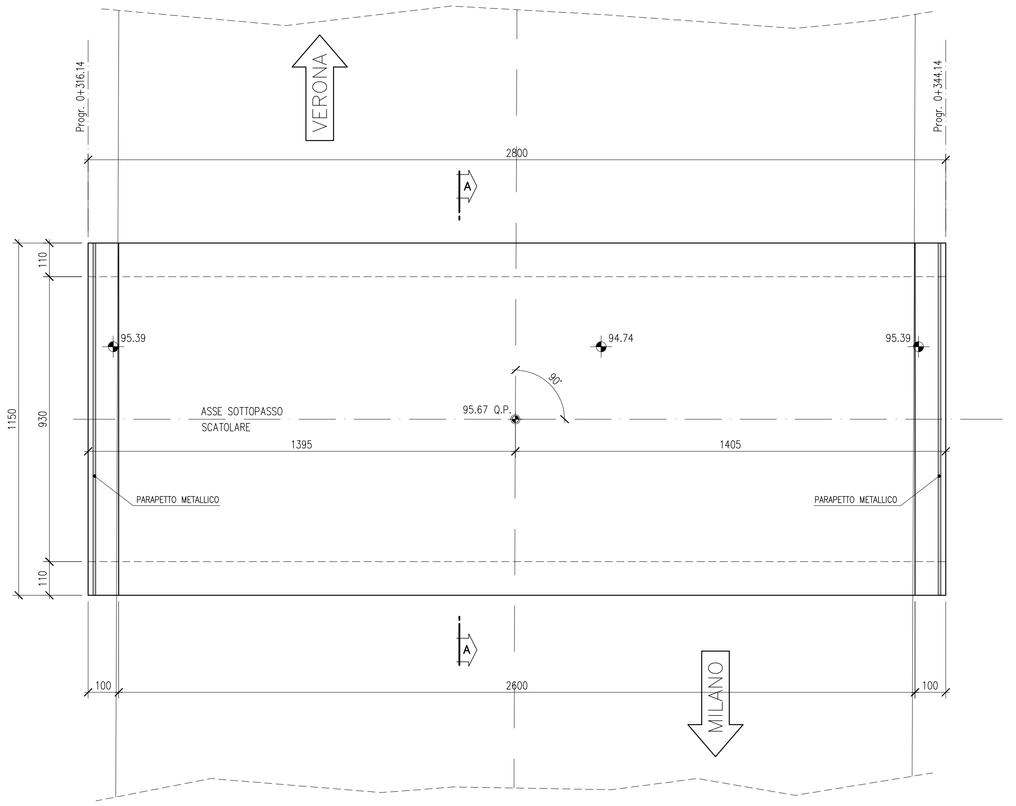

SEZIONE A–A

scala 1:50

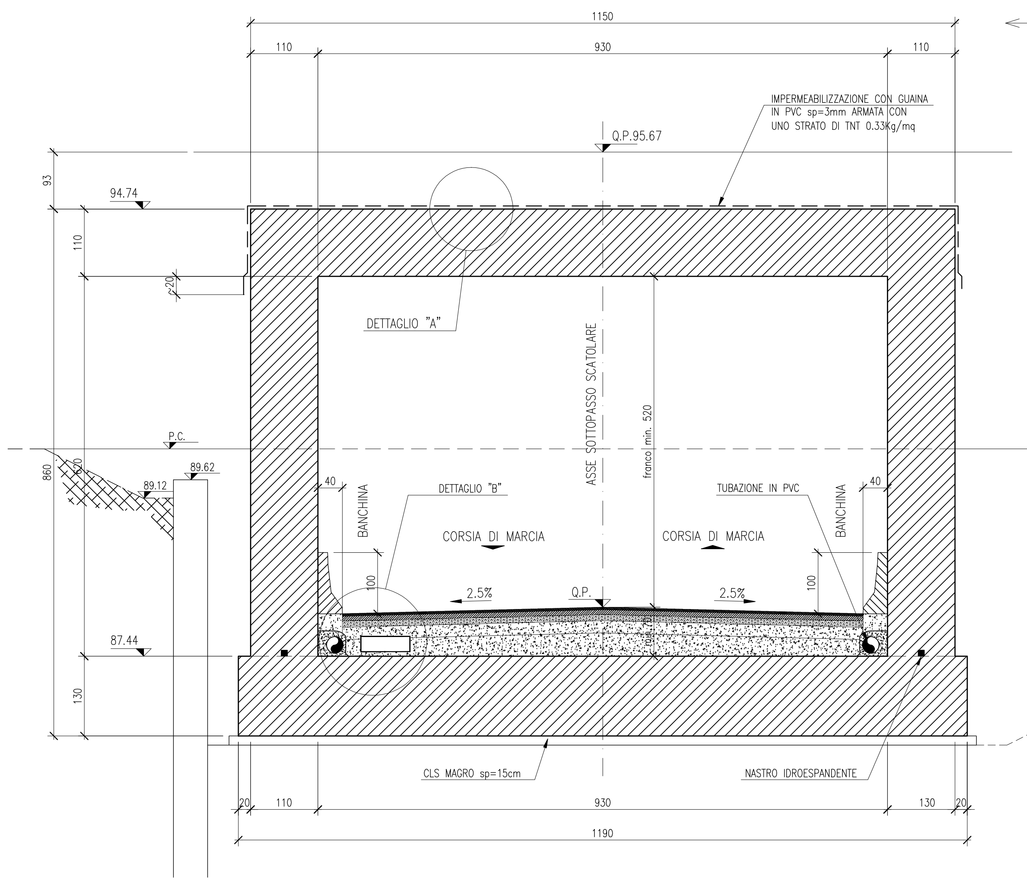

SEZIONE LONGITUDINALE

scala 1:50

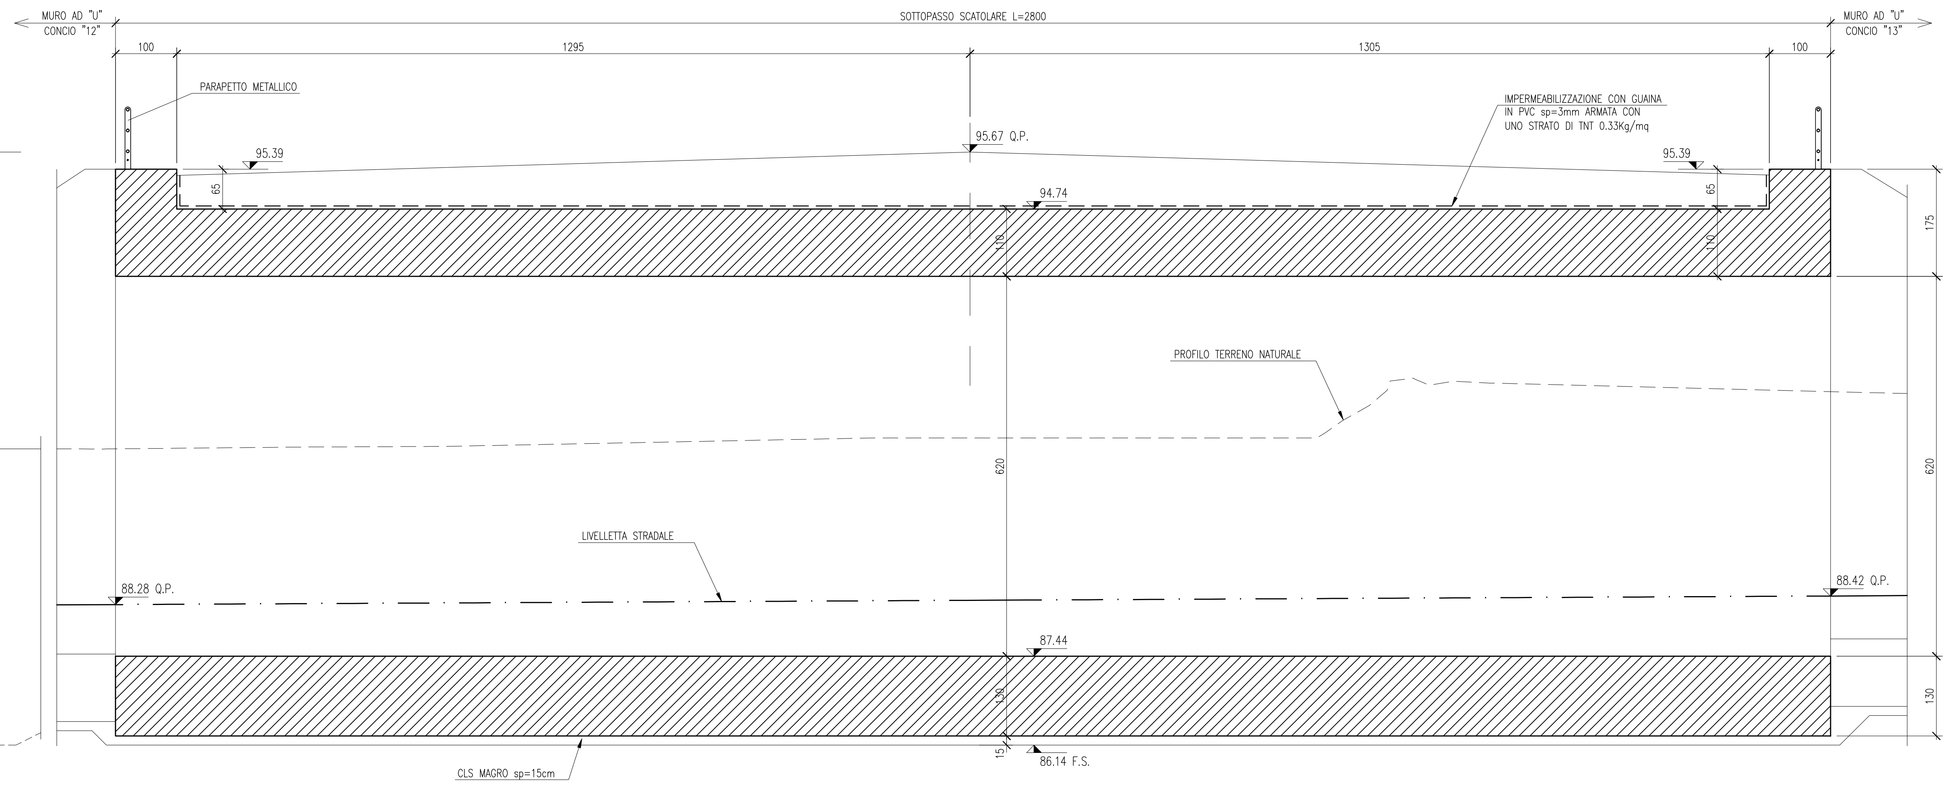

DETTAGLIO "A"

scala 1:10

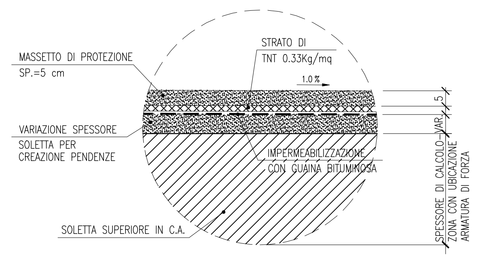

DETTAGLIO "B"

scala 1:10

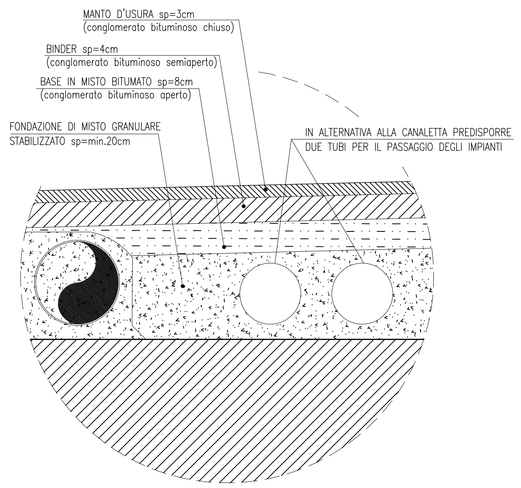

PARTICOLARE PARAPETTO CON PARAPIEDE

scala 1:20

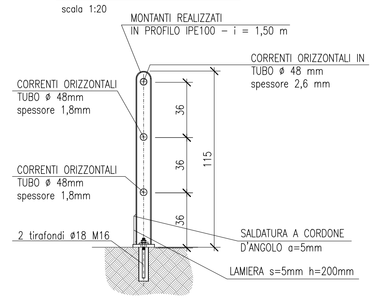

DISEGNI DI RIFERIMENTO

DESCRIZIONE	CODICE
Relazione generale di progetto_Sona 137+986,962	A202000E2RGIT9400001
Planimetria progetto 137+986,962	A202000E2P7SL9400001
Profilo longitudinale 137+986,962	A202000E2F7SL9400001
Sezioni trasversali – Tav. 1 137+986,962	A202000E2W9IT9400001
Sezioni trasversali – Tav. 2 137+986,962	A202000E2W9IT9400002
Sezioni trasversali – Tav. 3 137+986,962	A202000E2W9IT9400003
Sezioni tipo 137+986,962	A202000E2WZIT9400001
Manufatto scatolare sotto AC – pianta prospetto e sezioni 137+986,962	A202000E2BZSL9400001
Manufatto scatolare a spinta – pianta prospetto e sezioni 137+986,962	A202000E2BZSL9400002
Manufatto scatolare sotto SS11 – pianta prospetto e sezioni 137+986,962	A202000E2BZSL9400004
Muri andatori – profilo 137+986,962	A202000E2FAIT9400001
Muri andatori – sezioni tipo carpenteria 137+986,962	A202000E2BZIT9400001
Planimetria manufatti in c.a. 137+986,962	A202000E2B9SL9400001
Relazione di calcolo strutture in c.a. 137+986,962	A202000E2CLSL9400001
Fasi esecutive 137+986,962	A202000E2AZSL9400001
Vasca di sollevamento e raccolta acque 137+986,962	A202000E2BZSL9400003
Opere provvisionali 137+986,962	A202000E2PAIT9400001
Viabilità di cucitura planimetria e sez tipo 137+986,962	A202000E2P2IT9400001
Drenaggi acque di piattaforma 137+986,962	A202000E2P2IT9400002
Impianti d'illuminazione, sollevamento e affini 137+986,962	A202000E2PZSL9400001
Planimetria stato di fatto 137+986,962	A202000E2P7SL9400002
ELABORATI DI LINEA	
Planimetria linea AC da Km 137+824.970 a Km 138+624.970	A202000E2P7IF0001139
Plan. sist. idr. – Km 137+824.970 – Km 138+624.970	A202000E2P7ID0002139
Profilo longitudinale linea AC dal Km 137+500.00 al Km 138+400.00	A202000E2F7IF0001124
Sezioni trasversali linea AC da Km 137+850.000 a Km 138+000.000	A202000E2W9IF0001189
IL CODICE COMMESSA "A202" E' STATO SOSTITUITO CON "IN05"	

NOTE GENERALI

– LA QUOTA DI FALDA DI PROGETTO E' ASSUNTA A 73.00m s.l.m.

– PER CARATTERISTICHE MATERIALI E INCIDENZE FARE RIFERIMENTO ALL'ELABORATO A202–00–D–E2–QX–SL0000–001

COMMITTENTE: RFI RETE FERROVIARIA ITALIANA – GRUPPO FERROVIE DELLO STATO ITALIANE

ALTA SORVEGLIANZA: ITALFERR – GRUPPO FERROVIE DELLO STATO ITALIANE

GENERAL CONTRACTOR: Cepav due

INFRASTRUTTURE FERROVIARIE STRATEGICHE DEFINITE DALLA LEGGE OBIETTIVO N. 443/01

LINEA A.V. /A.C. TORINO - VENEZIA Tratta MILANO - VERONA
Lotto funzionale Brescia-Verona
PROGETTO DEFINITIVO

SOTTOVIA ALLLA PROG. 137+986 LINEA A.C.
MANUFATTO SCATOLARE SOTTO SS11
PIANTA, PROSPETTO, SEZIONI

IL PROGETTISTA: saipem spa – Dottore in Ingegneria Civile iscritto all'Albo degli Ingegneri della Provincia di Milano al n. A20 – Dott. A. Bottoni – ai sensi e a norma del D.P.R. 328 del 5 giugno 2001 – TEL. 02 3535 1 – C.F. e P.IVA 00825790157

IL PROGETTISTA INTEGRATORE: saipem spa – Dottore in Ingegneria Civile iscritto all'Albo degli Ingegneri della Provincia di Milano al n. A20 – Dott. A. Bottoni – ai sensi e a norma del D.P.R. 328 del 5 giugno 2001 – TEL. 02 3535 1 – C.F. e P.IVA 00825790157

ALTA SORVEGLIANZA	Verificato	Data	Approvato	Data
ITALFERR				

COMMESSA	LOTTO	FASE	ENTE	TIPO DOC.	OPERA/DISCIPLINA	PROGR.	REV.	SCALA
IN05	00	D	E2	BZ	SL9400	004	0	VARIE

PROGETTAZIONE GENERAL CONTRACTOR

Rev.	Data	Descrizione	Redatto	Data	Verificato	Data	Approvato	Data
0	31/03/14	EMISSIONE PER CDS		31/03/14		31/03/14		31/03/14
1								
2								
3								

Autorizzato/Data
Consorzio Cepav due
Project Director (Ing. F. Cosberelli)
Data:

Saipem S.p.a. COMM. 032121 | Data: 31/03/14 | Doc.N. 42127_01.dwg

Progetto cofinanziato dalla Unione Europea

CUP: F81H91000000008

Scala di plot: 1:1