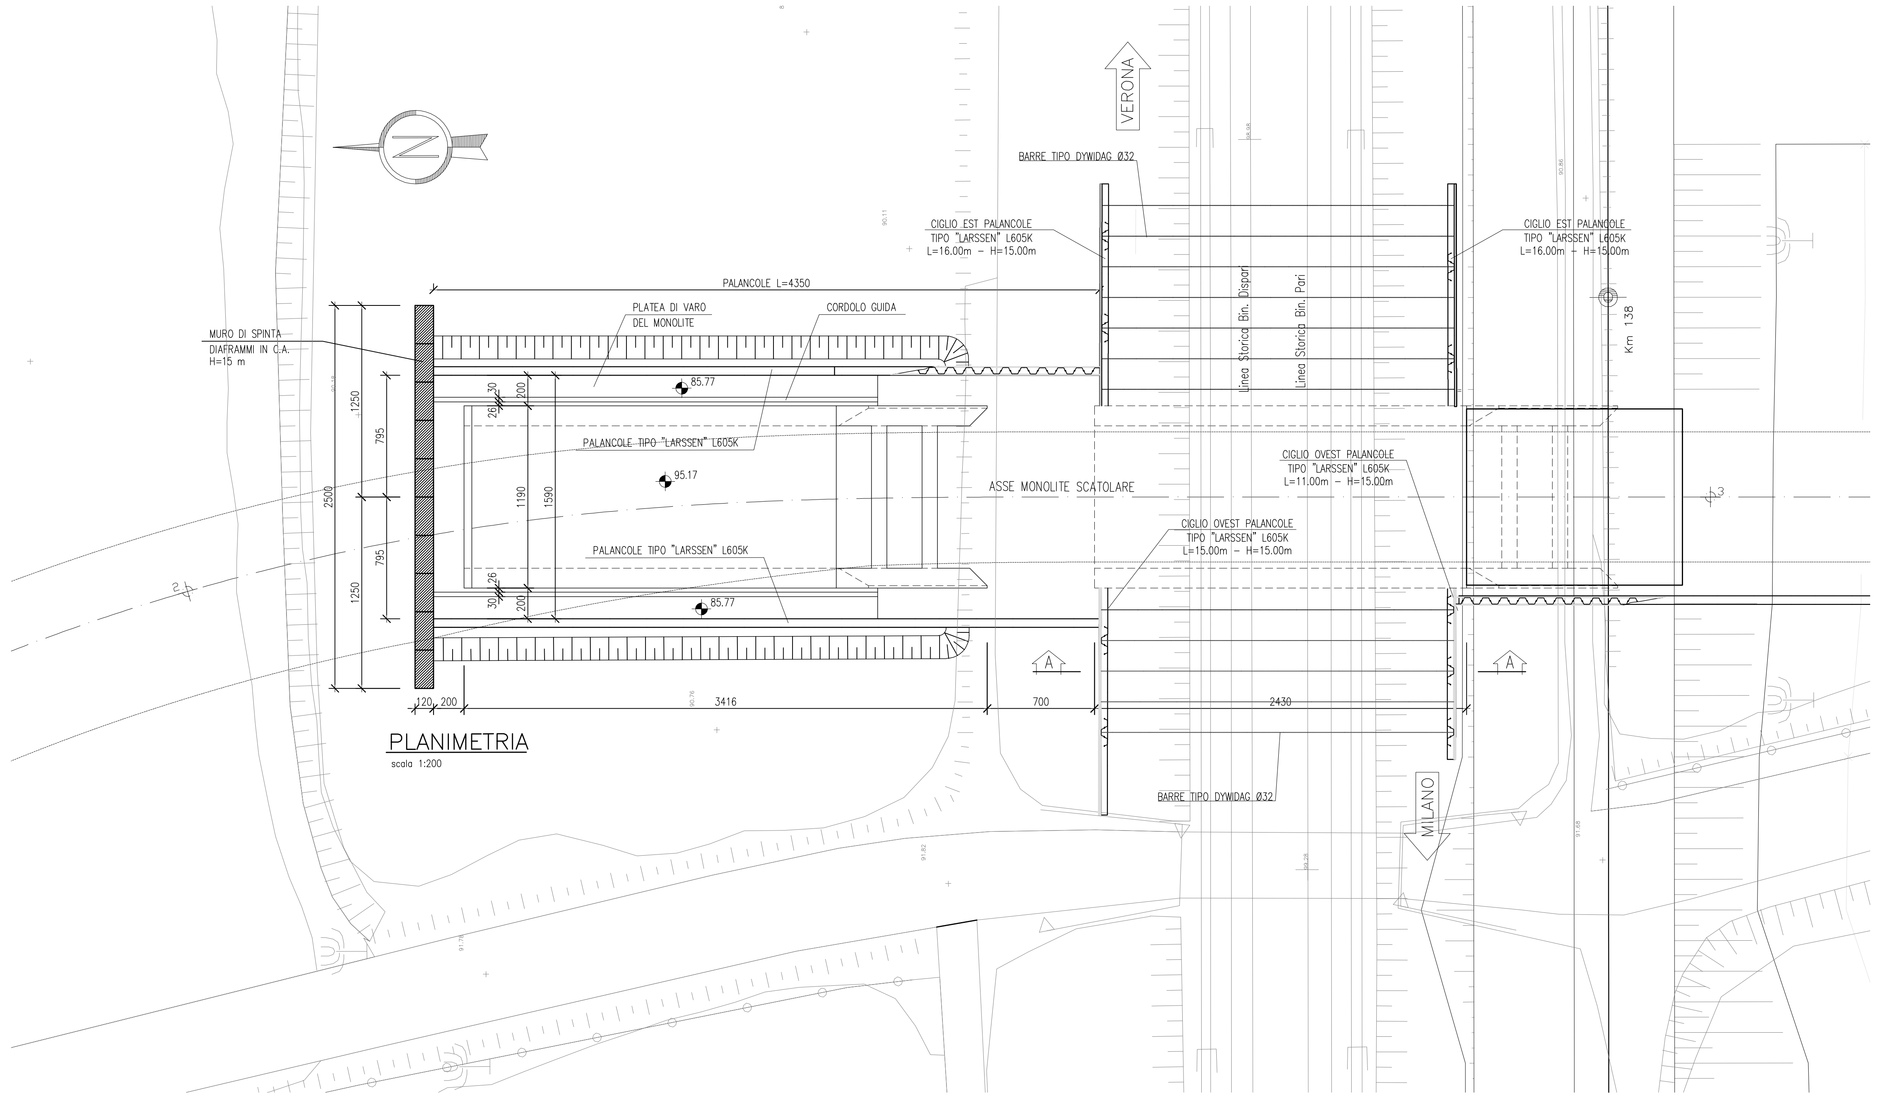

PLANIMETRIA
scala 1:200

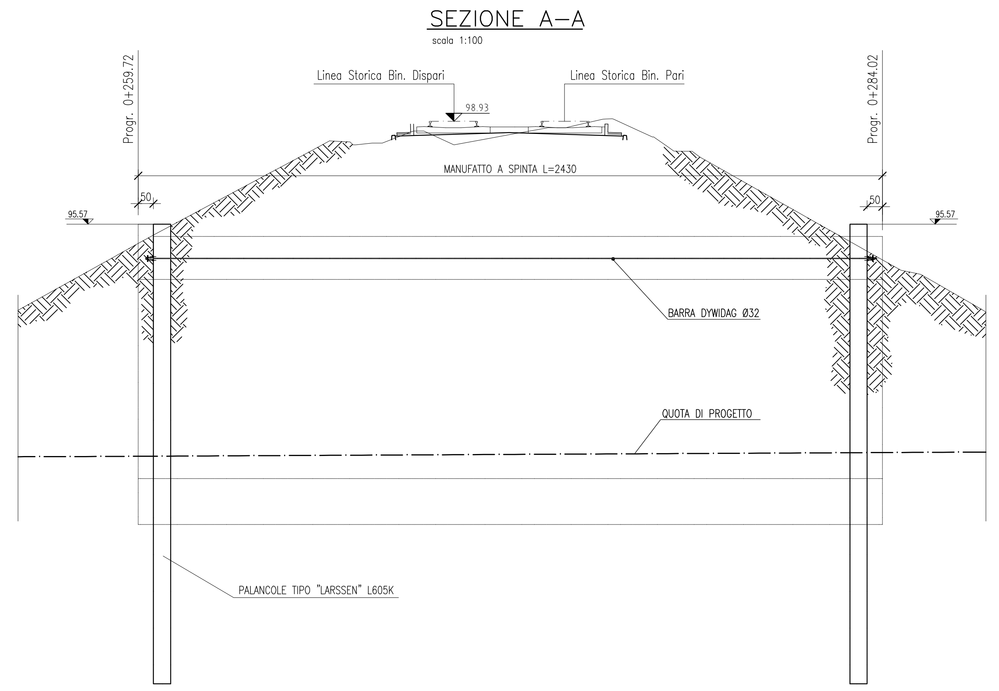

PROFILO LONGITUDINALE
scala 1:100

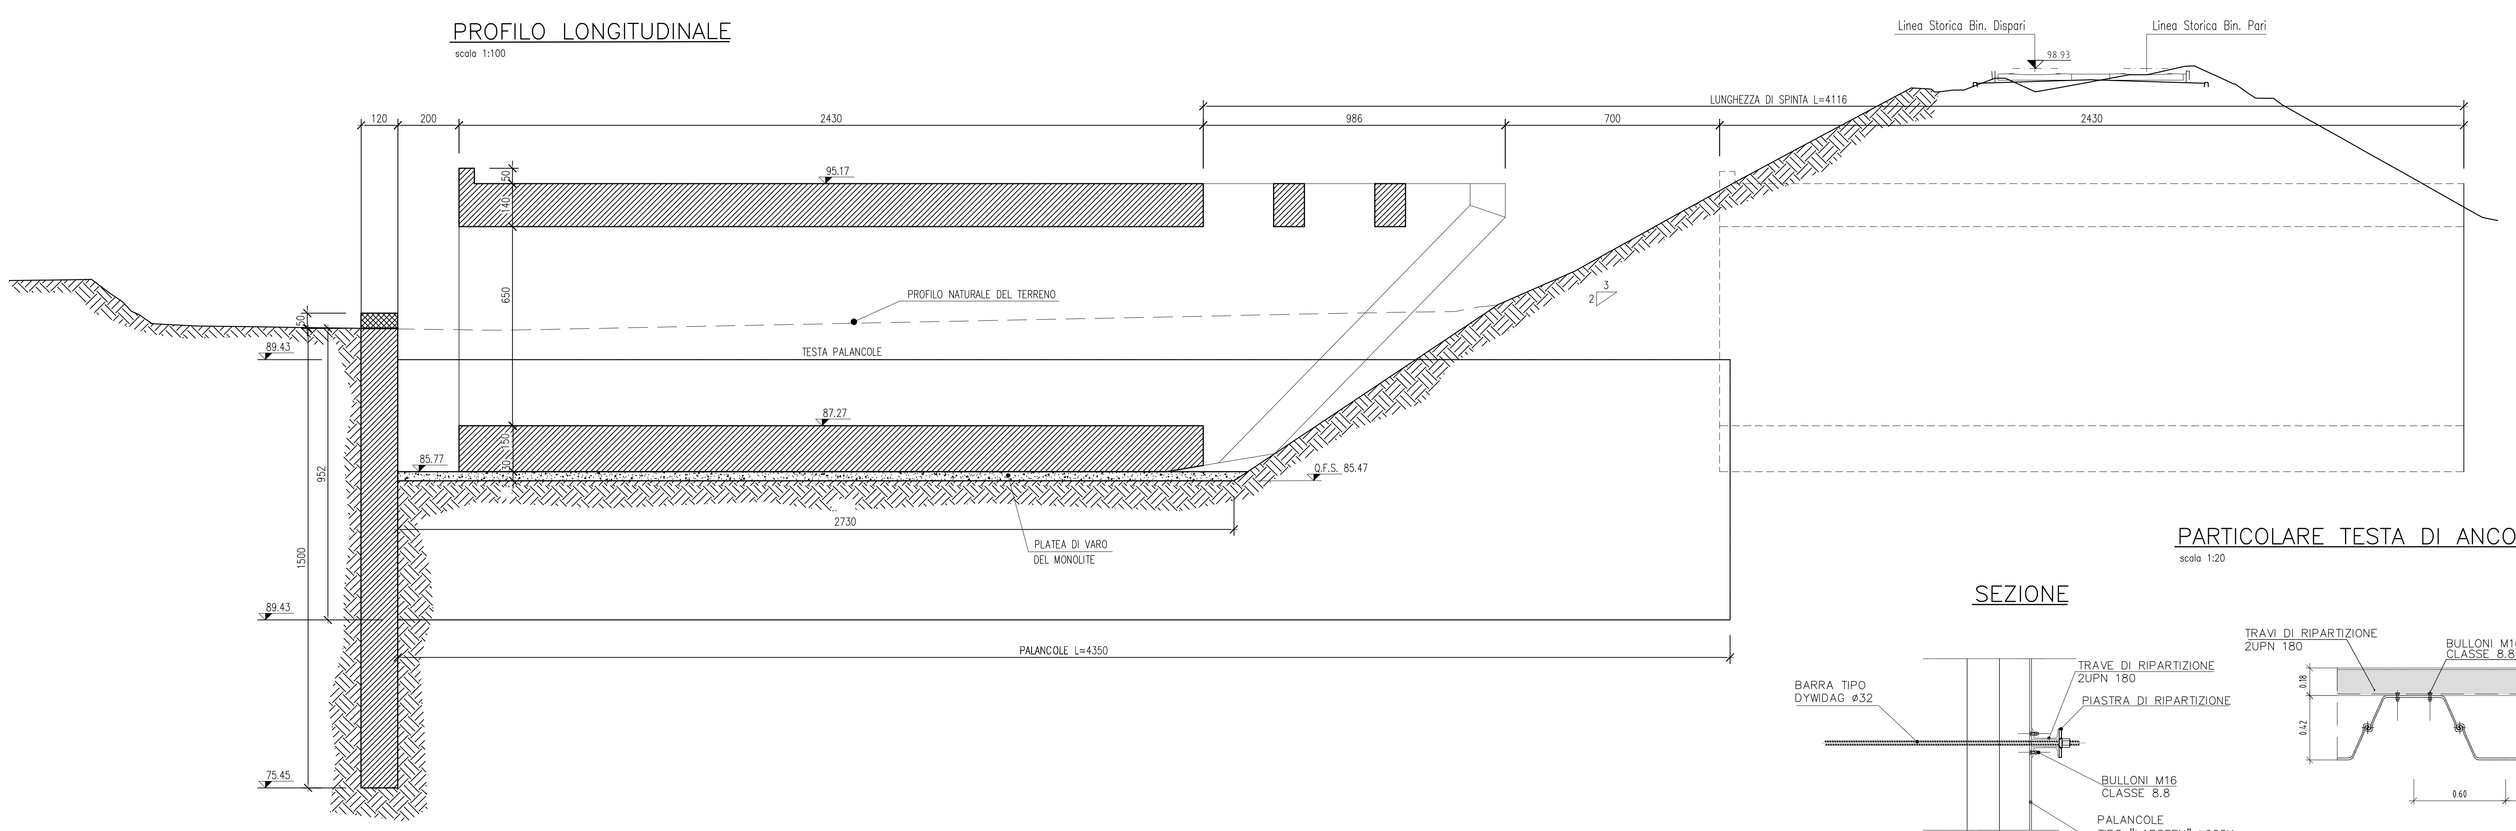

SEZIONE TRASVERSALE
scala 1:100

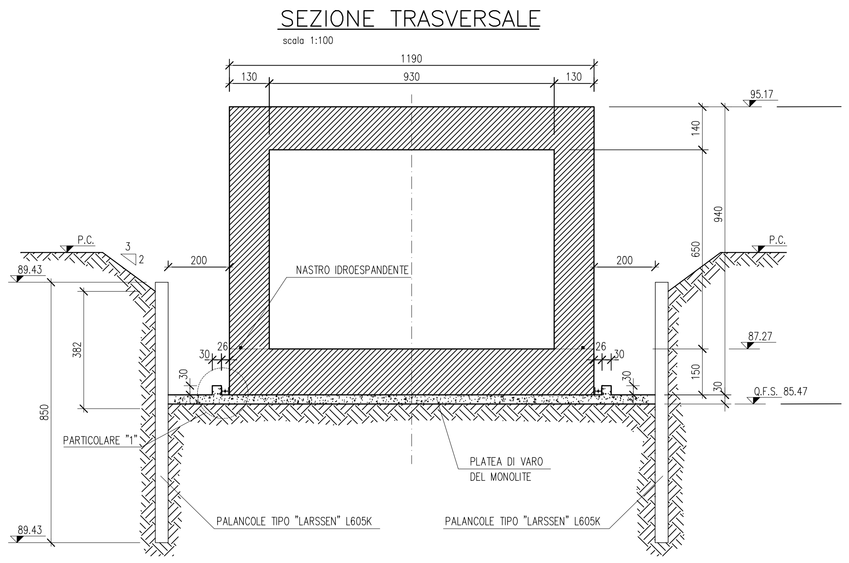

PARTICOLARE TESTA DI ANCORAGGIO TIRANTI
scala 1:20

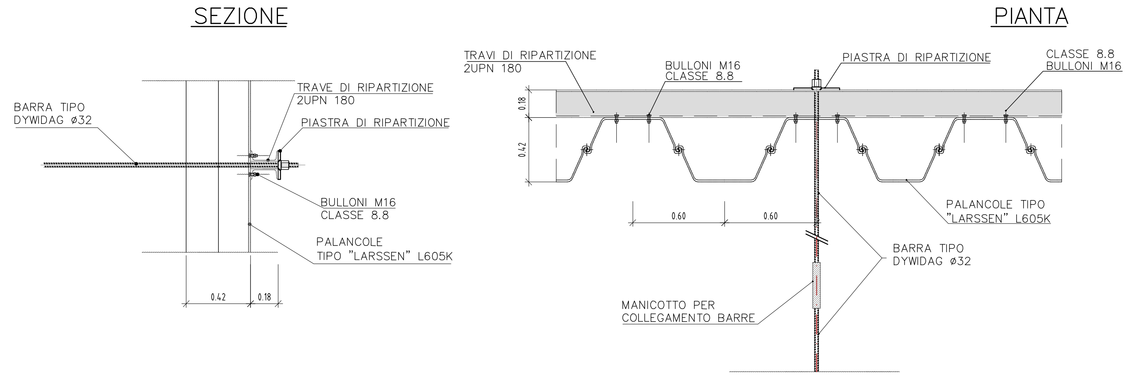

PARTICOLARE PALANCOLE
scala 1:10

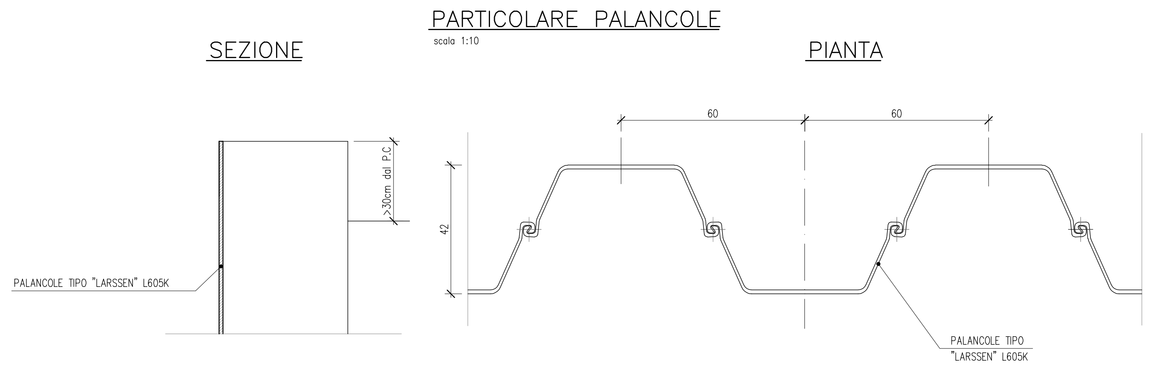

PARTICOLARE "1"
scala 1:25

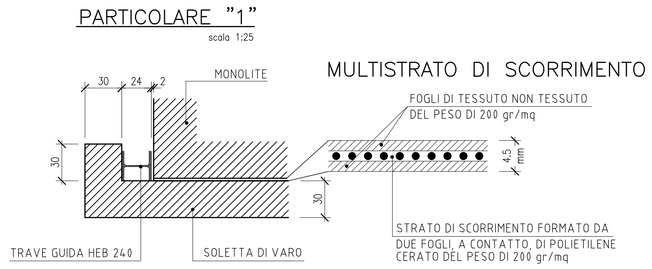

FASI ESECUTIVE

FASE 1
- Realizzazione scavi di sbancamento fino alla quota di imposta dei cordoli guida e realizzazione dei diaframmi in c.a.

FASE 2
- Approfondimento degli scavi fino alla quota di imposta delle palancole e infissione delle palancole stesse.

FASE 3
- Approfondimento degli scavi fino alla quota di imposta della soletta di varo

FASE 4
- Getto della soletta di varo e del manufatto a spinta.

FASE 5
- Posizionamento del ponte "Essen"

FASE 6
- Varo del manufatto a spinta

DISEGNI DI RIFERIMENTO

DESCRIZIONE	CODICE
Relazione generale di progetto_Sona 137+986,962	A202000E2RGIT9400001
Planimetria progetto 137+986,962	A202000E2P7SL9400001
Profilo longitudinale 137+986,962	A202000E2F7SL9400001
Sezioni trasversali – Tav. 1 137+986,962	A202000E2W9IT9400001
Sezioni trasversali – Tav. 2 137+986,962	A202000E2W9IT9400002
Sezioni trasversali – Tav. 3 137+986,962	A202000E2W9IT9400003
Sezioni tipo 137+986,962	A202000E2WZIT9400001
Manufatto scatolare sotto AC – pianta prospetto e sezioni 137+986,962	A202000E2B2SL9400001
Manufatto scatolare a spinta – pianta prospetto e sezioni 137+986,962	A202000E2B2SL9400002
Manufatto scatolare sotto SS11 – pianta prospetto e sezioni 137+986,962	A202000E2B2SL9400004
Muri andatori – profilo 137+986,962	A202000E2FAIT9400001
Muri andatori – sezioni tipo carpenteria 137+986,962	A202000E2BZIT9400001
Planimetria manufatti in c.a. 137+986,962	A202000E2B9SL9400001
Relazione di calcolo strutture in c.a. 137+986,962	A202000E2C2LSL9400001
Fasi esecutive 137+986,962	A202000E2AZSL9400001
Vasca di sollevamento e raccolta acque 137+986,962	A202000E2B2SL9400003
Opere provvisionali 137+986,962	A202000E2PAIT9400001
Viabilità di cucitura planimetria e sez tipo 137+986,962	A202000E2P2IT9400001
Drenaggi acque di piattaforma 137+986,962	A202000E2P2IT9400002
Impianti d'illuminazione, sollevamento e affini 137+986,962	A202000E2P2SL9400001
Planimetria stato di fatto 137+986,962	A202000E2P7SL9400002
ELABORATI DI LINEA	
Planimetria linea AC da Km 137+824.970 a Km 138+624.970	A202000E2P7IF0001139
Plan. sist. idr. – Km 137+824.970 – Km 138+624.970	A202000E2P7ID0002139
Profilo longitudinale linea AC dal Km 137+500.00 al Km 138+400.00	A202000E2F7IF0001124
Sezioni trasversali linea AC da Km 137+850.000 a Km 138+000.000	A202000E2W9IF0001189

IL CODICE COMMESSA "A202" E' STATO SOSTITUTO CON "IN05"

NOTE GENERALI

- LA QUOTA DI FALDA DI PROGETTO E' ASSUNTA A 73.00m s.l.m.
- LE PALANCOLE PARALLELE ALLA LINEA STORICA DOVRANNO ESSERE TIRANTATE CON BARRE DYWIDAG Ø32 AD INTERASSE i=2.00m
- PER CARATTERISTICHE MATERIALI E INCIDENZE FARE RIFERIMENTO ALL'ELABORATO A202-00-D-E2-QX-SL0000-001

COMMITTENTE:
RFI RETE FERROVIARIA ITALIANA
GRUPPO FERROVIE DELLO STATO ITALIANE

ALTA SORVEGLIANZA:
ITALFERR
GRUPPO FERROVIE DELLO STATO ITALIANE

GENERAL CONTRACTOR:
Cepav due

INFRASTRUTTURE FERROVIARIE STRATEGICHE DEFINITE DALLA LEGGE OBIETTIVO N. 443/01

LINEA A.V. /A.C. TORINO - VENEZIA Tratta MILANO - VERONA
Lotto funzionale Brescia-Verona
PROGETTO DEFINITIVO

SOTTOVIA ALLLA PROG. 137+986 LINEA A.C.
FASI ESECUTIVE

IL PROGETTISTA
saipem spa
Tiziano Tavaria
Dottore in Ingegneria Civile iscritto all'Albo dell'Ordine degli Ingegneri della Provincia di L'Aquila al n. A.2000 (Sez. A Settore c) e abilitato a svolgere l'attività di coordinatore in materia di sicurezza
Tel. 02.36372111 Fax 02.36372112
CF. e P.IVA 00825790157

IL PROGETTISTA INTEGRATORE
saipem spa
Tiziano Tavaria
Dottore in Ingegneria Civile iscritto all'Albo dell'Ordine degli Ingegneri della Provincia di L'Aquila al n. A.2000 (Sez. A Settore c) e abilitato a svolgere l'attività di coordinatore in materia di sicurezza
Tel. 02.36372111 Fax 02.36372112
CF. e P.IVA 00825790157

ALTA SORVEGLIANZA
ITALFERR

Verificato	Data	Approvato	Data

COMMESSA	LOTTO	FASE	ENTE	TIPO DOC.	OPERA/DISCIPLINA	PROGR.	REV.	SCALA
IN05	00	D	E2	AZ	SL9400	001	0	VARIE

PROGETTAZIONE GENERAL CONTRACTOR

Rev.	Data	Descrizione	Redatto	Data	Verificato	Data	Approvato	Data
0	31/03/14	EMISSIONE PER CDS		31/03/14		31/03/14		31/03/14
1								
2								
3								

Autorizzato/Data
Consorzio Cepav due
Project Director
(Ing. F. Lombardi)
Data:

Saipem S.p.a. COMM. 032121 | Data: 31/03/14 | Doc.N.41842_08.dwg

Progetto cofinanziato dalla Unione Europea

CUP: F81H91000000008

Scala di plot: 1:1