




### PARTICOLARE SCALETTA

scala 1:50

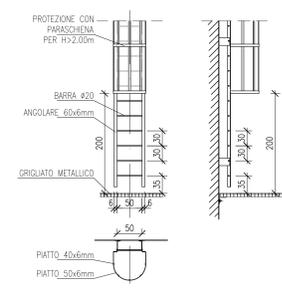


### SEZIONE CORRENTE PARAPETTO CON PARAPIEDE

scala 1:20

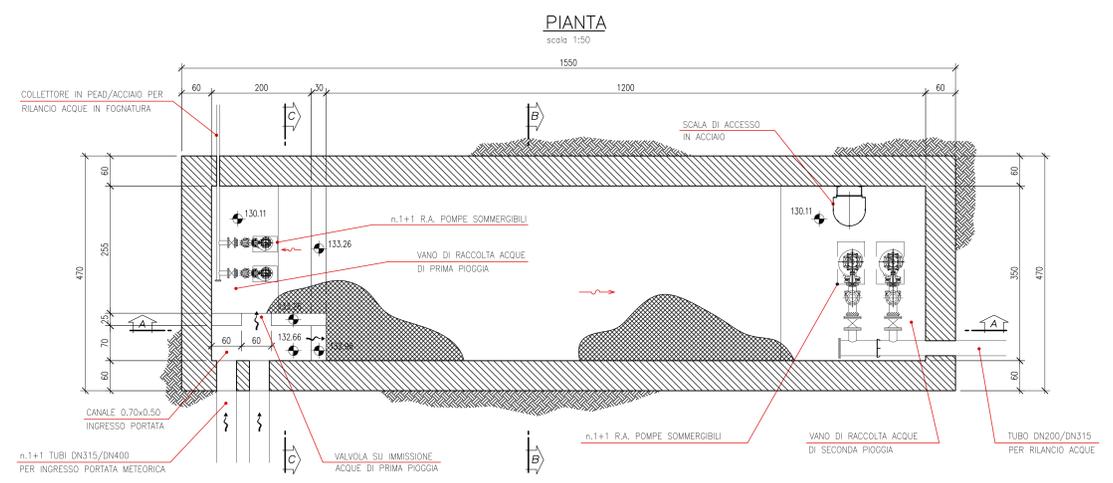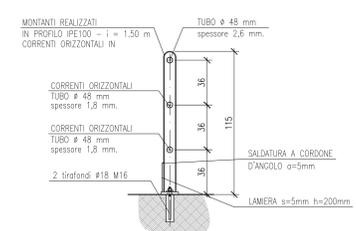


### SEZIONE B-B

scala 1:50

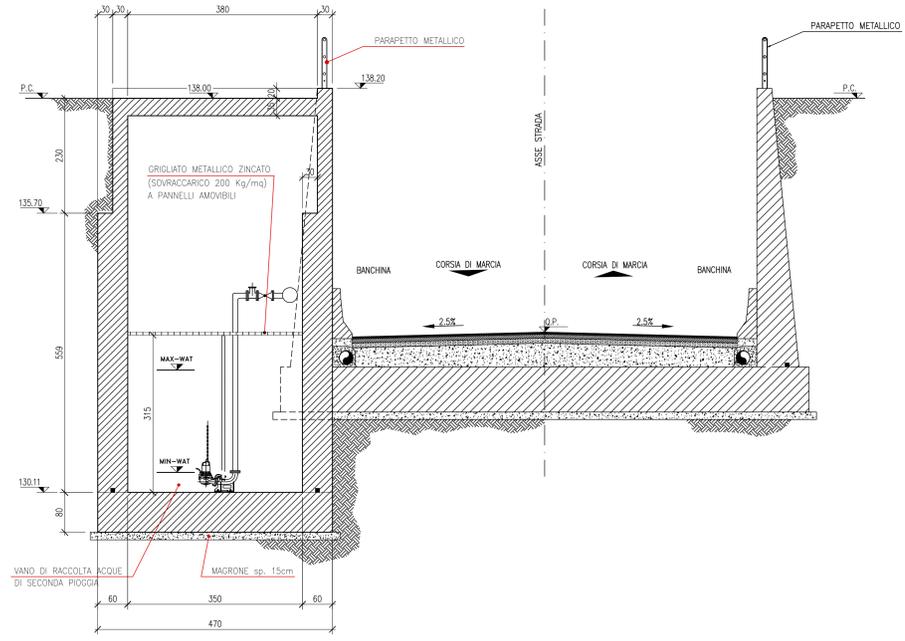


### SEZIONE A-A

scala 1:50

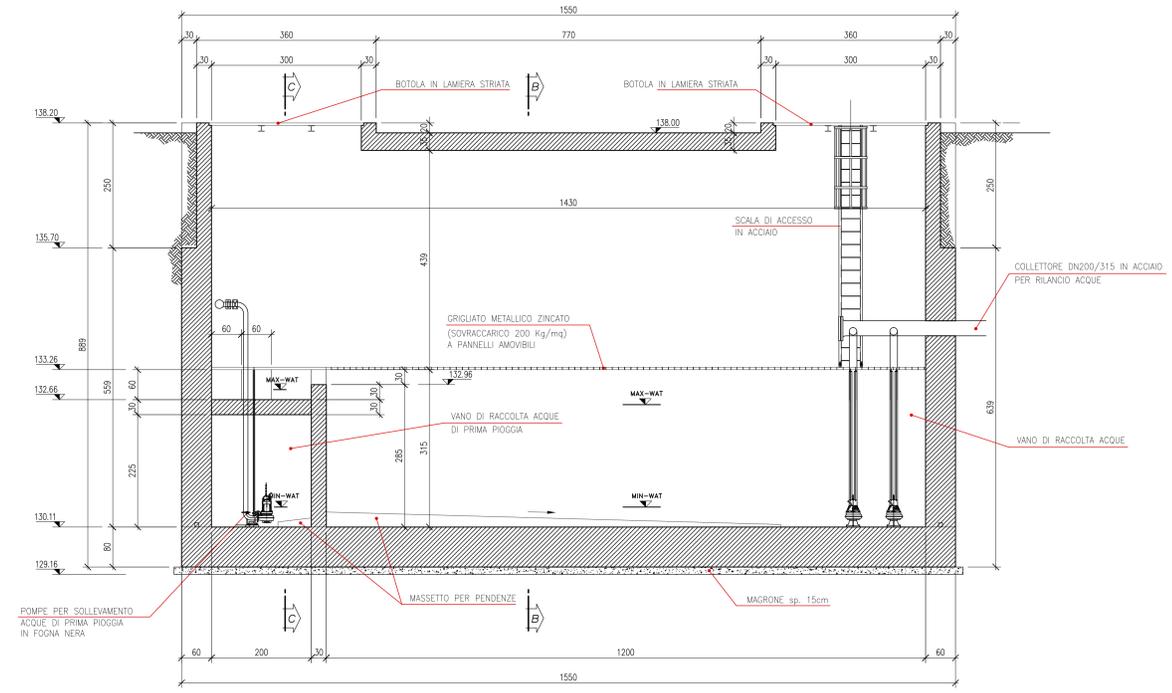

### SEZIONE C-C

scala 1:50

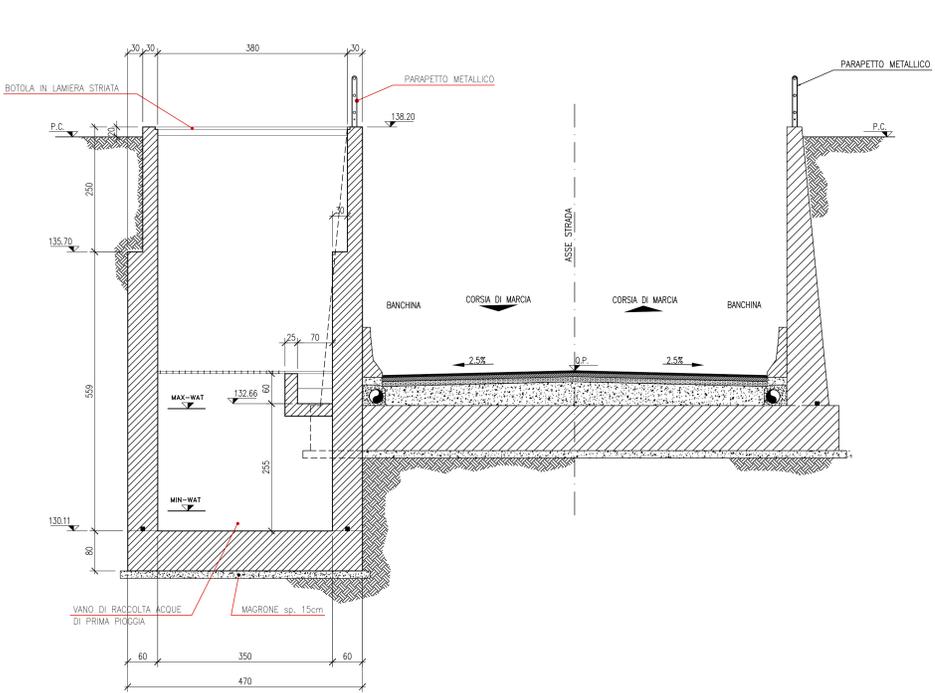

DESCRIZIONE	CODICE
RELAZIONE GENERALE DI PROGETTO	A202000E2R2SLA600001
PLANIMETRIA DI PROGETTO	A202000E2P7SLA600001
PROFLO LONGITUDINALE	A202000E2L7SLA600001
SEZIONI TRASVERSALI - TAV.1	A202000E2W1TA600001
SEZIONI TRASVERSALI - TAV.2	A202000E2W2TA600002
SEZIONI TRASVERSALI - TAV.3	A202000E2W3TA600003
SEZIONI TIPO	A202000E2W4TA600004
MANUFATTO SCATOLARE - PIANTE, PROSPETTIVE E SEZIONI	A202000E2B2SLA600001
MURI ANDATORI - SEZIONI TIPO CARPENTERIA	A202000E2B3TA600001
PLANIMETRIA MANUFATTI IN C.A.	A202000E2C2SLA600001
RELAZIONE DI CALCOLO STRUTTURE IN C.A.	A202000E2CLSLA600001
VASCA DI SOLLEVAMENTO E RACCOLTA ACQUE	A202000E2B2SLA600002
VIABILITA' DI CUCITURA - PLANIMETRIA E SEZIONI TIPO	A202000E2B2TA600003
DRENAGGI ACQUE DI PIATTAFORMA	A202000E2P2TA600001
IMPIANTI DI ILLUMINAZIONE, SOLLEVAMENTO E AFFINI	A202000E2P2SLA600001
PLANIMETRIA STATO DI FATTO	A202000E2P7SLA600002
ELABORATI DI LINEA	
PLANIMETRIA IC DI BRESCIA EST DA KM 1+600.000A KM 2+400.000	A202000E2P7F0001163
PROFLO LONGITUDINALE IC BRESCIA EST DAL KM 1+800 AL KM 2+700 BP	A202000E2L7F0001193
SEZIONI TRASV. IC BRESCIA EST DA KM 2+082.475 A KM 2+550.000 BD	A202000E2W7F0001236
PLAN. SIST. IDR. - IC BS EST KM 1+600.000 - KM 2+400.000	A202000E2P7F0002163

### NOTE GENERALI

- La quota di falda di progetto è assunta a 112,00m s.l.m.
- Per caratteristiche materiali e incidenza fare riferimento all'elaborato A202-00-D-E2-QX-SL0000-001
- IL CODICE COMMESSA "A202" È STATO SOSTITUITO CON "IN05"

COMMITENTE: **RFI** GRUPPO FERROVIE DELLO STATO ITALIANO

ALTA SOVRIGLIANZA: **ITALFERR** GRUPPO FERROVIE DELLO STATO ITALIANO

GENERAL CONTRACTOR: **Cepav due**

INFRASTRUTTURE FERROVIARIE STRATEGICHE DEFINITE DALLA LEGGE OBIETTIVO N. 443/01  
 LINEA A.V. /A.C. TORINO - VENEZIA Tratta MILANO - VERONA  
 Lotto funzionale Brescia-Verona  
 PROGETTO DEFINITIVO

SOTTOVIA PODERALE ALLA PROGRESSIVA 2+160 ITC BRESCIA EST  
 VASCA DI SOLLEVAMENTO E RACCOLTA ACQUE

ALTA SOVRIGLIANZA: **ITALFERR**

Verificato	Data	Approvato	Data

COMMESSA	LOTTO	FASE	ENTE	TIPO DOC.	OPERAZIONE	PROGR.	REV.	SCALA
IN05	00	D	E2	BZ	SLA600	002	1	VARIE

PROGETTAZIONE GENERAL CONTRACTOR								Autorizzazio/Data	
Rev.	Data	Descrizione	Redatto	Data	Verificato	Data	Approvato	Data	Consorzio
0	31/03/14	EMISSIONE PER CDS	MJT	31/03/14	DI NARDO	31/03/14	LAZZARI	31/03/14	Cepav due
1	01/07/14	REVISIONE PER CDS		01/07/14	DI NARDO	01/07/14	LAZZARI	01/07/14	Project Director
2									
3									

Saipem S.p.a. COMM. 032121 | Data: 01/07/14 | Doc.N. IN05000E2B2SLA6000021

Progetto cofinanziato dalla Unione Europea

Scalo di pilot: 1:1