




SEZIONE TIPO CON MURI AD "L"  
H MURI < 3.00m 1:50 (le dimensioni sono espresse in cm)

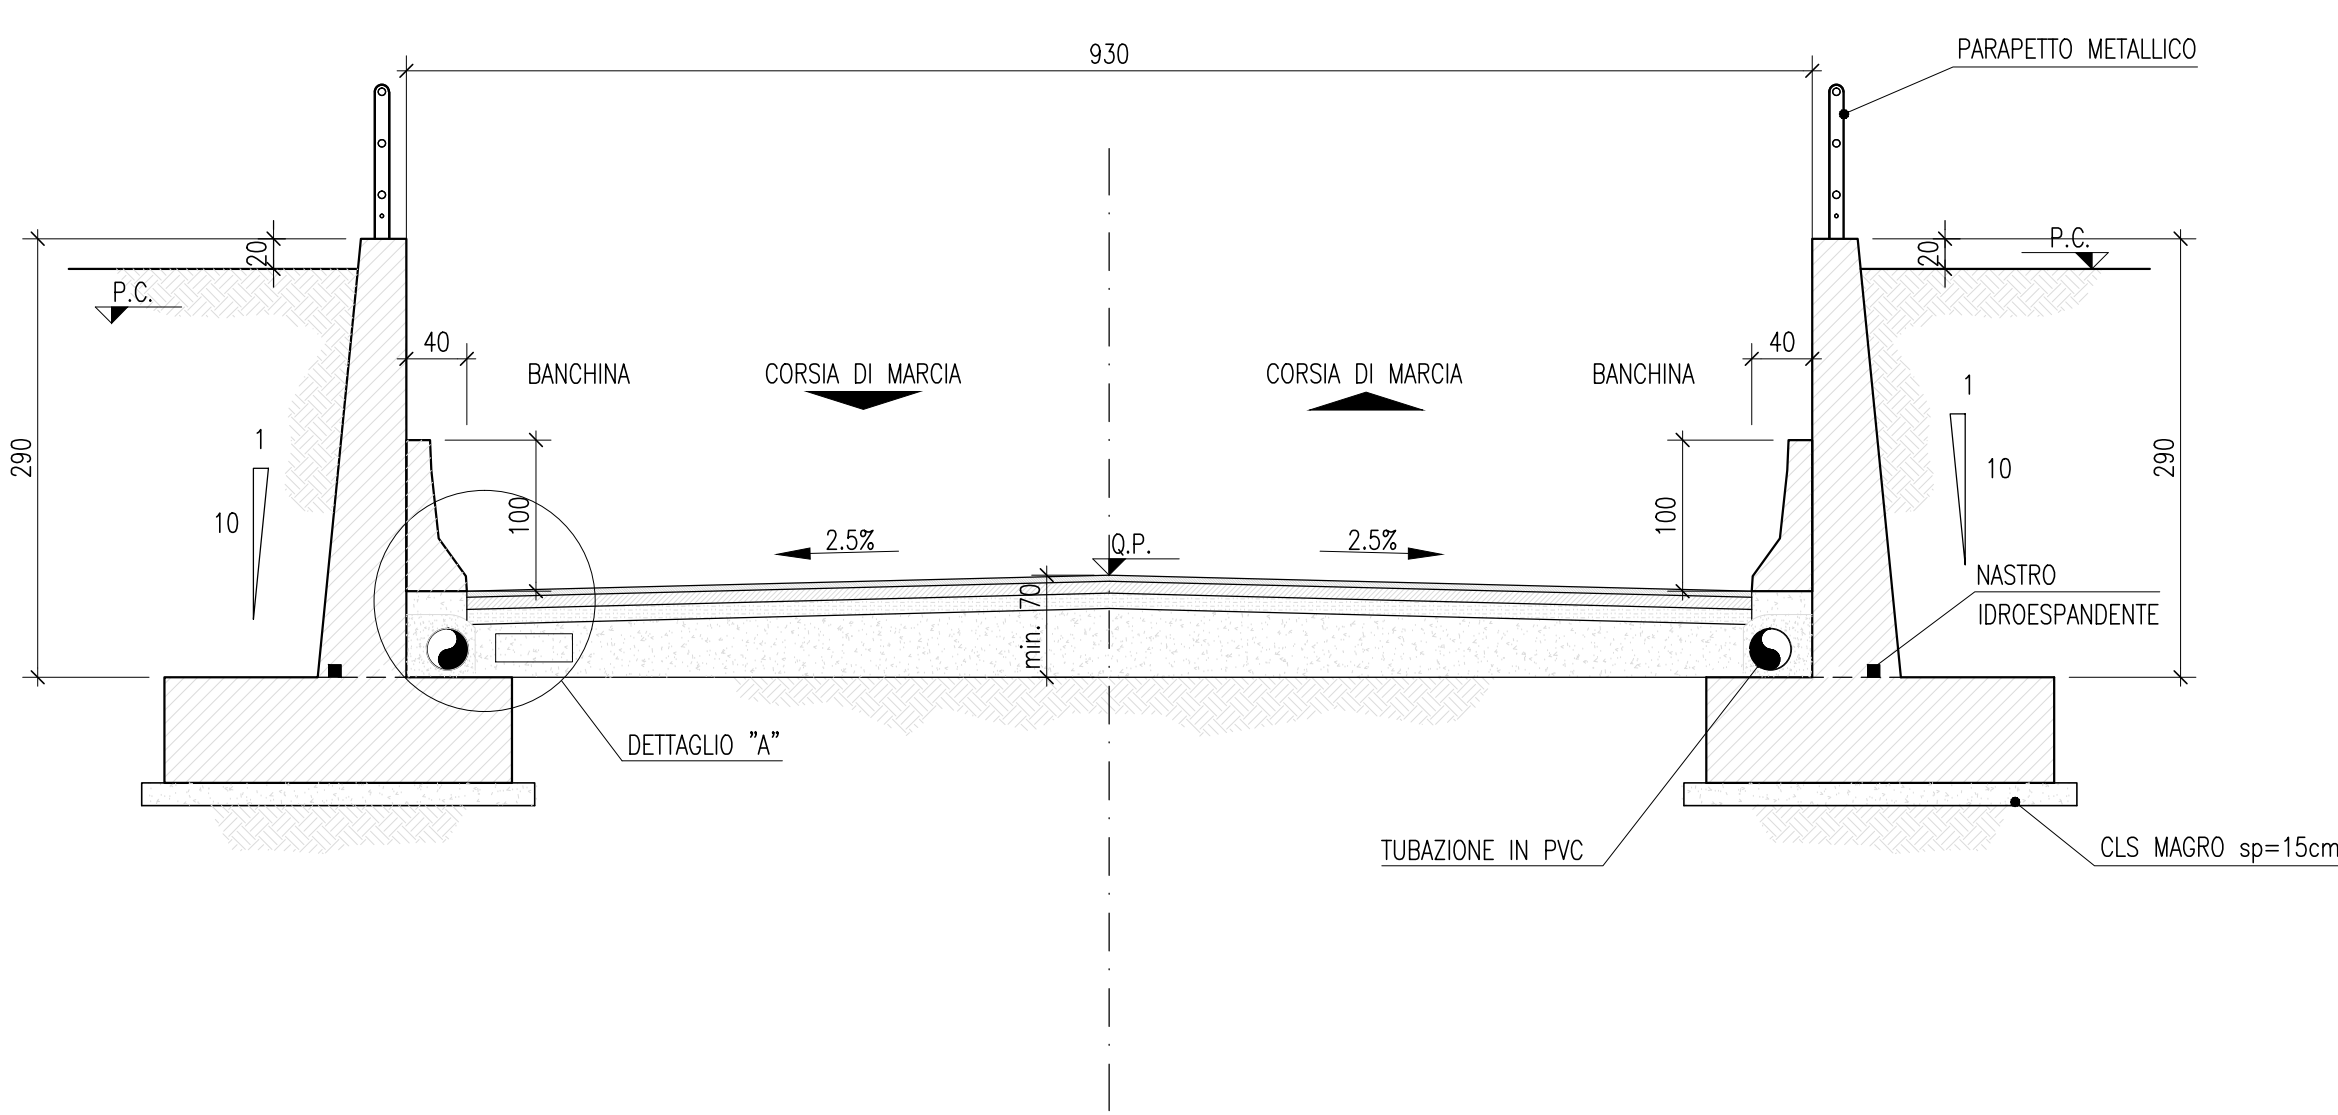


SEZIONE TIPO CON MURI AD "L"  
3.00m < H MURI < 5.00m 1:50 (le dimensioni sono espresse in cm)

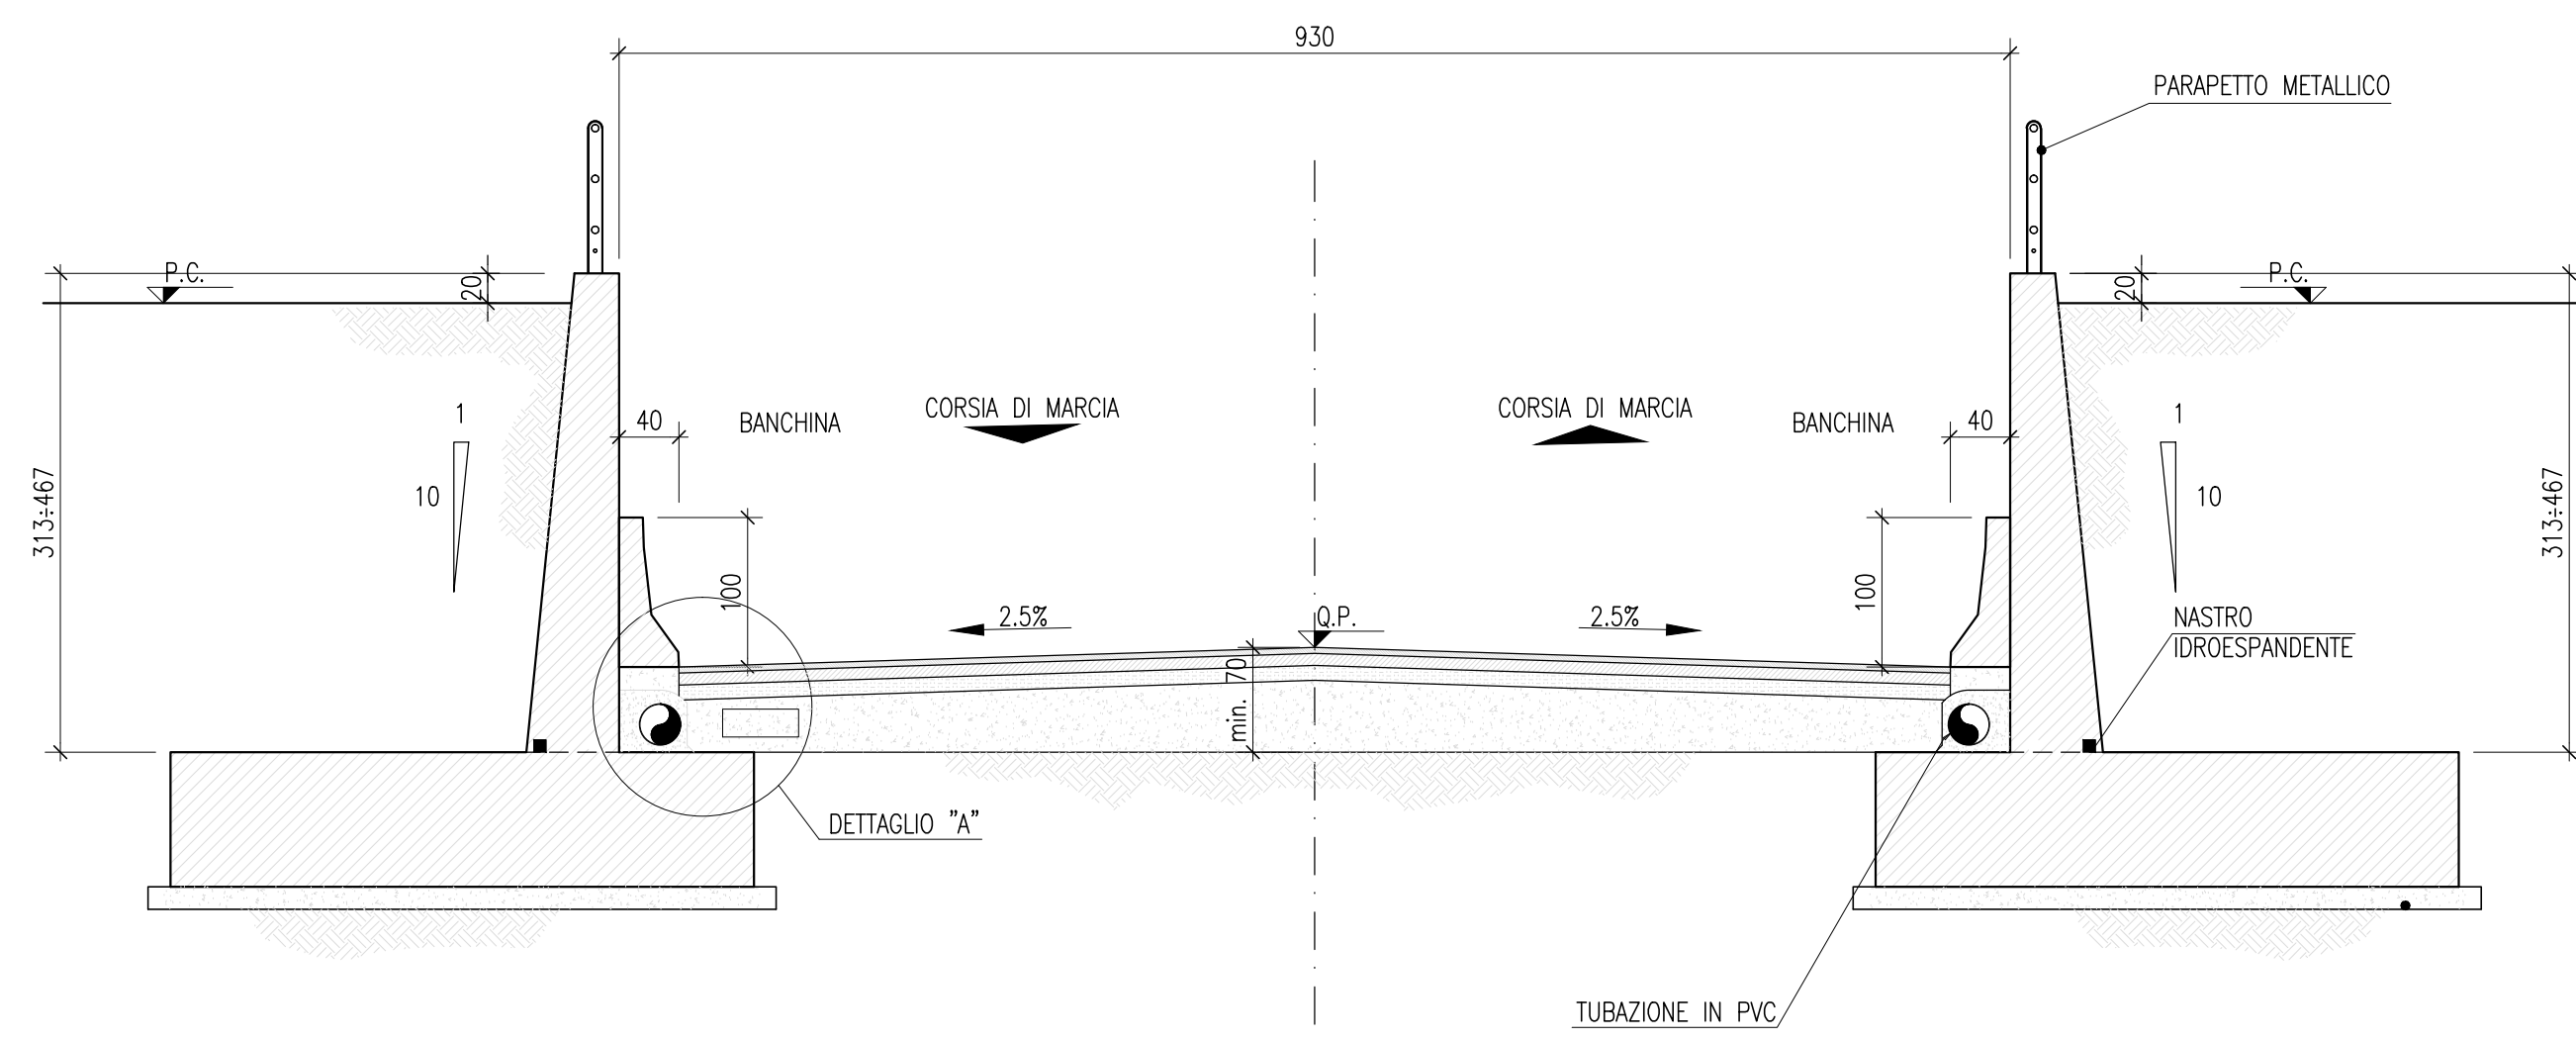


SEZIONE TIPO CON MURI AD "U"  
H MURI > 5.00m 1:50 (le dimensioni sono espresse in cm)

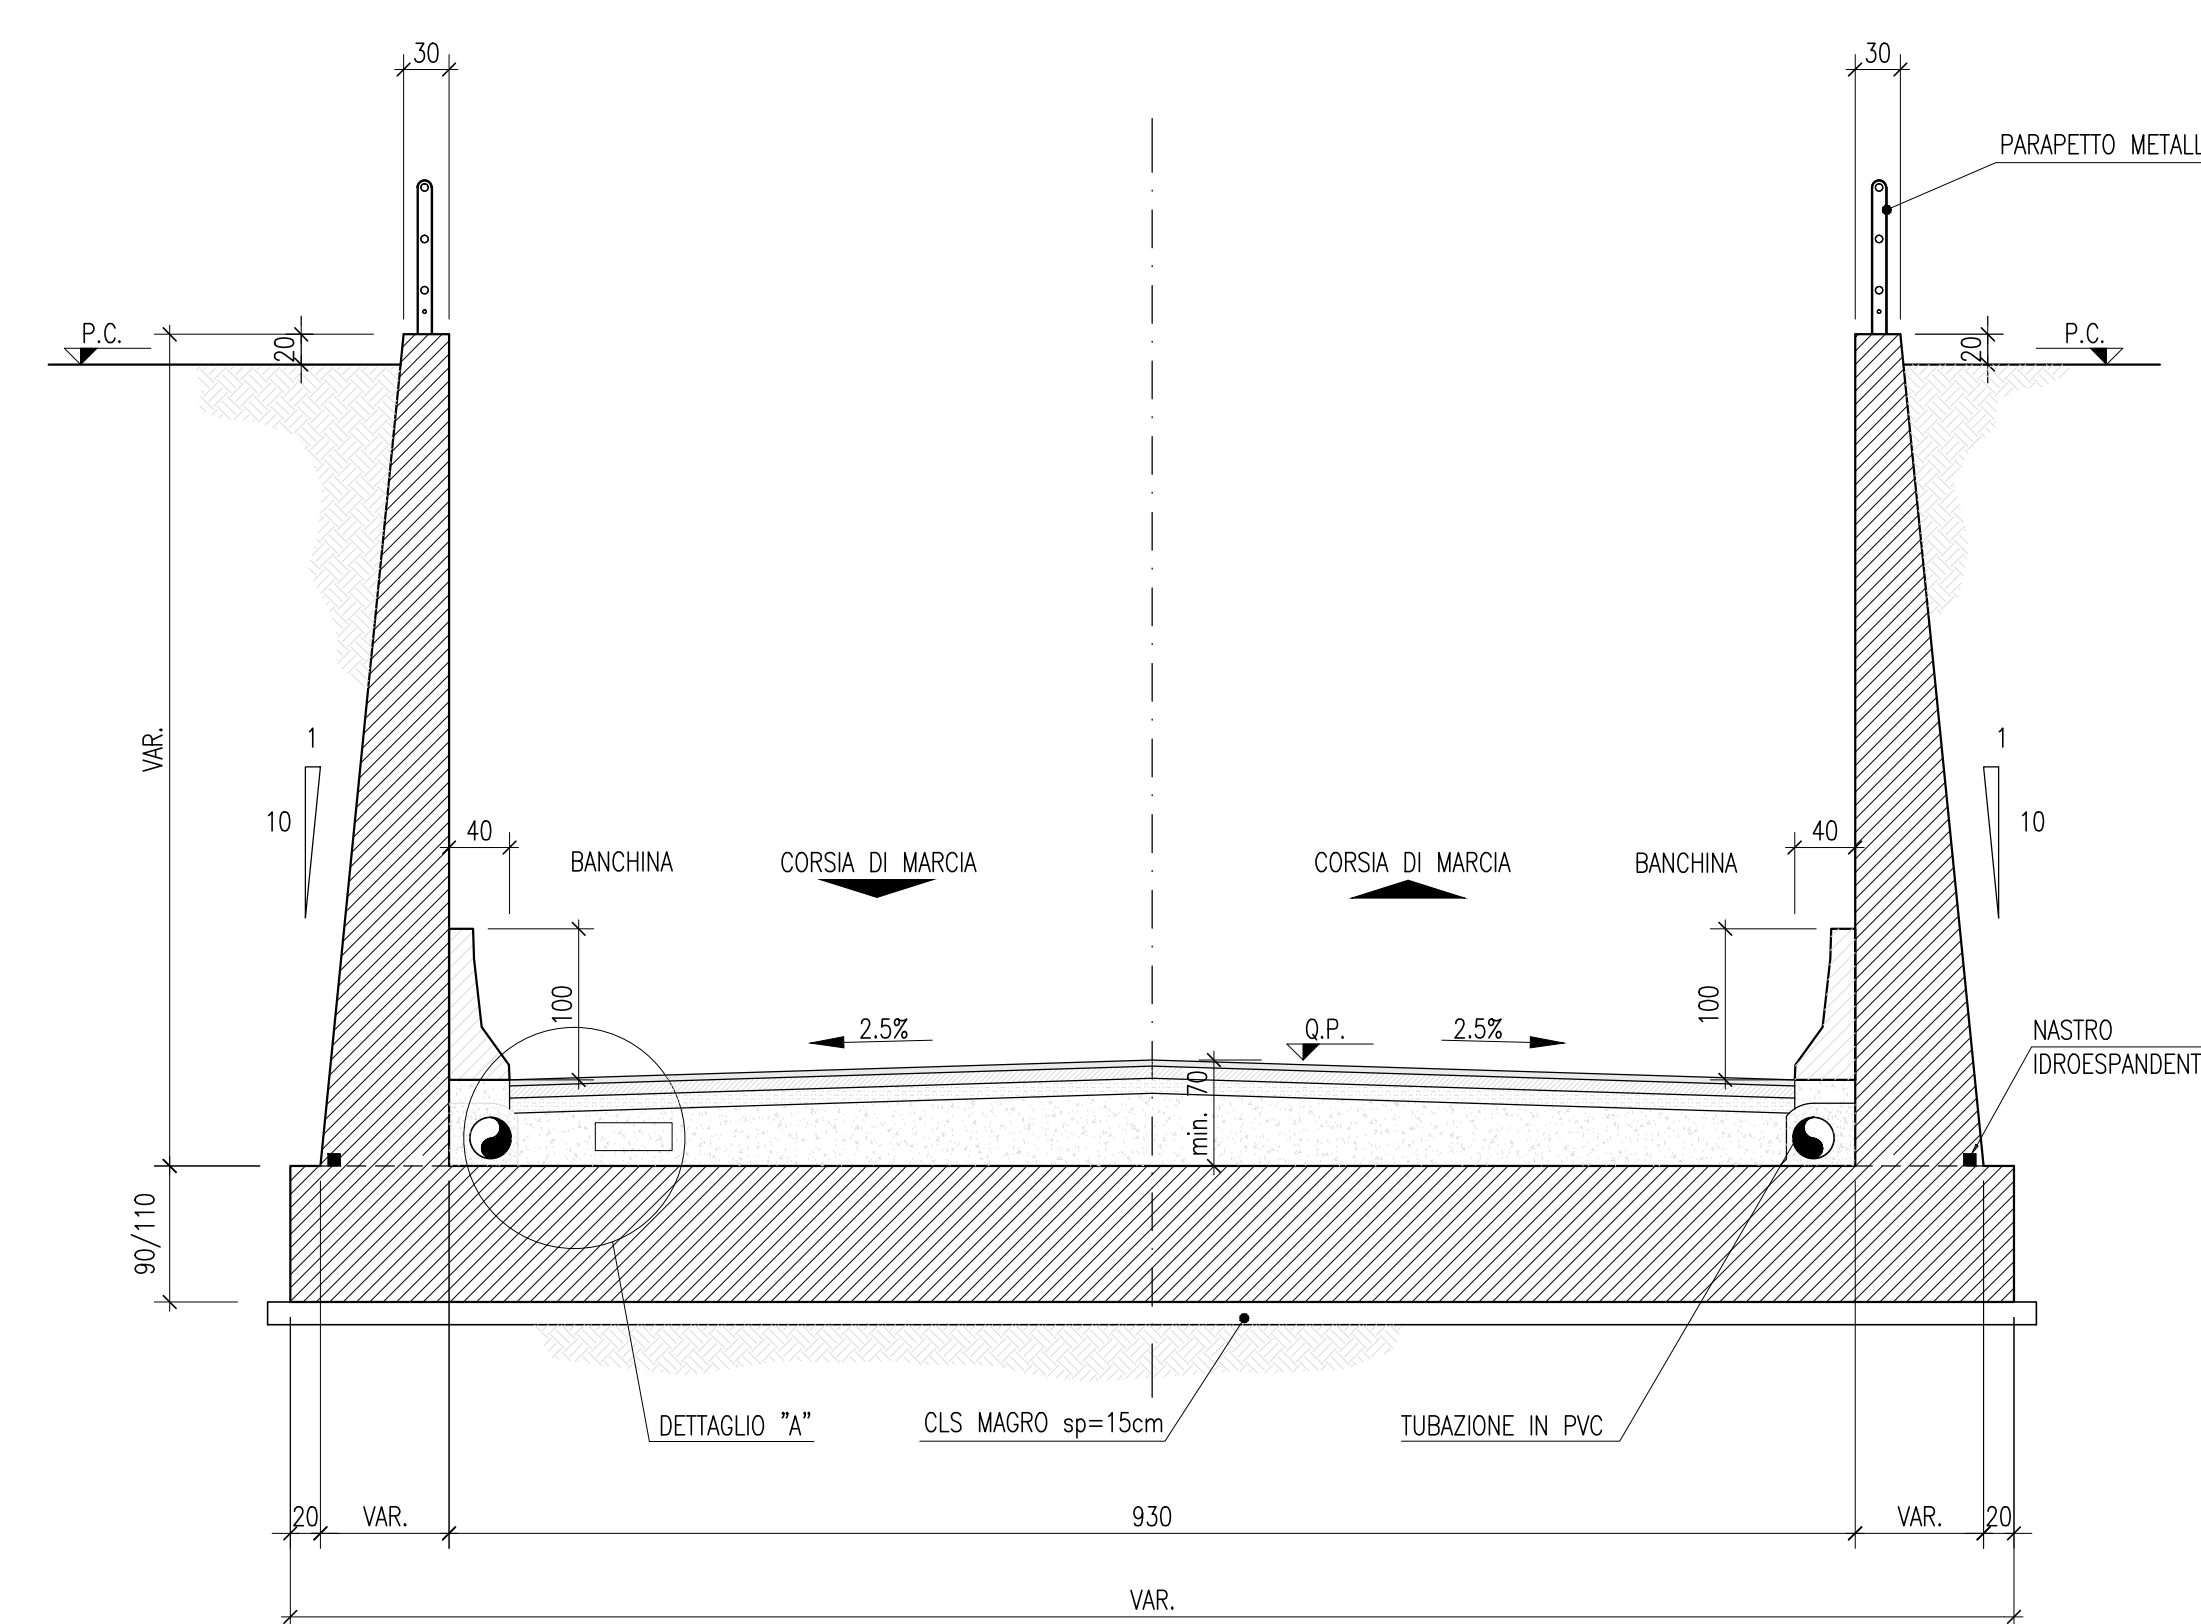


SEZIONE TIPO SPINGITUBO 1:50 (le dimensioni sono espresse in cm)

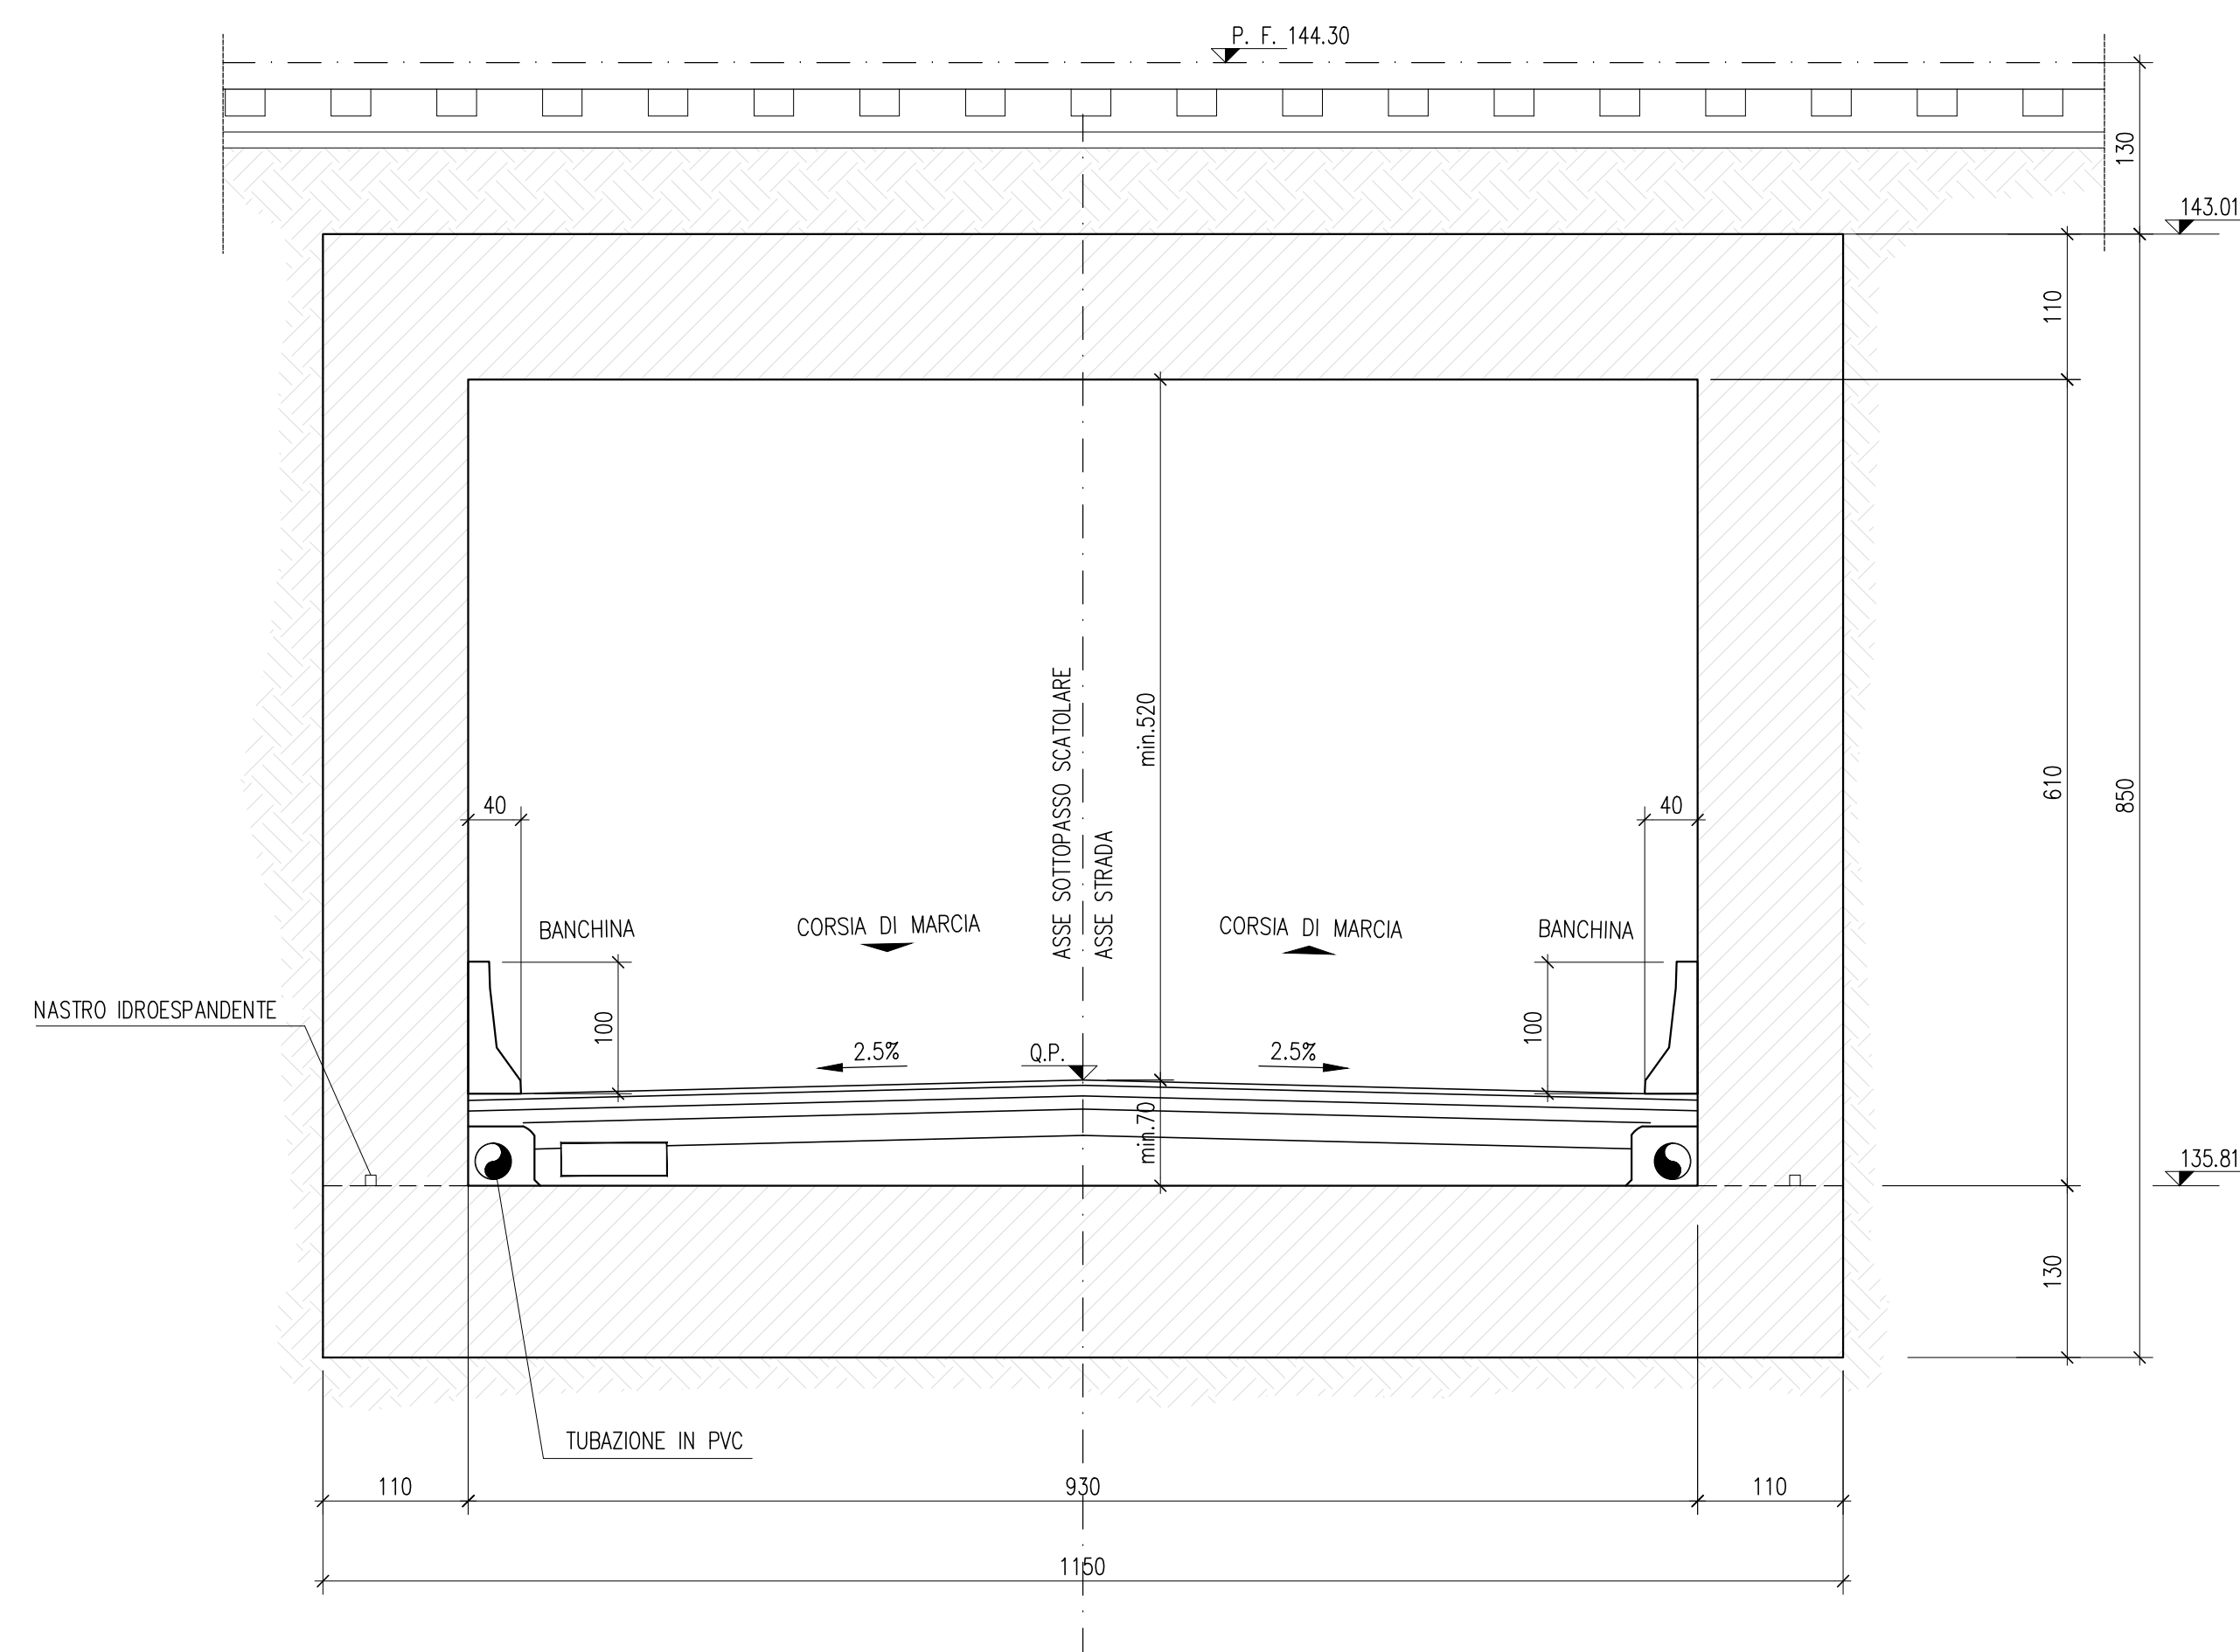


SEZIONE TIPO SCATOLARE BD ICBSE 1:50

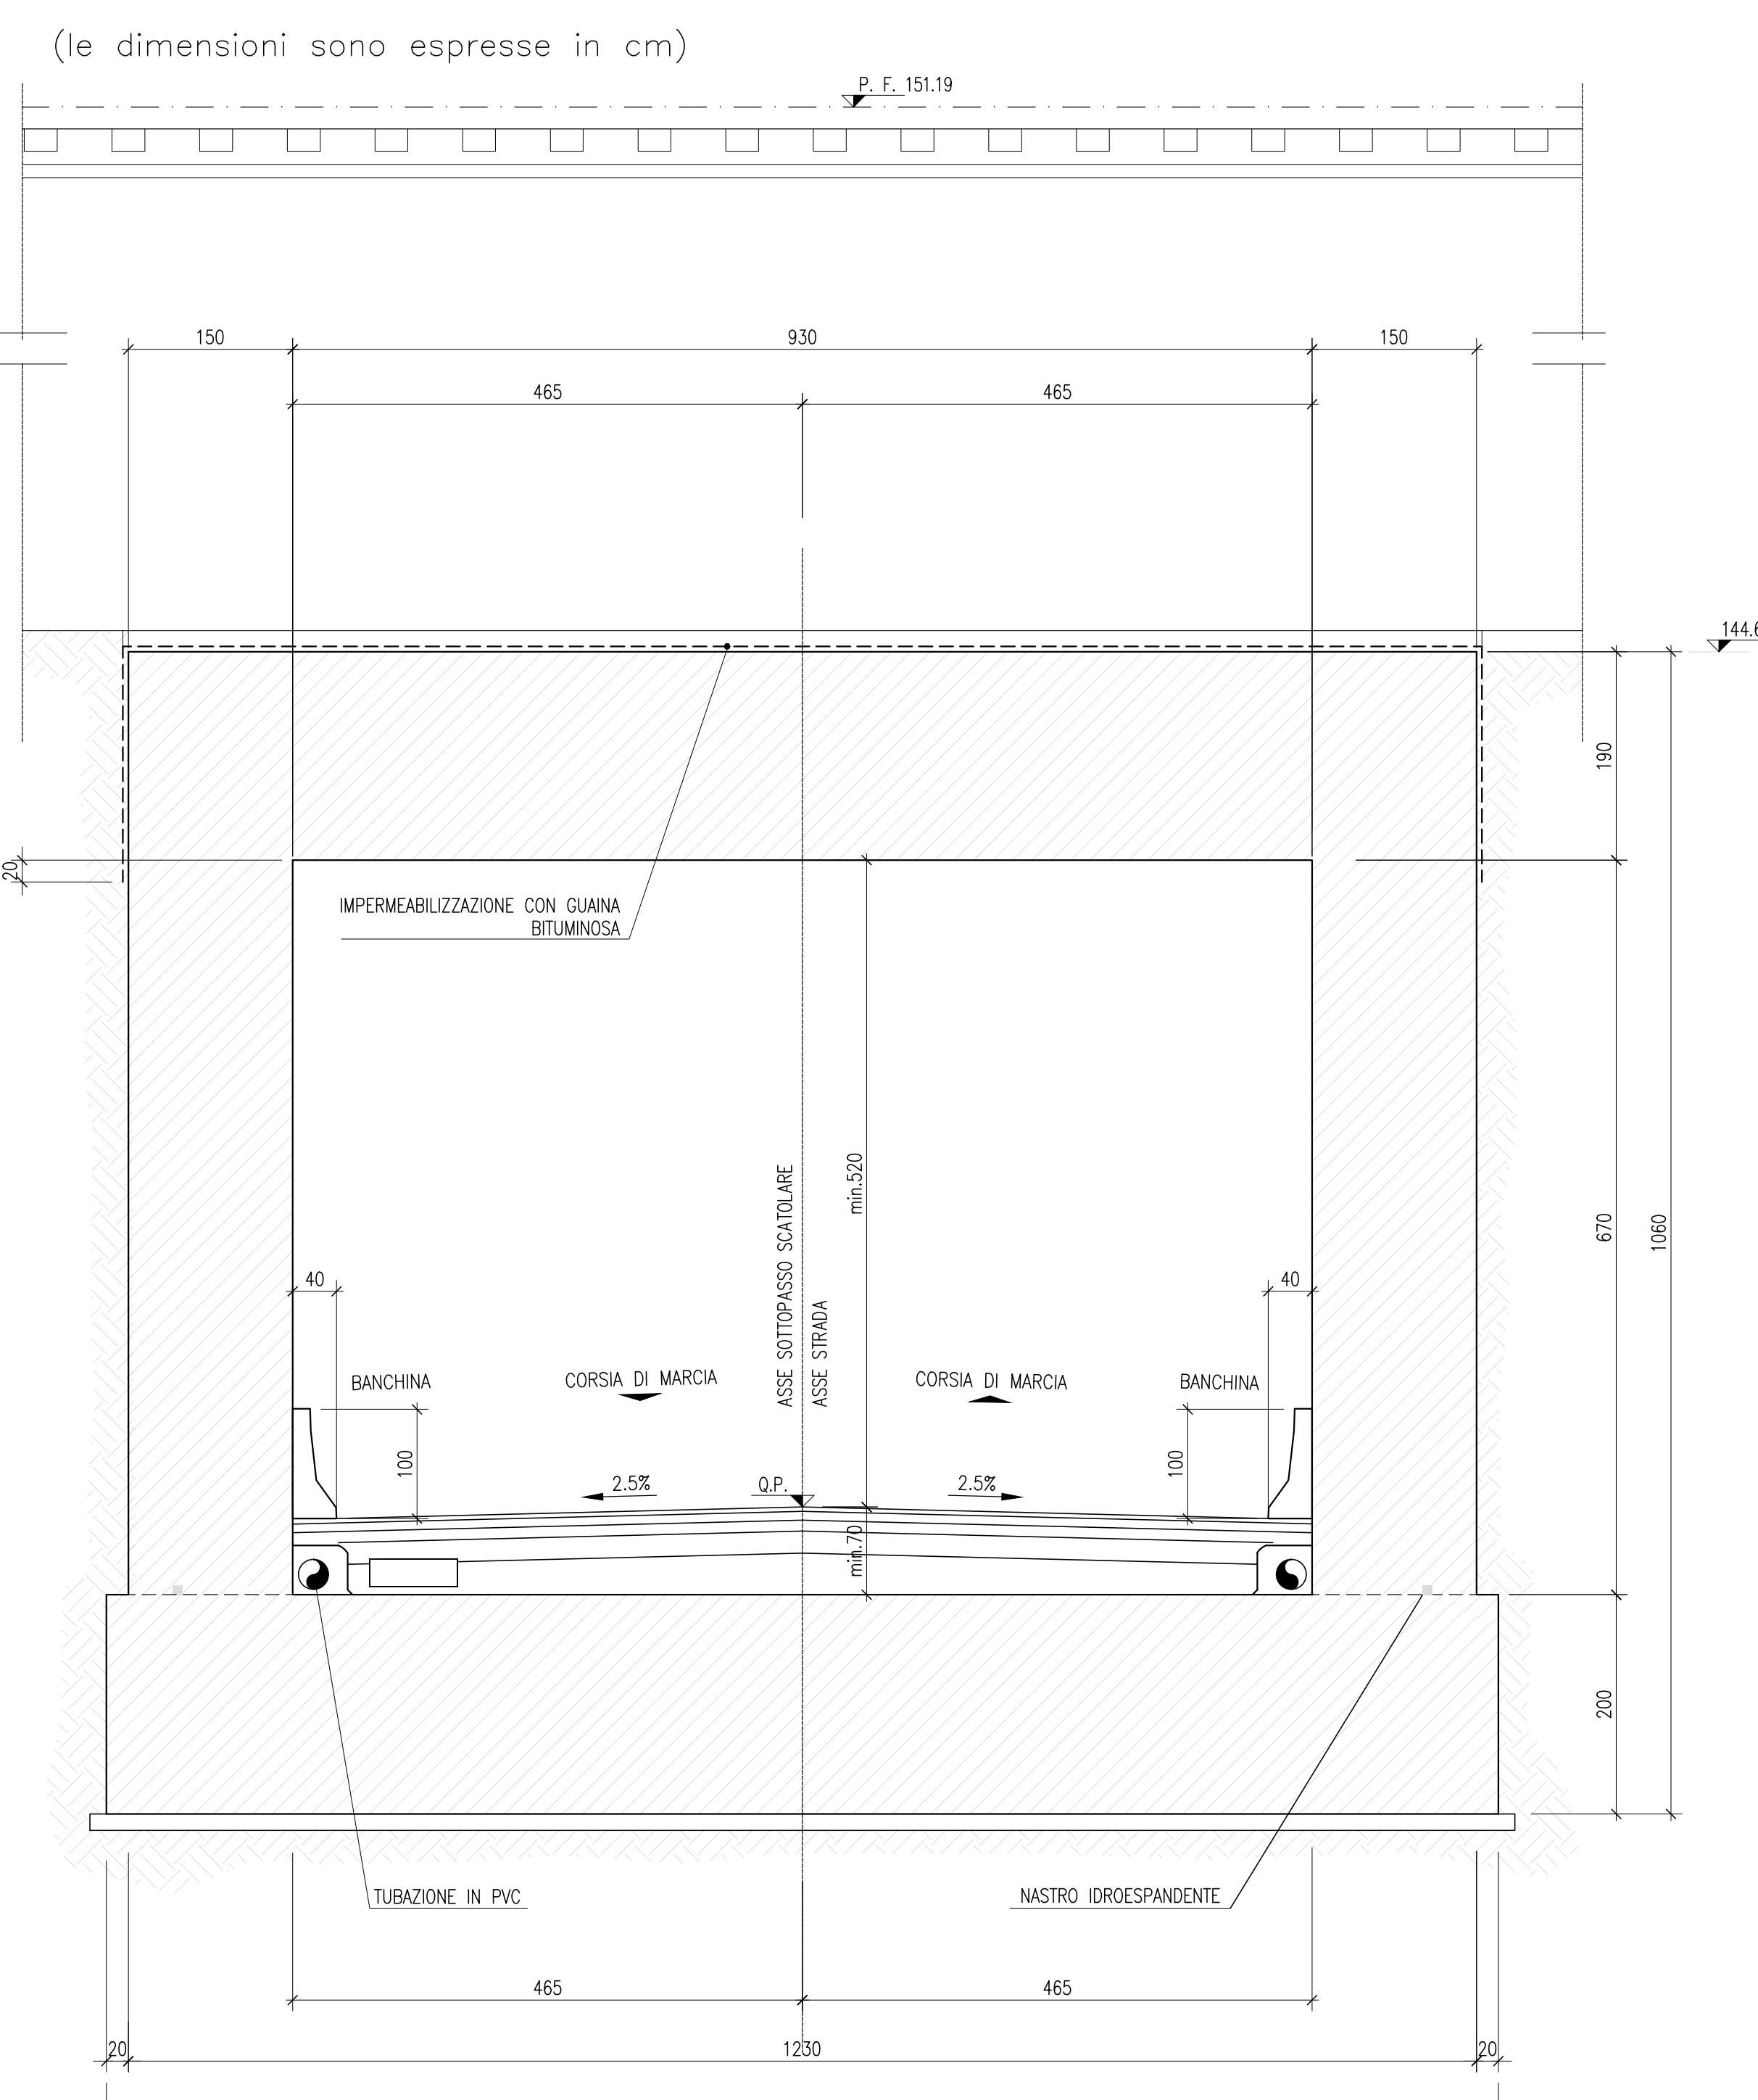


SEZIONE TIPO IN TRINCEA 1:50

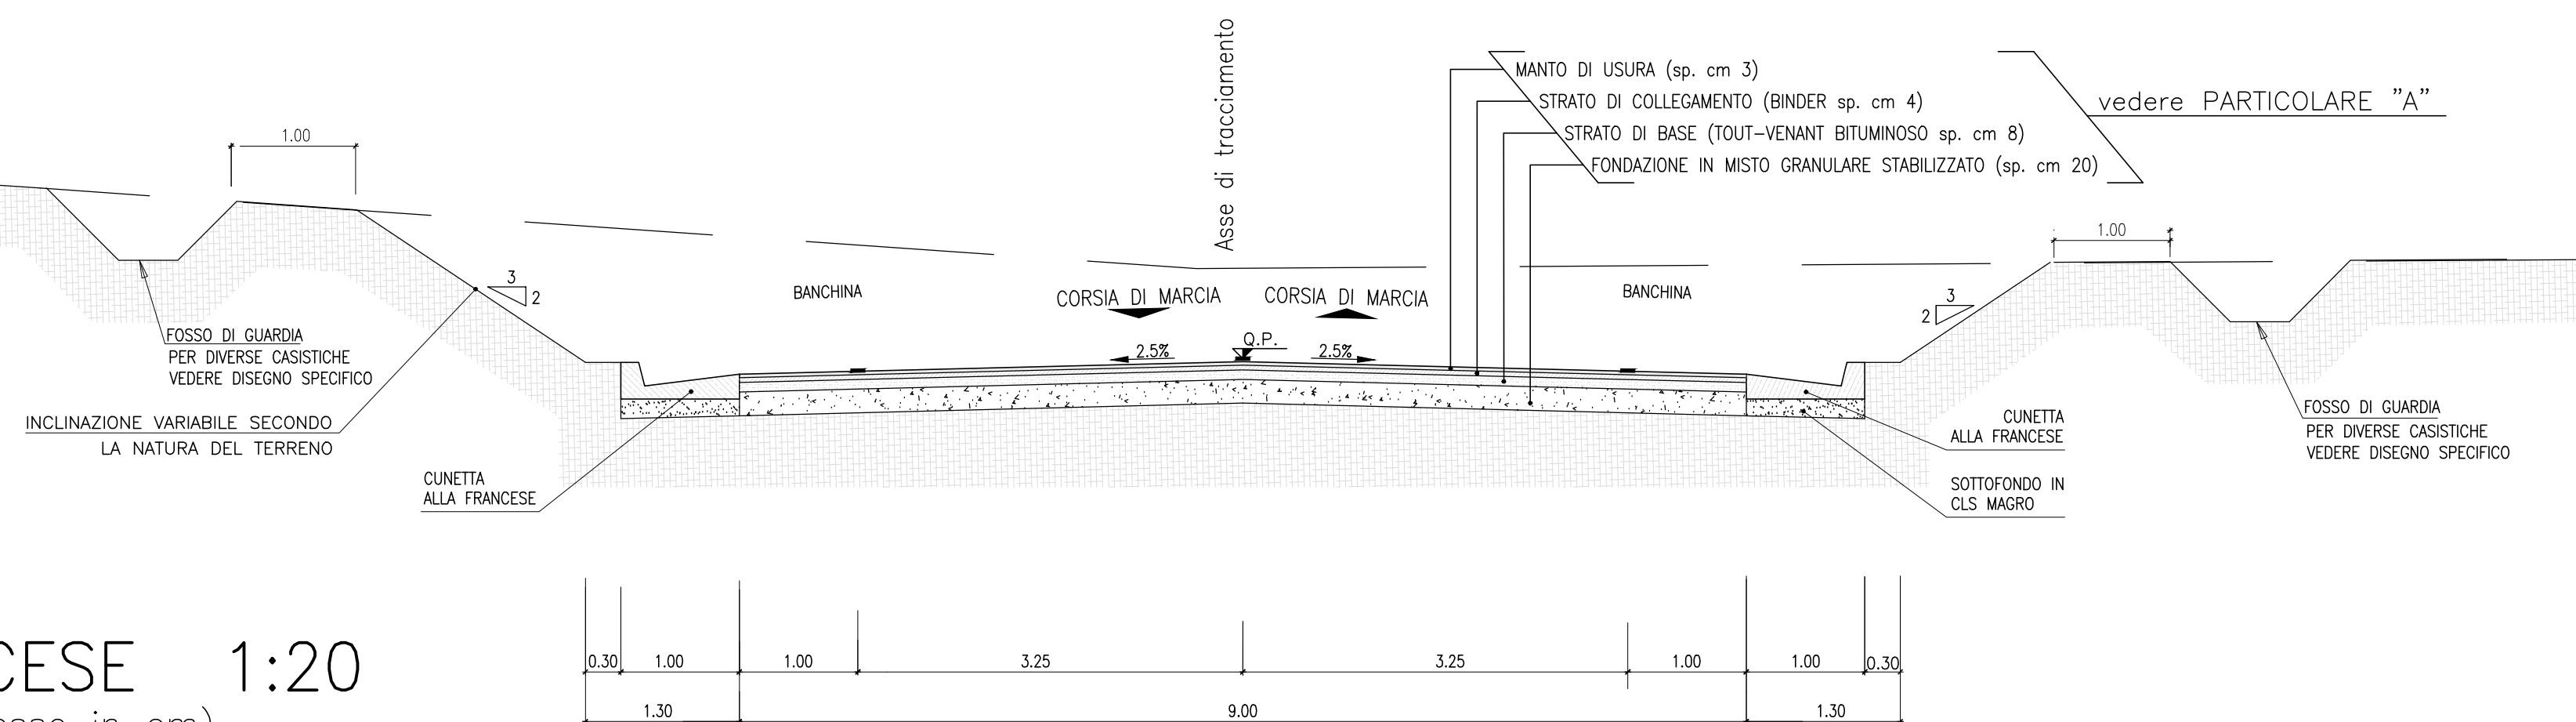


CUNETTA ALLA FRANCESE 1:20  
(le dimensioni sono espresse in cm)

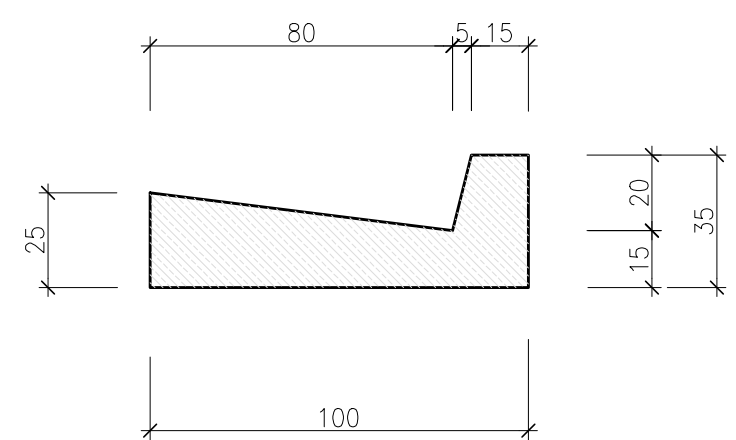

SEZIONE TIPO IN RILEVATO (H < 1.50 m) 1:50

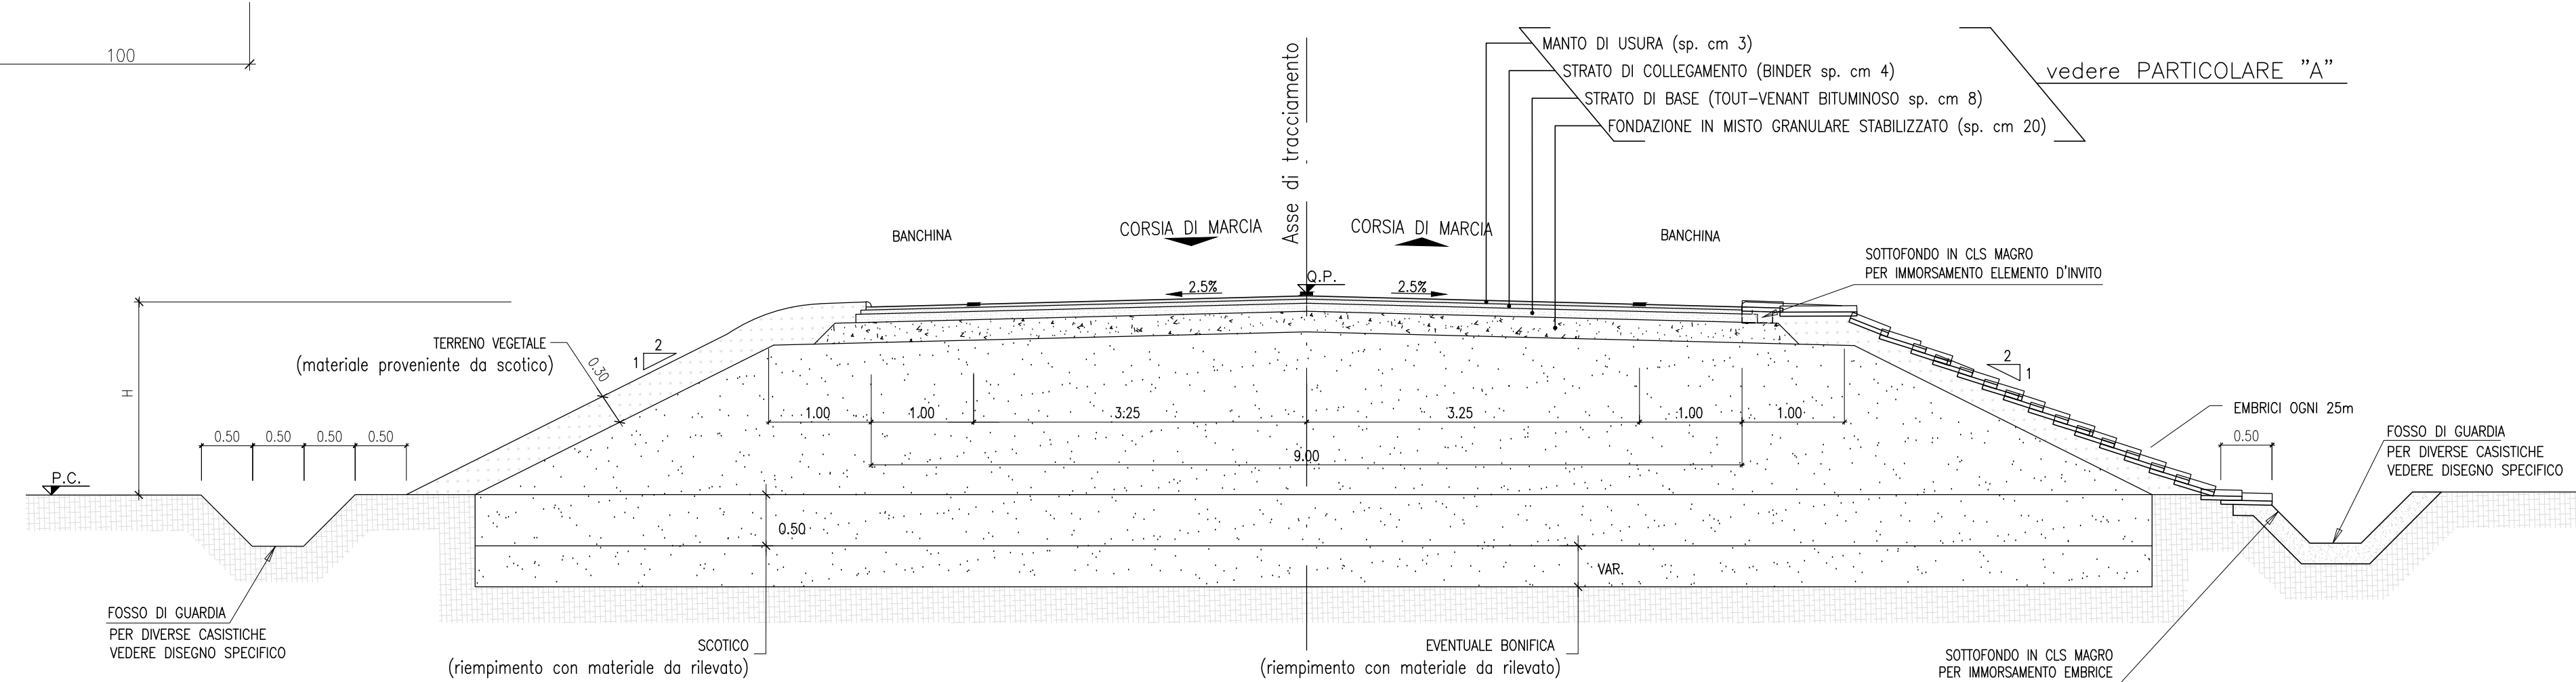

PARTICOLARE "A": PAVIMENTAZIONE 1:10

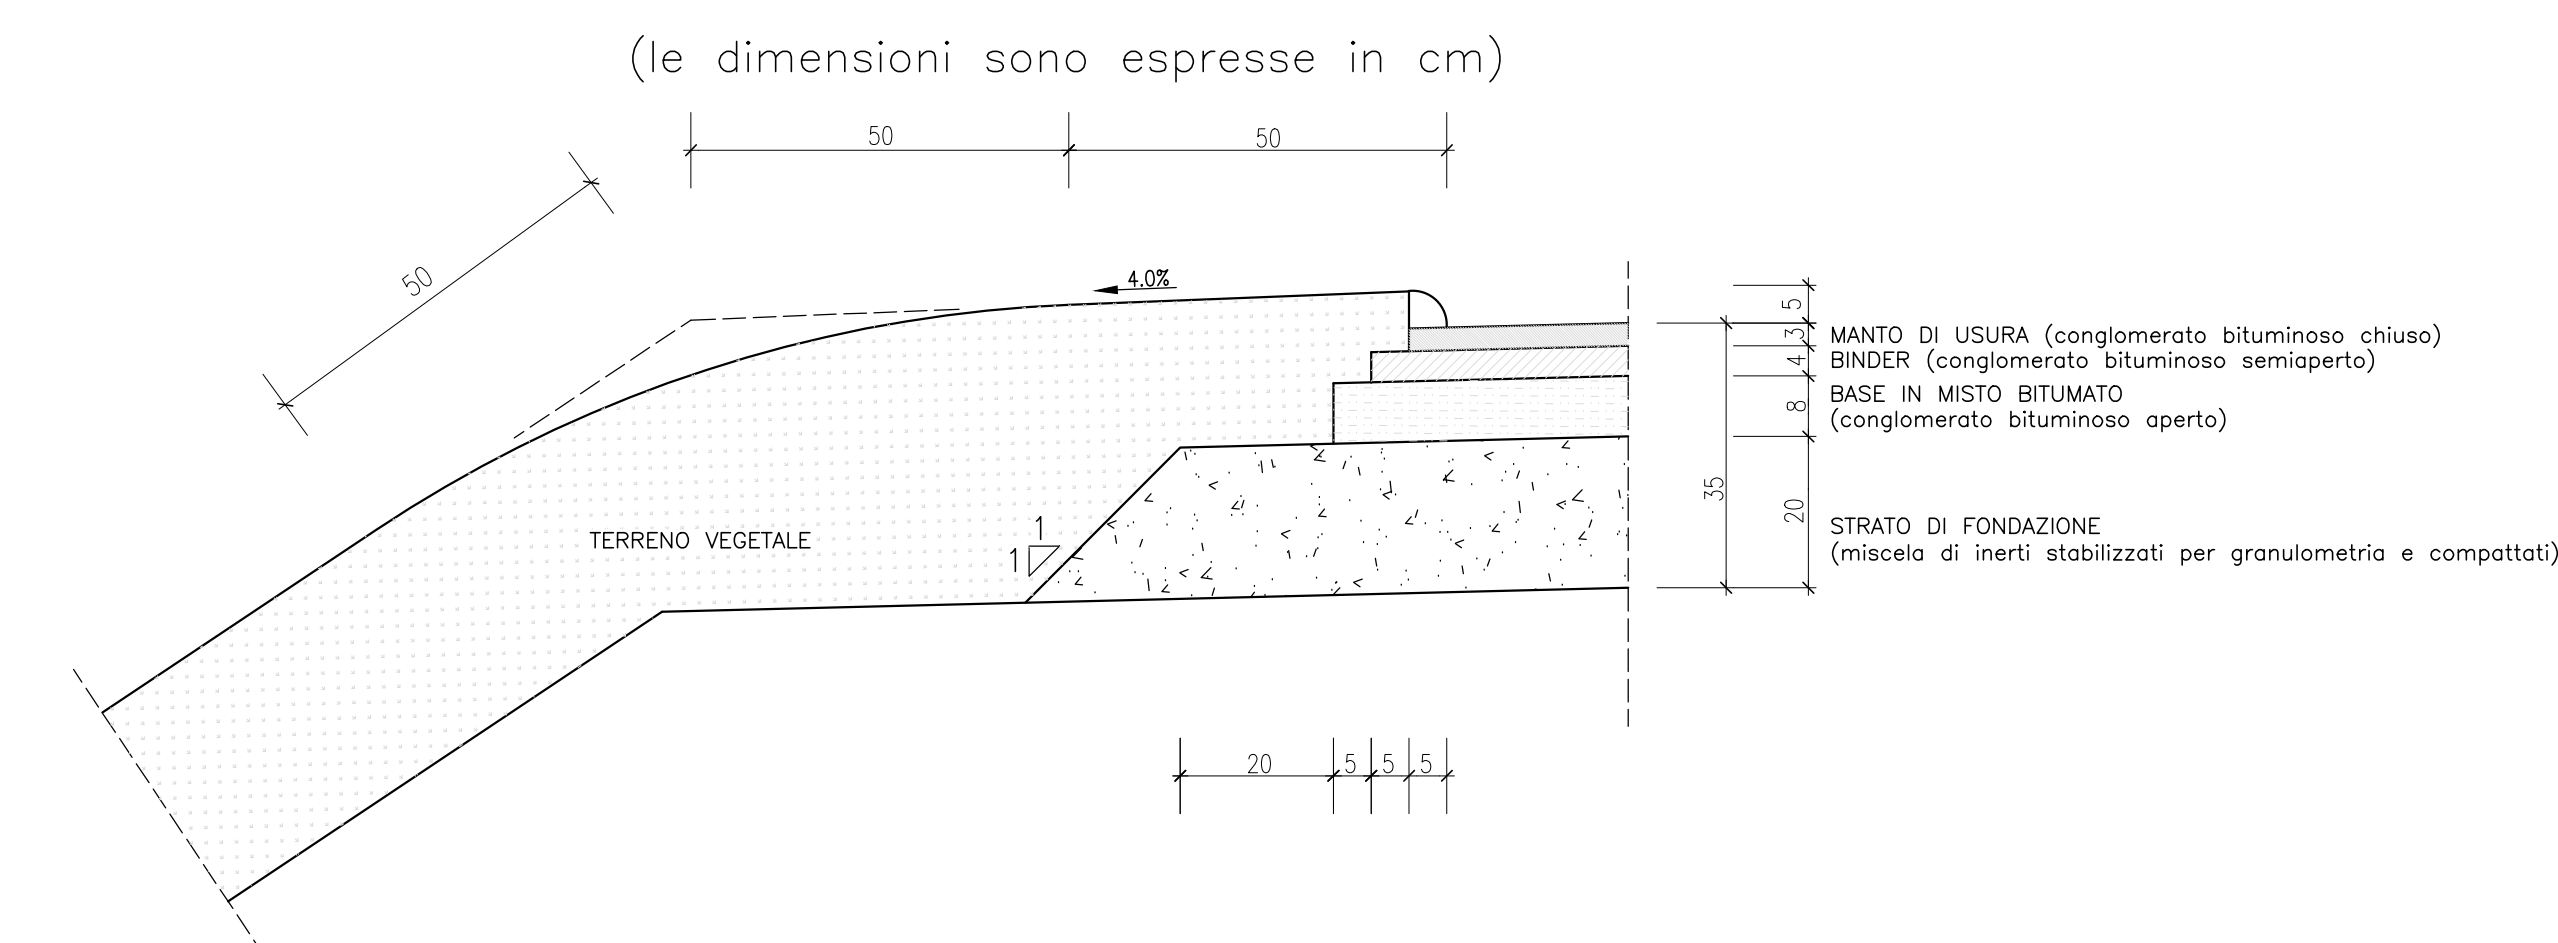

DESEGNI DI RIFERIMENTO

DESCRIZIONE	CODICE
RELAZIONE GENERALE DI PROGETTO	A202000E2RGLA800001
PLANIMETRIA DI PROGETTO	A202000E2P7SLA800001
PROFILO LONGITUDINALE	A202000E2P7SLA800001
SEZIONI TRASVERSALI - TAV.1	A202000E2W9TA800001
SEZIONI TRASVERSALI - TAV.2	A202000E2W9TA800002
SEZIONI TIPO	A202000E2W7TA800001
MANUFATTO SCATOLARE - PIANTA PROSPETTO E SEZIONI	A202000E2B8TA800001
MURI ANDATORI - PROFILO	A202000E2FAIT800001
MURI ANDATORI - SEZIONI TIPO CARPENTERIA	A202000E2B8TA800002
PLANIMETRIA MANUFATTI IN C.A.	A202000E2B8TA800001
FASI ESECUTIVE	A202000E2B8TA800001
MANUFATTO A SPINTA - PIANTA PROSPETTO SEZIONI	A202000E2B8SLA800003
RELAZIONE DI CALCOLO STRUTTURALE IN C.A.	A202000E2CLSLA800001
VASCA DI SOLLEVAMENTO E RACCOLTA ACQUE	A202000E2B8SLA800004
ROTATORIA PLANIMETRIA E SEZ TIPO	A202000E2P2IT800002
VIBILITA' DI CUCITURA PLANIMETRIA E SEZ TIPO	A202000E2P2IT800003
DRENAGGI ACQUE DI PIATTAFORMA	A202000E2P2IT800004
IMPIANTI D'ILLUMINAZIONE, SOLLEVAMENTO E AFFINI	A202000E2P2SLA800001
PLANIMETRIA STATO DI FATTO	A202000E2P2SLA800002
ELABORATI DI LINEA	
PLANIMETRIA ICDI BRESCIA EST DA KM 4+000.000 A KM 4+850.000	A202000E2P7F0001061
PROFILO LONGITUDINALE IC BRESCIA EST DAL KM 4+500 AL KM 4+868.383 BP	A202000E2P7F0001196
SEZIONI TRAV. IC BRESCIA EST DA KM 4+750.000 A KM 4+794.715 B.P.	A202000E2W9F0001233
PLAN. SIST. IDR. - IC BS EST KM 4+000.000 - KM 4+850.000	A202000E2P7F00002166

NOTE GENERALI

- Q.P. = QUOTA DI PROGETTO STRADALE
- Q.P. = PIANO DEL FERRO
- Q.F. = QUOTA DI FALDA (128.00 m)
- TUTTE LE MISURE SONO ESPRESSE IN METRI, SALVO OVE DIVERSAMENTE INDICATO
- PER LE DIMENSIONI DEI MURI AD "L" FARE RIFERIMENTO ALL'ELABORATO A202-00-0-E2-BB-000-A-0-003
- IL CODICE COMMESSA "A202" E' STATO SOSTITUITO CON "N05"

CARATTERISTICHE DEI MATERIALI

COMMITTENTE:

ALTA SORVEGLIANZA:

GENERAL CONTRACTOR:

INFRASTRUTTURE FERROVIARIE STRATEGICHE DEFINITE DALLA LEGGE OBIETTIVO N. 443/01  
LINEA A.V. /A.C. TORINO - VENEZIA Tratta MILANO - VERONA  
Lotto funzionale Brescia-Verona  
PROGETTO DEFINITIVO

SOTTOVIA PODERALE ALLA PROGRESSIVA 4+774.731 ITC BRESCIA EST  
SEZIONI TIPO

Rev.	Data	Descrizione	Rev.	Data	Verificato	Data	Approvato	Data	Autore	Consortio
0	31/03/14	EMMISSIONE PER CDS	1	31/03/14		31/03/14		31/03/14		Cepav due
1			2							Project Director
2			3							Project Director
3										