


DESCRIZIONE	CODICE
RELAZIONE GENERALE DI PROGETTO	A2020002R05L8A00001
PLANIMETRIA DI PROGETTO	A2020002P75L8A00001
PROFILO LONGITUDINALE	A2020002P75L8A00001
SEZIONI TRASVERSALI - Tav.1	A2020002W91T8A00001
SEZIONI TRASVERSALI - Tav.2	A2020002W91T8A00002
SEZIONI TIPO	A2020002W21T8A00001
MANUFATTO SCATOLARE - PIANTA PROSPETTO E SEZIONI	A2020002E28B1T8A00001
MURI ANDATORI - PROFILO	A2020002E28B1T8A00002
MURI ANDATORI - SEZIONI TIPO CARPENTERIA	A2020002E28B1T8A00002
PLANIMETRIA MANUFATTI IN C.A.	A2020002E28B1T8A00001
FASI ESECUTIVE	A2020002E28B1T8A00001
MANUFATTO A SPINTA - PIANTA PROSPETTO SEZIONI	A2020002E28B1T8A00003
RELAZIONE DI CALCOLO STRUTTURALE IN C.A.	A2020002C2CL8A00001
VASCA DI SOLLEVAMENTO E RACCOLTA ACQUE	A2020002E28B1T8A00004
ROTATORIA PLANIMETRIA E SEZ TIPO	A2020002E28B1T8A00002
VABILITA' DI CUCITURA PLANIMETRIA E SEZ TIPO	A2020002E28B1T8A00003
DRENAGGI ACQUE DI PIATTAFORMA	A2020002E28B1T8A00004
IMPIANTI D'ILLUMINAZIONE, SOLLEVAMENTO E AFFINI	A2020002E28B1T8A00001
PLANIMETRIA STATO DI FATTO	A2020002E28B1T8A00002
ELABORATI DI LINEA	
PLANIMETRIA ICDI BRESCIA EST DA KM 4+000.000 A KM 4+850.000	A2020002E277F0001061
PROFILO LONGITUDINALE IC BRESCIA EST DAL KM 4+500 AL KM 4+868.383 BP	A2020002E277F0001196
SEZIONI TRASV. IC BRESCIA EST DA KM 4+750.000 A KM 4+794.715 B.P.	A2020002E277F0001233
PLAN. SIST. IDR. - IC BS EST KM 4+000.000 - KM 4+850.000	A2020002E277F0001266


NOTE GENERALI

- La quota di folda di progetto è assunta a 128,00 m s.l.m.
- Al di fuori delle zone "in prossimità" della linea storica, aprire gli scavi con pendenza 3/2 fino alla quota di imposta delle fondazioni.
- Per caratteristiche materiali e incidenza fare riferimento all'elaborato A202-00-D-E2-QX-SL0000-001

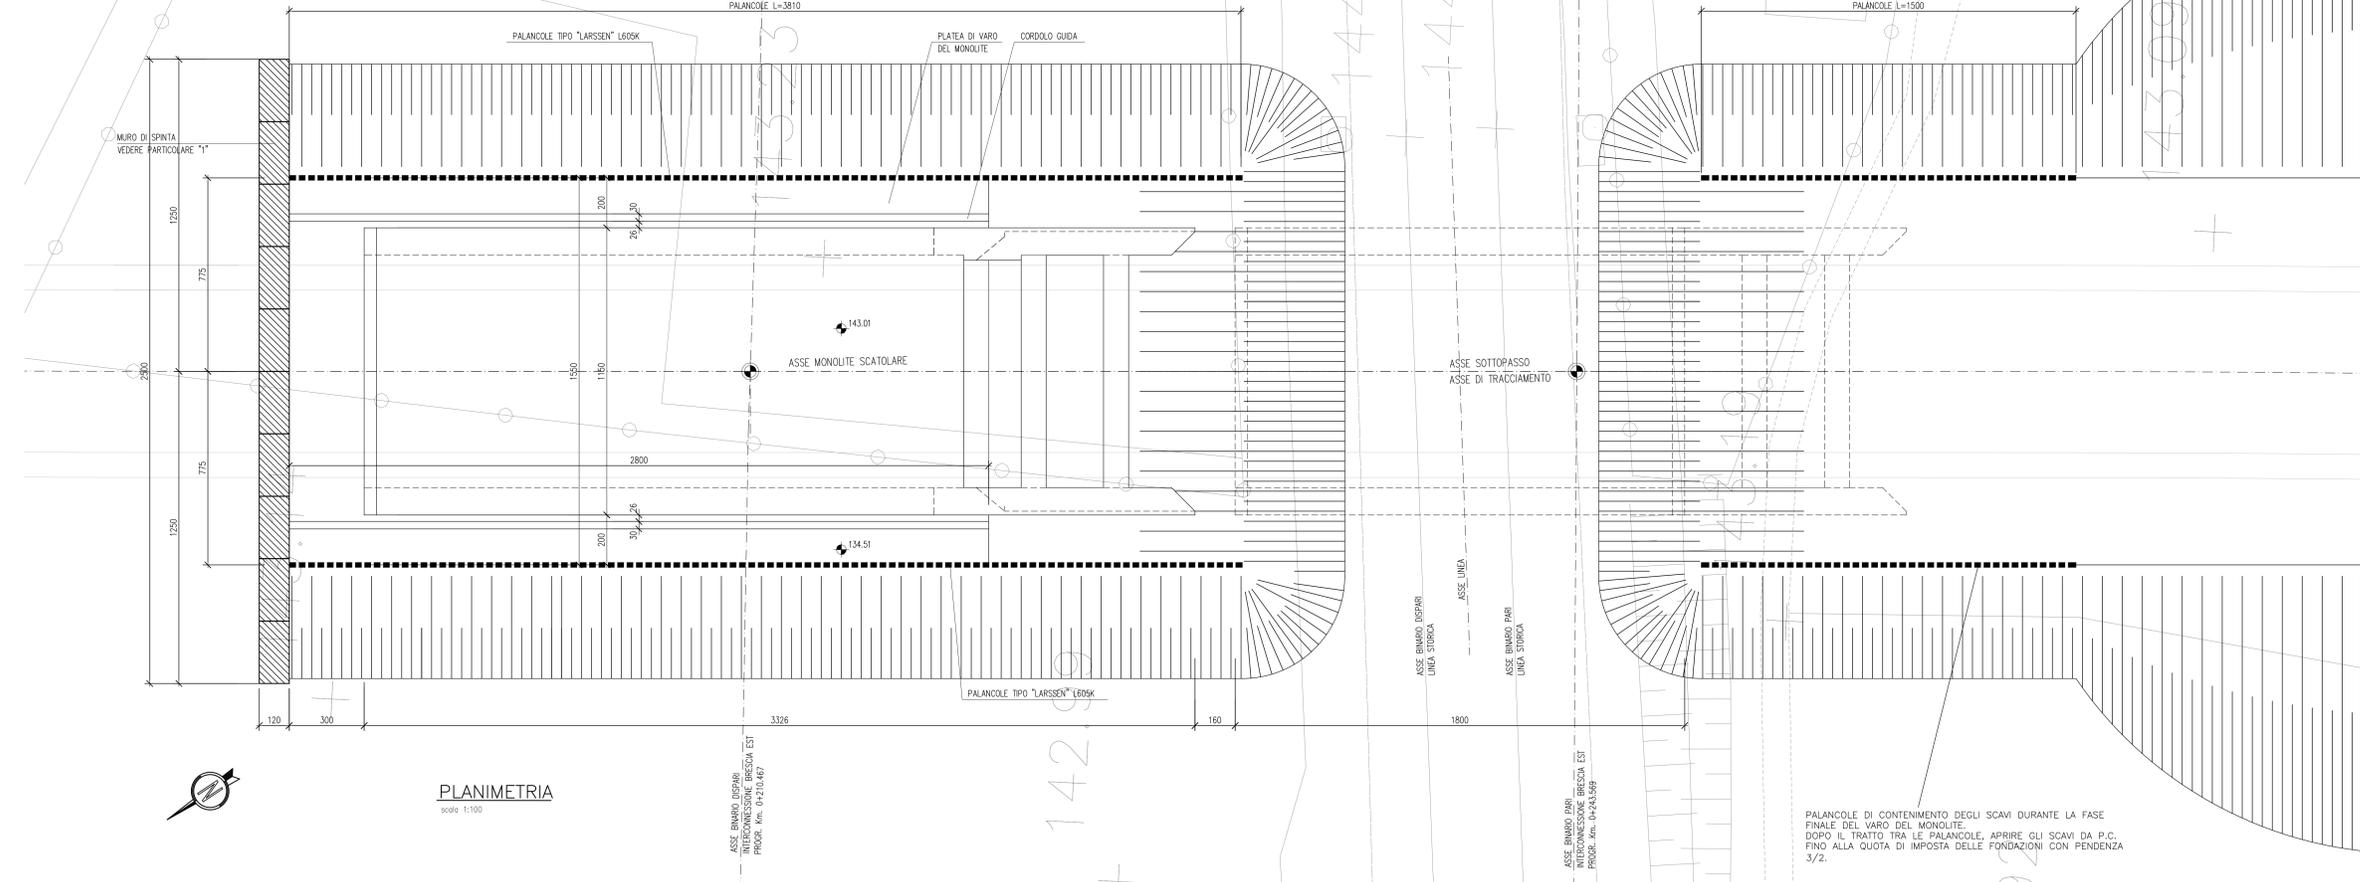


PLANIMETRIA
scala 1:100


PROFILO LONGITUDINALE
scala 1:100

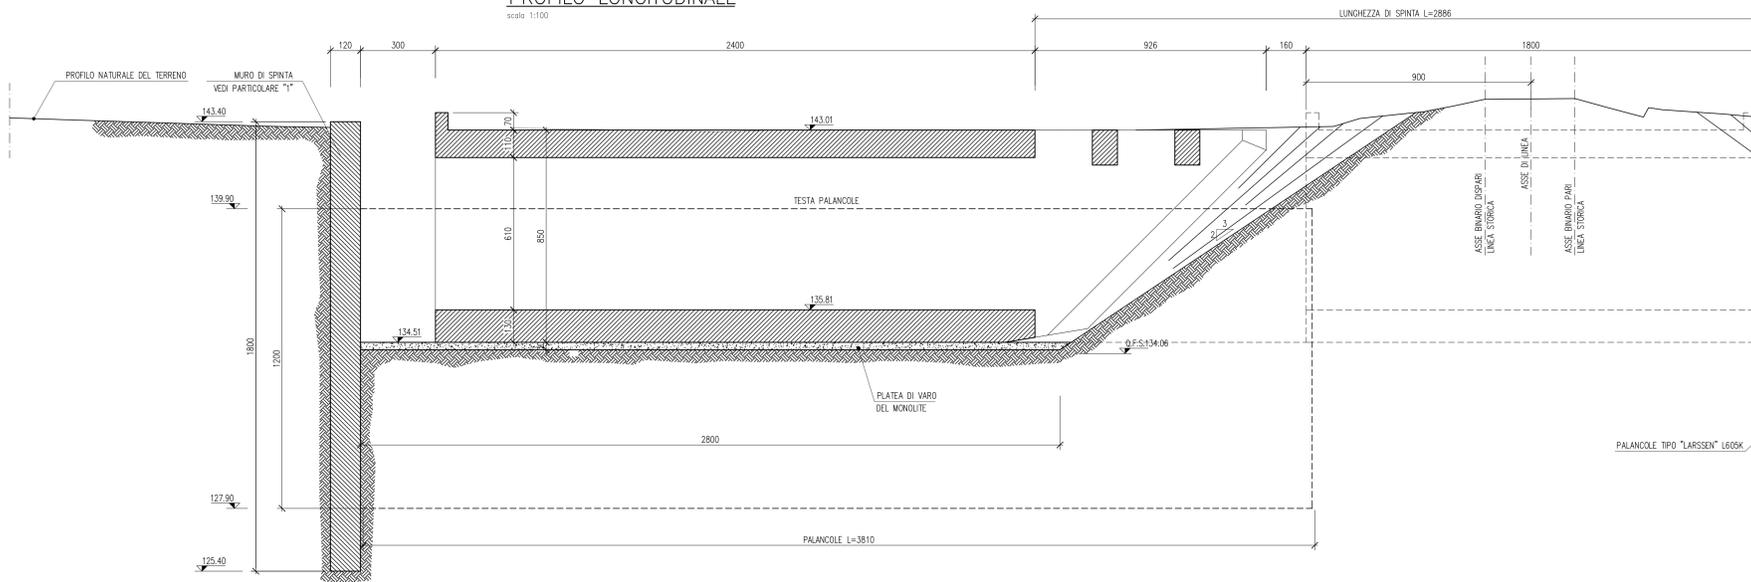


SEZIONE TRASVERSALE
scala 1:100

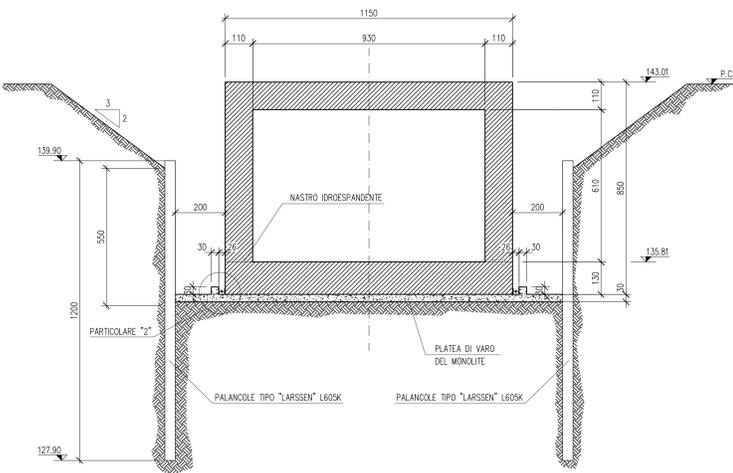

SEZIONE

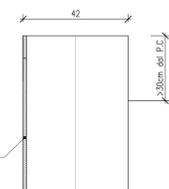

PARTICOLARE PALANCOLE
scala 1:10

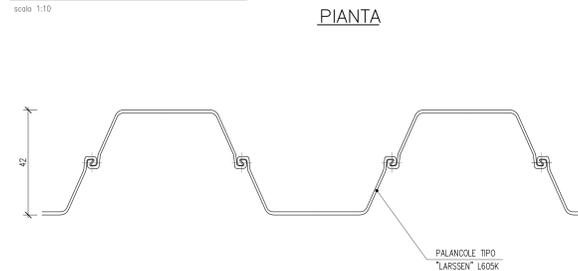


PIANTA


FASI ESECUTIVE

- FASE 1 - Realizzazione scavi di sbancamento fino alla quota di imposta dei cordoli guida e realizzazione dei diaframmi in c.a.
- FASE 2 - Approfondimento degli scavi fino alla quota di imposta delle palancole e infissione delle palancole stesse.
- FASE 3 - Approfondimento degli scavi fino alla quota di imposta della soletta di varo
- FASE 4 - Getto della soletta di varo e del manufatto a spinta.
- FASE 5 - Posizionamento del ponte "Essen"
- FASE 6 - Varo del manufatto a spinta

PARTICOLARE "1"
scala 1:50

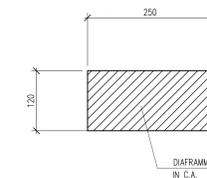


PARTICOLARE "2"
scala 1:25

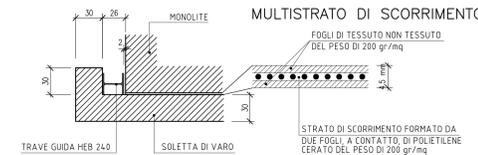

COMMITTENTE: 

ALTA SORVEGLIANZA: 

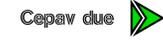GENERAL CONTRACTOR: 

INFRASTRUTTURE FERROVIARIE STRATEGICHE DEFINITE DALLA LEGGE OBIETTIVO N. 443/01
LINEA A.V./A.C. TORINO - VENEZIA Tratta MILANO - VERONA
Lotto funzionale Brescia-Verona
PROGETTO DEFINITIVO

SOTTOVIA PODERALE ALLA PROGRESSIVA 4+774.731 ITC BRESCIA EST
FASI ESECUTIVE

Verificato	Data	Approvato	Data

COMMESSA LOTTO FASE ENTE TIPO DOC. OPERA/DISCIPLINA PROG. REV. SCALA

IN05 00 D E2 PZ SLA800 002 0 VARE

Rev.	Data	Descrizione	Reg.	Data	Verificato	Data	Approvato	Data	Autore	Consorto
0	31/03/14	EMISSIONE PER CDS		31/03/14		31/03/14		31/03/14		
1										
2										
3										

SAIPEM S.p.A. COMM. 032121 Data: 31/03/14 Doc: N41074_09.dwg

Progetto cofinanziato dalla Unione Europea

CUP: F81H9100000008