SEZIONE ORIZZONTALE

scala 1:50

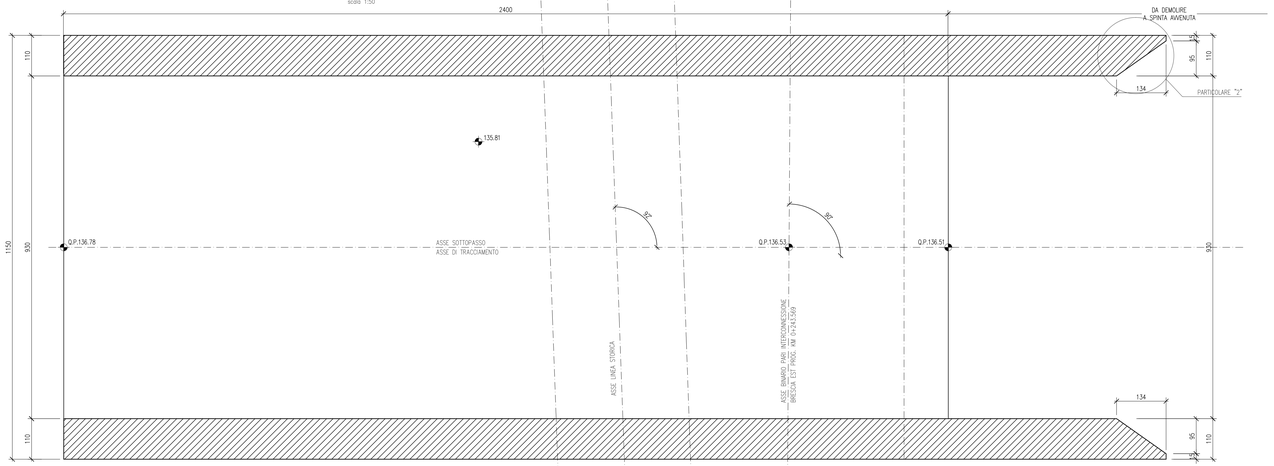

PIANTA

scala 1:50

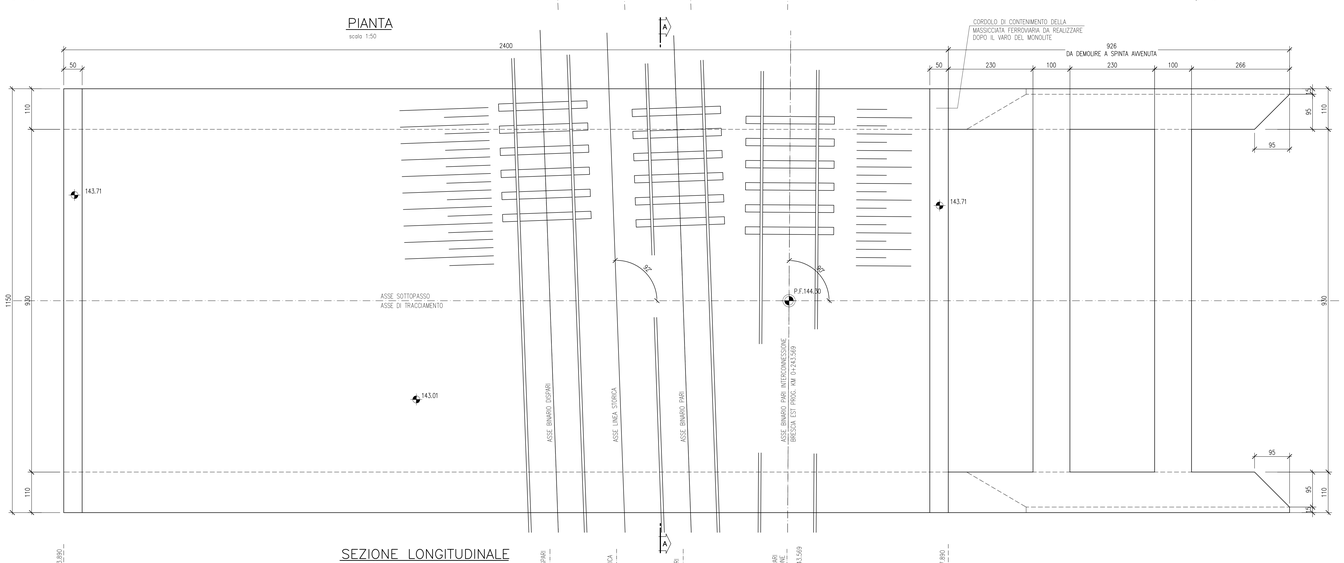

SEZIONE LONGITUDINALE

scala 1:50

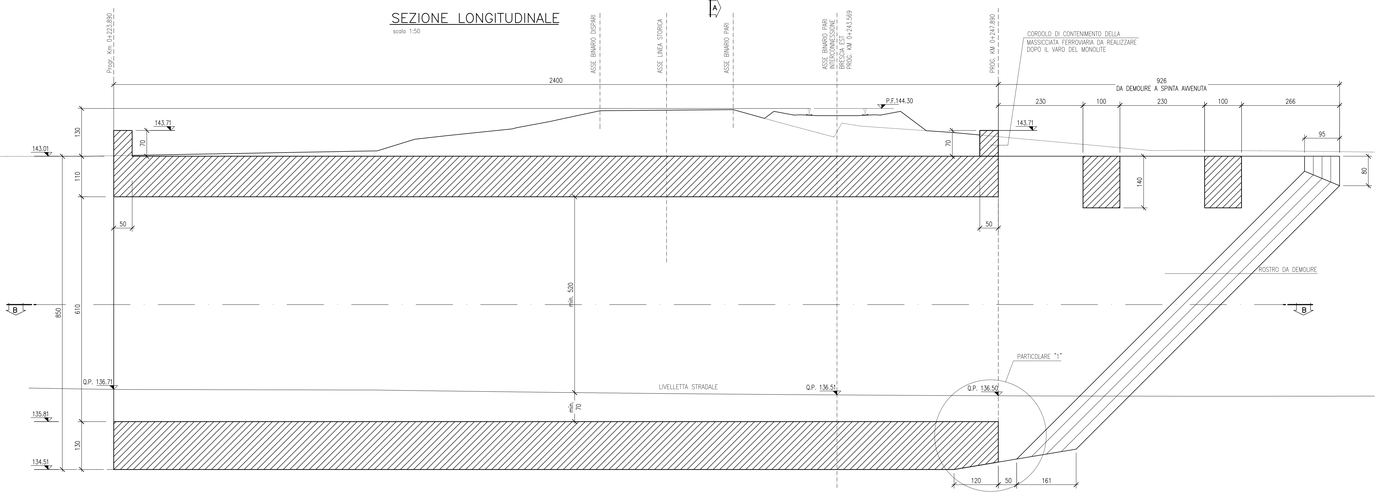

SEZIONE A–A

scala 1:50

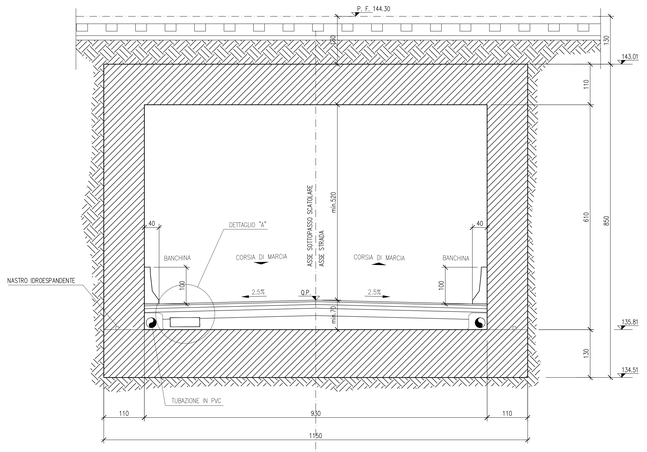

DETTAGLIO "A"

scala 1:10

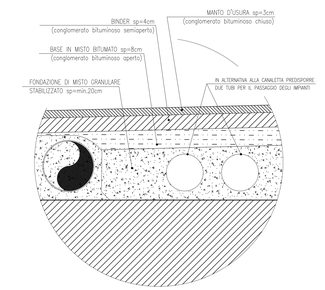

PARTICOLARE "2"

scala 1:25

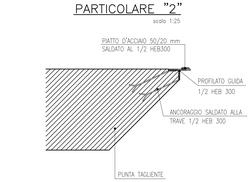

PARTICOLARE "1"

scala 1:25

SEZIONE X–X

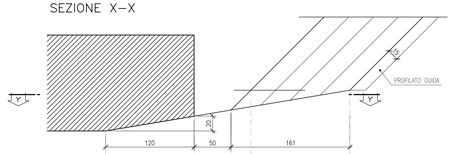

SEZIONE Y–Y

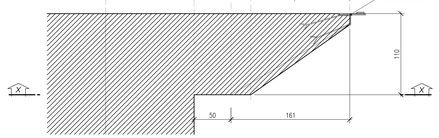

DISEGNI DI RIFERIMENTO

DESCRIZIONE	CODICE
RELAZIONE GENERALE DI PROGETTO	A202000E2RGSLA800001
PLANIMETRIA DI PROGETTO	A202000E2P7SLA800001
PROFILO LONGITUDINALE	A202000E2F7SLA800001
SEZIONI TRASVERSALI – TAV.1	A202000E2W9TA800001
SEZIONI TRASVERSALI – TAV.2	A202000E2W9TA800002
SEZIONI TIPO	A202000E2WZITA800001
MANUFATTO SCATOLARE – PIANTA PROSPETTO E SEZIONI	A202000E2BBITA800001
MURI ANDATORI – PROFILO	A202000E2FAITA800001
MURI ANDATORI – SEZIONI TIPO CARPENTERIA	A202000E2BBITA800002
PLANIMETRIA MANUFATTI IN C.A.	A202000E2B9TA800001
FASI ESECUTIVE	A202000E2B9ITA800001
MANUFATTO A SPINTA – PIANTA PROSPETTO SEZIONI	A202000E2BBSLA800003
RELAZIONE DI CALCOLO STRUTTURALE IN C.A.	A202000E2CLSLA800001
VASCA DI SOLLEVAMENTO E RACCOLTA ACQUE	A202000E2BBSLA800004
ROTATORIA PLANIMETRIA E SEZ TIPO	A202000E2P2ITA800002
VIABILITA' DI CUCITURA PLANIMETRIA E SEZ TIPO	A202000E2P2ITA800003
DRENAGGI ACQUE DI PIATTAFORMA	A202000E2P2ITA800004
IMPIANTI D'ILLUMINAZIONE, SOLLEVAMENTO E AFFINI	A202000E2P2SLA800001
PLANIMETRIA STATO DI FATTO	A202000E2P7SLA800002
ELABORATI DI LINEA	
PLANIMETRIA ICDI BRESCIA EST DA KM 4+000.000 A KM 4+850.000	A202000E2P7F0001061
PROFILO LONGITUDINALE IC BRESCIA EST DAL KM 4+500 AL KM 4+868.383 BP	A202000E2F7F0001196
SEZIONI TRASV. IC BRESCIA EST DA KM 4+750.000 A KM 4+794.715 B.P.	A202000E2W9F0001233
PLAN. SIST. IDR. – IC BS EST KM 4+000.000 – KM 4+850.000	A202000E2P7D0002166

– IL CODICE COMMESSA "A202" E' STATO SOSTITUITO CON "IN05"

NOTE GENERALI

– La quota di falda di progetto è assunta a 128.00 m s.l.m.

– Al di fuori delle zone in prossimita' della linea storica, aprire gli scavi con pendenza 3/2 fino alla quota di imposta delle fondazioni.

– Per caratteristiche materiali e incidenze fare riferimento all'elaborato A202–00–D–E2–QX–SL0000–001

COMMITTENTE: RFI RETE FERROVIARIA ITALIANA GRUPPO FERROVIE DELLO STATO ITALIANE

ALTA SORVEGLIANZA: ITALFERR GRUPPO FERROVIE DELLO STATO ITALIANE

GENERAL CONTRACTOR: Cepav due

INFRASTRUTTURE FERROVIARIE STRATEGICHE DEFINITE DALLA LEGGE OBIETTIVO N. 443/01

LINEA A.V. /A.C. TORINO - VENEZIA Tratta MILANO - VERONA
Lotto funzionale Brescia-Verona
PROGETTO DEFINITIVO

SOTTOVIA PODERALE ALLA PROGRESSIVA 4+774.731 ITC BRESCIA EST
MANUFATTO A SPINTA
PIANTE, PROSPETTI E SEZIONI

IL PROGETTISTA (Ing. Giuseppe Saipem spa)
Ordine degli Ingegneri della Provincia di Milano n° A 19446
IL PROGETTISTA (Ing. Giuseppe Saipem spa)
Ordine degli Ingegneri della Provincia di Milano n° A 19446

ALTA SORVEGLIANZA: ITALFERR

	Verificato	Data	Approvato	Data

COMMESSA	LOTTO	FASE	ENTE	TIPO DOC.	OPERA/DISCIPLINA	PROGR.	REV.	SCALA
I N 0 5	0 0	D	E 2	B B	S L A 8 0 0	0 0 3	0	VARIE

PROGETTAZIONE GENERAL CONTRACTOR — Autorizzato/Data

Rev.	Data	Descrizione	Redatto	Data	Verificato	Data	Approvato	Data
0	31/03/14	EMISSIONE PER CDS		31/03/14		31/03/14		31/03/14
1								
2								
3								

Consorzio Cepav due — Project Director — Ing. F. Cosentino — Data:

Saipem S.p.a. COMM. 032121 — Data: 31/03/14 — Doc.N. 41075_09.dwg

Progetto cofinanziato dalla Unione Europea

CUP: F81H91000000008

Scala di plot: 1:1