



PLANIMETRIA (scala 1:200)

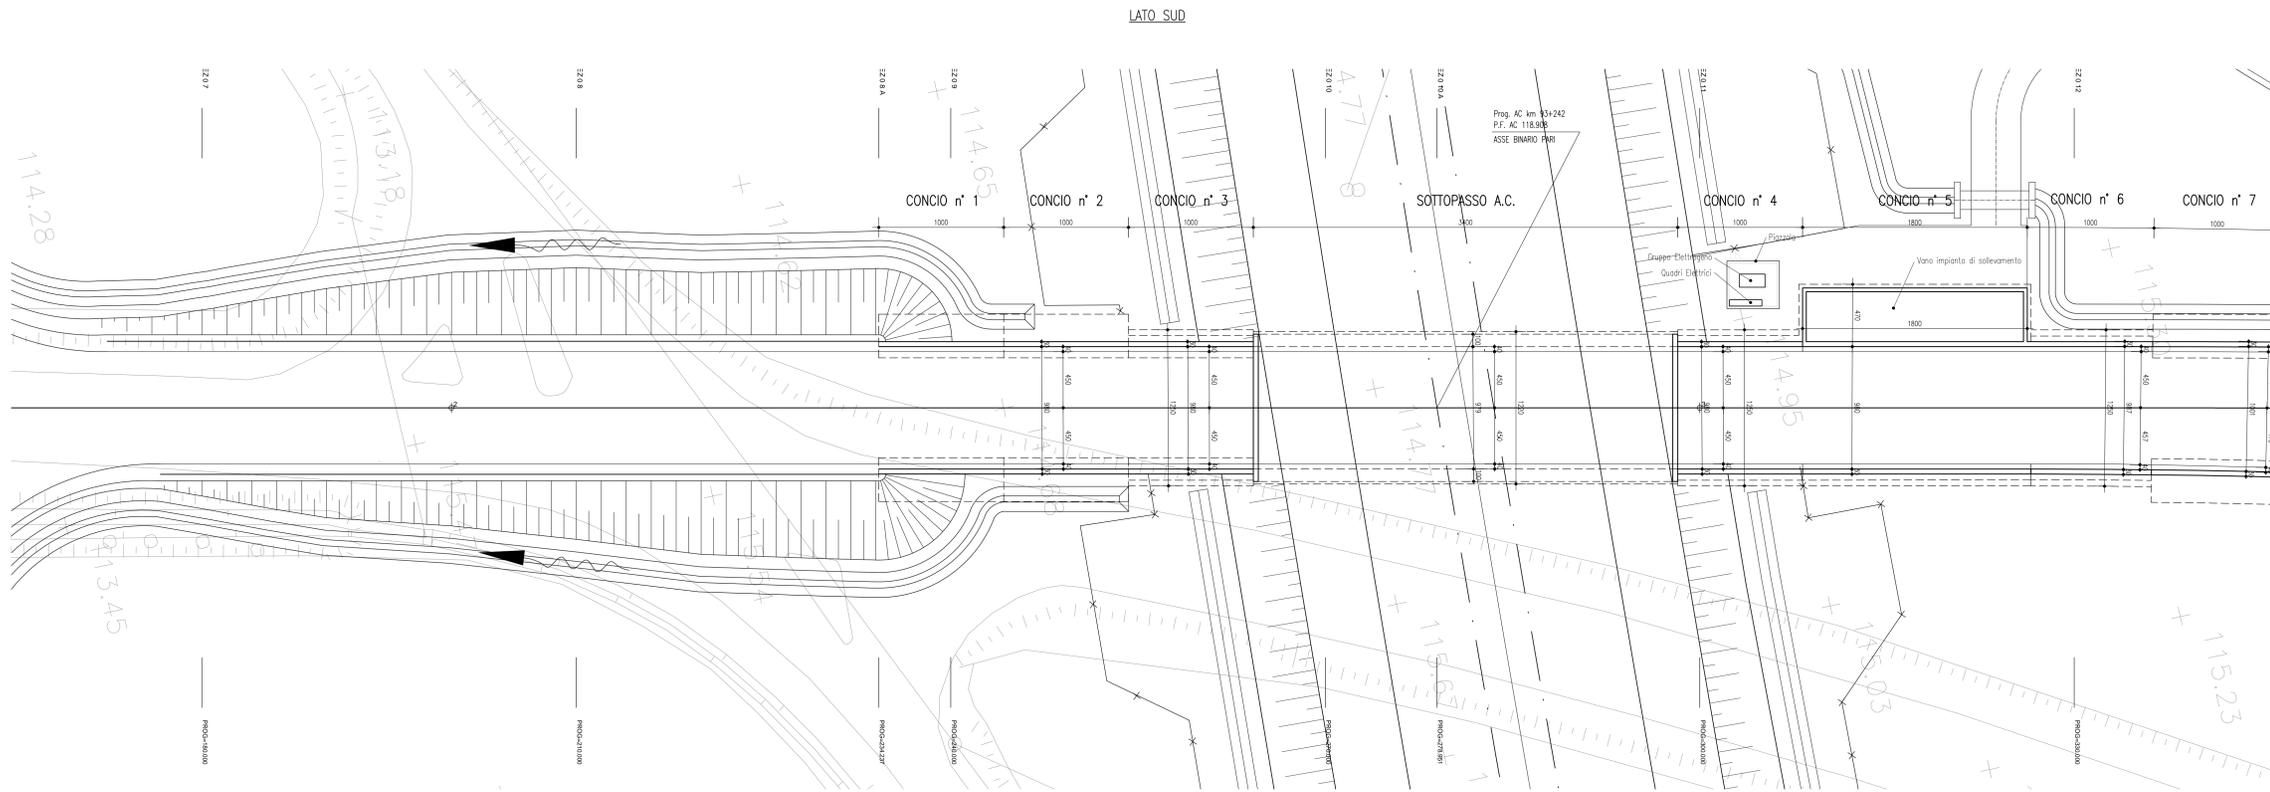

PROFILO (scala 1:200-1:50)

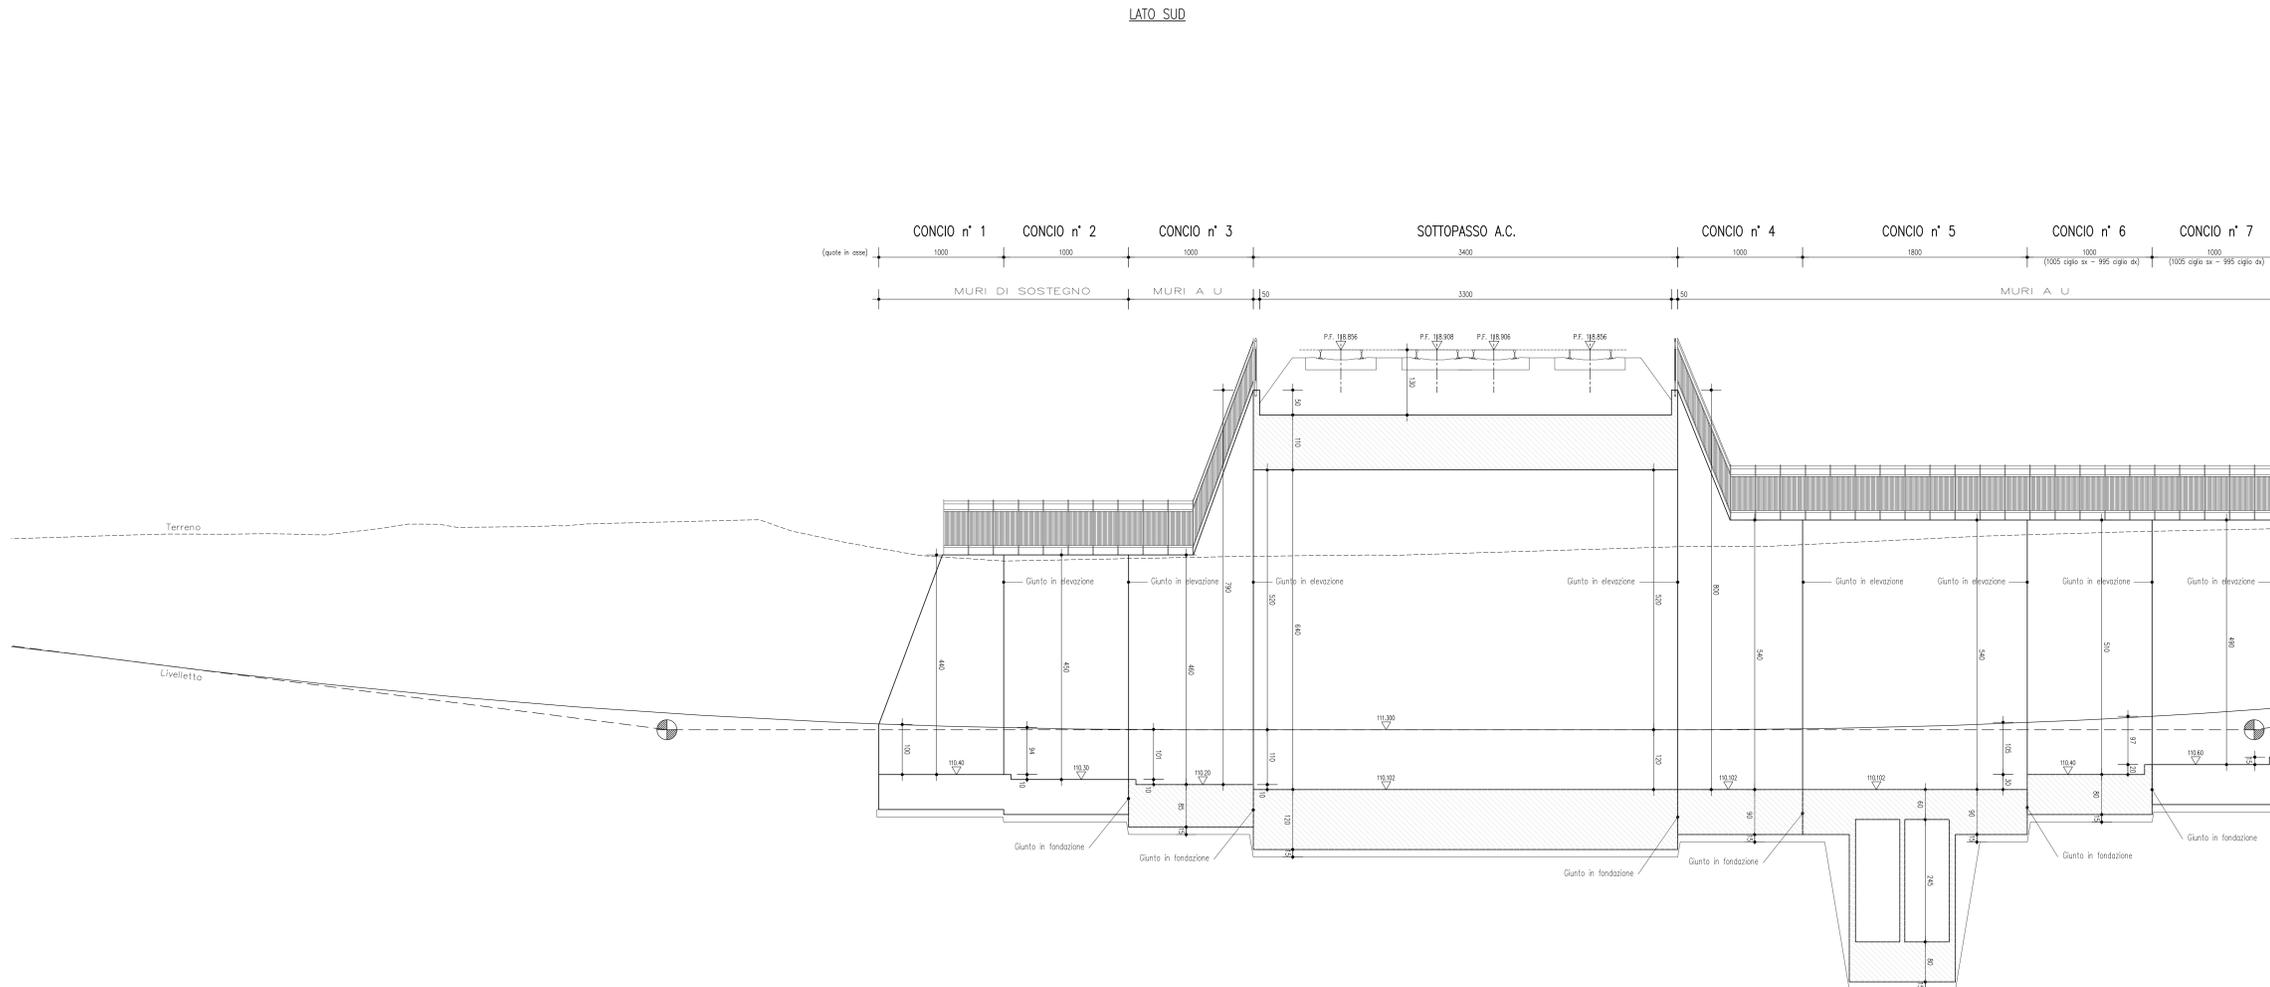

IMPERMEABILIZZAZIONE SCOTOLARE FERROVIARIO :
LE INDICAZIONI RELATIVE ALL'IMPERMEABILIZZAZIONE DELLO SCOTOLARE FERROVIARIO SONO CONTENUTE NELLA TAVOLA: PARTICOLARI COSTRUTTIVI 1/2

DISEGNI DI RIFERIMENTO

DESCRIZIONE	CODICE
SOTTOPASSO S.P. 37 TIPO F1 - RELAZIONE DI CALCOLO	A20200E2CLSLSB00001
SOTTOPASSO S.P. 37 TIPO F1 - PANTA E SEZIONE LONGITUDINALE 1/2	A20200E2PZSLB00001
SOTTOPASSO S.P. 37 TIPO F1 - PANTA E SEZIONE LONGITUDINALE 2/2	A20200E2PZSLB00002
SOTTOPASSO S.P. 37 TIPO F1 - PARTICOLARI COSTRUTTIVI 1/2	A20200E2PZSLB00001
SOTTOPASSO S.P. 37 TIPO F1 - PARTICOLARI COSTRUTTIVI 2/2	A20200E2PZSLB00002
SOTTOPASSO S.P. 37 TIPO F1 - DIAGRAMMI DI VELOCITÀ E VISUALE LIBERA	A20200E2DTR00001
SOTTOPASSO S.P. 37 TIPO F1 - PLANIMETRIA DI PROGETTO	A20200E2P71TB00001
SOTTOPASSO S.P. 37 TIPO F1 - PLANIMETRIA DI TRACCIAMENTO	A20200E2P71TB00002
SOTTOPASSO S.P. 37 TIPO F1 - PROFILO LONGITUDINALE	A20200E2P71TB00001
SOTTOPASSO S.P. 37 TIPO F1 - SEZIONI TRASVERSALI 1/2	A20200E2W71TB00001
SOTTOPASSO S.P. 37 TIPO F1 - SEZIONI TRASVERSALI 2/2	A20200E2W71TB00002
SOTTOPASSO S.P. 37 TIPO F1 - Deviazioni provinciali - Planimetria tracciamento profilo e sezioni tipo	A20200E2LW71TB00001

IL CODICE COMMESSA "A202" È STATO SOSTITUITO CON "IN05"

LEGENDA

Le incidere di armatura indicate si intendono comprensive di ferri di ripresa, sovrapposizioni, spilli di collegamento e staffe.

CARATTERISTICHE DEI MATERIALI

Per le caratteristiche dei materiali si faccia riferimento al seguente elaborato:
- A202 00 D E2 QX NRO000 001 "PRESCRIZIONI MATERIALI E NOTE GENERALI"

COMMITTENTE: **RFI** RAIL FERROVIARIA ITALIANA GRUPPO FERROVIE DELLO STATO

ALTA SOVRIGLIANZA: **ITALFERR** GRUPPO FERROVIE DELLO STATO ITALIANO

GENERAL CONTRACTOR: **Cepav due**

INFRASTRUTTURE FERROVIARIE STRATEGICHE DEFINITE DALLA LEGGE OBIETTIVO N. 443/01
LINEA A.V. /A.C. TORINO - VENEZIA Tratta MILANO - VERONA
Lotto funzionale Brescia-Verona
PROGETTO DEFINITIVO

SOTTOPASSO S.P.37 TIPO F1 ALLA PK 93+241.961
PIANTA E SEZIONE LONGITUDINALE 1/2

Verificato: _____ Data: _____ Approvato: _____ Data: _____

COMMESSA	LOTTO	FASE	ENTE	TIPO DOC.	OPERADISCIPLINA	PROGR.	REV.	SCALA
IN05	00	D	E2	PZ	SLB200	001	0	1:200

Rev.	Data	Descrizione	Redatto	Data	Verificato	Data	Progettato	Data	Autorizzato/Data
0	31/03/14	EMISSIONE PER CDS	[Signature]	31/03/14	[Signature]	31/03/14	[Signature]	31/03/14	Cepav due Project Director [Signature]
1									
2									
3									

Saipem S.p.a. COMM. 032121 | Data: 31/03/14 | Doc. N. 20226_04.dwg

Scallo di plot: 1:1