SEZIONE SCATOLARE

SCALA 1:50

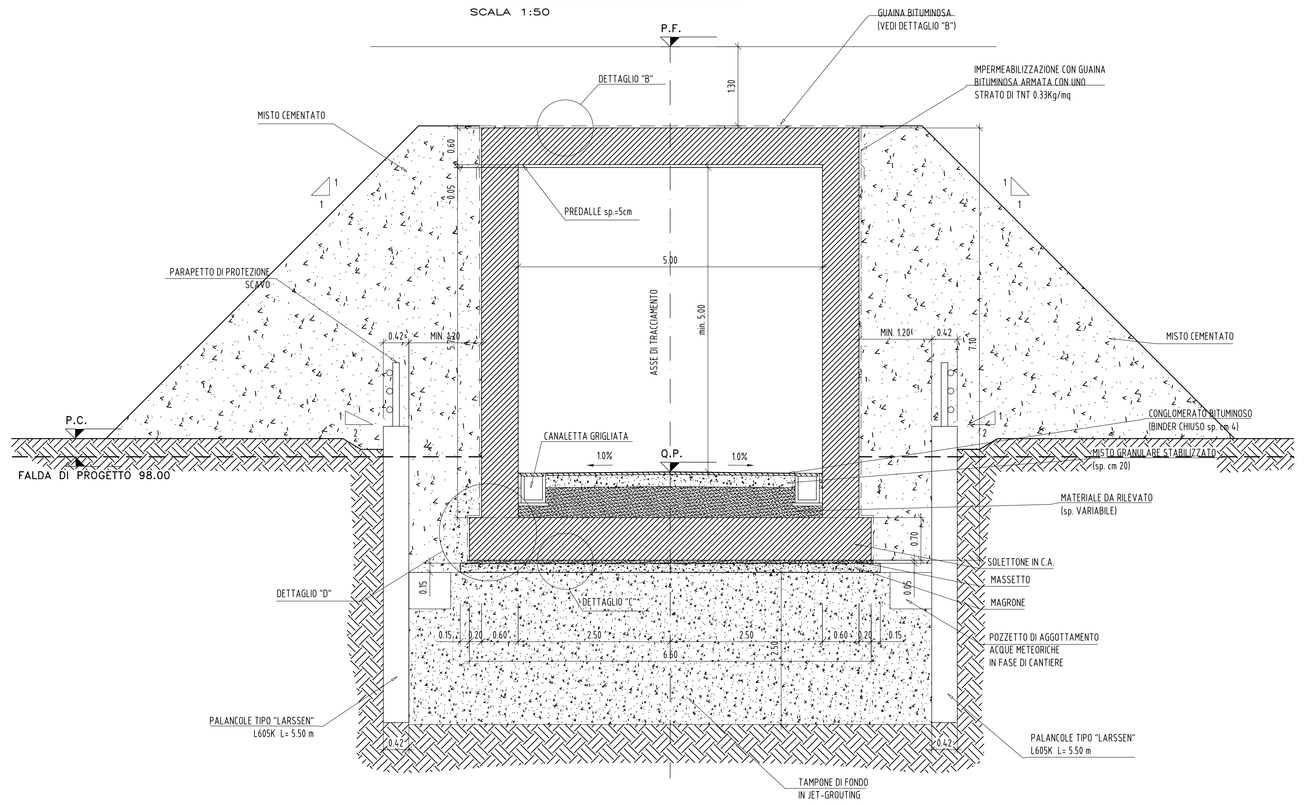

SEZIONE TIPO 2 MURI AD "U"

SCALA 1:50

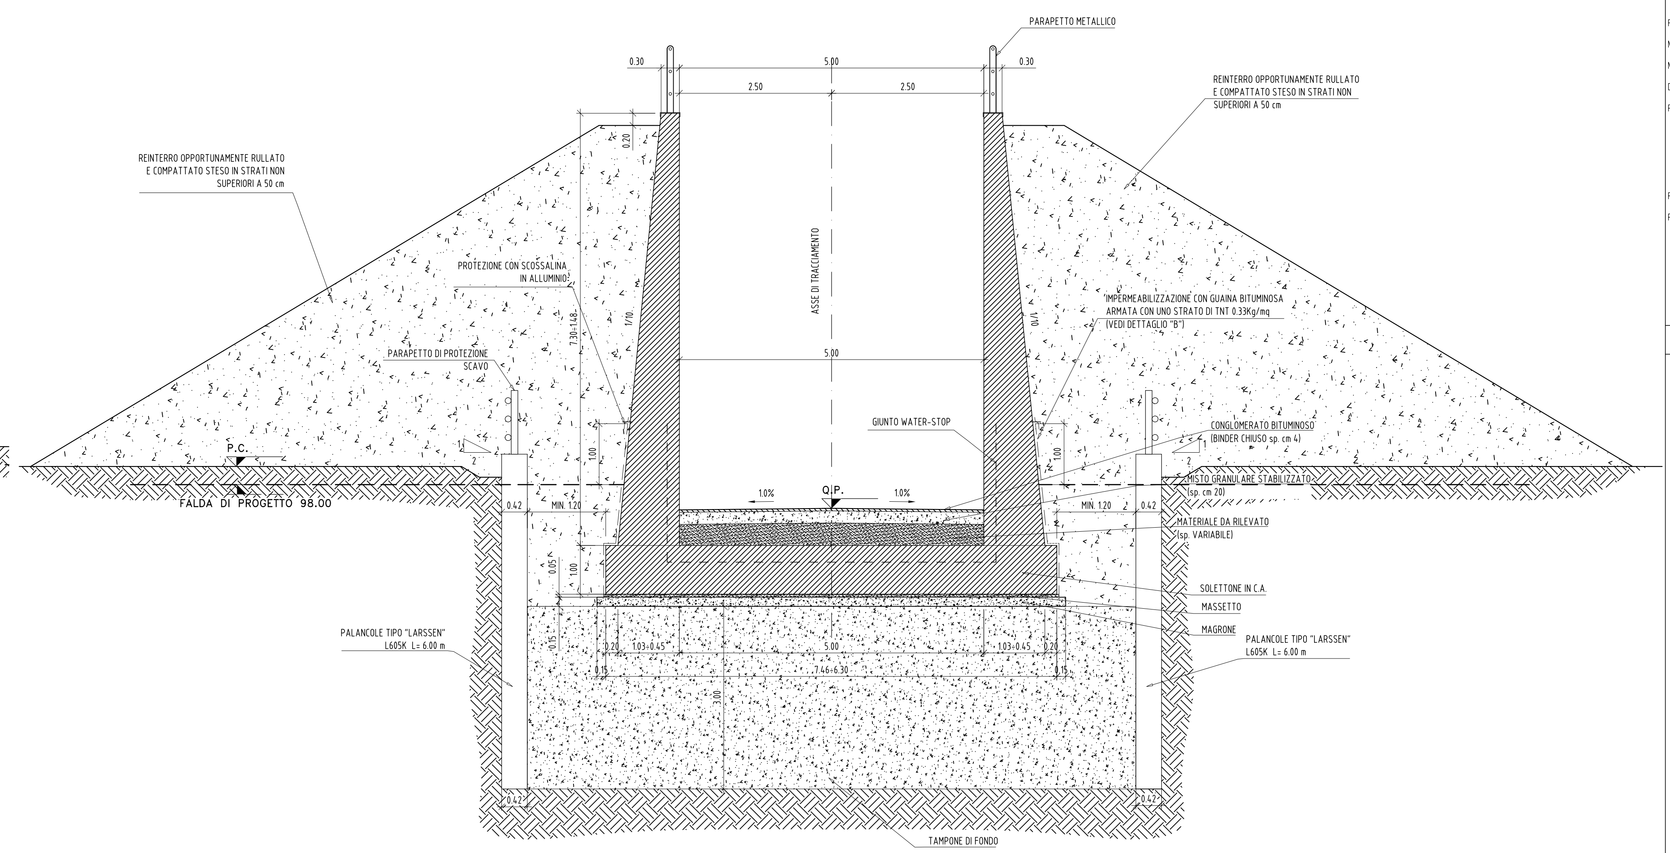

SEZIONE TIPO 1 MURI AD "U"

SCALA 1:50

PARTICOLARE PALANCOLE

scala 1:10

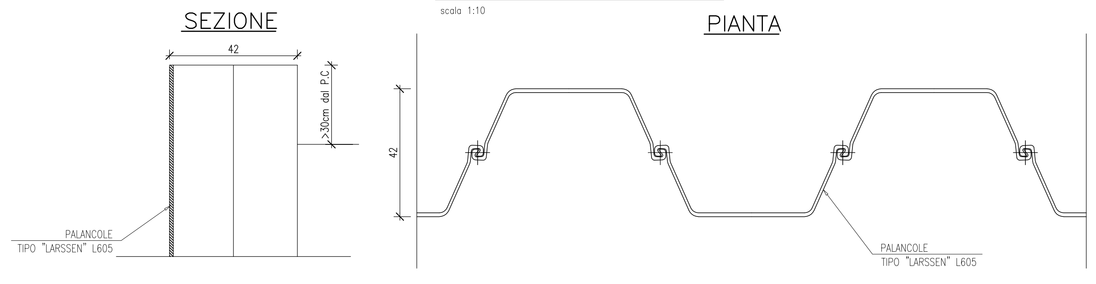

SEZIONE TIPO 3 MURI AD "U"

SCALA 1:50

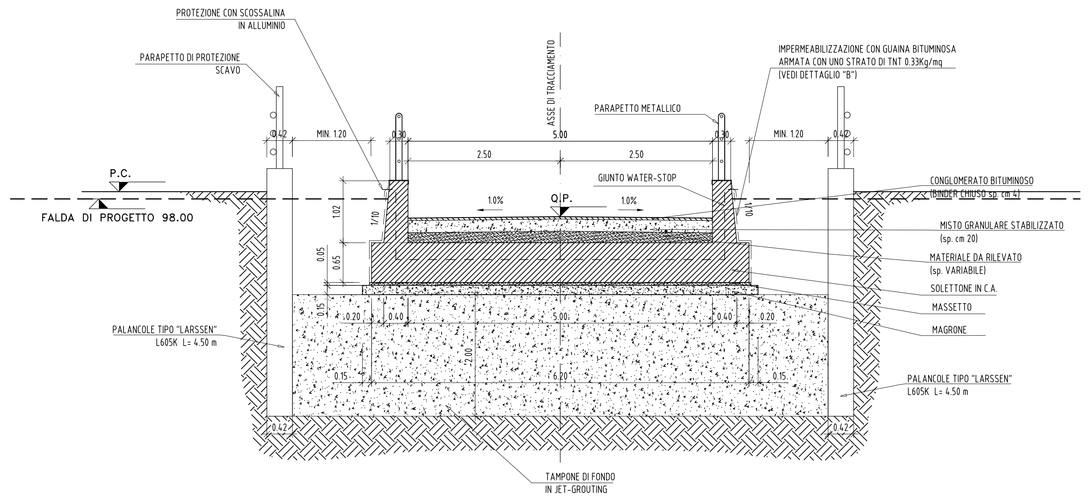

DETTAGLIO "A"

SCALA 1:10

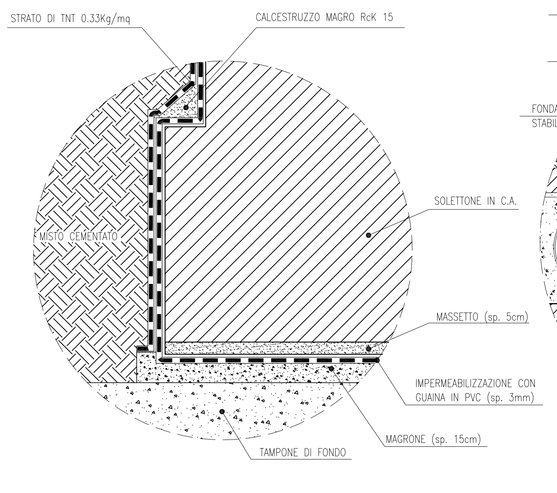

DETTAGLIO "B"

scala 1:10

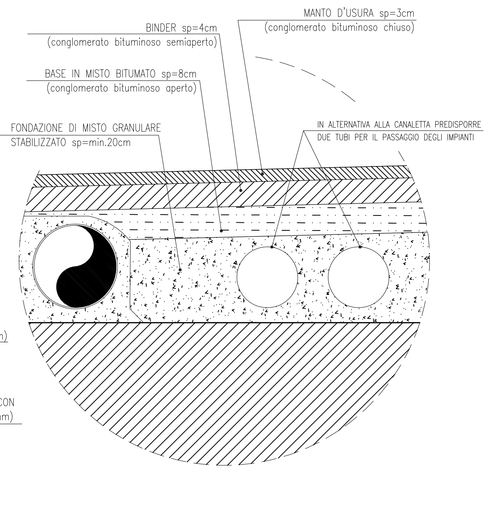

DETTAGLIO "C"

SCALA 1:10

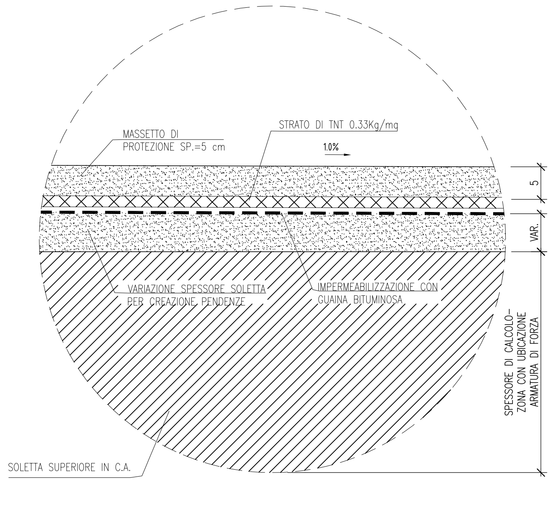

PARTICOLARE GIUNTO WATER-STOP

SCALA 1:10

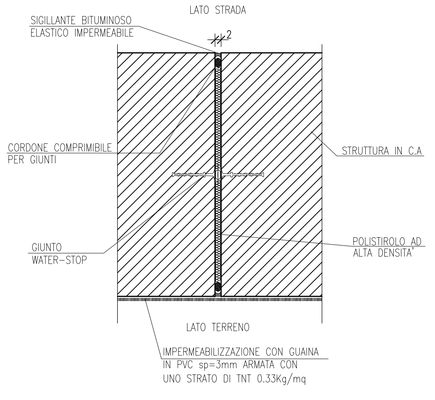

PARTICOLARE PARAPETTO CON PARAPIEDE

scala 1:20

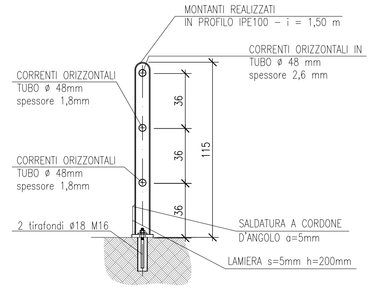

DISEGNI DI RIFERIMENTO

DESCRIZIONE	CODICE
PLANIMETRIA, PROFILO E SEZIONI TIPO	A202000E2L7SLE400001
MANUFATTO SCATOLARE – PIANTA E PROFILO LONGITUDINALE	A202000E2L7SLE400002
MANUFATTO SCATOLARE – SEZIONI TRASVERSALI E PARTICOLARI	A202000E2BZSLE400001
DRENAGGI ACQUE DI PIATTAFORMA	A202000E2P2SLE400001
PLANIMETRIA STATO DI FATTO	A202000E2P8SLE400001
ELABORATI DI LINEA	
PLAN. SISTEMAZIONI IDRAULICHE DI LINEA DA KM 83+424.970 A KM 85+024.970	A202000E2P7I0002071
PLANIMETRIA LINEA AC DA KM 83+424.970 A KM 84+224.970	A202000E2P7IF0001071

IL CODICE COMMESSA "A202" E' STATO SOSTITUITO CON "IN05"

NOTE GENERALI

PER CARATTERISTICHE MATERIALI E INCIDENZE FARE RIFERIMENTO ALL'ELABORATO A202-00-D-E2-QX-SL0000-001

PREVEDERE AGGOTTAMENTO CON POMPA DELLE PROBABILI VENUTE D'ACQUA IN CORRISPONDENZA DEI CONCI SOTTO FALDA IN CUI NON E' PREVISTO L'UTILIZZO DEL TAPPO DI FONDO

COMMITTENTE: RFI GRUPPO FERROVIE DELLO STATO

ALTA SORVEGLIANZA: ITALFERR

GENERAL CONTRACTOR: Cepav due

INFRASTRUTTURE FERROVIARIE STRATEGICHE DEFINITE DALLA LEGGE OBIETTIVO N. 443/01

LINEA A.V. /A.C. TORINO - VENEZIA Tratta MILANO - VERONA
Lotto funzionale Brescia-Verona
PROGETTO DEFINITIVO

SOTTOVIA PODERALE SLE4 - PK 83+663
SEZIONI TRASVERSALI E PARTICOLARI

IL PROGETTISTA: Saipem SpA, Tronco Torino-Milano, Direttore di Progetto Ing. Andrea Bellato, Ordine degli Ingegneri della Provincia di Milano n. 20.845, Sezione A, Settore Civile e Ambientale, Tel. 02 520 44 1, CF. e P.I. 12561720151

IL PROGETTISTA INTEGRATORE: Saipem SpA, Tronco Torino-Milano, Direttore di Progetto Ing. Andrea Bellato, Ordine degli Ingegneri della Provincia di Milano n. 20.845, Sezione A, Settore Civile e Ambientale, Tel. 02 520 44 1, CF. e P.I. 12561720151

ALTA SORVEGLIANZA: ITALFERR

Verificato	Data	Approvato	Data

COMMESSA	LOTTO	FASE	ENTE	TIPO DOC.	OPERA/DISCIPLINA	PROGR.	REV.	SCALA
IN05	00	D	E2	BZ	SLE400	001	0	VARIE

PROGETTAZIONE GENERAL CONTRACTOR — Autorizzato/Data

Rev.	Data	Descrizione	Redatto	Data	Verificato	Data	Approvato	Data
0	31/03/14	EMISSIONE PER CDS	M.T.	31/03/14	DI NARDO	31/03/14	LAZZARI	31/03/14
1								
2								
3								

Consorzio Cepav due, Project Director (Ing. F. Lombardi), Data:

Saipem S.p.a. COMM. 032121 — Data: 31/03/14 — Doc.N 12265_02.dwg

Progetto cofinanziato dalla Unione Europea — CUP. F81H91000000008

Scala di plot: 1:1