PLANIMETRIA SCALA 1:1000

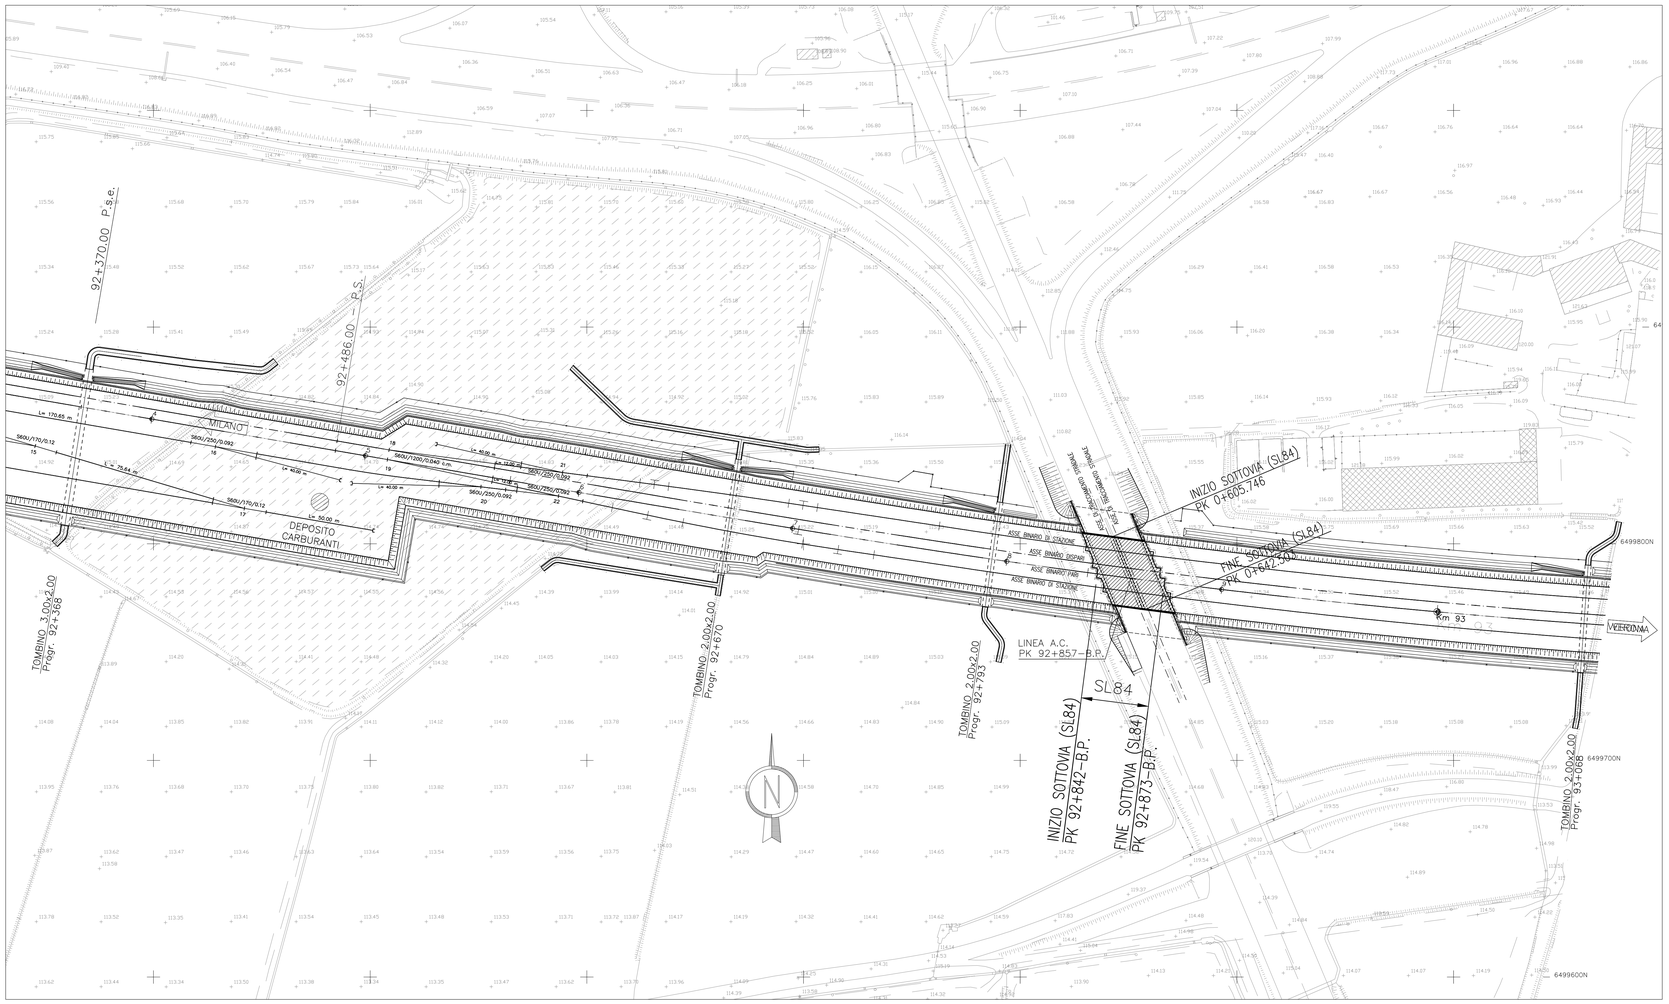

PROFILO LONGITUDINALE SCALA 1:1000/100

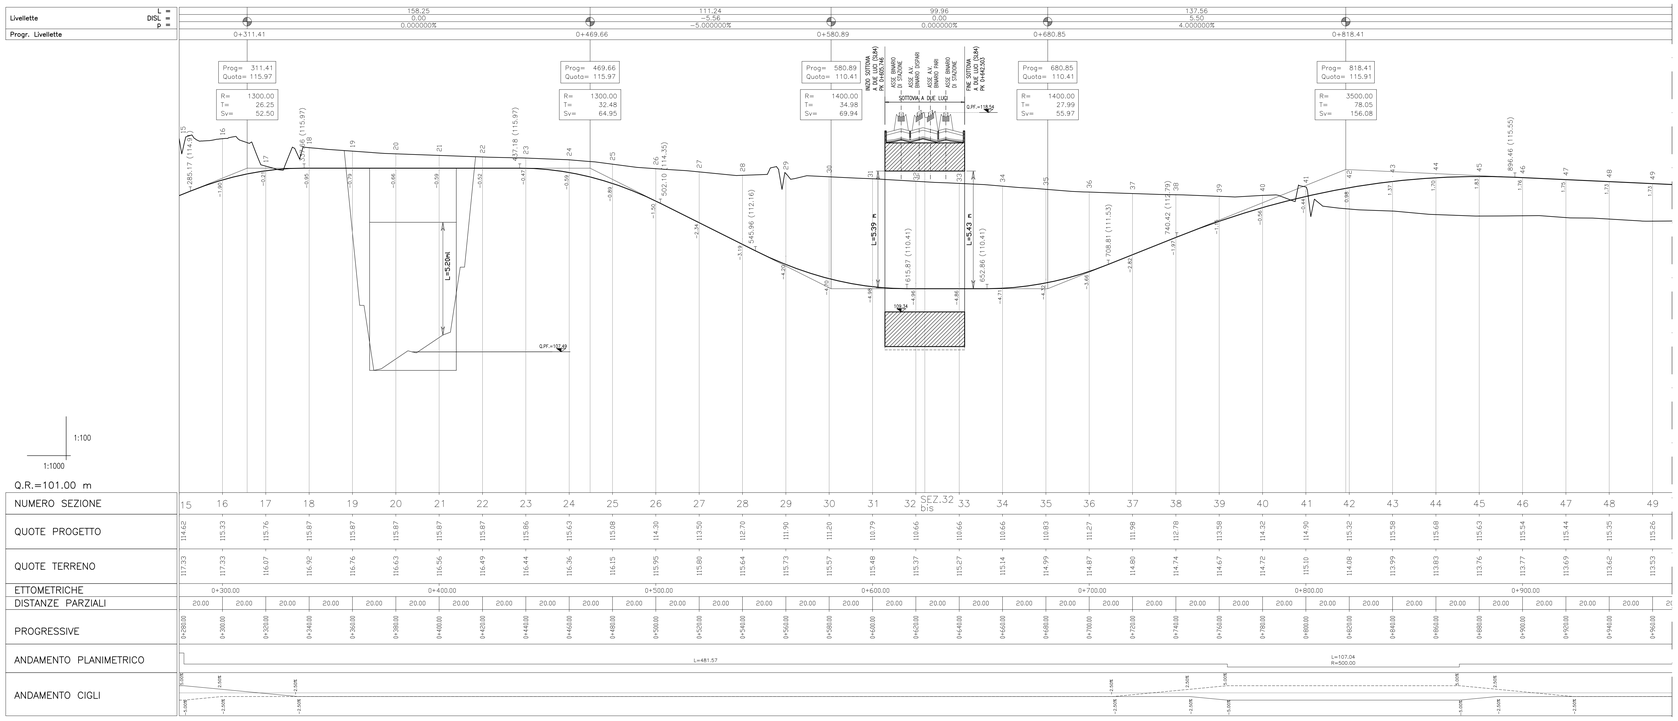

| | | |