
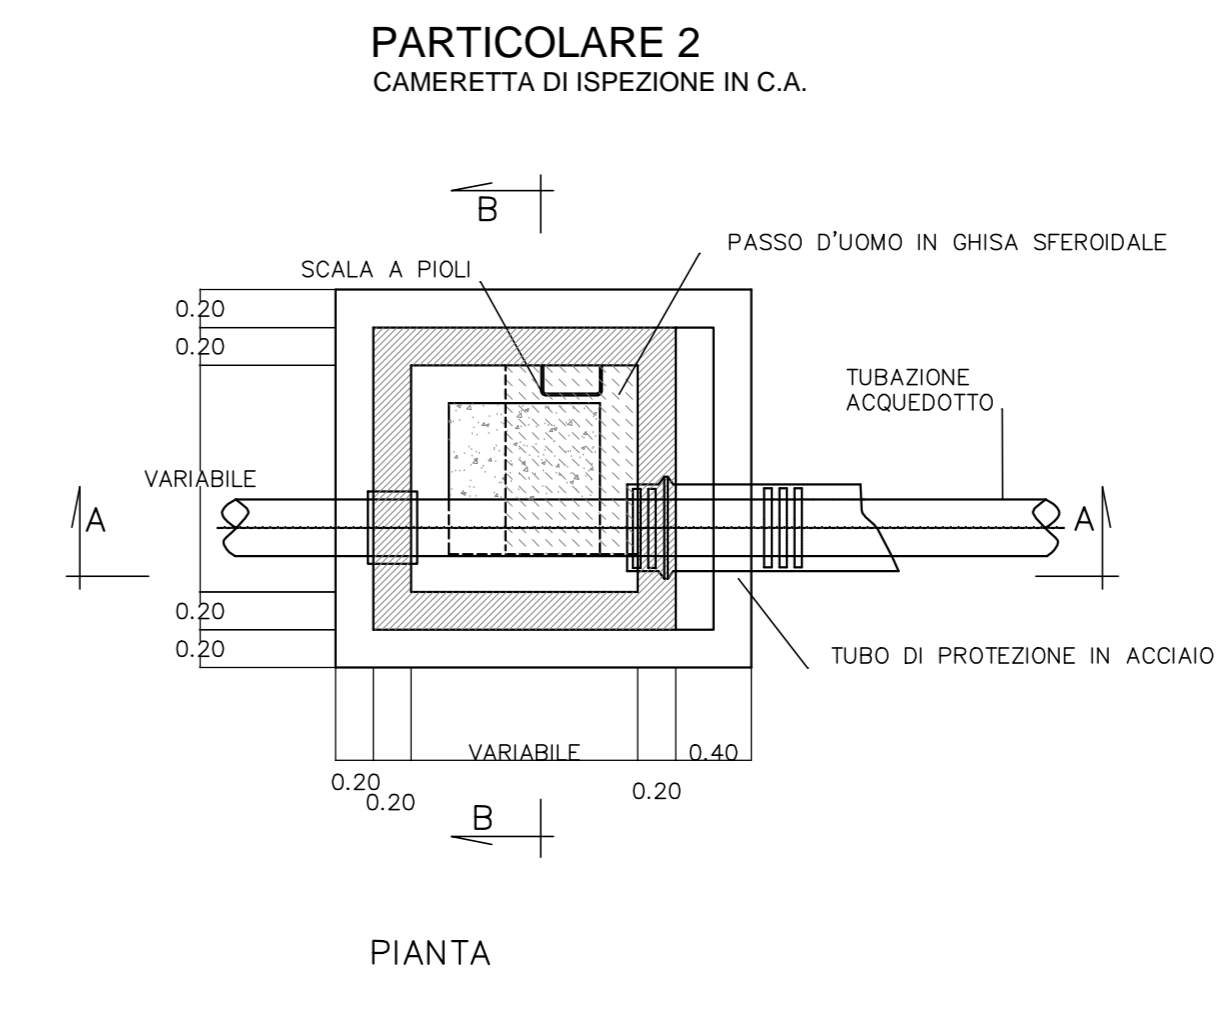
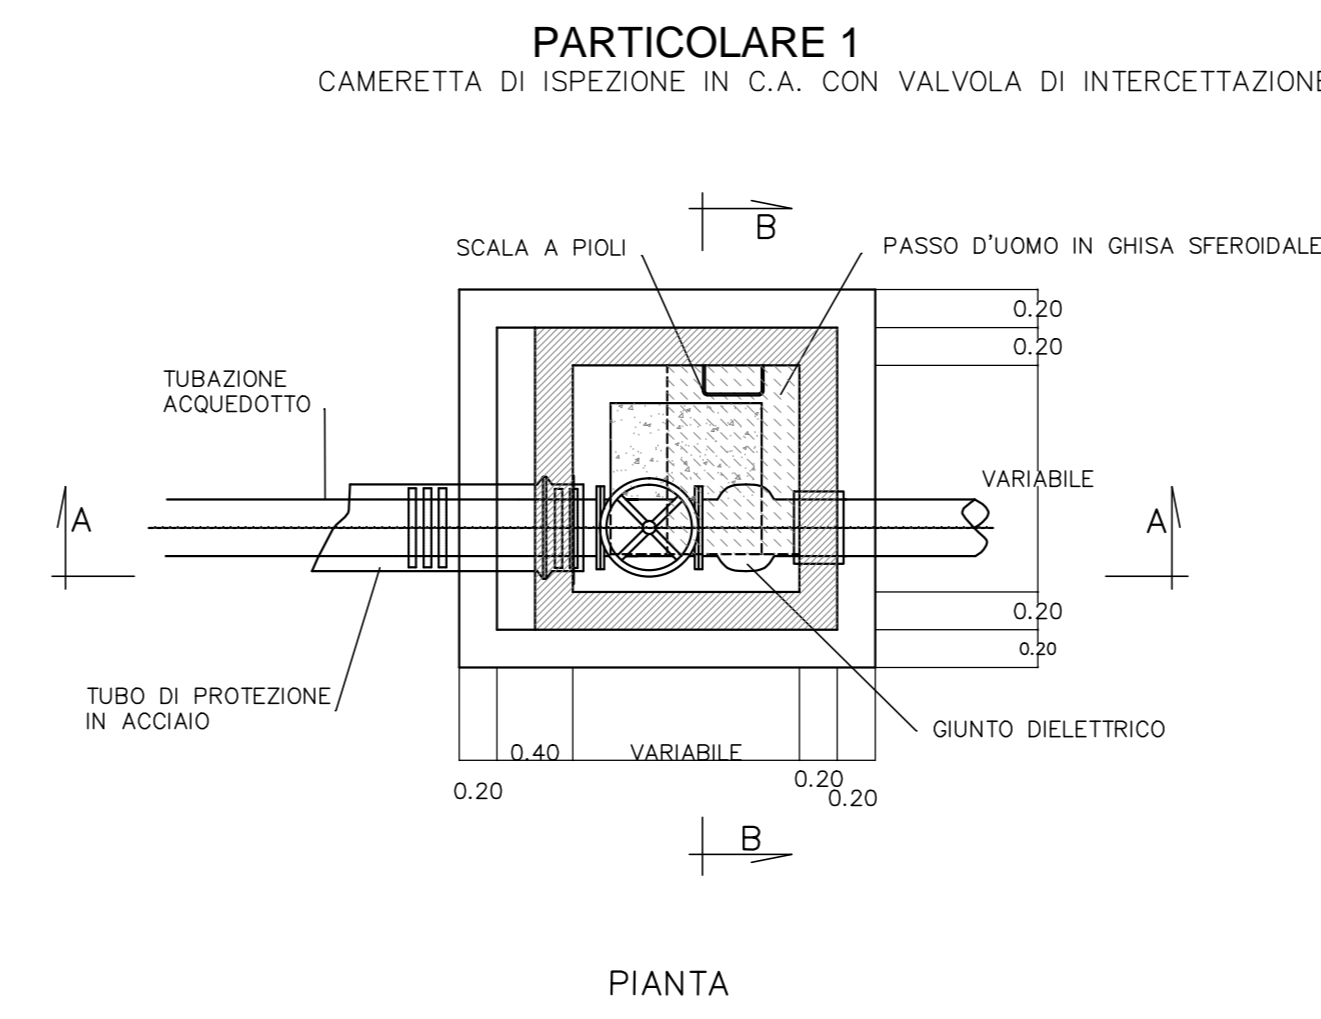


ATTRAVERSAMENTO TIPICO DI AUTOSTRAD E STRADE AD ESSE ASSIMILABILI

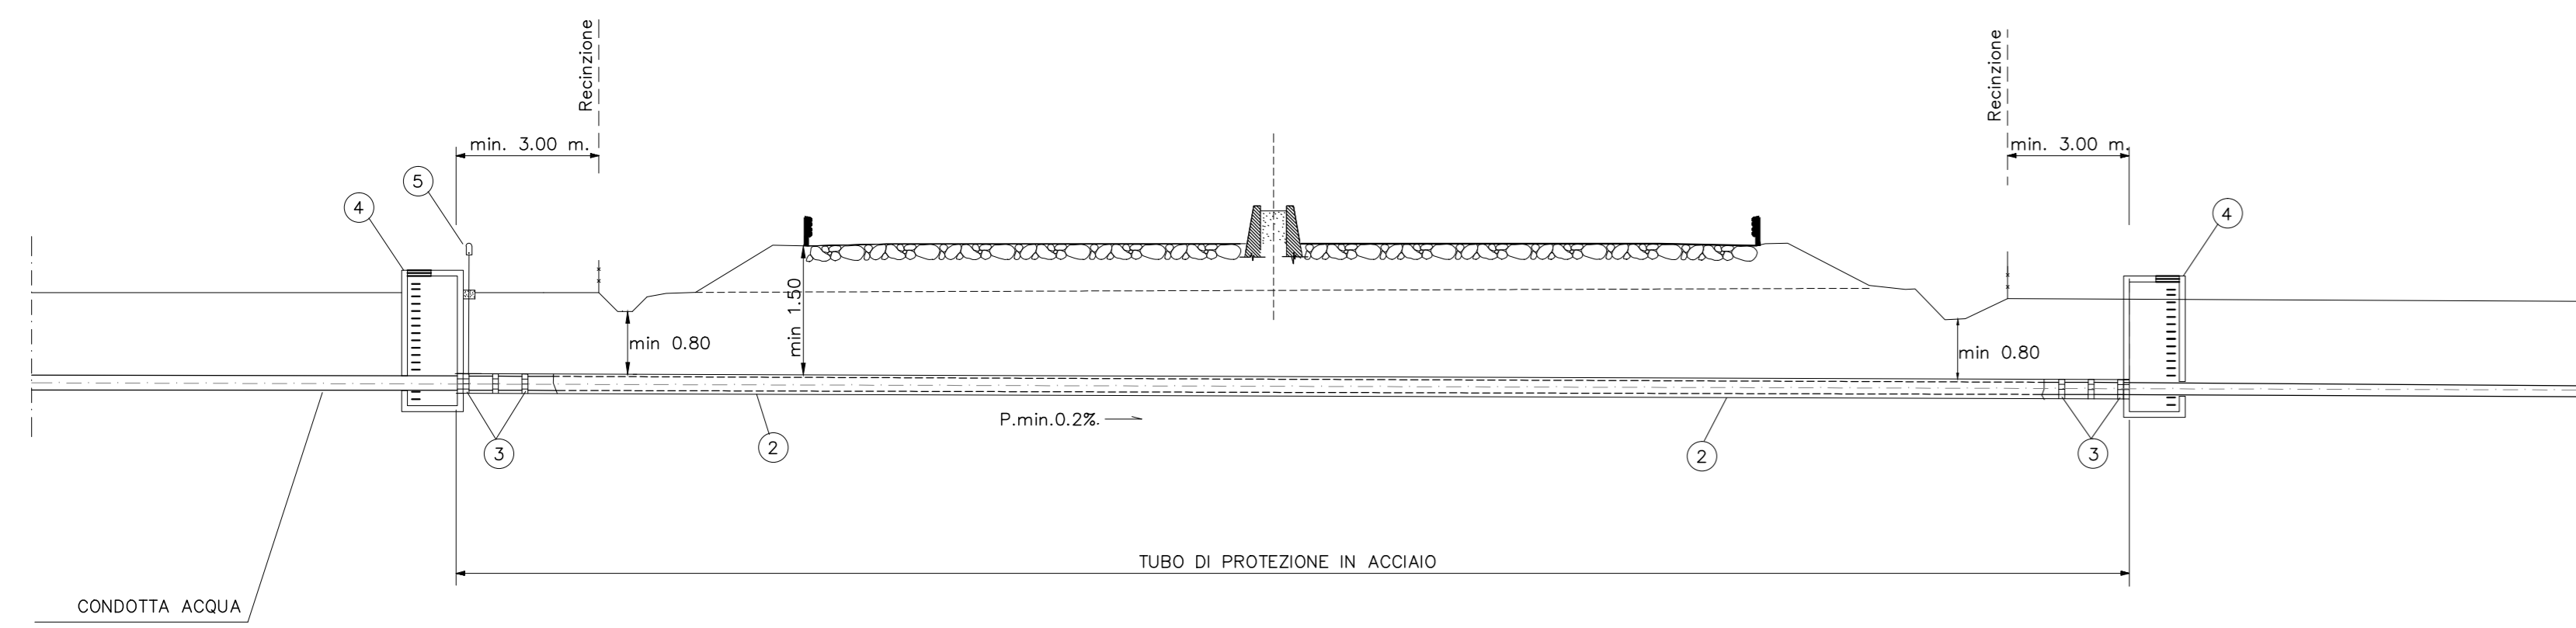

DESEGNI DI RIFERIMENTO

DESCRIZIONE CODICE

NOTE GENERALI




LA POSA IN OPERA DEL TUBO DI PROTEZIONE SOTTOSTANTE LA LINEA A/V/AC, E' PREVISTA A CIELO APERTO.  
LE TUBAZIONI DEI TUBI DI PROTEZIONE DEVONO ESSERE UNITE DI TESTA MEDIANTE SALDATURE DA ESEGUIRE IN ACCORDO AL DM del 09.01.1996.

LE CAMERETTE SARANNO, DI NORMA, PREFABBRICATE, A TENUTA IDRAULICA, IN CALCESTRUZZO ARMATO.  
IL PREFABBRICATORE DOVRA' FORNIRE I CALCOLI DI VERIFICA DELLA STABILITA'.





DEFINIZIONI

- CONFINI DELLA STRADA:  
- LIMITE DELLA PROPRIETA' (QUANDO INDIVIDUABILE) O, IN MANCANZA, CIGLIO STRADA, CIGLIO ESTERNO DEL FOSSO (OVE ESISTENTE), PIEDE DELLA SCARPATA SE LA STRADA E' IN RILEVATO, O CIGLIO DELLA SCARPATA SE LA STRADA E' IN TRINCEA.  
- CARREGGIATA:  
PARTE DELLA STRADA NORMALMENTE DESTINATA ALLA CIRCOLAZIONE, COMPRESSE LE CORSE D'EMERGENZA ED ESCLUSE LE PIAZZOLE DI SOSTA E LE AREE DI PARCHEGGIO.


ATTRAVERSAMENTO TIPICO DI AUTOSTRAD E STRADE AD ESSE ASSIMILABILI IN TRINCEA

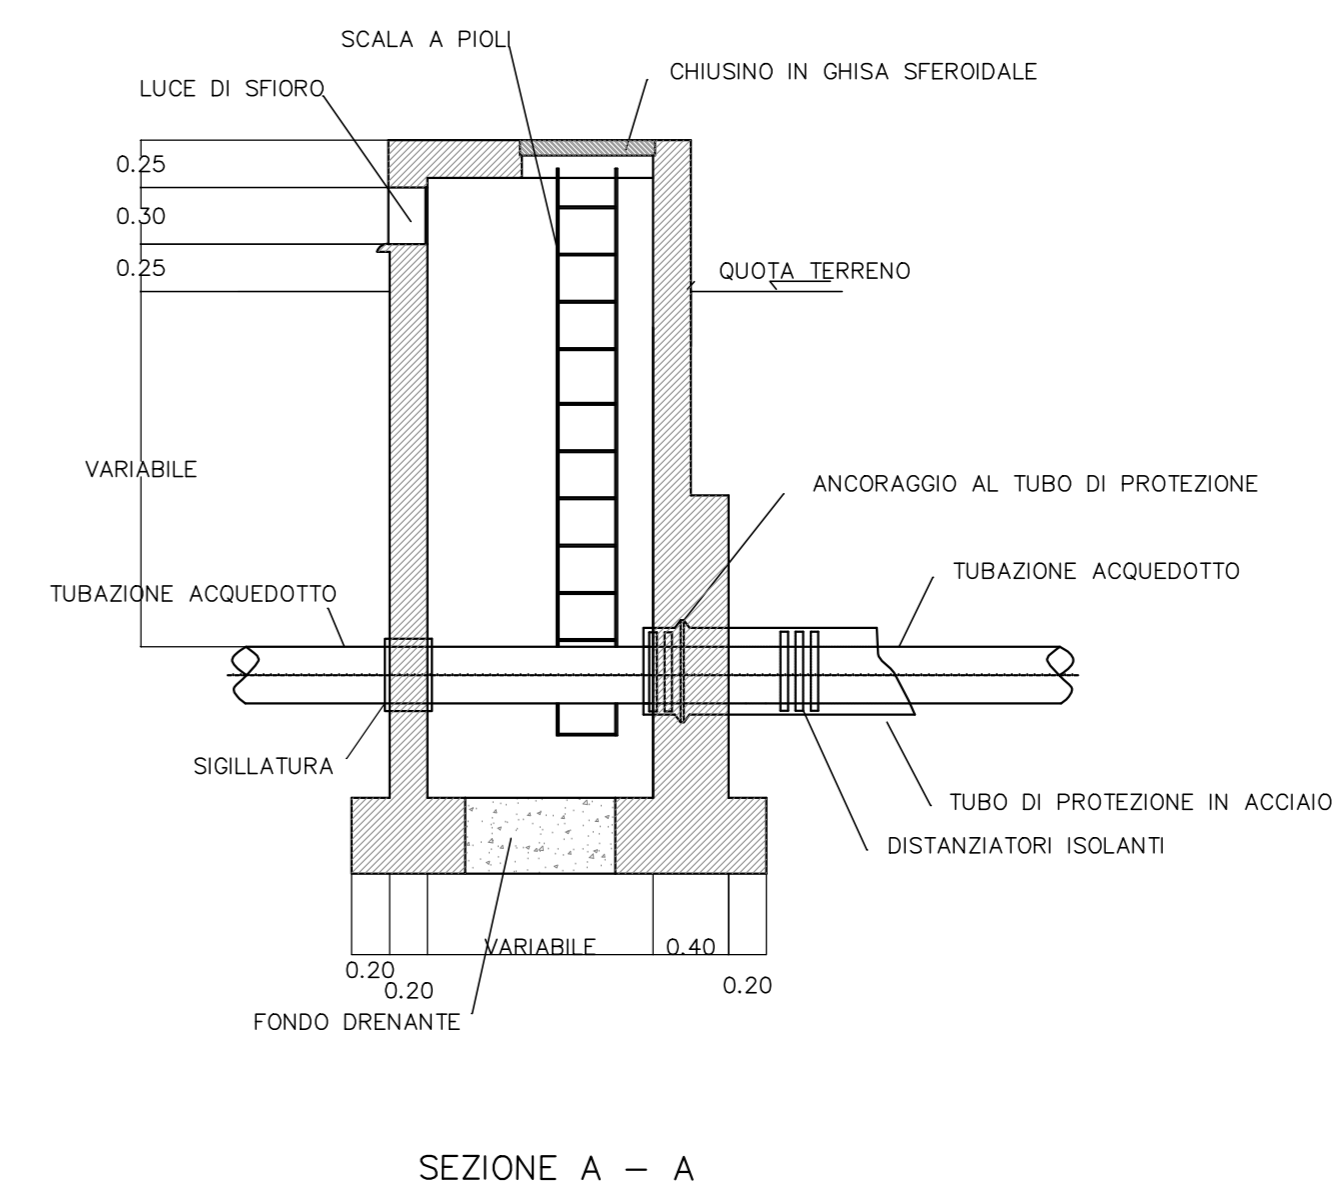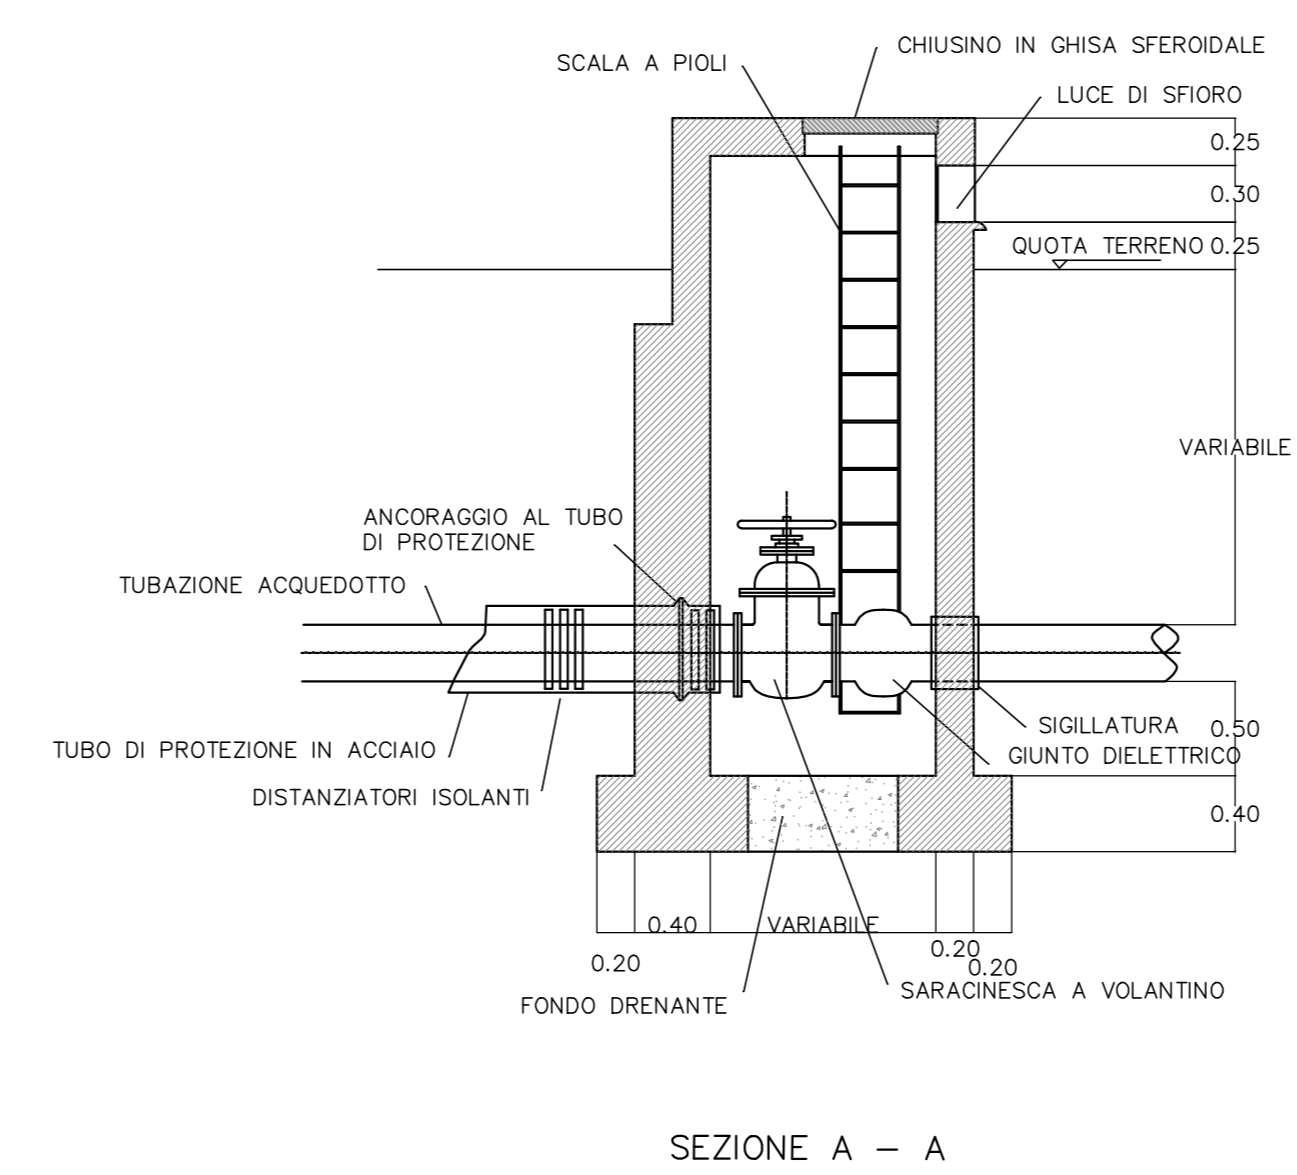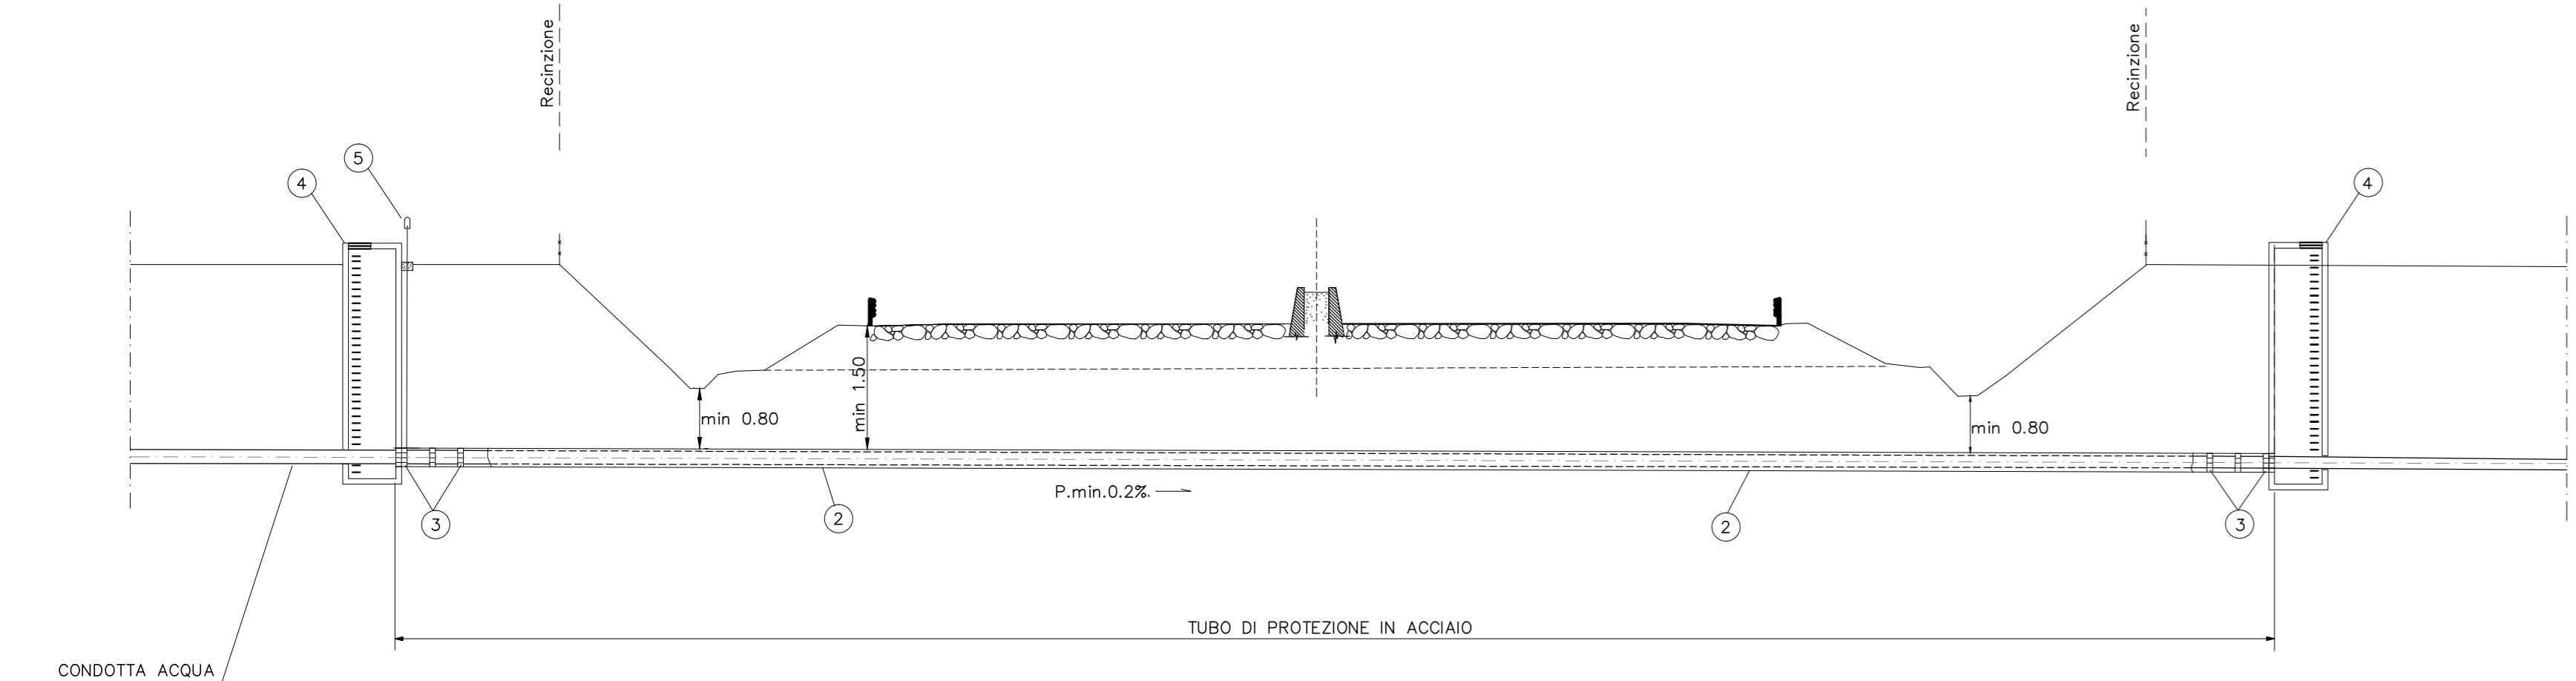


ATTRAVERSAMENTO TIPICO STRADE A TRAFFICO NORMALE ED INTENSO  
(STATALI, PROVINCIALI, COMUNALI, ECC.)

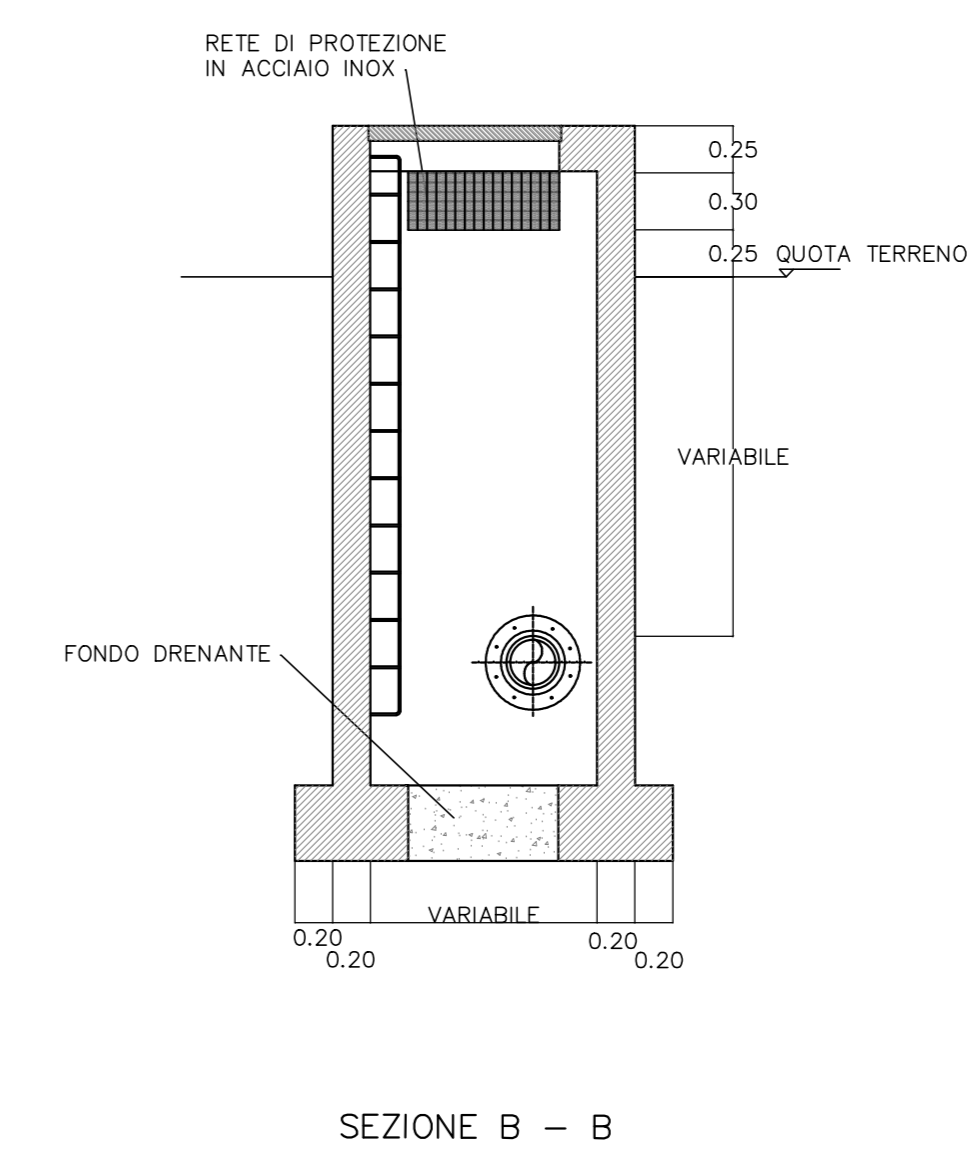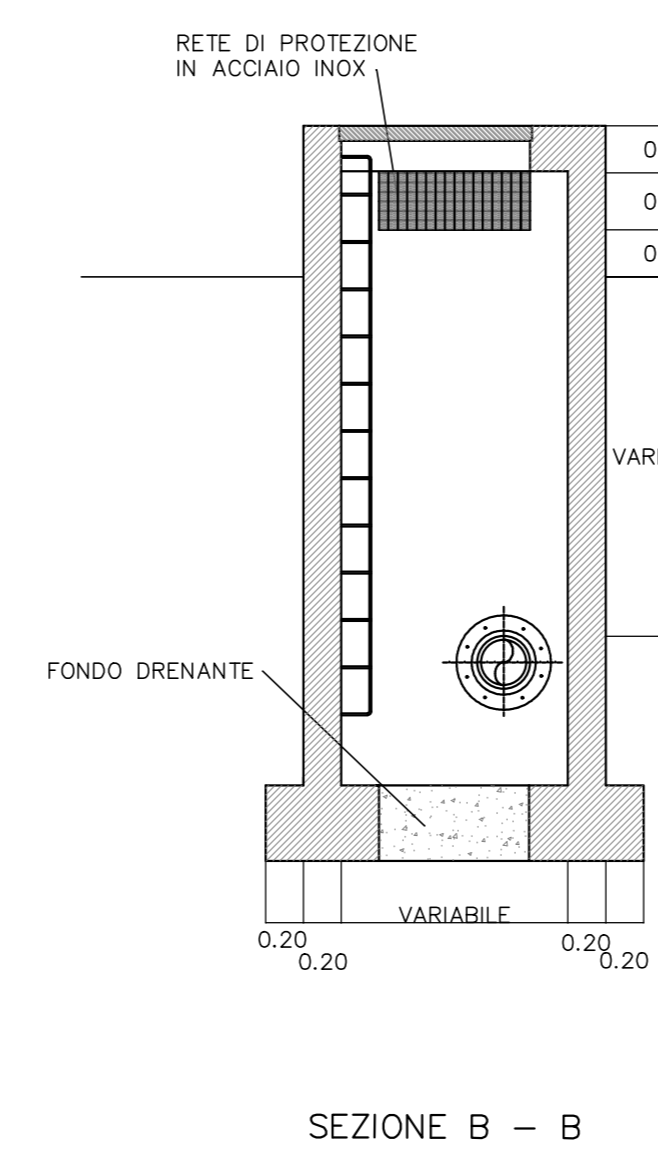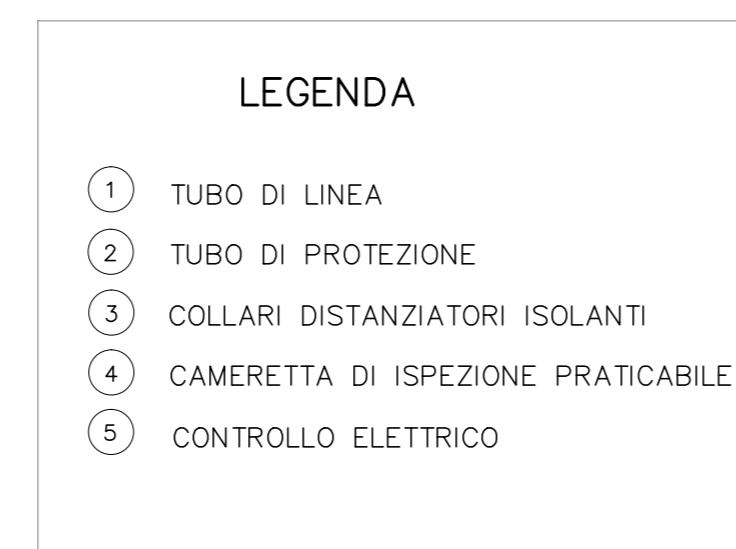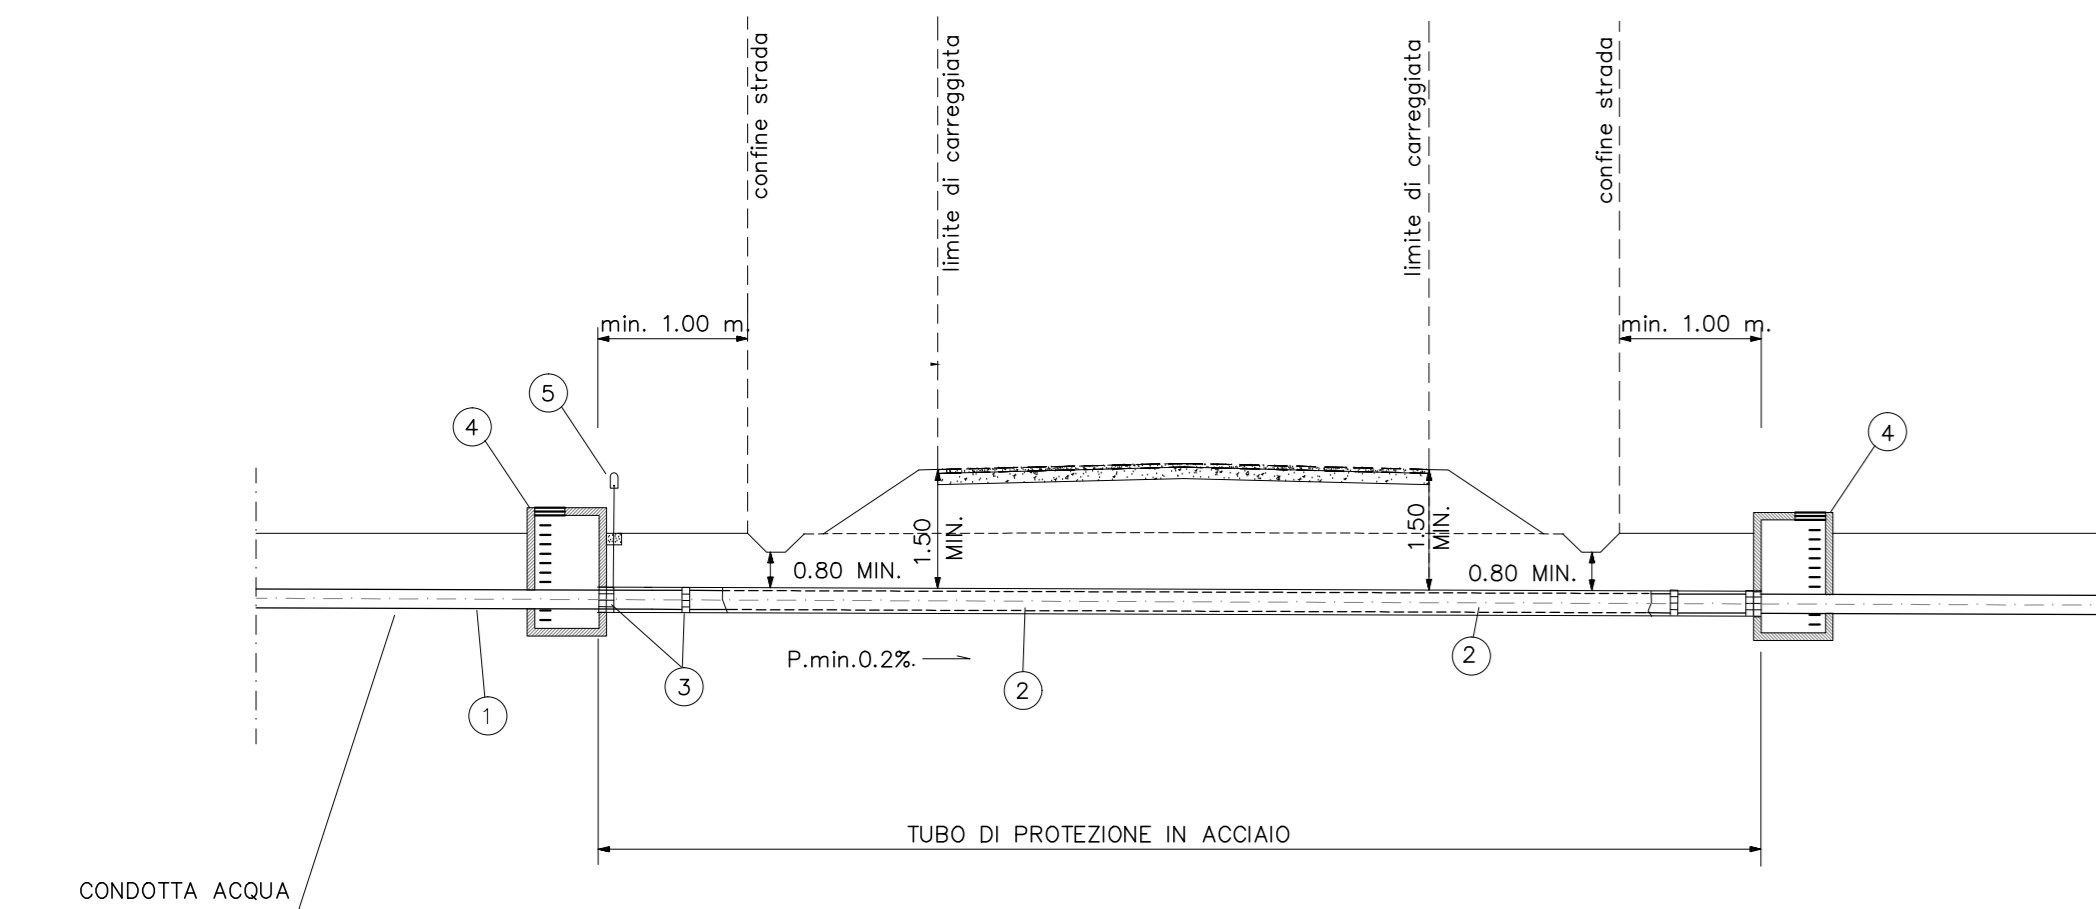


ATTRAVERSAMENTO TIPICO STRADE A TRAFFICO LIMITATO  
(COMUNALI, VICINALI, MILITARI, ECC.)

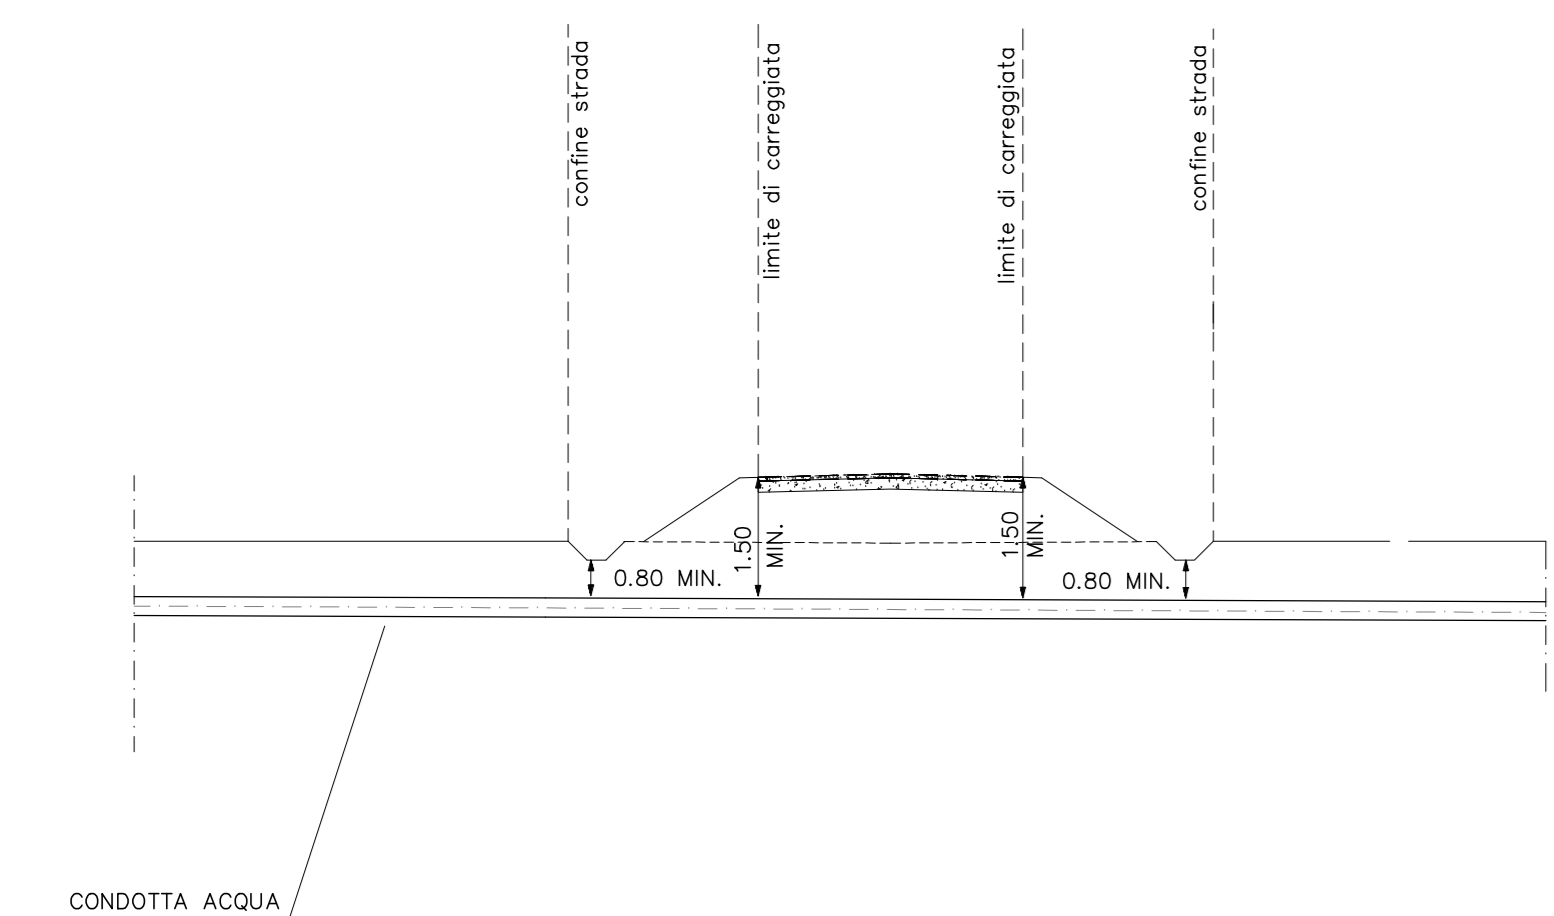


SEZIONE TUBO DI PROTEZIONE IN TRIVELLAZIONE

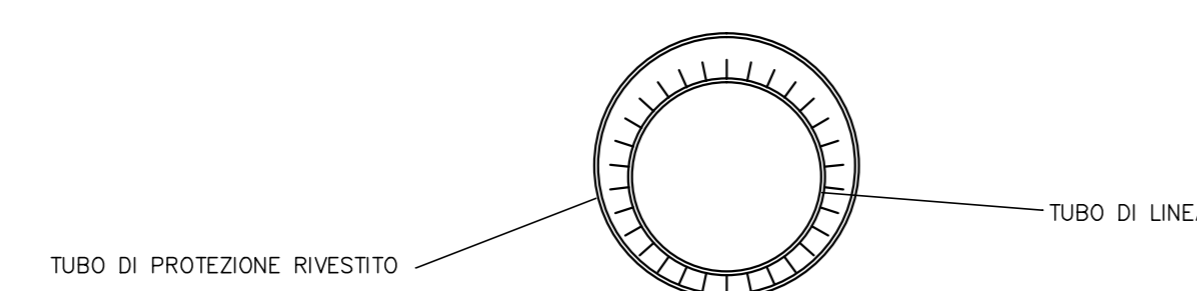

SEZIONE TIPO TUBO DI PROTEZIONE POSATO CON SCAVO A CIELO APERTO

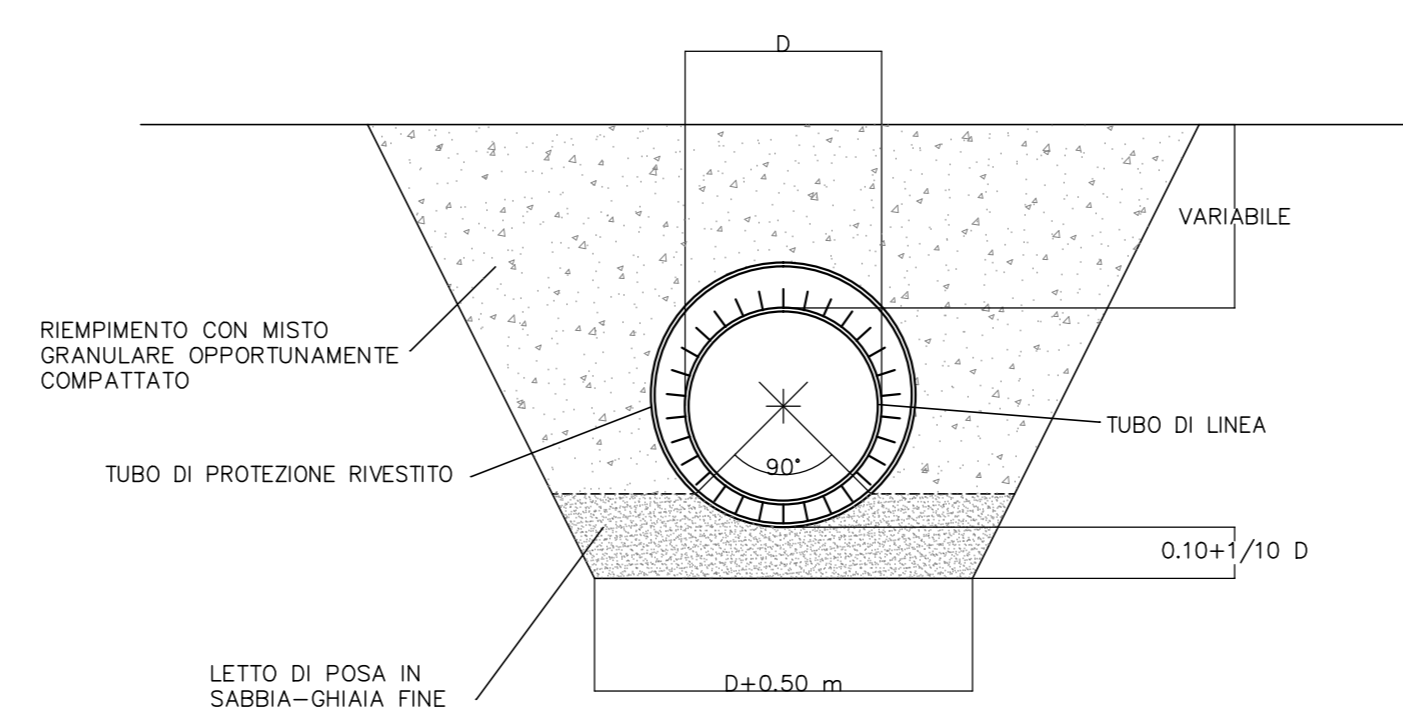

SEZIONE TIPO DI POSA IN CAMPAGNA

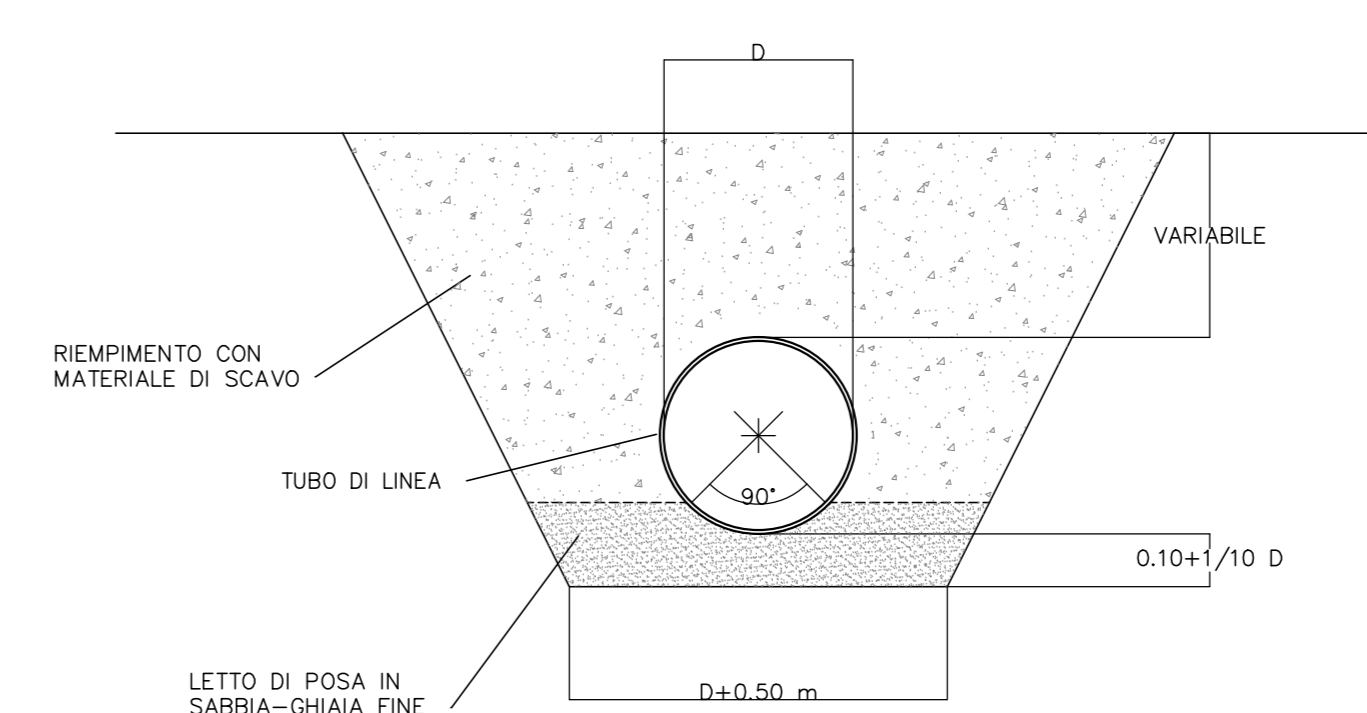

COMMITTENTE:



ALTA SOVRIGLIANZA:



GENERAL CONTRACTOR:



INFRASTRUTTURE FERROVIARIE STRATEGICHE DEFINITE DALLA LEGGE OBIETTIVO N. 443/01

LINEA A.V. /A.C. TORINO - VENEZIA Tratta MILANO - VERONA  
Lotto funzionale Brescia-Verona  
PROGETTO DEFINITIVO

TIPOLOGICI ACQUEDOTTI  
ATTRAVERSAMENTI CON VIABILITA'

ALTA SOVRIGLIANZA

COMMESSA	LOTTO	FASE	ENTE	TIPO DOC.	OPERADISCIPLINA	PROGR.	REV.	SCALA
IN05	00	D	E2	SZ	S1000C	026	0	VARIE

PROGETTAZIONE GENERAL CONTRACTOR								Autorizzato/Date
Rev.	Descr.	Redatto	Verificato	Progettato	Convalidato	Consorzio	Contraente	
0	31/03/14	EMMISSIONE PER CDS	31/03/14	31/03/14	31/03/14	Cepav due	Project Director	
1								
2								
3								

Sapem S.p.a. COMM. 032121 | Data: 31/03/14 | Doc.: 14511\_02.dwg