


- (1) Legge 24.07.91 n°729 art. 9
- (2) Palo in legno: STANDARD TELECOM
- (3) Pozzetto prefabbricato: STANDARD TELECOM
- (4) Numero tubi variabile in relazione al servizio che transita più' uno di scorta

NORME GENERALI DI RIFERIMENTO


- Legge 24-07-1961 n°729
- D.P.R. 21-06-1968 n°1062
- D.P.R. 11-07-1980 n°753
- Legge 28-06-86 n°339
- D.M. 21-03-1988 n°449
- D.M. 16-01-1991 n°1260
- D.M. 05-08-1998
- CAPITOLATI TECNICI DI ENTI GESTORI DELLE LINEE TELEFONICHE

CARATTERISTICHE DEI MATERIALI


TUTTI I MATERIALI USATI SARANNO IN ACCORDO ALLE NORME NAZIONALI ED AI CAPITOLATI TECNICI DI ENTI GESTORI DELLE LINEE TELEFONICHE

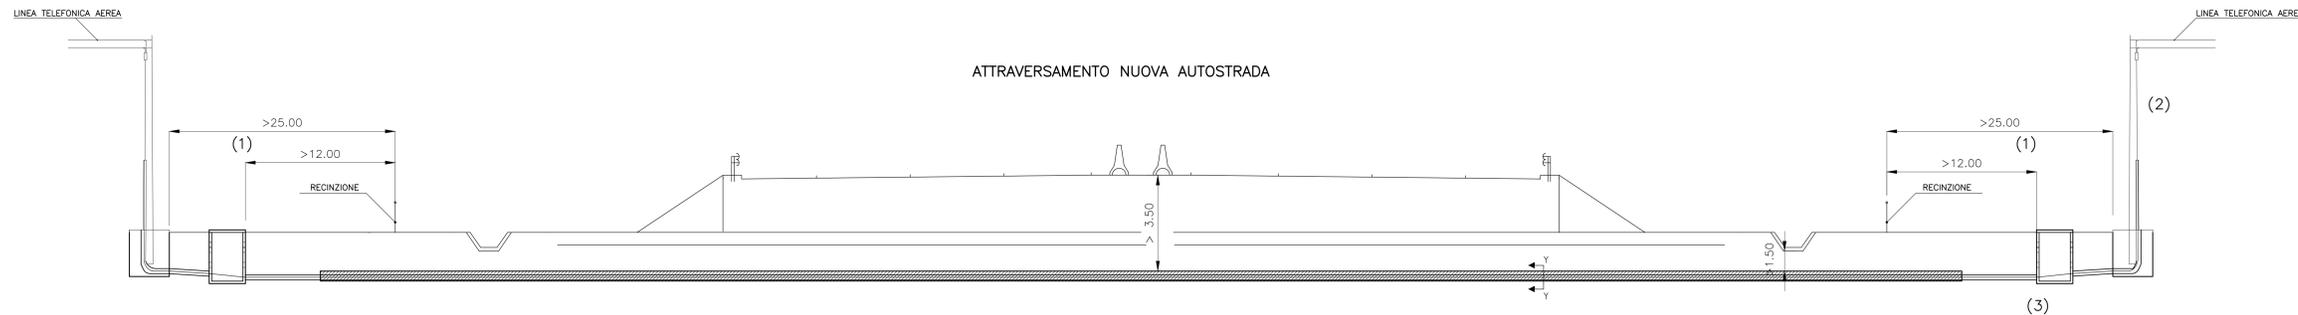


SEZIONE TIPO SCAVO + SERIE TUBI TELECOM (4)  
SCAVO E INTERRAMENTO IN CAMPAGNA (Sezione Y-Y)

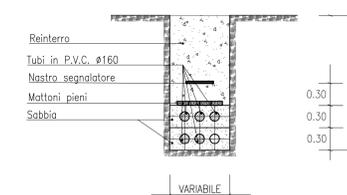


ATTRAVERSAMENTO STRADE STATALI

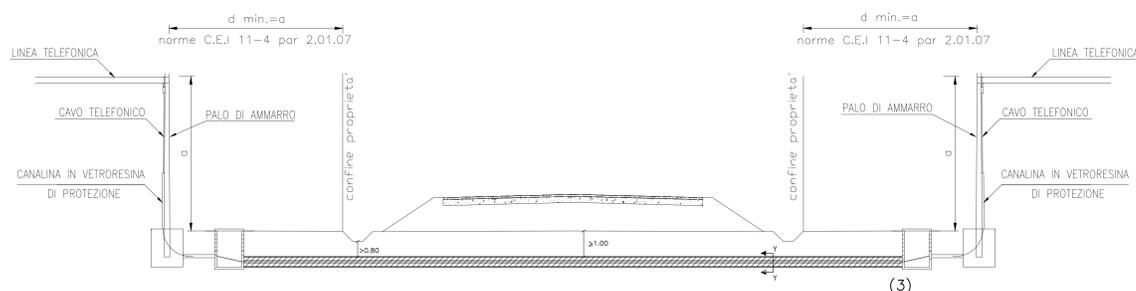


SPOSTAMENTO IN CORSIA DI EMERGENZA

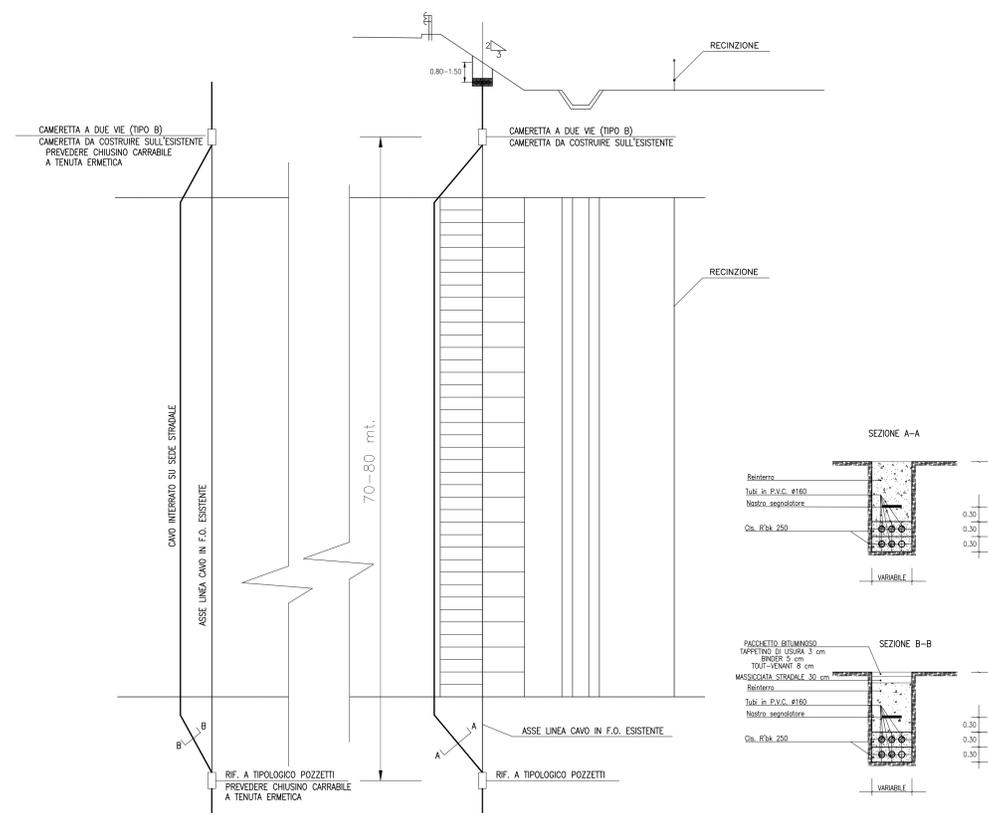

ATTRAVERSAMENTO STRADE PROVINCIALI

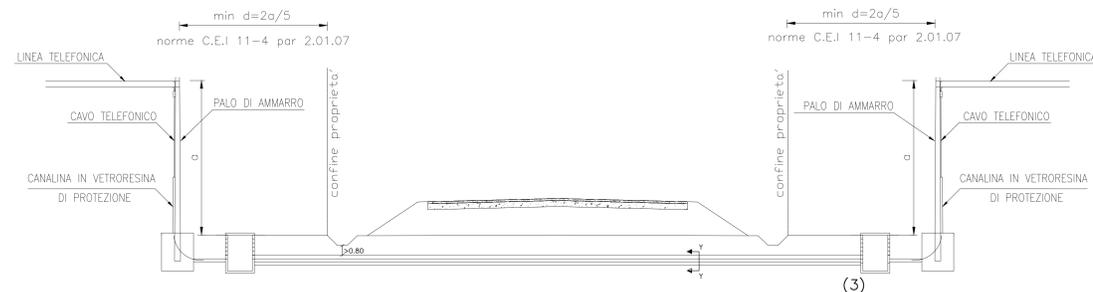

ATTRAVERSAMENTO STRADE COMUNALI

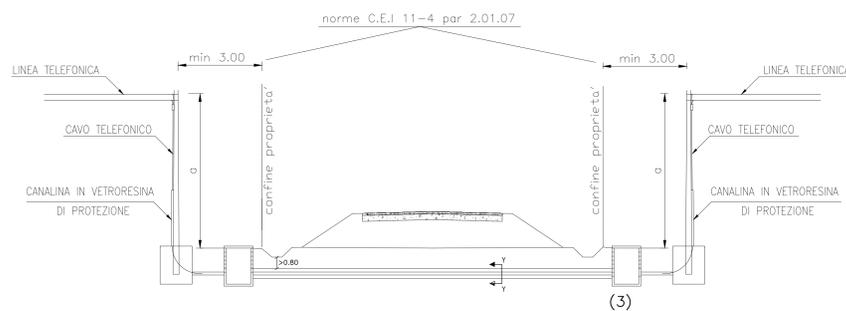

COMMITENTE: 

ALTA SOVRIGLIANZA: 

GENERAL CONTRACTOR: 

INFRASTRUTTURE FERROVIARIE STRATEGICHE DEFINITE DALLA LEGGE OBIETTIVO N. 443/01  
LINEA A.V. /A.C. TORINO - VENEZIA Tratta MILANO - VERONA  
Lotto funzionale Brescia-Verona  
PROGETTO DEFINITIVO

TIPOLOGICO LINEE TELEFONICHE INTERRATE  
ATTRAVERSAMENTO CON VIABILITA' COMPLEMENTARE

ALTA SOVRIGLIANZA: 

COMMESSA	LOTTO	FASE	ENTE	TIPO DOC.	OPERADISCIPLINA	PROGR.	REV.	SCALA
IN05	00	D	E2	SZ	S1000C	008	0	VARIE

Rev.	Data	Descrizione	Redatto	Data	Verificato	Data	Progettato	Data	Autorizzato/Data
0	31/03/14	EMISSIONE PER CDS	<i>[Signature]</i>	31/03/14	<i>[Signature]</i>	31/03/14	<i>[Signature]</i>	31/03/14	<i>[Signature]</i>
1									
2									
3									

Saipem S.p.a. COMM. 032121 | Data: 31/03/14 | Doc.: 14908\_02.dwg

Scallo di plot: 1: