


NORME GENERALI DI RIFERIMENTO

- Legge 24-07-1961 n°729
- D.P.R. 21-06-1968 n°1062
- D.P.R. 11-07-1980 n°753
- Legge 28-06-86 n°339
- D.M. 21-03-1988 n°449
- D.M. 16-01-1991 n°1260
- D.M. 05-08-1998
- CAPITOLATI TECNICI DI ENTI GESTORI DELLE LINEE TELEFONICHE


CARATTERISTICHE DEI MATERIALI

TUTTI I MATERIALI USATI SARANNO IN ACCORDO ALLE NORME NAZIONALI ED AI CAPITOLATI TECNICI DI ENTI GESTORI DELLE LINEE TELEFONICHE

POZZETTO PREFABBRICATO IN CLS
PER AREE PEDONALI
PORTATA 250 KN
SCALA 1:10


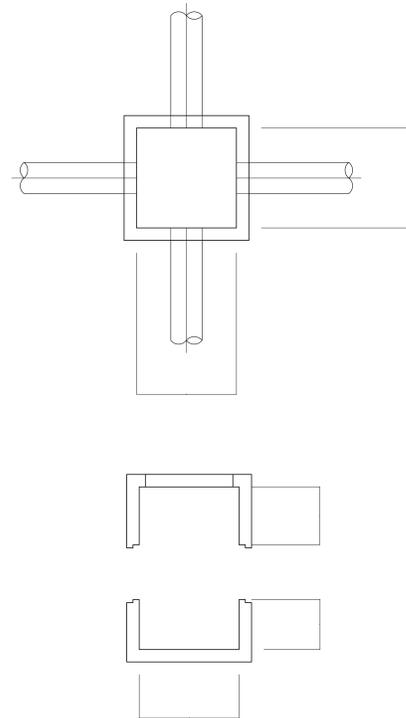


MAXIPOZZETTO PREFABBRICATO UNIFICATO AD ELEMENTI
SCALA 1:20

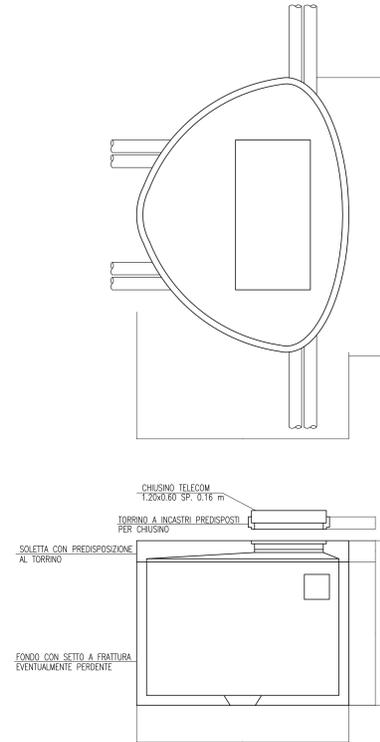



CAMERETTA A DUE VIE DI TIPO NORMALE

CAMERETTA TIPO "B"
SCALA 1:20

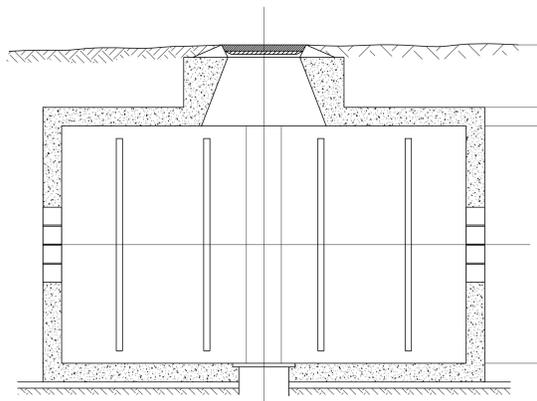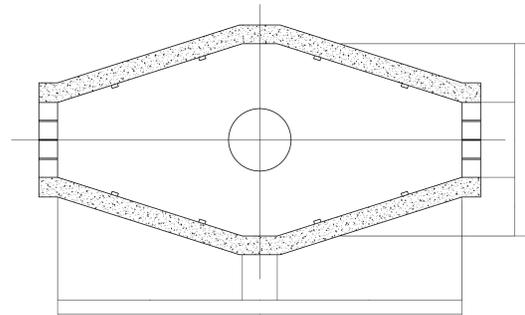



CAMERETTA A TRE VIE DI TIPO NORMALE

CAMERETTA TIPO "C"
SCALA 1:20

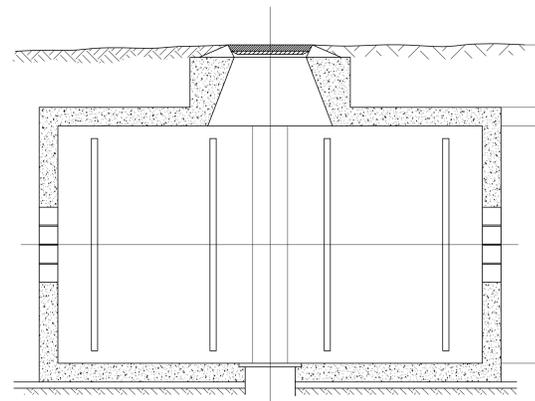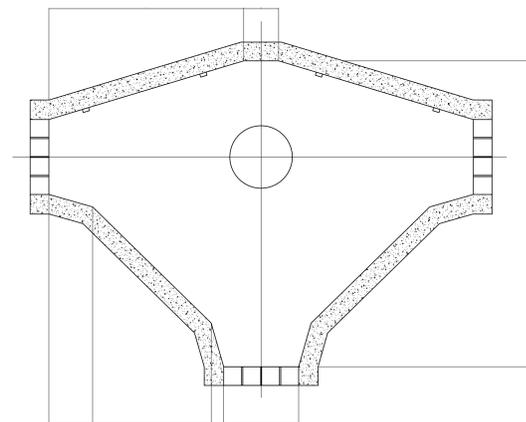

CAMERETTA A QUATTRO VIE DI TIPO NORMALE

CAMERETTA TIPO "D"
SCALA 1:20

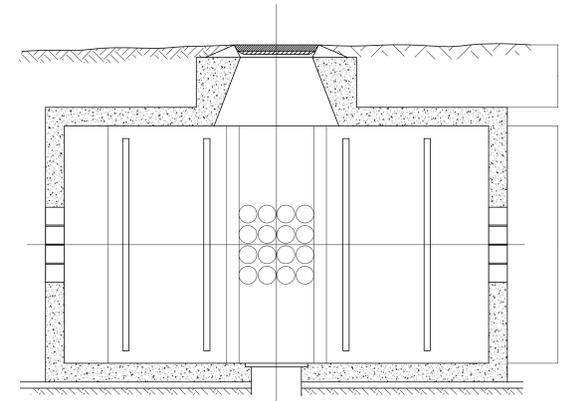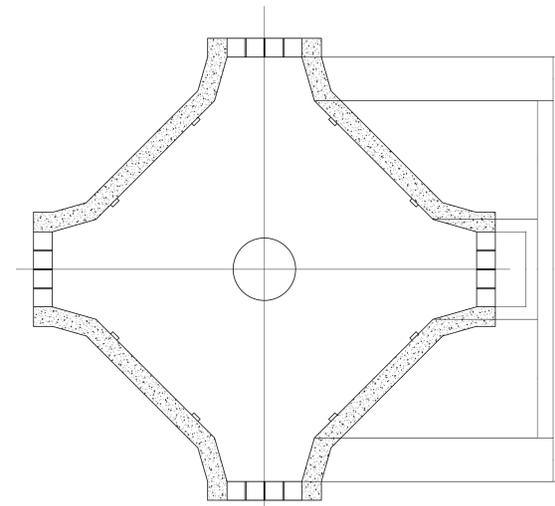

COMMITENTE:



ALTA SOVRIGLIANZA:



GENERAL CONTRACTOR:



INFRASTRUTTURE FERROVIARIE STRATEGICHE DEFINITE DALLA LEGGE OBIETTIVO N. 443/01

LINEA A.V. /A.C. TORINO - VENEZIA Tratta MILANO - VERONA
Lotto funzionale Brescia-Verona
PROGETTO DEFINITIVO

ATTRAVERSAMENTO LINEE TELEFONICHE
TIPOLOGICI CAMERETTE, MAXIPOZZETTI, POZZETTI

IL PROGETTISTA INTEGRATORE

SAIPEM S.p.A.
Dott. Ing. ...
Dott. Ing. ...
Dott. Ing. ...

ALTA SOVRIGLIANZA: ITALFERR

Verificato	Data	Approvato	Data
------------	------	-----------	------

COMMESSA	LOTTO	FASE	ENTE	TIPO DOC.	OPERADISCIPLINA	PROGR.	REV.	SCALA
IN05	00	D	E2	SZ	S1000C	009	0	1:10/1:20

Rev.	Data	Descrizione	Progettato	Data	Verificato	Data	Approvato	Data	Autorizzato/Data
0	31/03/14	EMISSIONE PER CDS	[Firma]	31/03/14	[Firma]	31/03/14	[Firma]	31/03/14	Cepav due Project Director [Firma]
1									
2									
3									