

DISEGNO DI RIFERIMENTO

TABELLA RIASSUNTIVA INTERFERENZE PUBBLICI SERVIZI

LEGENDA INTERFERENZE

	ASSE ACQUEDOTTO		LINEA ELETTRICA AEREA
	ASSE FOGNATURA		LINEA TELEFONICA AEREA
	ASSE GASDOTTO		LINEA ELETTRICA INTERRATA
	ASSE OSSIGENODOTTO		LINEA TELEFONICA INTERRATA
	RESOLUZIONE AEREA DI LINEE ELETTRICHE LINEE DI TELECOMUNICAZIONE		RESOLUZIONE INTERRATA DI CONDOTTE LINEE ELETTRICHE LINEE DI TELECOMUNICAZIONE

	TRALICCIO esistente		POZZETTO esistente
	PALO DI LINEA elettrica e/o telefonica esistente		PALO DI AMMARRO linee elettrico e telefonico
	CABINA DI TRASFORMAZIONE esistente		CABINA DI TRASFORMAZIONE in progetto
	POZZETTO fognatura e/o acquedotto esistente		VALVOLE intercettazione
	TRALICCIO all'altezza tensione in progetto		
	PALO DI LINEA elettrica e/o telefonica in progetto		
	POZZETTO fognatura e/o acquedotto in progetto		

NOTE:

- IL POSIZIONAMENTO SULLA PLANIMETRIA DEI SERVIZI INTERFERENTI E SCHEMATICO
- LA PROGRESSIVA INDICATA NELLE FINESTRE RELATIVE AI SERVIZI E QUELLA RILEVATA IN CAMPAGNA


LEGENDA

FABBRICATI NON INSERITI IN MAPPA

CONFINI AMMINISTRATIVI

CONFINI DI FOGLIO CONFINI DI PROVINCIA

CONFINI DI COMUNE CONFINI DI REGIONE

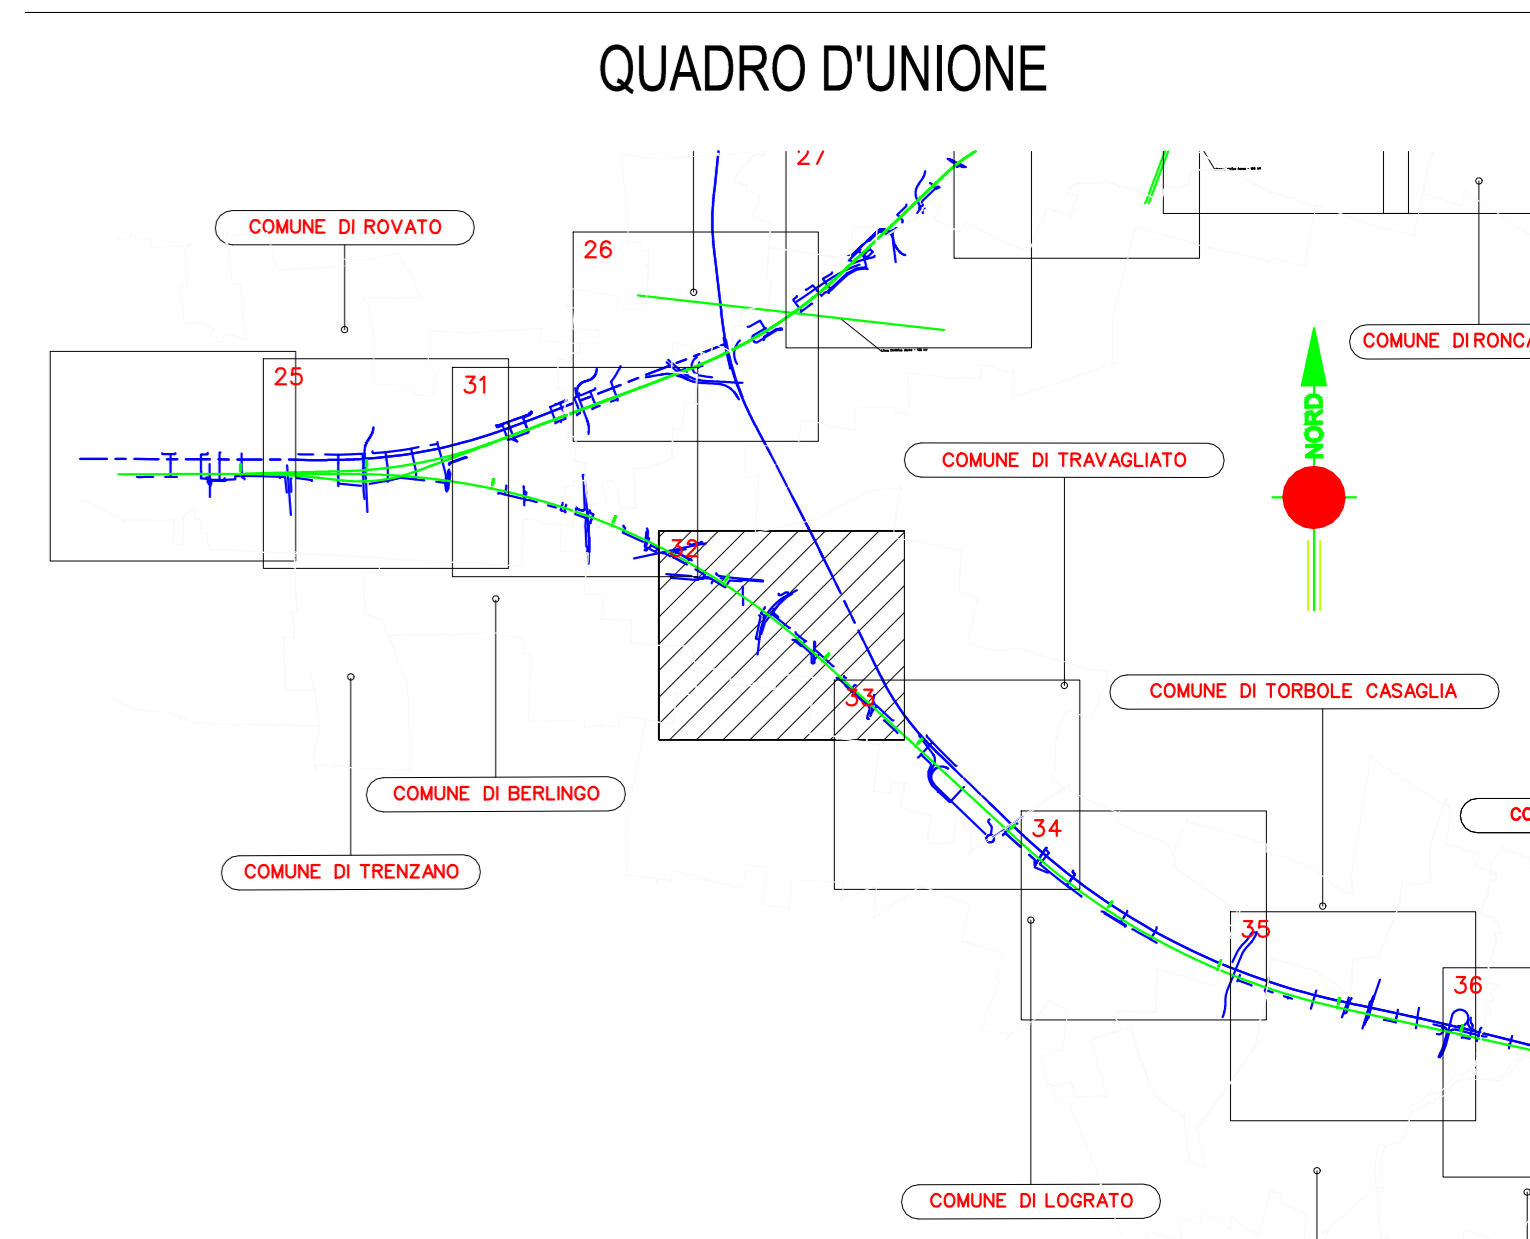

COMMITTENTE:

ALTA Sorveglianza:

GENERAL CONTRACTOR:

INFRASTRUTTURE FERROVIARIE STRATEGICHE DEFINITE DALLA LEGGE OBIETTIVO N. 443/01

LINEA A.V. /A.C. TORINO - VENEZIA Tratta MILANO - VERONA

Lotto funzionale Brescia-Verona

PROGETTO DEFINITIVO

LINEA A.C. MILANO-VERONA

RISOLUZIONE DEI SERVIZI INTERFERENTI

DAL KM 67+300 AL KM 68+900 E IC BSV DAL KM 0+300 AL KM 2+000

ALTA Sorveglianza:

Verificato	Data	Approvato	Data
------------	------	-----------	------

COMMESSA	LOTTO	FASE	ENTE	TPO.DOC.	OPERA/DESCRIZIONE	PROGR.	REV.	SCALA
IN05	00	D	E2	P6	S1000C	025	0	1:2000

PROGETTAZIONE GENERAL CONTRACTOR

Rev.	Data	Descrizione	Redatto	Data	Verificato	Data	Approvato	Data	Autorizzato/Data
0	31/03/14	EMISSIONE PER CDS	[Signature]	31/03/14	[Signature]	31/03/14	[Signature]	31/03/14	Cepav due Project Director [Signature]
1									
2									
3									