

DESCRIZIONE
TABELLA RIASSUNTIVA INTERFERENZE PUBBLICI SERVIZI

LEGENDA INTERFERENZE

| | | | |
|--|-------------------------------------------------------------------------|--|-----------------------------------------------------------------------------------------|
| | ASSE ACQUEDOTTO | | LINEA ELETTRICA AEREA |
| | ASSE FOGNATURA | | LINEA TELEFONICA AEREA |
| | ASSE GASDOTTO | | LINEA ELETTRICA INTERRATA |
| | ASSE OSSIGENODOTTO | | LINEA TELEFONICA INTERRATA |
| | RISOLUZIONE AEREA DI: LINEE ELETTRICHE LINEE DI TELECOMUNICAZIONE | | RISOLUZIONE INTERRATA DI: CONDOTTE LINEE ELETTRICHE LINEE DI TELECOMUNICAZIONE |
| | TRALICCIO esistente | | POZZETTO esistente |
| | PALO DI LINEA elettrica ero telefonica esistente | | PALO DI AMMARRO linee elettrico o telefonico |
| | CABINA DI TRASFORMAZIONE esistente | | CABINA DI TRASFORMAZIONE in progetto |
| | POZZETTO fognatura e/o acquedotto esistente | | VALVOLA intercettazione |
| | TRALICCIO alta/media tensione in progetto | | |
| | PALO DI LINEA elettrica ero telefonica in progetto | | |
| | POZZETTO fognatura e/o acquedotto in progetto | | |


NOTE:
1. IL POSIZIONAMENTO SULLA PLANIMETRIA DEI SERVIZI INTERFERENTI E SCHEMATICO
2. LA PROGRESSIVA INDICATA NELLE FINESTRE RELATIVE AI SERVIZI E QUELLA RILEVATA IN CAMPAGNA

LEGENDA

FABBRICATI NON INSERITI IN MAPPA

CONFINI AMMINISTRATIVI

CONFINI DI FOGLIO
CONFINI DI COMUNE
CONFINI DI PROVINCIA
CONFINI DI REGIONE

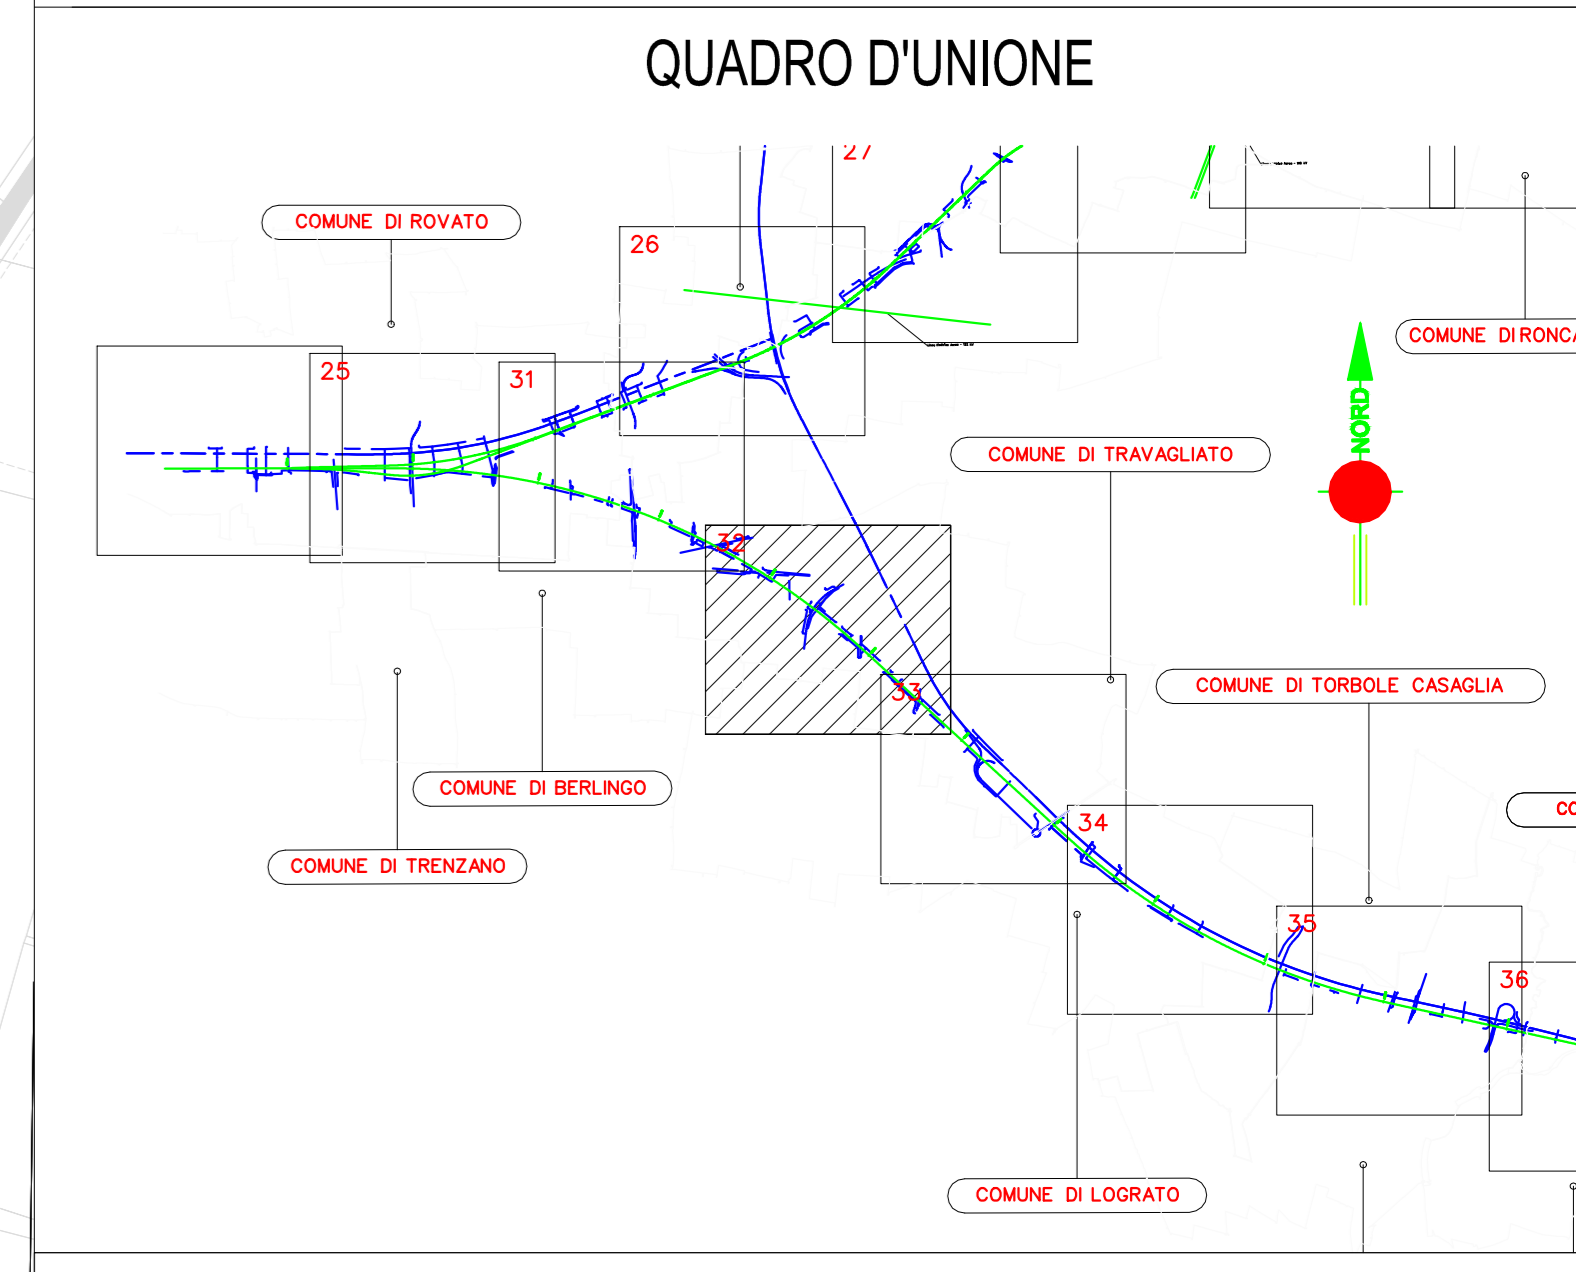

COMMITTENTE:

ALTA SORVEGLIANZA:

GENERAL CONTRACTOR:

INFRASTRUTTURE FERROVIARIE STRATEGICHE DEFINITE DALLA LEGGE OBIETTIVO N. 443/01
LINEA A.V. /A.C. TORINO - VENEZIA Tratta MILANO - VERONA
Lotto funzionale Brescia-Verona
PROGETTO DEFINITIVO

LINEA A.C. MILANO-VERONA
RISOLUZIONE DEI SERVIZI INTERFERENTI
DAL KM 81+500 AL KM 83+350

ALTA SORVEGLIANZA:

| COMMESSA | LOTTO | FASE | ENTE | TIPO DOC. | OPERA/DISCIPLINA | PROGR. | REV. | SCALA |
|----------|-------|------|------|-----------|------------------|--------|------|-------|
| IN05 | 00 | D | E2 | P6 | SI000C | 038 | 0 | |

PROGETTAZIONE GENERAL CONTRACTOR

| Rev. | Data | Descrizione | Registo | Verificato | Data | Approvato | Data | Autorizzato/Data |
|------|----------|-------------------|---------|------------|----------|-----------|----------|------------------------------------------------|
| 0 | 31/03/14 | EMISSIONE PER CDS | | | 31/03/14 | | 31/03/14 | Cepav due Project Director Vito Caporali |
| 1 | | | | | | | | |
| 2 | | | | | | | | |
| 3 | | | | | | | | |

Sapem S.p.a. COMM. 032121
Data: 31/03/14 Doc. N. 14312_05 DWG

Progetto cofinanziato dalla Unione Europea

CUP: F81H1000000008

Scala di plot: 1:1