

DISEGNO DI RIFERIMENTO

DESCRIZIONE
TABELLA RIASSUNTIVA INTERFERENZE PUBBLICI SERVIZI

LEGENDA INTERFERENZE

	ASSE ACQUEDOTTO		LINEA ELETTRICA AEREA
	ASSE FOGNATURA		LINEA TELEFONICA AEREA
	ASSE GASDOTTO		LINEA ELETTRICA INTERRATA
	ASSE OSSIGENODOTTO		LINEA TELEFONICA INTERRATA
	RESOLUZIONE AEREA DI LINEE ELETTRICHE LINEE DI TELECOMUNICAZIONE		RESOLUZIONE INTERRATA DI CONDOTTE LINEE ELETTRICHE LINEE DI TELECOMUNICAZIONE

	TRALICCIO esistente		POZZETTO esistente
	PALO DI LINEA elettrica e/o telefonica esistente		PALO DI AMMARRO linee elettrico o telefonico
	CABINA DI TRASFORMAZIONE esistente		CABINA DI TRASFORMAZIONE in progetto
	POZZETTO fognatura e/o acquedotto esistente		VALVOLA intercettazione
	TRALICCIO alta media tensione in progetto		
	PALO DI LINEA elettrica e/o telefonica in progetto		
	POZZETTO fognatura e/o acquedotto in progetto		

NOTE:

- IL POSIZIONAMENTO SULLA PLANIMETRIA DEI SERVIZI INTERFERENTI E SCHEMATICO
- LA PROGRESSIVA INDICATA NELLE FINESTRE RELATIVE AI SERVIZI E QUELLA RILEVATA IN CAMPAGNA


LEGENDA

FABBRICATI NON INSERITI IN MAPPA

CONFINI AMMINISTRATIVI

CONFINI DI FOGLIO CONFINI DI PROVINCIA

CONFINI DI COMUNE CONFINI DI REGIONE

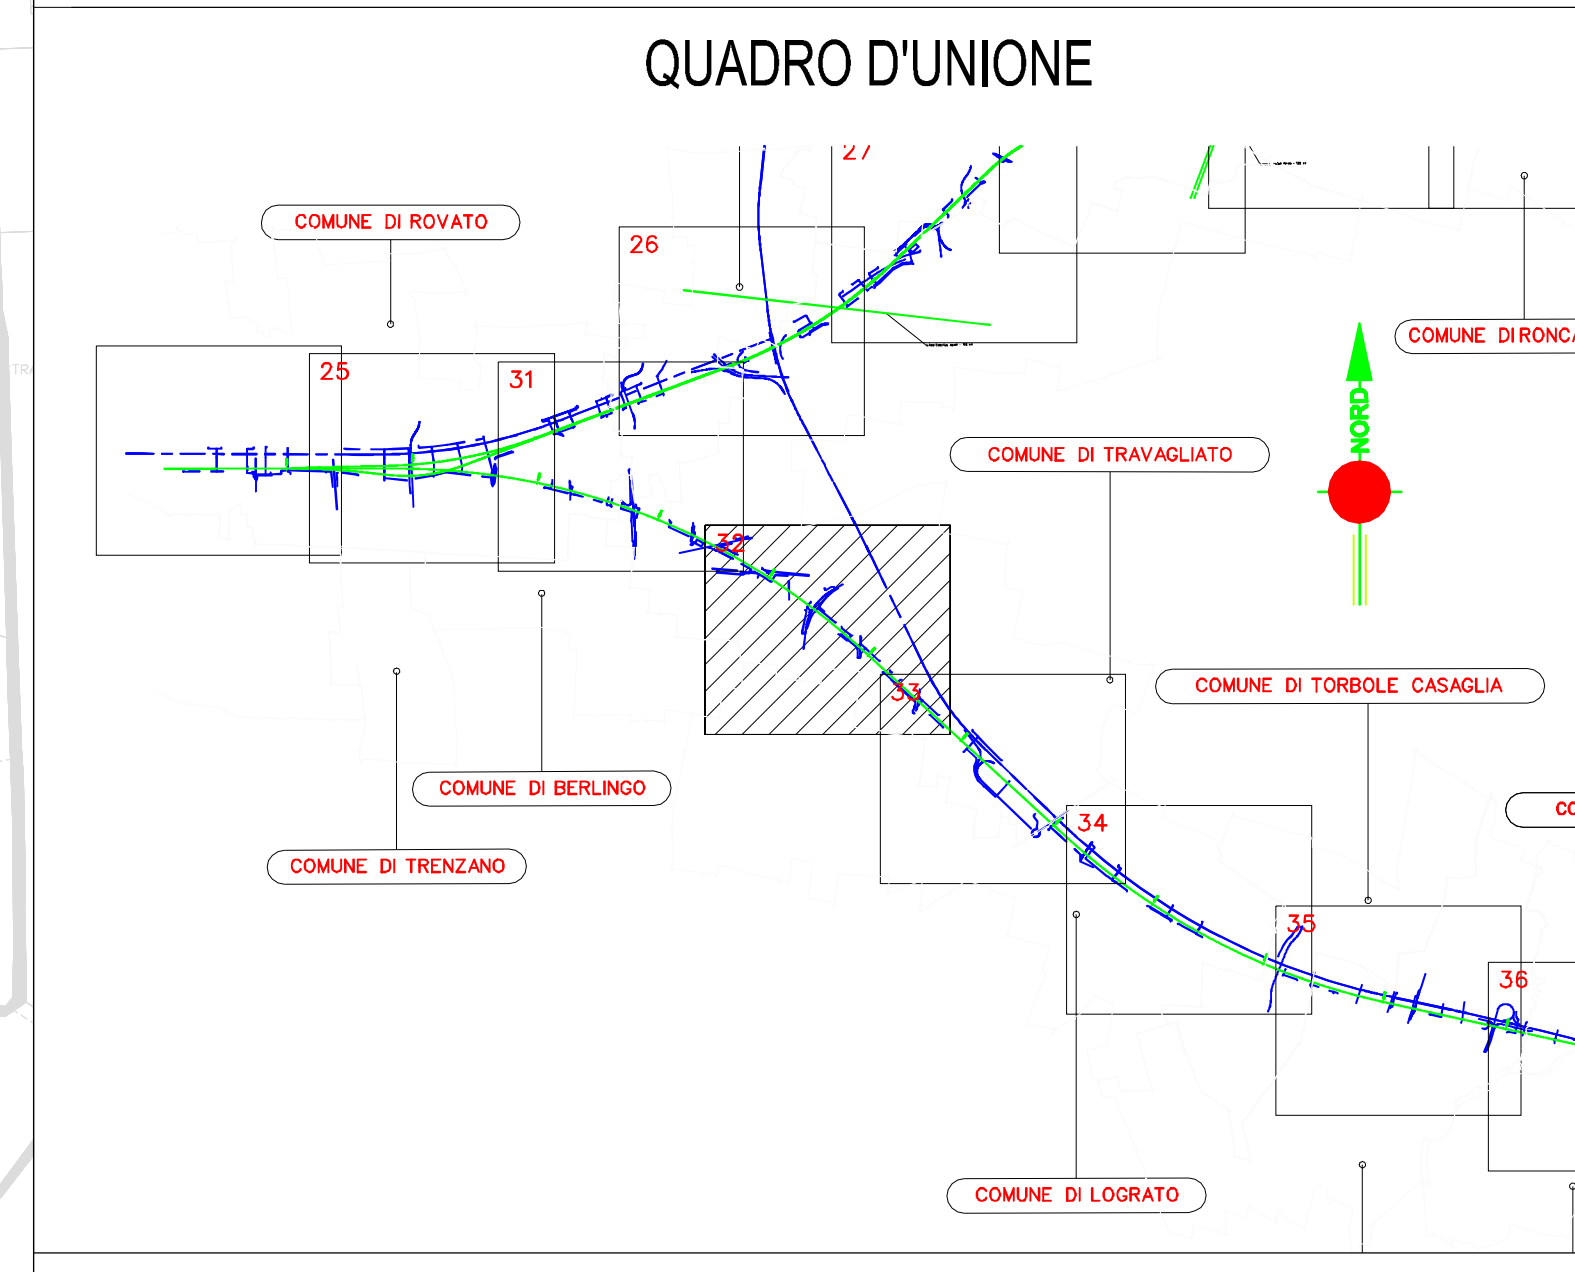

COMMITTENTE:

ALTA Sorveglianza:

GENERAL CONTRACTOR:

INFRASTRUTTURE FERROVIARIE STRATEGICHE DEFINITE DALLA LEGGE OBIETTIVO N. 443/01

LINEA A.V./A.C. TORINO - VENEZIA Tratta MILANO - VERONA

Lotto funzionale Brescia-Verona

PROGETTO DEFINITIVO

LINEA A.C. MILANO-VERONA

RISOLUZIONE DEI SERVIZI INTERFERENTI

DAL KM 85+300 AL KM 87+100

COMMITTENTE	ALTA Sorveglianza	GENERAL CONTRACTOR
RFI	ITALFERR	Cepav due

COMMITTENTE	ALTA Sorveglianza	GENERAL CONTRACTOR
RFI	ITALFERR	Cepav due

