

**DISEGNO DI RIFERIMENTO**

**DESCRIZIONE**  
TABELLA RIASSUNTIVA INTERFERENZE PUBBLICI SERVIZI

**LEGENDA INTERFERENZE**

	ASSE ACQUEDOTTO		LINEA ELETTRICA AEREA
	ASSE FOGNATURA		LINEA TELEFONICA AEREA
	ASSE GASDOTTO		LINEA ELETTRICA INTERRATA
	ASSE OSSIGENODOTTO		LINEA TELEFONICA INTERRATA
	RISOLUZIONE AEREA DI LINEE ELETTRICHE E LINEE DI TELECOMUNICAZIONE		RISOLUZIONE INTERRATA DI CONDOTTE LINEE ELETTRICHE E LINEE DI TELECOMUNICAZIONE
	TRALICCIO esistente		POZZETTO esistente
	PALO DI LINEA elettrica ero telefonica esistente		PALO DI AMMARRO linee elettrico o telefonico
	CABINA DI TRASFORMAZIONE esistente		CABINA DI TRASFORMAZIONE in progetto
	POZZETTO fognatura e/o acquedotto esistente		VALVOLA intercettazione
	TRALICCIO all'alta tensione in progetto	<b>NOTE:</b>	
	PALO DI LINEA elettrica ero telefonica in progetto	1. IL POSIZIONAMENTO SULLA PLANIMETRIA DEI SERVIZI INTERFERENTI E SCHEMATICO LA PROGRESSIVA INDICATA NELLE FINESTRE RELATIVE AI SERVIZI E QUELLA RILEVATA IN CAMPAGNA.	
	POZZETTO fognatura e/o acquedotto in progetto	2.	


**LEGENDA**

FABBRICATI NON INSERITI IN MAPPA

**CONFINI AMMINISTRATIVI**

CONFINI DI FOGLIO  
CONFINI DI COMUNE

CONFINI DI PROVINCIA  
CONFINI DI REGIONE

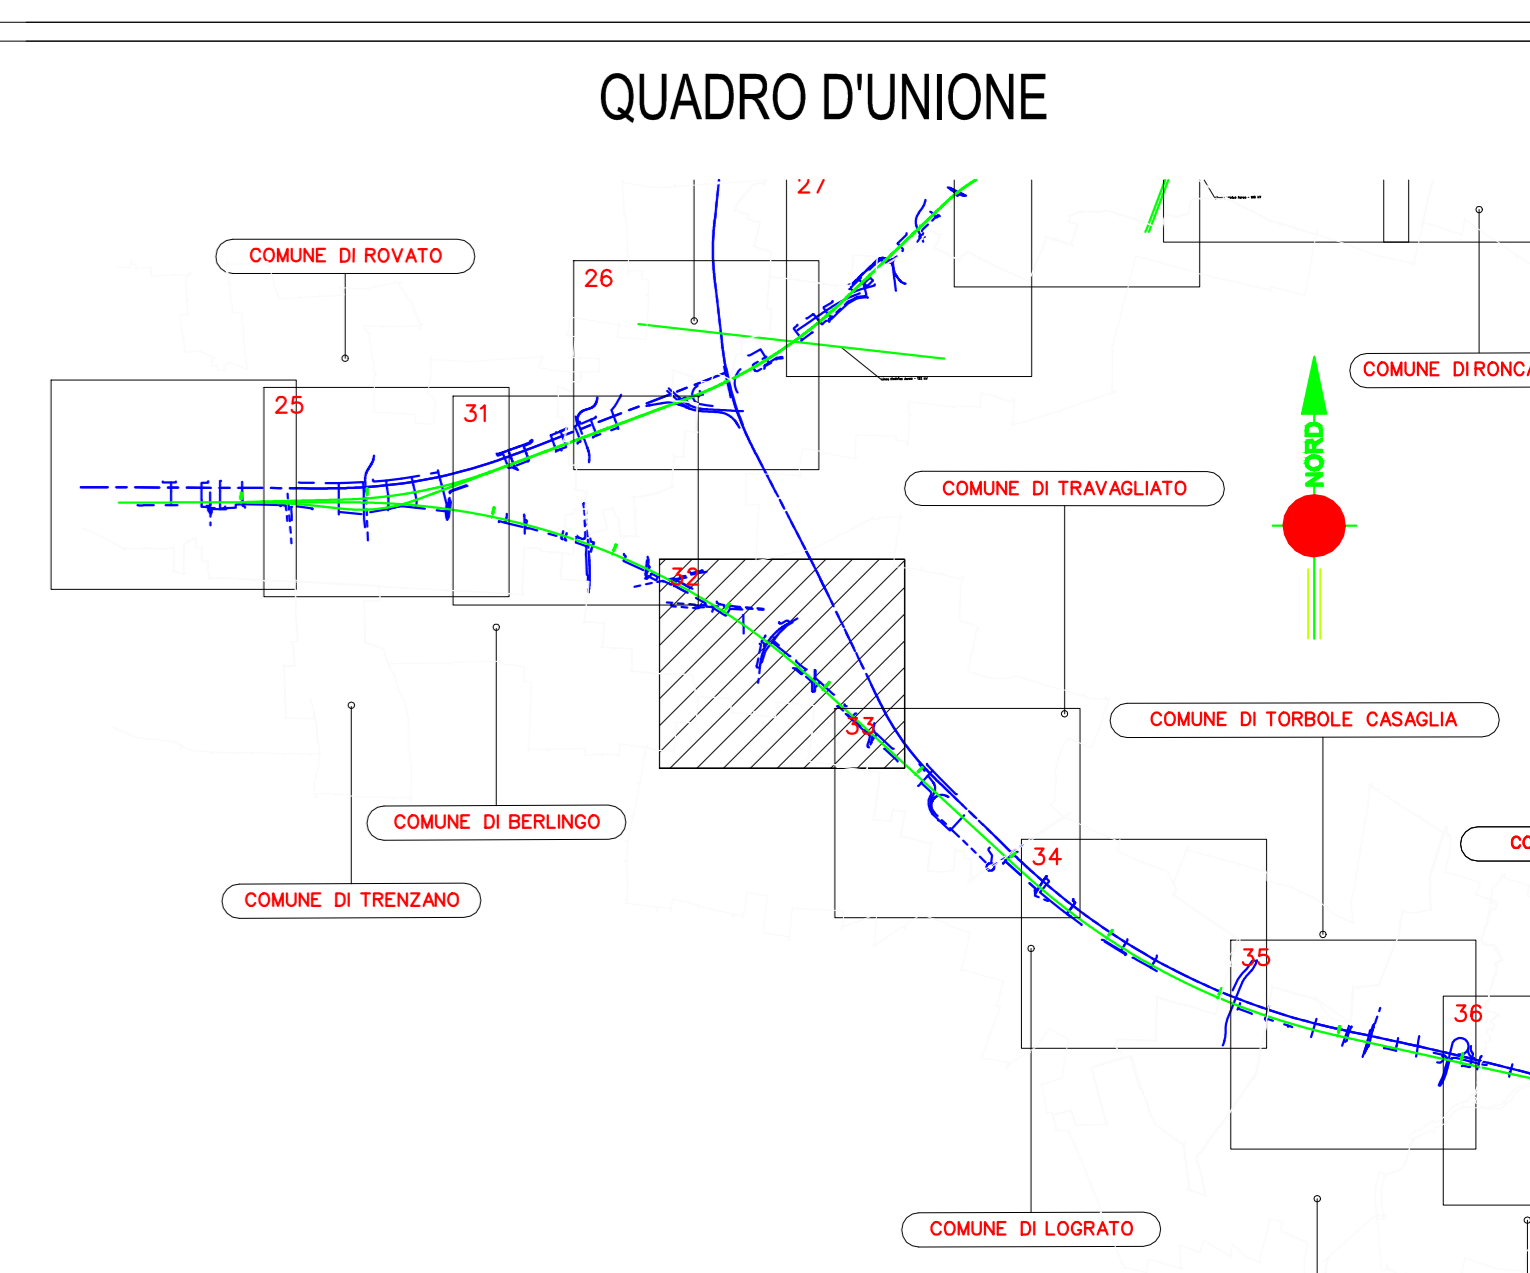

COMMITTENTE:

ALTA Sorveglianza:

GENERAL CONTRACTOR:

**INFRASTRUTTURE FERROVIARIE STRATEGICHE DEFINITE DALLA LEGGE OBIETTIVO N. 443/01**  
**LINEA A.V. /A.C. TORINO - VENEZIA** Tratta MILANO - VERONA  
 Lotto funzionale Brescia-Verona  
 PROGETTO DEFINITIVO

**LINEA A.C. MILANO-VERONA**  
**RISOLUZIONE DEI SERVIZI INTERFERENTI**  
 DAL KM 92+300 AL KM 94+000

IL PROGETTISTA INTEGRATORE:

IL PROGETTISTA INTEGRATORE:

ALTA Sorveglianza:

Verificato	Data	Approvato	Data
------------	------	-----------	------

COMMESSA LOTTO FASE ENTE TIPO DOC. OPERA/DISCIPLINA PROGR. REV. SCALA

IN05 00 D E2 P6 S1000C 044 0 1:2000

Rev.	Data	Descrizione	Registo	Data	Verificato	Data	Approvato	Data	Autorizzato/Data
0	31/03/14	EMISSIONE PER CDS	31/03/14	31/03/14	Cepav due	31/03/14	Cepav due	31/03/14	Cepav due Project Director Ing. F. Caporali
1									
2									
3									

Sapeem S.p.a. COMM. 032121 Data: 31/03/14 Doc.N. 14318\_04.DWG

Progetto cofinanziato dalla Unione Europea

Scala di plot: 1:1