

Fg.1

Fg.2

Fg.10

Fg.11

Fg.12

Fg.18

Fg.20


DISEGNO DI RIFERIMENTO

DESCRIZIONE TABELLA RIASSUNTIVA INTERFERENZE PUBBLICI SERVIZI

LEGENDA INTERFERENZE

- |  |   |  |  |
|--|---|--|--|
|  | ASSE ACQUEDOTTO                                 |  | LINEA ELETTRICA AEREA  |
|  | ASSE FOGNATURA                                  |  | LINEA TELEFONICA AEREA                                       |
|  | ASSE GASDOTTO                                   |  | LINEA ELETTRICA INTERRATA                                    |
|  | ASSE OSSIGENODOTTO                              |  | LINEA TELEFONICA INTERRATA                                   |
|  | RISOLUZIONE AEREA DI LINEE ELETTRICHE           |  | RISOLUZIONE INTERRATA DI CONDOTTE LINEE ELETTRICHE           |
|  | RISOLUZIONE AEREA DI LINEE DI TELECOMUNICAZIONE |  | RISOLUZIONE INTERRATA DI CONDOTTE LINEE DI TELECOMUNICAZIONE |
- 
- |  |  |  |  |
|--|--|--|--|
|  | TRALICCIO esistente                                |  | POZZETTO esistente                           |
|  | PALO DI LINEA elettrica e/o telefonica esistente   |  | PALO DI AMMARRO linee elettrico o telefonico |
|  | CABINA DI TRASFORMAZIONE esistente                 |  | CABINA DI TRASFORMAZIONE in progetto         |
|  | POZZETTO fognatura e/o acquedotto esistente        |  | VALVOLA intercettazione                      |
|  | TRALICCIO all'altissima tensione in progetto       |  |  |
|  | PALO DI LINEA elettrica e/o telefonica in progetto |  |  |
|  | POZZETTO fognatura e/o acquedotto in progetto      |  |  |
- NOTE:**  
 1. IL POSIZIONAMENTO SULLA PLANIMETRIA DEI SERVIZI INTERFERENTI E SCHEMATICO  
 2. LA PROGRESSIVA INDICATA NELLE FINESTRE RELATIVE AI SERVIZI E QUELLA RILEVATA IN CAMPAGNA

LEGENDA

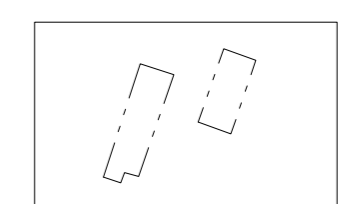


FABBRICATI NON INSERITI IN MAPPA

CONFINI AMMINISTRATIVI

- |                   |                      |
|-------------------|----------------------|
| CONFINI DI FOGLIO | CONFINI DI PROVINCIA |
| CONFINI DI COMUNE | CONFINI DI REGIONE   |

QUADRO D'UNIONE

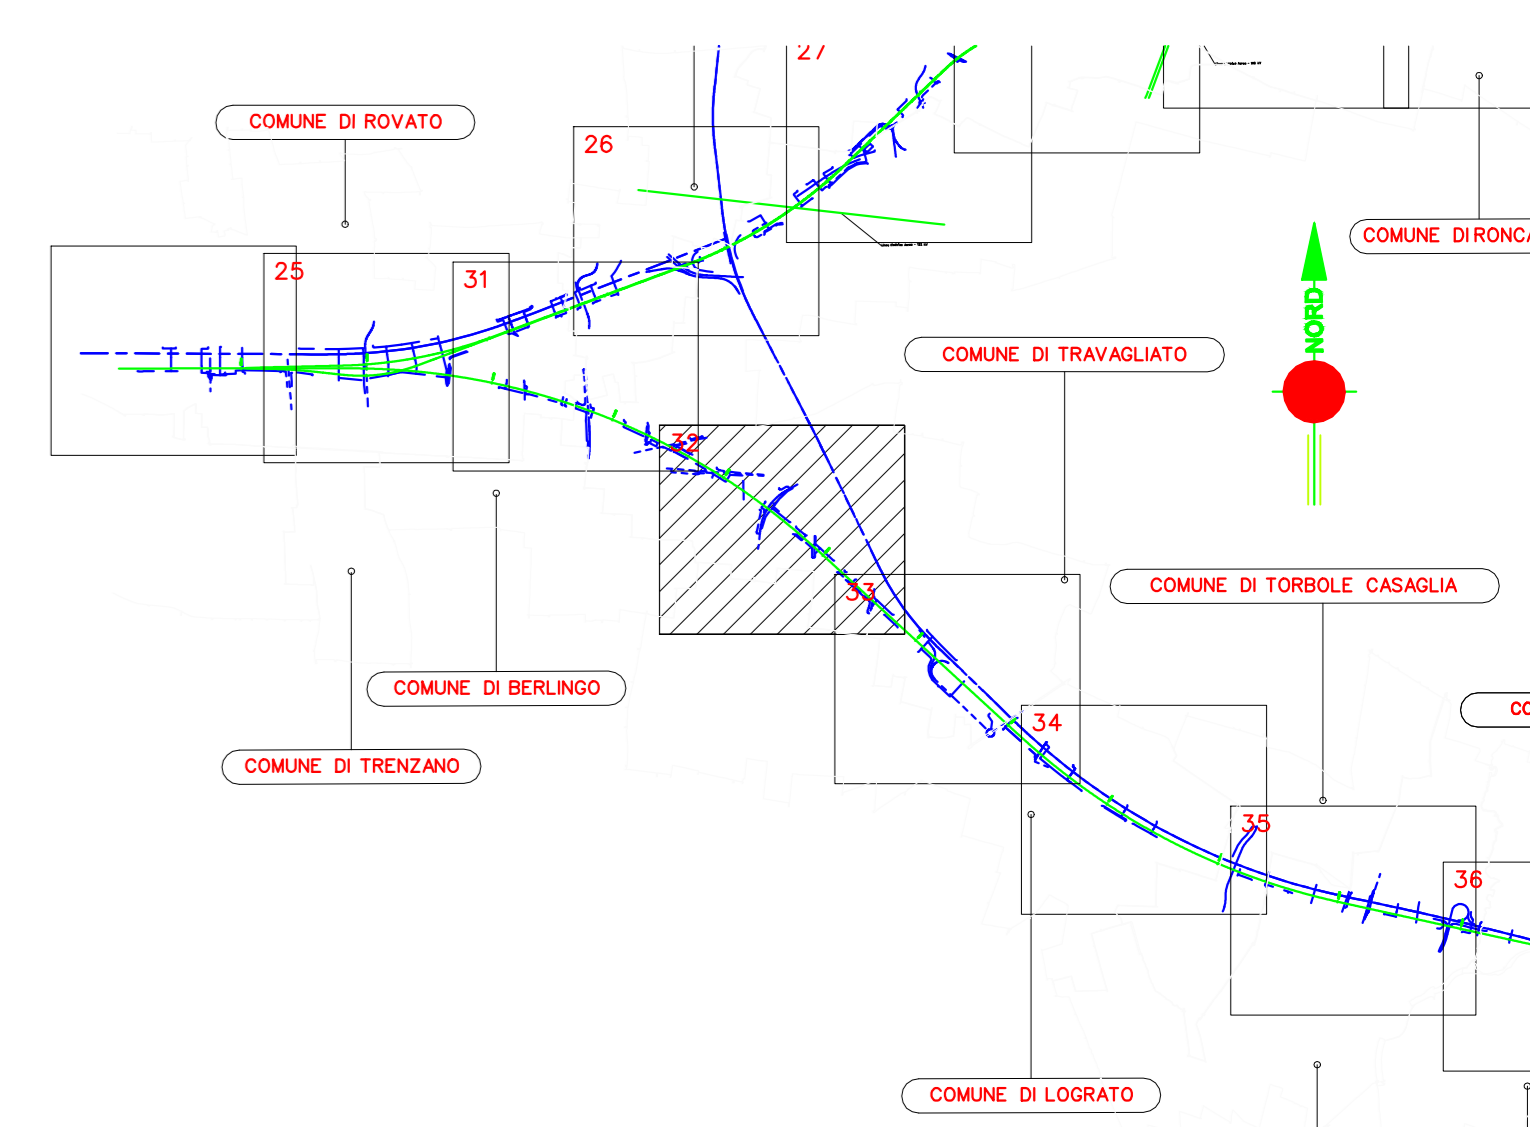

COMMITTENTE:



ALTA SORVEGLIANZA:



GENERAL CONTRACTOR:



INFRASTRUTTURE FERROVIARIE STRATEGICHE DEFINITE DALLA LEGGE OBIETTIVO N. 443/01  
 LINEA A.V. /A.C. TORINO - VENEZIA Tratta MILANO - VERONA  
 Lotto funzionale Brescia-Verona  
 PROGETTO DEFINITIVO

LINEA A.C. MILANO-VERONA  
 RISOLUZIONE DEI SERVIZI INTERFERENTI

DAL KM 97+500 AL KM 99+150 e I.C. BS Est DAL KM 1+450 AL KM 2+600

ALTA SORVEGLIANZA	ITALFERR	Verificato	Data	Approvato	Data
-------------------	----------	------------	------	-----------	------

COMMESSA	LOTTO	FASE	ENTE	TIPO DOC.	OPERA/DISCIPLINA	PROGR.	REV.	SCALA
IN05	00	D	E2	P6	S1000C	047	0	1:2000

PROGETTAZIONE						GENERAL CONTRACTOR		Autorizzato/Data	
Rev.	Data	Descrizione	Registo	Data	Verificato	Data	Approvato	Data	Consortio
0	31/03/14	EMISSIONE PER CDS		31/03/14		31/03/14		31/03/14	Cepav due
1									Project Director
2									Ing. F. Caporali
3									