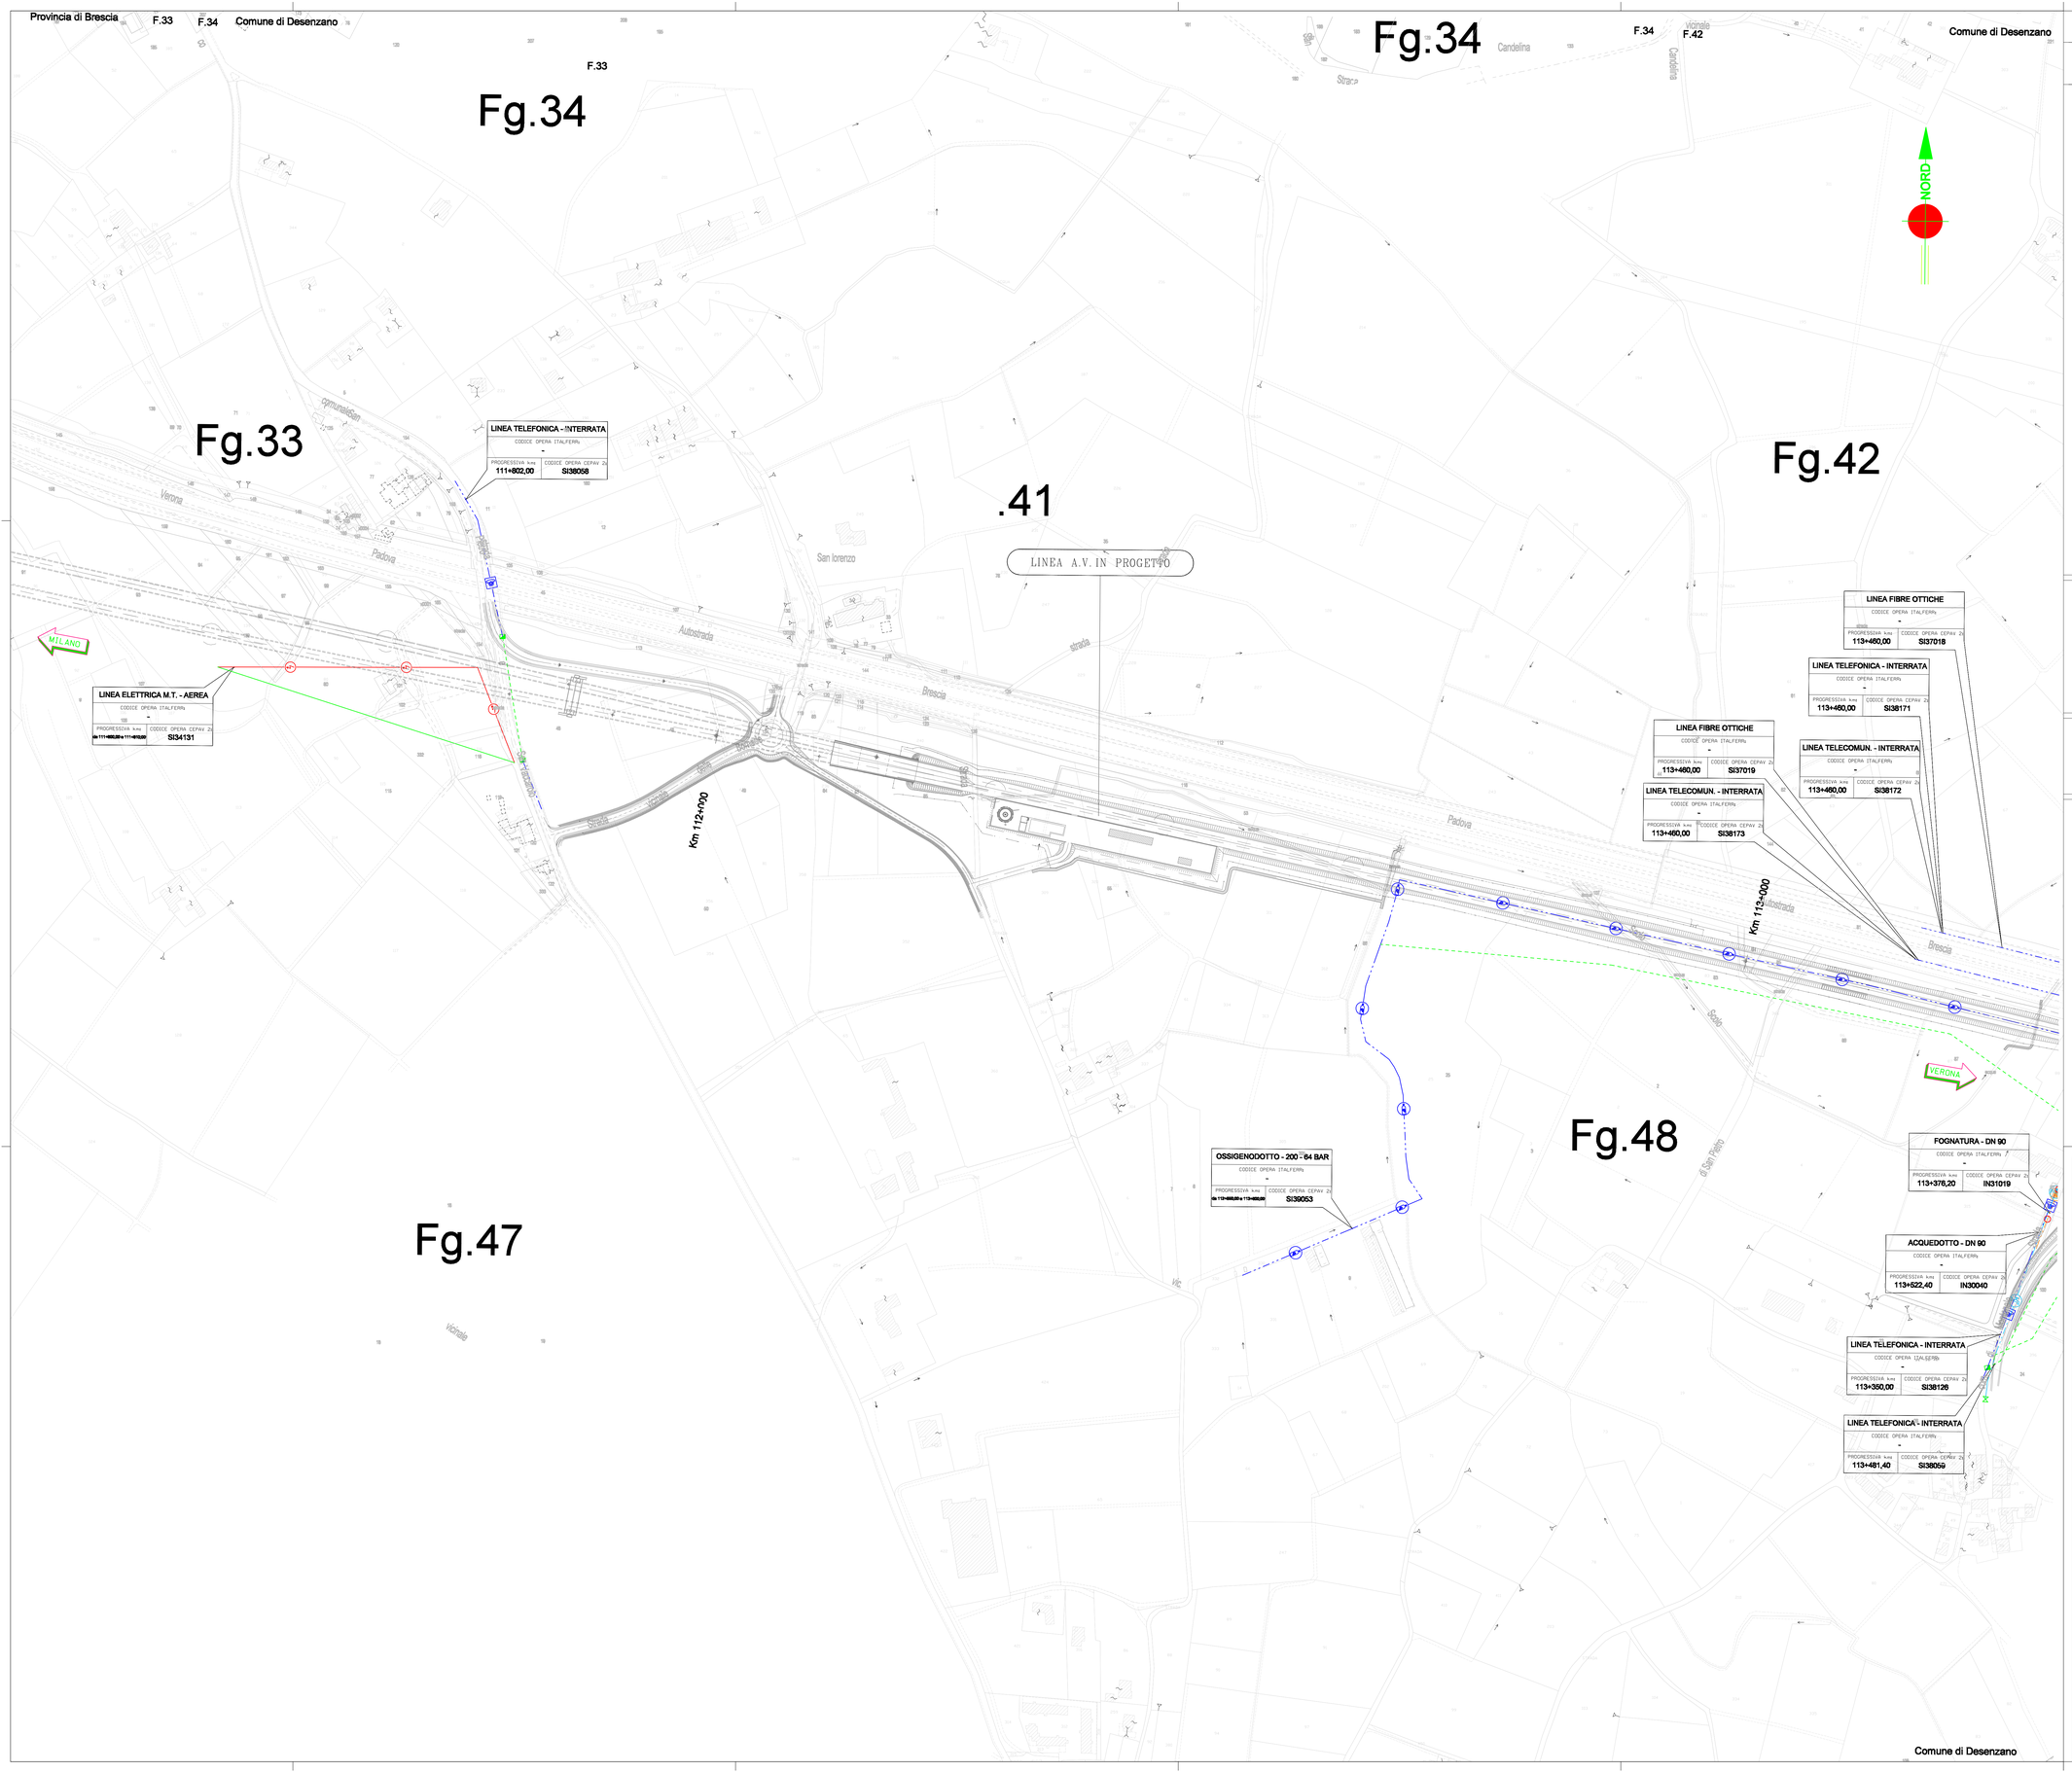

DISEGNO DI RIFERIMENTO

DESCRIZIONE	DESCRIZIONE
TABELLA RIASSUNTIVA VARIE TIPOLOGIE DI INTERFERENZE	PLANIMETRIA INTERFERENZE PUBBLICI SERVIZI

LEGENDA INTERFERENZE

- ASSE ACQUEDOTTO
- ASSE FOGNATURA
- ASSE GASDOTTO
- ASSE OSSIGENODOTTO
- RISOLUZIONE AEREA DI: LINEE ELETTRICHE LINEE DI TELECOMUNICAZIONE
- LINEA ELETTRICA AEREA
- LINEA TELEFONICA AEREA
- LINEA ELETTRICA INTERRATA
- LINEA TELEFONICA INTERRATA
- RISOLUZIONE INTERRATA DI: CONDOTTE LINEE ELETTRICHE LINEE DI TELECOMUNICAZIONE
- TRALICCIO esistente
- PALO DI LINEA elettrica e/o telefonica esistente
- CABINA DI TRASFORMAZIONE esistente
- POZZETTO fognatura e/o acquedotto esistente
- TRALICCIO alta/media tensione in progetto
- PALO DI LINEA elettrica e/o telefonica in progetto
- POZZETTO fognature e/o acquedotto in progetto
- POZZETTO esistente
- PALO DI AMMARRO linee elettrico o telefonico
- CABINA DI TRASFORMAZIONE in progetto
- VALVOLA intercettazione

NOTE:

1. IL POSIZIONAMENTO SULLA PLANIMETRIA DEI SERVIZI INTERFERENTI E' SCHEMATICO
2. LA PROGRESSIVA INDICATA NELLE FINESTRE RELATIVE AI SERVIZI E' QUELLA RILEVATA IN CAMPAGNA

LEGENDA

FABBRICATI NON INSERITI IN MAPPA

CONFINI AMMINISTRATIVI

CONFINE DI FOGLIO — CONFINE DI PROVINCIA

CONFINE DI COMUNE — CONFINE DI REGIONE

QUADRO D'UNIONE

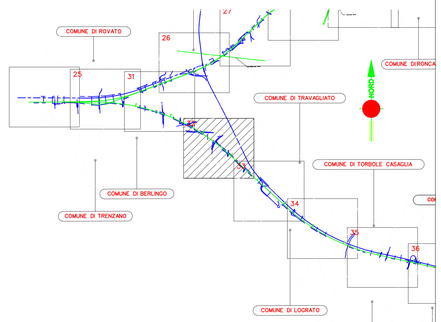

COMMITTENTE:

RFI RETE FERROVIARIA ITALIANA
GRUPPO FERROVIE DELLO STATO ITALIANE

ALTA SORVEGLIANZA:

ITALFERR
GRUPPO FERROVIE DELLO STATO ITALIANE

GENERAL CONTRACTOR:

Cepav due

INFRASTRUTTURE FERROVIARIE STRATEGICHE DEFINITE DALLA LEGGE OBIETTIVO N. 443/01

LINEA A.V. /A.C. TORINO - VENEZIA Tratta MILANO - VERONA
Lotto funzionale Brescia-Verona
PROGETTO DEFINITIVO

LINEA A.C. MILANO-VERONA
RISOLUZIONE DEI SERVIZI INTERFERENTI
DAL KM 111+400 AL KM 113+200

IL PROGETTISTA
saipem spa
Tommaso Taranto
Dottore in Ingegneria Civile iscritto all'albo degli Ingegneri della Provincia di Milano al n. 23.000 Dott. A Sabbion
co-civile e ambiente - Dottore in Ingegneria Civile iscritto all'albo degli Ingegneri della Provincia di Milano al n. 23.000 Dott. Ing. Cristiano Cerbaro
Tel. 02 52303 1 Fax 02 52303 [illegible]
CF. e P.IVA 00825790257

IL PROGETTISTA INTEGRATORE
saipem spa
Tommaso Taranto
Dottore in Ingegneria Civile iscritto all'albo degli Ingegneri della Provincia di Milano al n. 23.000 Dott. A Sabbion
co-civile e ambiente - Dottore in Ingegneria Civile iscritto all'albo degli Ingegneri della Provincia di Milano al n. 23.000 Dott. Ing. Cristiano Cerbaro
Tel. 02 52303 1 Fax 02 52303 [illegible]
CF. e P.IVA 00825790257

ALTA SORVEGLIANZA	Verificato	Data	Approvato	Data
ITALFERR				

COMMESSA	LOTTO	FASE	ENTE	TIPO DOC.	OPERA/DISCIPLINA	PROGR.	REV.	SCALA
IN05	00	D	E2	P6	SI000C	057	0	1:2000

PROGETTAZIONE GENERAL CONTRACTOR — Autorizzato/Data

Rev.	Data	Descrizione	Redatto	Data	Verificato	Data	Approvato	Data
0	31/03/14	EMISSIONE PER CDS	[illegible]	31/03/14	[illegible]	31/03/14	[illegible]	31/03/14
1								
2								
3								

Consorzio Cepav due
Project Director
[illegible]
Data:

Saipem S.p.a. COMM. 032121 — Data: 31/03/14 — Doc.N. 14331_04.DWG

Progetto cofinanziato dalla Unione Europea

CUP: F81H91000000008

Scala di plot: 1:1