

- (1) D.P.R. n°753/1980 art. 49
- (2) D.M. n°449/1988 art. 2.01.06a
- (3) D.M. n°449/1988 art. 2.01.06f
- (4) D.M. n°449/1988 art. 2.01.06f bis
- (5) D.M. n°449/1988 art. 2.01.10

- 9 - Prevedere cameretta d'ispezione in corrispondenza del cambio di quota
- 10 - LE VIE CAVI INTERRATE SARANNO POSTE IN MODO DA NON INTERFERIRE CON LE FONDAZIONI DEL VIADOTTO E COMUNQUE PROTETTE COME PREVISTO DALLA NORMA CEI 11-17.
- (11) Attraversamento secondo norme CEI 11-17


NORME GENERALI DI RIFERIMENTO

- Legge 24-07-1961 n°729
- D.P.R. 21-06-1968 n°1062
- D.P.R. 11-07-1980 n°753
- Legge 28-06-86 n°339
- D.M. 21-03-1988 n°449
- D.M. 16-01-1991 n°1260
- D.M. 05-08-1998
- CAPITOLATI TECNICI DI ENTI GESTORI DELLE LINEE ELETTRICHE


CARATTERISTICHE DEI MATERIALI

TUTTI I MATERIALI USATI SARANNO IN ACCORDO ALLE NORME NAZIONALI ED AI CAPITOLATI TECNICI DI ENTI GESTORI DELLE LINEE ELETTRICHE


SEZIONE TIPO IN RILEVATO

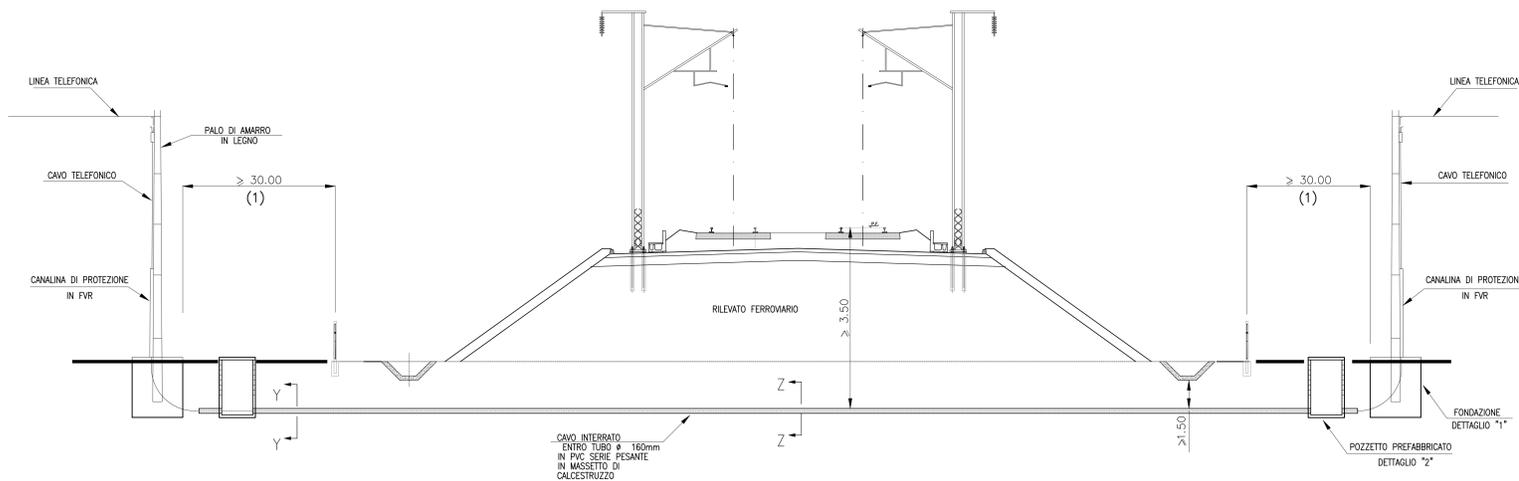


SEZIONE TIPO IN TRINCEA

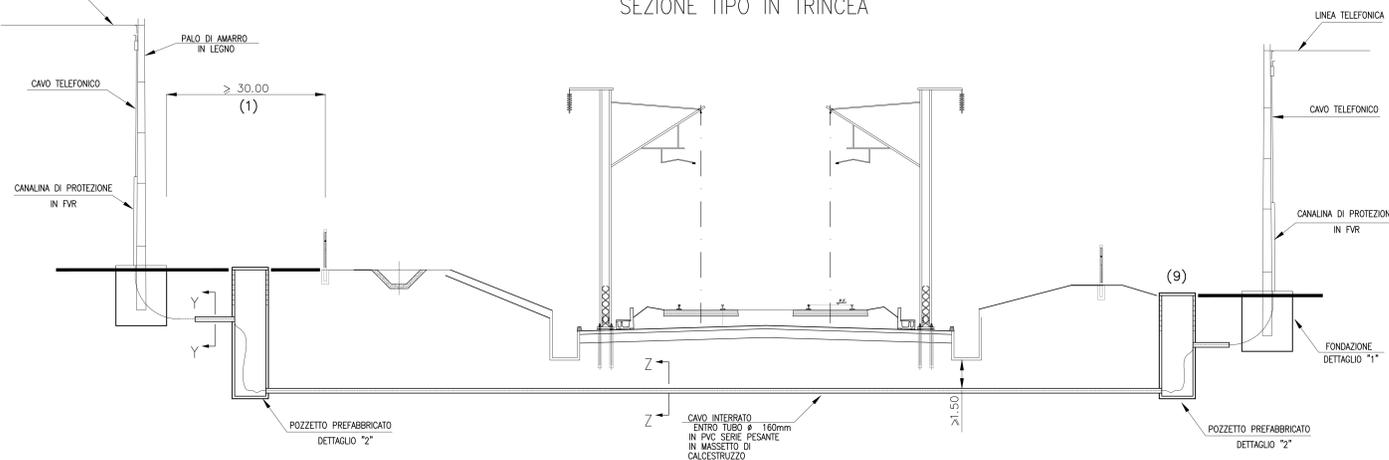


PIANTA

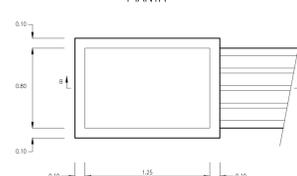


SCHEMA DI ASSEMBLAGGIO ELEMENTI PREFABBRICATI

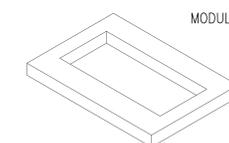

MODULO SUPERIORE

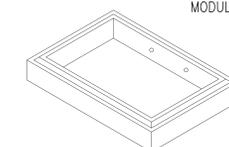


MODULO INTERMEDIO

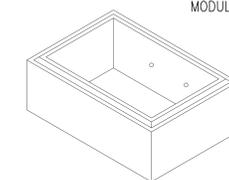


MODULO DI FONDO

SEZ. B-B

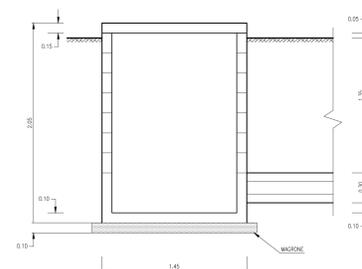


DETTAGLIO "2"
POZZETTO IN C.A.V. PREFABBRICATO


SEZIONE TIPO SU VIADOTTO

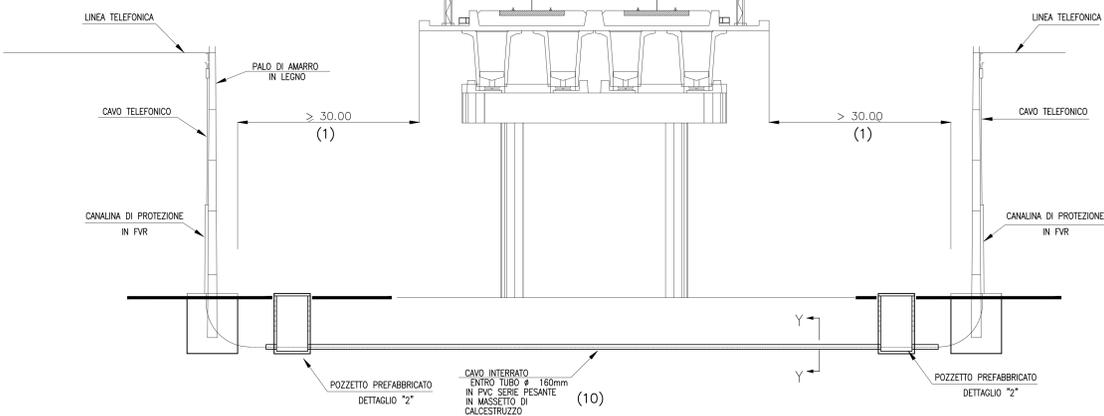


SEZIONE TIPO IN GALLERIA

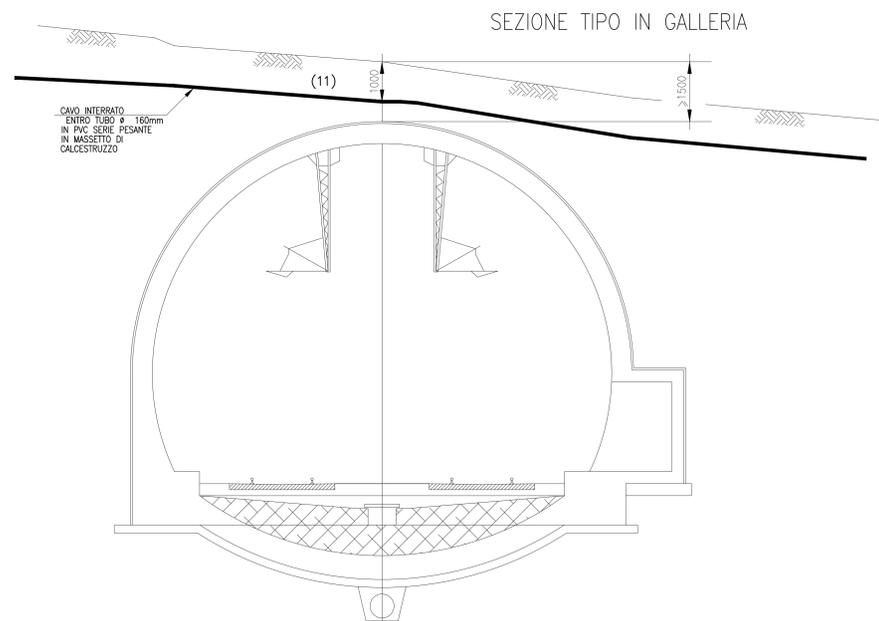

SEZIONE TIPO SCAVO + SERIE TUBI TELECOM
ATTRaversamento LINEA FERROVIARIA ALTA VELOCITA' (Particolare Z-Z)

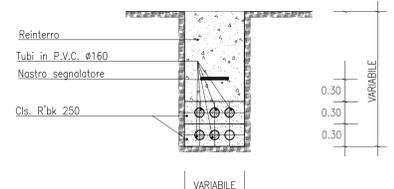

SEZIONE TIPO SCAVO + SERIE TUBI TELECOM
SCAVO E INTERRAMENTO IN CAMPAGNA (Particolare Y-Y)

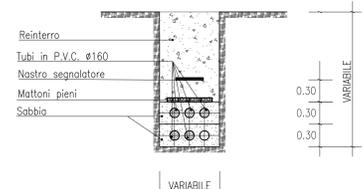

COMMITTENTE:  **RFI**
GRUPPO FERROVIE DELLO STATO ITALIANE

ALTA SOVRIGLIANZA:  **ITALFERR**
GRUPPO FERROVIE DELLO STATO ITALIANE

GENERAL CONTRACTOR:  **Cepav due**

INFRASTRUTTURE FERROVIARIE STRATEGICHE DEFINITE DALLA LEGGE OBIETTIVO N. 443/01
LINEA A.V./A.C. TORINO - VENEZIA Tratta MILANO - VERONA
Lotto funzionale Brescia-Verona
PROGETTO DEFINITIVO

LINEA A.V./A.C. MILANO-VERONA
LINEE TELEFONICHE
TIPOLOGIE DI INTERFERENZE CON LINEA A.V.

IL PROGETTISTA:  **Saipem s.p.a.**
IL PROGETTISTA INTEGRATORE:  **Saipem s.p.a.**

ALTA SOVRIGLIANZA:  **ITALFERR**

COMMESSA	LOTTO	FASE	ENTE	TIPO DOC.	OPERAZIONE	PROGR.	REV.	SCALA
IN05	00	D	E2	SZ	S1000C	004	0	VARIE

Rev.	Data	Descrizione	Redatto	Data	Verificato	Data	Approvato	Data	Consorzio
0	31/03/14	EMISSIONE PER CDS		31/03/14		31/03/14		31/03/14	 Cepav due Project Director  Saipem s.p.a.
1									
2									
3									

Saipem S.p.a. COMM. 032121 | Data: 31/03/14 | Doc. N° 14902_02.DWG

Progetto cofinanziato dalla Unione Europea | CLP: FB1H9100030008