




SCALA 1:200

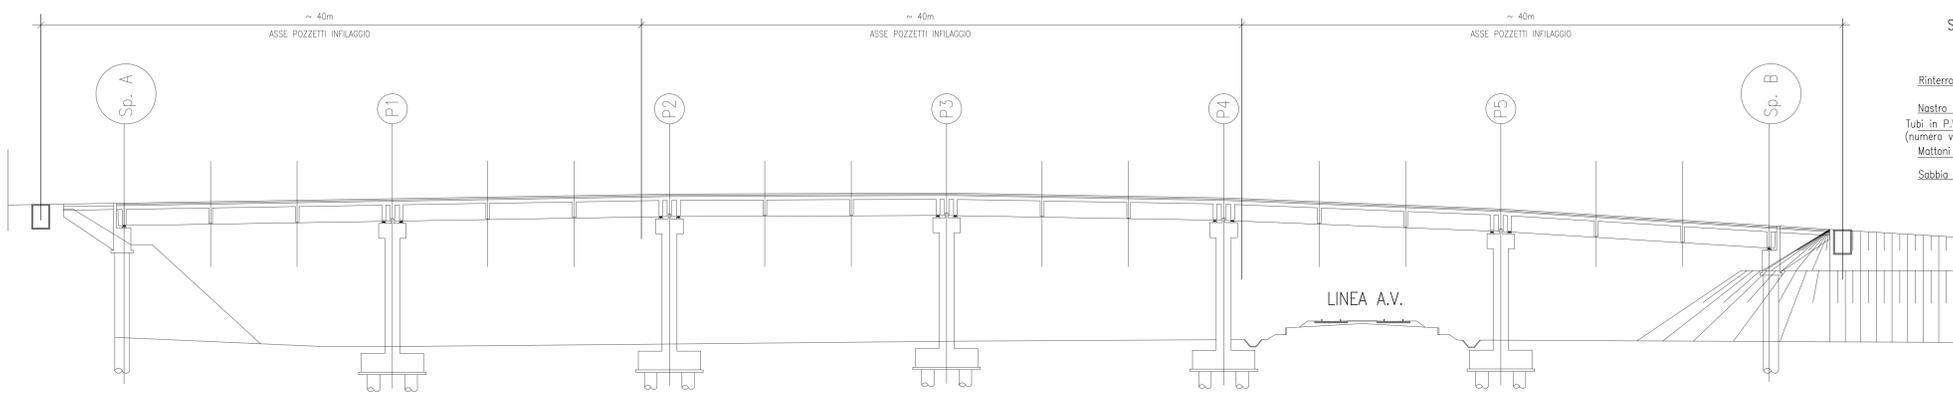


SEZIONE TIPO SCAVO + POLIFORA ENEL
SCAVO E INTERRAMENTO IN CAMPAGNA (Particolare Y-Y)

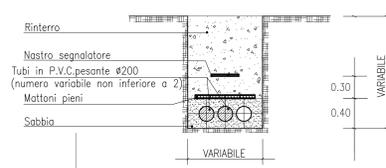

SEZIONE TIPO SCAVO + SERIE TUBI TELECOM
SCAVO E INTERRAMENTO IN CAMPAGNA (Particolare Y-Y)

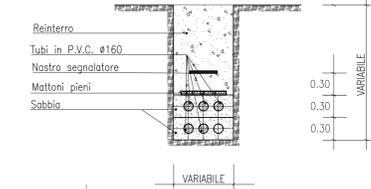

PIANTA TIPO
SCALA 1:200

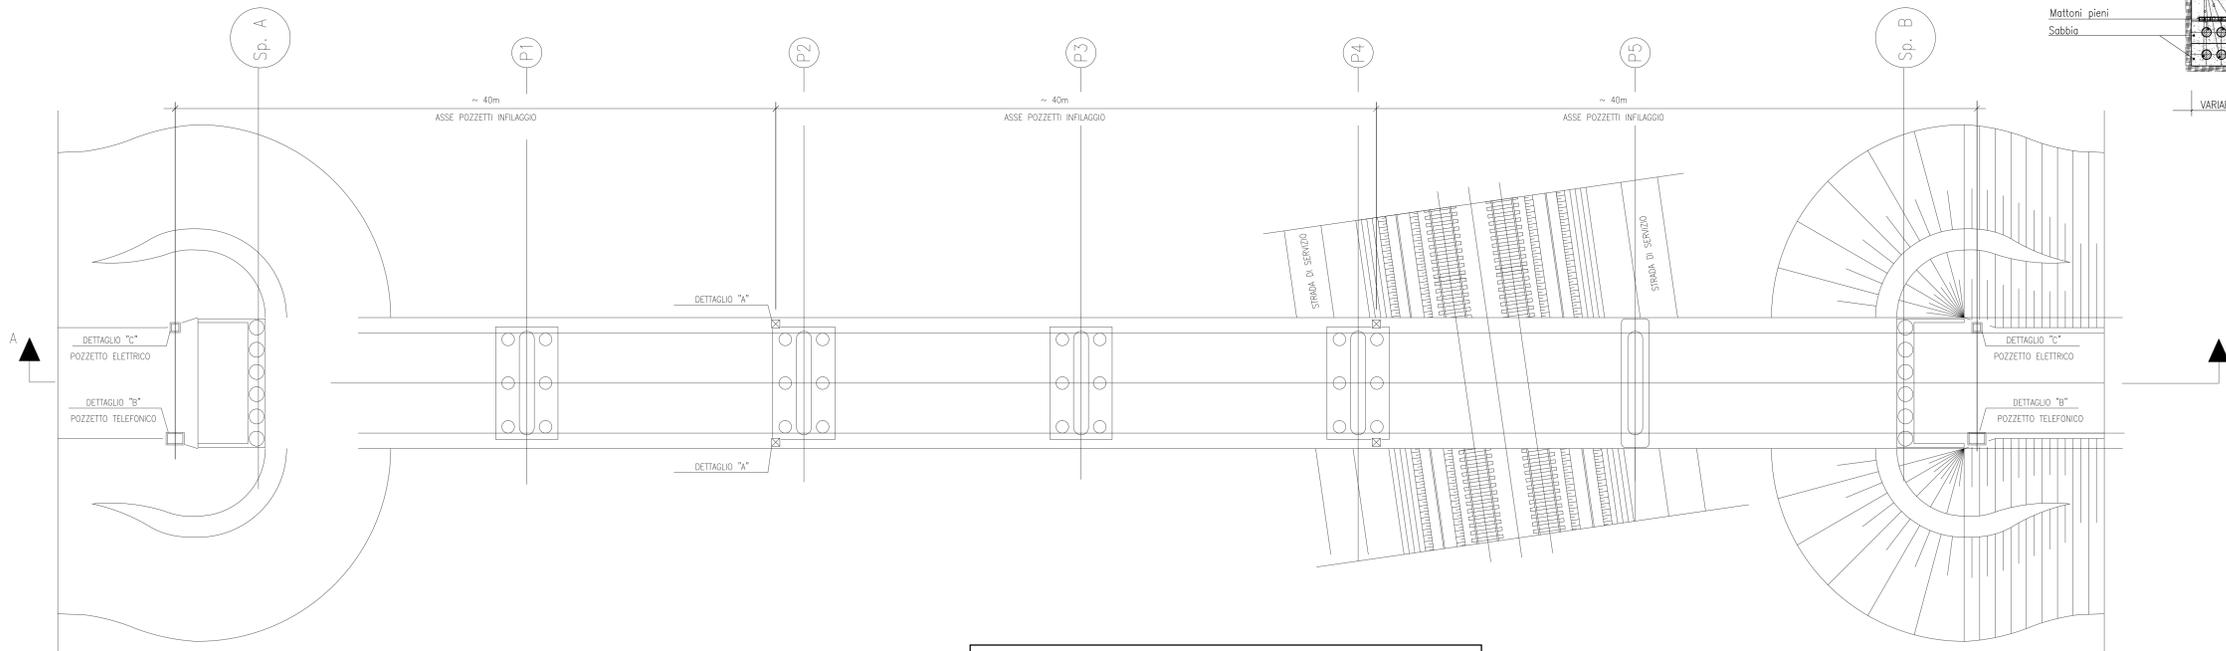



PARTICOLARI DA PIANTA TIPO

SEZIONE SOLETTA (1:50)






PARTICOLARE "B"
DETTAGLI POZZETTO IN C.A.V. PREFABBRICATO

POZZETTO AFFIORANTE DI INTERCONNESSIONE REALIZZATO IN C.A.V. PREFABBRICATO E COSTRUITO DA ELEMENTI COMPONENTI DI DIMENSIONI UTILI INTERNE mt. 1,25 x 0,80 x 1,20 CON CHIUSINO IN GHISA NORMALIZZATO (FORNITURA TELECOM)

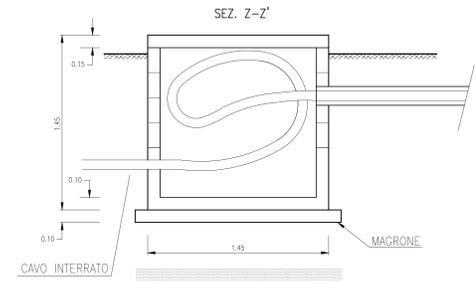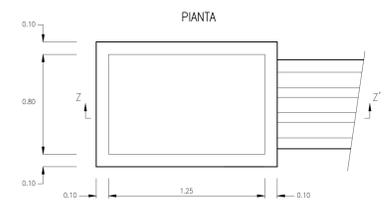

PARTICOLARE "C"
SCALA 1:20

POZZETTO AFFIORANTE DI INTERCONNESSIONE REALIZZATO IN C.A.V. DI DIMENSIONI UTILI INTERNE cm. 0,60 x 0,60 x 0,80

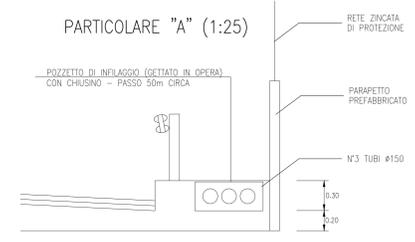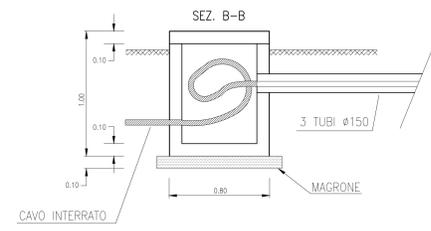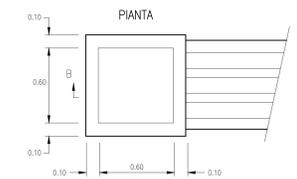

NOTE GENERALI

- (1) D.P.R. n°753/1980 art. 49
- (2) D.M. n°449/1988 art. 2.01.06a
- (3) D.M. n°449/1988 art. 2.01.06f
- (4) D.M. n°449/1988 art. 2.01.06f bis
- (5) D.M. n°449/1988 art. 2.01.10
- (7) Non è previsto l'attraversamento aereo del tracciato ferroviario con linee in Media o Bassa Tensione.
- 9 - Prevedere cameretta d'ispezione in corrispondenza del cambio di quota
- 10 - LE CAVI INTERRATE SARANNO POSTE IN MODO DA NON INTERFERIRE CON LE FONDAZIONI DEL VIADOTTO E COMUNQUE PROTETTE COME PREVISTO DALLA NORMA CEI 11-17.

NORME GENERALI DI RIFERIMENTO

- Legge 24-07-1961 n°729
- D.P.R. 21-06-1968 n°1062
- D.P.R. 11-07-1980 n°753
- Legge 28-06-86 n°339
- D.M. 21-03-1988 n°449
- D.M. 16-01-1991 n°1260
- D.M. 05-08-1998
- CAPITOLATI TECNICI DI ENTI GESTORI DELLE LINEE ELETTRICHE

CARATTERISTICHE DEI MATERIALI

TUTTI I MATERIALI USATI SARANNO IN ACCORDO ALLE NORME NAZIONALI ED AI CAPITOLATI TECNICI DI ENTI GESTORI DELLE LINEE ELETTRICHE

COMMITENTE:

ALTA SOVRIGLIANZA:

GENERAL CONTRACTOR:

INFRASTRUTTURE FERROVIARIE STRATEGICHE DEFINITE DALLA LEGGE OBIETTIVO N. 443/01

LINEA A.V. /A.C. TORINO - VENEZIA Tratta MILANO - VERONA
Lotto funzionale Brescia-Verona
PROGETTO DEFINITIVO

LINEA A.V./A.C. MILANO-VERONA
ATTRAVERSAMENTO DI LINEE ELETTRICHE E TELEFONICHE SU CAVALCAFERROVIA

Rev.	Data	Descrizione	Redatto	Verificato	Data	Autore	Data	Autore
0	31/03/14	EMISSIONE PER CDS			31/03/14		31/03/14	
1								
2								
3								

PROGETTISTA GENERAL CONTRACTOR:

PROGETTO: 31/03/14 | Doc. N° 14904_02.DWG

Scallo di plot: 1: