DISEGNI DI RIFERIMENTO

DESCRIZIONE	CODICE

NOTE GENERALI

- Se nei documenti scritti, tabi e disegni fossero riportati ed il testo sono espressi in m. (pollici inferiori a cm.
- Le misure angolari sono espresse in gradi sessadecimali.
- Le pendenze dei condotti indicate sulle planimetrie espresse in decimi e non per il computo d'uso sulle fila superiori delle canalette
- Le presenti planimetrie è valida solo per l'area interessata dal piazzale TC 2. Per le altre sistemazioni si vedano le planimetrie di progetto delle singole WBS.
- TUTTI I TUBI TECNOLOGICI SONO IN PVC SERIE PESANTE
- IN TUTTE LE ZONE CARRABILI I TUBI DEVONO AVERE MASSELLO ARMATO

CARATTERISTICHE DEI MATERIALI

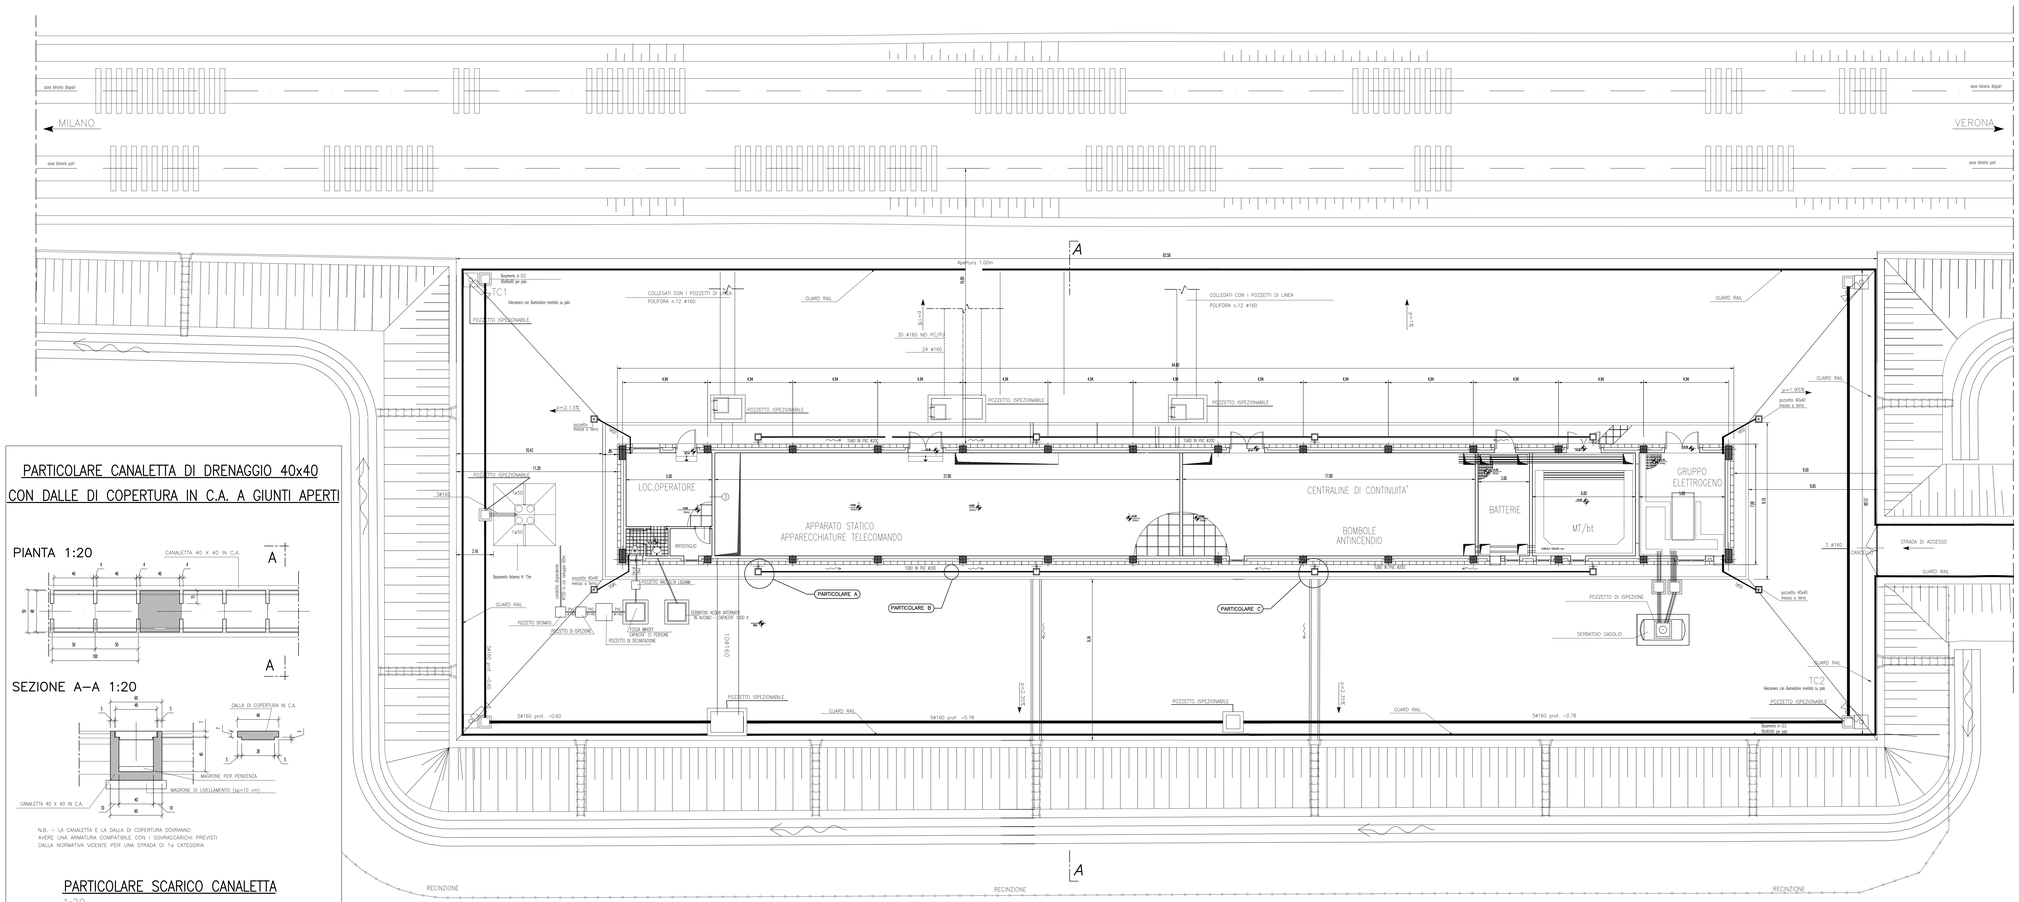

PARTICOLARE CANALETTA DI DRENAGGIO 40x40 CON DALLE DI COPERTURA IN C.A. A GIUNTI APERTI

PIANTA 1:20

SEZIONE A–A 1:20

N.B. – LA CANALETTA E LA DALLA DI COPERTURA DOVRANNO AVERE UNA ARMATURA COMPATIBILE CON I SOVRACCARICHI PREVISTI DALLA NORMATIVA VIGENTE PER UNA STRADA DI 1a CATEGORIA

PARTICOLARE SCARICO CANALETTA

1:20

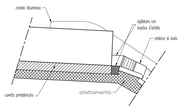

PARTICOLARE B

1:10

PAVIMENTAZIONE

MARCIAPIEDE

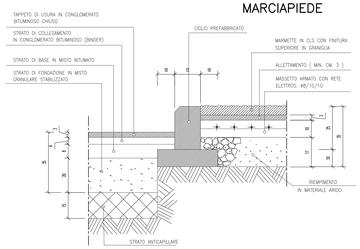

PARTICOLARE C

1:20

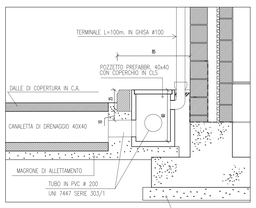

SEZIONE A–A

1:100

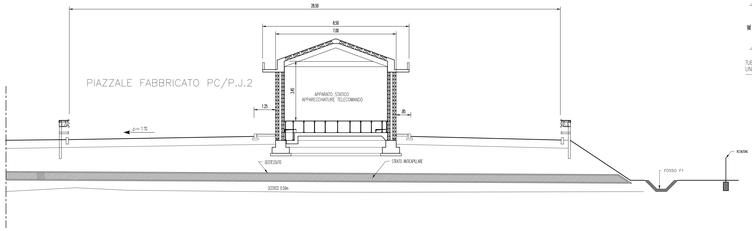

PARTICOLARE A

1:20

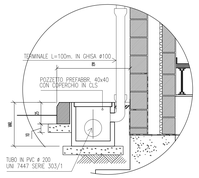

COMMITTENTE:

RFI RETE FERROVIARIA ITALIANA
GRUPPO FERROVIE DELLO STATO ITALIANE

ALTA SORVEGLIANZA:

ITALFERR
GRUPPO FERROVIE DELLO STATO ITALIANE

GENERAL CONTRACTOR:

Cepav due

INFRASTRUTTURE FERROVIARIE STRATEGICHE DEFINITE DALLA LEGGE OBIETTIVO N. 443/01

LINEA A.V. /A.C. TORINO - VENEZIA Tratta MILANO - VERONA
Lotto funzionale Brescia-Verona
PROGETTO DEFINITIVO

LINEA A.C. MILANO-VERONA
FABBRICATO TIPOLOGICO PC
PLANIMETRIA PIAZZALE SEZIONI TRASVERSALI E DETTAGLI PIAZZALE

IL PROGETTISTA
Nome e Cognome
Ordine di appartenenza
n° sez. data
Timbro e firma

IL PROGETTISTA INTEGRATORE
Nome e Cognome
Ordine di appartenenza
n° sez. data
Timbro e firma

ALTA SORVEGLIANZA		Verificato	Data	Approvato	Data
ITALFERR					

COMMESSA	LOTTO	FASE	ENTE	TIPO DOC.	OPERA/DISCIPLINA	PROGR.	REV.	SCALA
I N 0 5	0 0	D	E 2	A Z	F A 0 0 D 3	0 0 1	0	VARIE

PROGETTAZIONE GENERAL CONTRACTOR

Autorizzato/Data

Rev.	Data	Descrizione	Redatto	Data	Verificato	Data	Approvato	Data
0	31/03/14	EMISSIONE PER CDS		31/03/14		31/03/14		31/03/14
1								
2								
3								

Consorzio Cepav due
Project director
Data:

Saipem S.p.a. COMM. 032121 — Data: 31/03/14 — Doc.: 30227_05.dwg

Progetto cofinanziato dall'Unione Europea

CUP: F81H91000000008

Scala di plot: 1:1