A SEZIONE
SCALA 1:50

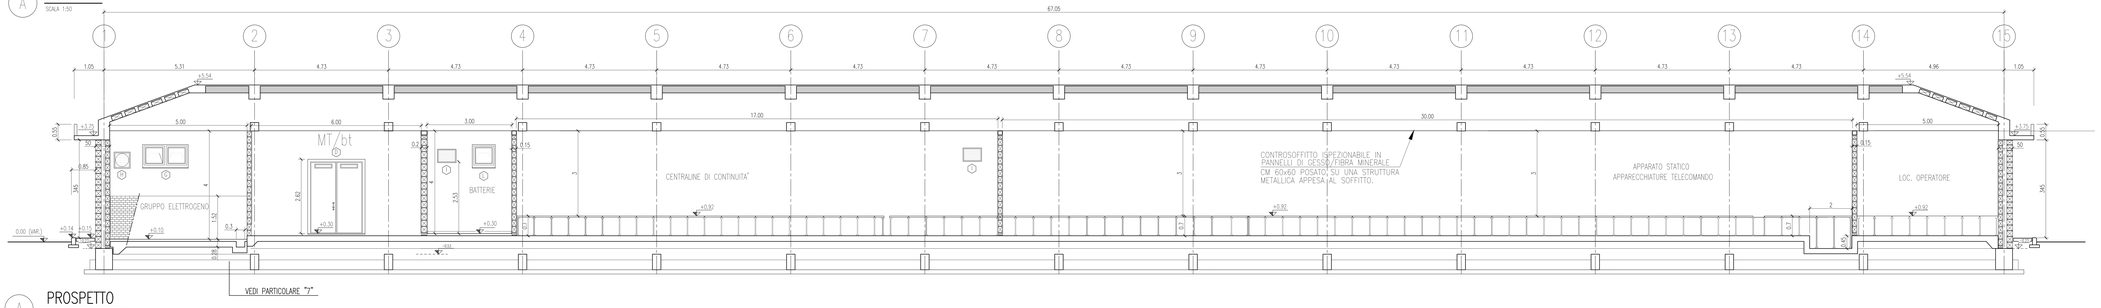

A PROSPETTO
SCALA 1:50

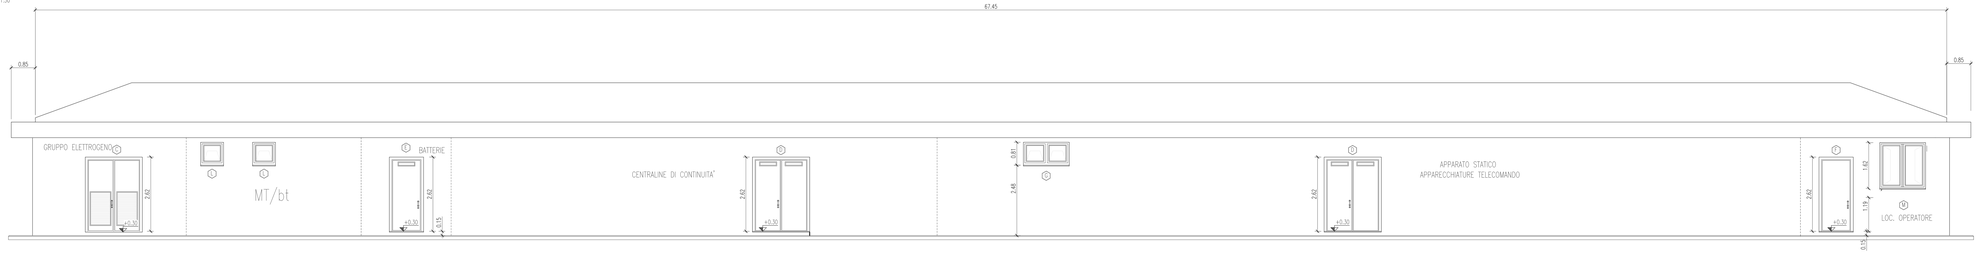

C PROSPETTO
SCALA 1:50

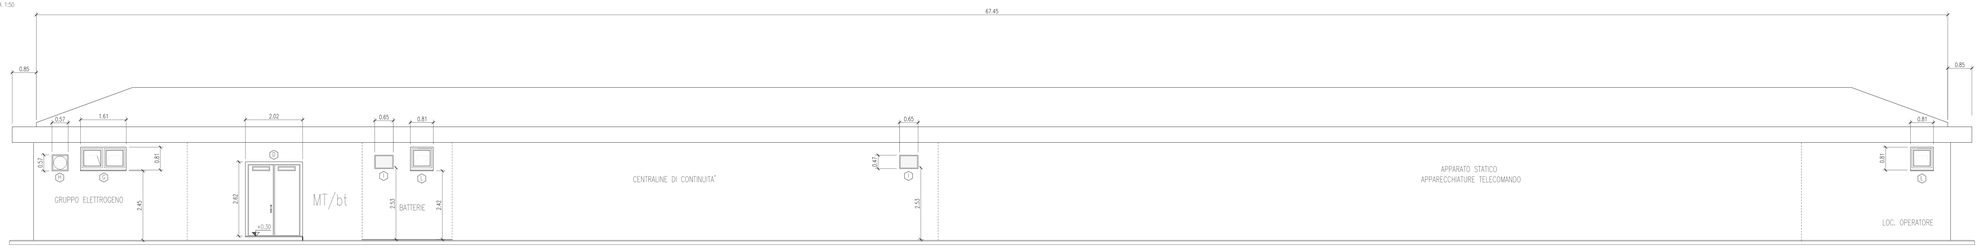

B PROSPETTO
SCALA 1:50

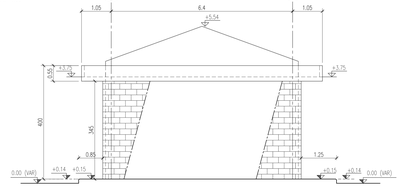

D PROSPETTO
SCALA 1:50

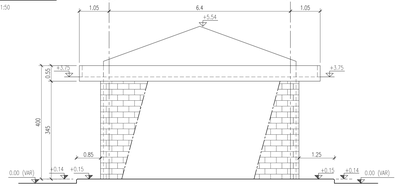

B SEZIONE
SCALA 1:50

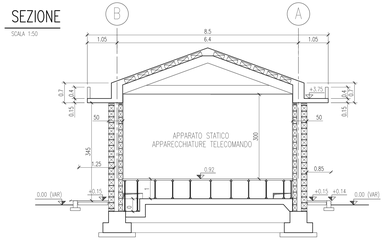

DISEGNI DI RIFERIMENTO

DESCRIZIONE	CODICE

NOTE GENERALI

CARATTERISTICHE DEI MATERIALI

COMMITTENTE:

RFI RETE FERROVIARIA ITALIANA
GRUPPO FERROVIE DELLO STATO ITALIANE

ALTA SORVEGLIANZA:

ITALFERR GRUPPO FERROVIE DELLO STATO ITALIANE

GENERAL CONTRACTOR:

Cepav due

INFRASTRUTTURE FERROVIARIE STRATEGICHE DEFINITE DALLA LEGGE OBIETTIVO N. 443/01

LINEA A.V. /A.C. TORINO - VENEZIA Tratta MILANO - VERONA
Lotto funzionale Brescia-Verona
PROGETTO DEFINITIVO

LINEA A.C. MILANO-VERONA
FABBRICATO TIPOLOGICO PM
PROSPETTI E SEZIONI

IL PROGETTISTA INTEGRATORE
Ing. Giovanni Neri
Ordine di Firenze n. 2001
Via Lamarmora, 37 - 50121 Firenze
Tel. 055 2350111 - Fax 055 2350200

IL PROGETTISTA INTEGRATORE
Ing. Giovanni Neri
Ordine di Firenze n. 2001
Via Lamarmora, 37 - 50121 Firenze
Tel. 055 2350111 - Fax 055 2350200

ALTA SORVEGLIANZA	Verificato	Data	Approvato	Data
ITALFERR				

COMMESSA	LOTTO	FASE	ENTE	TIPO DOC.	OPERA/DISCIPLINA	PROGR.	REV.	SCALA
IN05	00	D	E2	PB	FA00PI2	001	0	1:50

PROGETTAZIONE GENERAL CONTRACTOR

Autorizzato/Data:

Rev.	Data	Descrizione	Redatto	Data	Verificato	Data	Approvato	Data
0	31/03/14	EMISSIONE PER CDS		31/03/14		31/03/14		31/03/14
1								
2								
3				Data:				

Consorzio Cepav due
Project Manager
Ing. G. Fontanarosa

Saipem S.p.a. CONM. 032121 — Data: 31/03/14 — Doc. n: 30242_03.dwg

Progetto cofinanziato dalla Unione Europea

CUP: F61H91000000008

Scala di plot: 1:1