PIANTA PIANO TERRA
SCALA 1:50

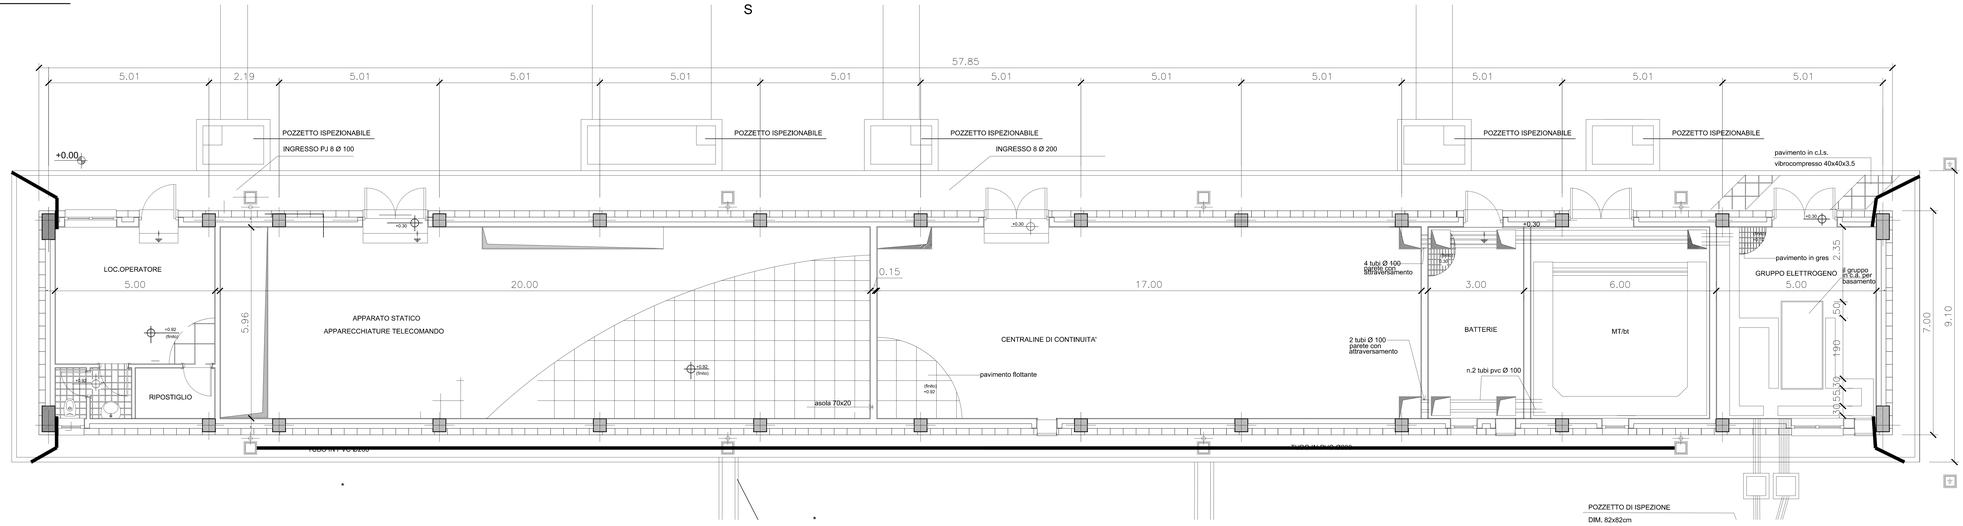

PIANTA COPERTURA
SCALA 1:50

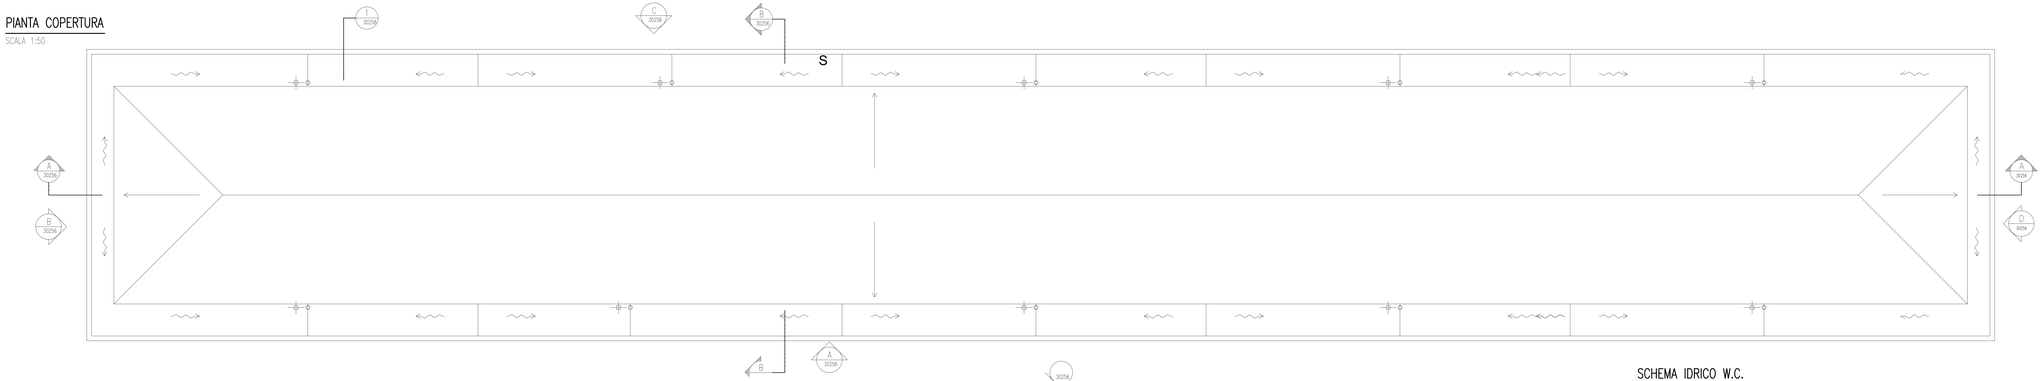

TIPOLOGIE MURATURE
SCALA 1:10

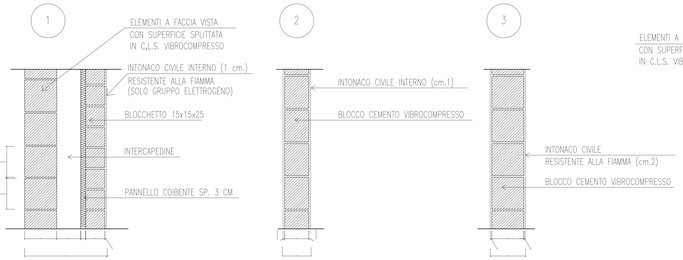

DETTAGLIO D'ANGOLO
SCALA 1:10

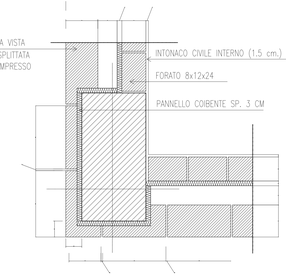

SCHEMA IDRICO W.C.
FUORI SCALA

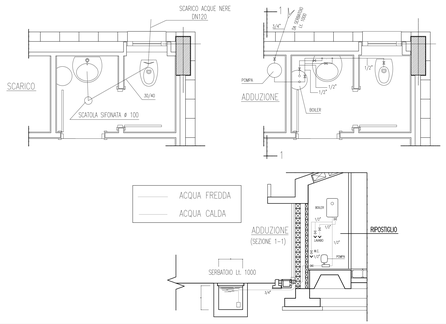

DISEGNI DI RIFERIMENTO

DESCRIZIONE	CODICE
0	

NOTE GENERALI

LA COIBENTAZIONE ALL'INTERNO DEL MURO PERIMETRALE PUO' ESSERE SPOSTATA, IN ALTERNATIVA, SULLA FACCIA INTERNA DEI BLOCCHETTI IN CEMENTO VIBROCOMPRESSO PREVIA APPLICAZIONE DI UNA BARRIERA ANTIVAPORE SUL FORATO 8x12x24.

PREVEDERE ARMATURE DI RINFORZO NELLE TAMPONATURE PERIMETRALI IN CORRISPONDENZA DEGLI ANGOLI E DELLE BUCATURE

CARATTERISTICHE DEI MATERIALI

TABELLA DELLE FINITURE

	PAVIMENTI							ZOCCOLI		PARETI					SOFFITTI				
	PIASTRELLE IN GRES	PIASTRELLE IN CERAMICA	PIASTRELLE IN CERAMICA ANTISTATICHE	PIASTRELLE IN GRES ANTISTATICHE	PIASTRELLE IN GRES ANTIACIDO	SPOLVERO DI QUARZO		PVC	GRES	INTONACO CIVILE	PIASTRELLE IN CERAMICA	PIASTRELLE IN GRES	PIASTRELLE IN GRES ANTIACIDO	RIVESTIMENTO	TINTA A TEMPERA				
1	●								●	●		●			●				
2	●								●	●			●		●				
3		●	●					●		●					●				
4	SOPPRESSO																		
5		●	●					●		●					●				
6	●								●	●					●				
7		●	●					●		●					●				
8		●								●	●				●				

LEGENDA SIMBOLI

- +0.30 — QUOTA PLANIMETRICA (finita)
- ±0.00 — QUOTA PLANIMETRICA (rustica)
- 0 — ALLINEAMENTI STRUTTURALI
- PROSPETTI — Rif. Sezioni / Rif.Tavola
- SEZIONI — Rif. Sezioni / Rif.Tavola
- PARTICOLARI — Rif. Sezioni / Rif.Tavola
- +0.30 — QUOTA ALTIMETRICA (finita)
- ±0.51 — QUOTA ALTIMETRICA (rustica)
- A — INFISSI ESTERNI
- 1 — INFISSI INTERNI
- 1 — RIFERIMENTO FINITURE
- 1 — RIFERIMENTO MURATURE

COMMITTENTE:

RFI RETE FERROVIARIA ITALIANA
GRUPPO FERROVIE DELLO STATO ITALIANE

ALTA SORVEGLIANZA:

ITALFERR
GRUPPO FERROVIE DELLO STATO ITALIANE

GENERAL CONTRACTOR:

Cepav due

INFRASTRUTTURE FERROVIARIE STRATEGICHE DEFINITE DALLA LEGGE OBIETTIVO N. 443/01

LINEA A.V. /A.C. TORINO - VENEZIA Tratta MILANO - VERONA
Lotto funzionale Brescia-Verona
PROGETTO DEFINITIVO

LINEA A.C. MILANO-VERONA
FABBRICATO TIPOLOGICO PT
PIANTA PIANO TERRA E COPERTURA

IL PROGETTISTA
SAIPEM S.p.A.
Dott. Ing. Giovanni Cavarzerani
Ordine di Venezia n. 2418
Il Responsabile della Progettazione
Dott. Ing. Giovanni Cavarzerani
Ordine di Venezia n. 2418
TM SD CONSULTANTS S.r.l.
Dott. Ing. Giovanni Cavarzerani

IL PROGETTISTA INTEGRATORE
SAIPEM S.p.A.
Dott. Ing. Giovanni Cavarzerani
Ordine di Venezia n. 2418
Il Responsabile della Progettazione Integrata
Dott. Ing. Giovanni Cavarzerani
Ordine di Venezia n. 2418
TM SD CONSULTANTS S.r.l.
Dott. Ing. Giovanni Cavarzerani

ALTA SORVEGLIANZA	Verificato	Data	Approvato	Data
ITALFERR				

COMMESSA	LOTTO	FASE	ENTE	TIPO DOC.	OPERA/DISCIPLINA	PROGR.	REV.	SCALA
IN05	00	D	E2	PZ	FA0C2	001	0	VARIE

PROGETTAZIONE GENERAL CONTRACTOR

Rev.	Data	Descrizione	Redatto	Data	Verificato	Data	Approvato	Data
0	31/03/14	EMISSIONE PER CDS		31/03/14		31/03/14		31/03/14
1								
2								
3								

Autorizzato/Data
Cementeria
Cepav due
Project Director
Data:

Saipem S.p.a. COMM. 032121 — Data: 31/03/14 — Doc.N.30256_05.dwg

Progetto cofinanziato dalla Unione Europea

CUP: F81H91000000008

Scala di plot: 1:1