




KEYPLAN

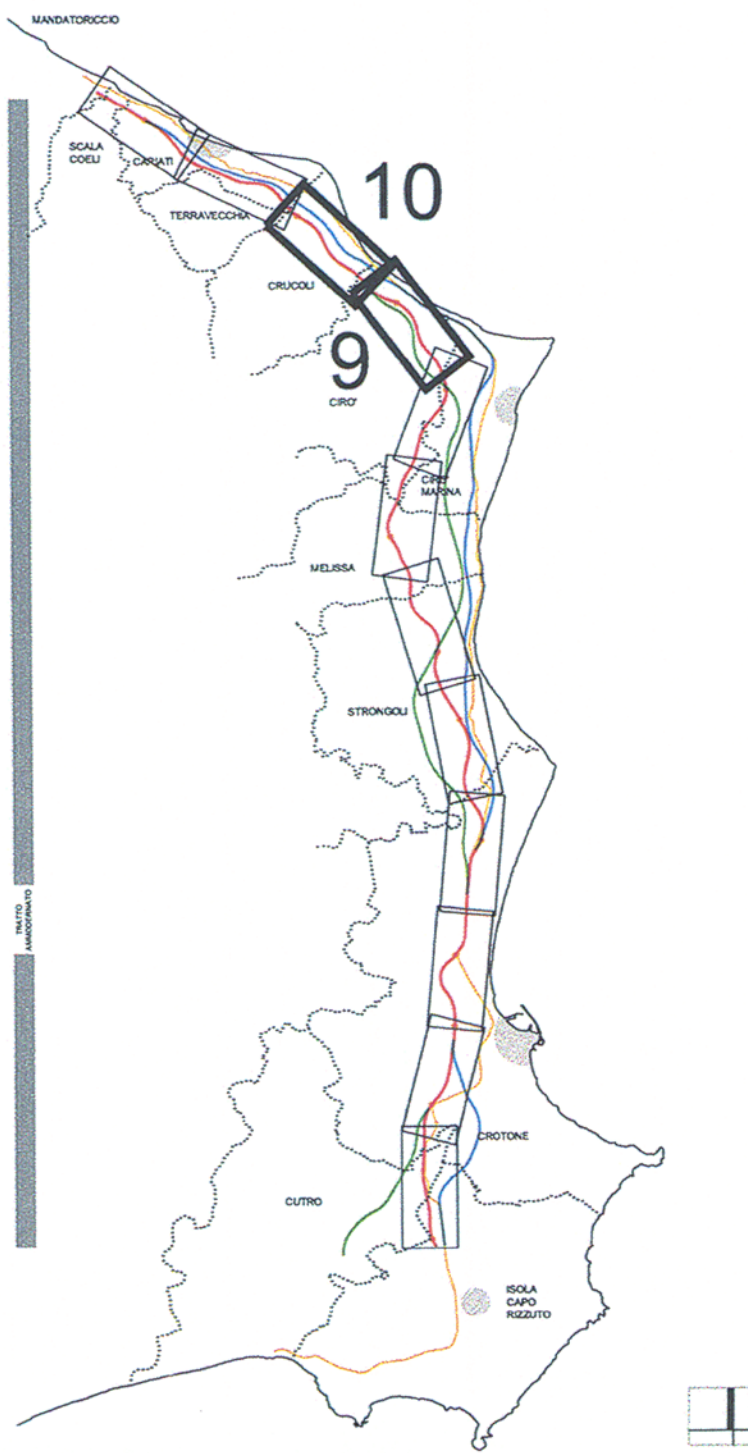

- TRACCIATI
- ASSE "A" ASSE "B" ASSE "C"
 - SEZIONE TIPO A RASO, IN RILEVATO E TRINCEA
 - SEZIONE TIPO IN GALLERIA
 - SEZIONE TIPO IN VIADOTTO
 - CONFINI COMUNALI
 - CONFINI PROVINCIALI
 - S.S. 106 ESISTENTE



LAVORI DI COSTRUZIONE DELLA
S.S.106 JONICA (E90) - CAT. B -
MEGALOTTO 9
DALLO SVINCOLO AEROPORTO S.ANNA (KM 235+800)
A MANDATORICCIO (KM 306+000)

PROGETTO PRELIMINARE - STUDIO DI IMPATTO AMBIENTALE

GRUPPO DI PROGETTAZIONE ANAS
RESPONSABILE DI SETTORE
Dott. Arch. Giuseppe Barila
RESPONSABILE DI ITINERARIO
Dott. Ing. Giulio Petrizzelli
RESPONSABILI TECNICI
Dott. Ing. Domenico Cimino Tracciati
Dott. Ing. Marco Mancino Geotecnica
Dott. Ing. Fulvio M. Succodato Idraulica
Dott. Ing. Davide Di Pietro Strutture
Dott. Geol. Stefano Seranelli Geologia
Dott. Arch. Barbara Banchini Ambiente
Dott. Ing. Francesco Bezzi Impianti
Geom. Andrea F. Furlan Computi

PROGETTISTA:
Dott. Ing. ANTONIO VALENTE
Ordine degli Ingegneri di Roma n° 20739

ASSISTENZA ALLA PROGETTAZIONE

RTI:
PROGER SpA
VIA Ingegneria Srl
D'APPOLONIA SpA
DE.MA.CO Srl

Il Responsabile dello Studio di Impatto Ambientale
Dott. Arch. Barbara Banchini
Ord. Arch. Roma Prov. N. 14321

VISTO: IL RESP. DEL PROCEDIMENTO
Dott. Arch. GIUSEPPE BARILA

DATA
22 LUG. 2005 004043

PROTOCOLLO

QUADRO DI RIFERIMENTO PROGETTUALE
PLANIMETRIA ALTERNATIVA DI TRACCIATO A
TAV. 5/6

CODICE PROGETTO	CODICE FILE	T00_I23_AMB_PL00B.DWG	REVISIONE	FOGLIO	SCALA:
L07161	P	0401			
D					
C					
B					
A					
REV.					

CODICE ELAB.	T00_I23_AMB_PL05	B	05	06	1:10.000

MODIFICATO SECONDO CONTROLLO ANAS	Mag-2005	Ing. Nicchiarelli	Arch. Banchini	Ing. Petrizzelli
Emissione	Giù-2004	Ing. Nicchiarelli	Arch. Banchini	Ing. Petrizzelli
DATA	VERIFICATO	CONTROLLATO	APPROVATO	