


SEZIONE A-A  
1:100

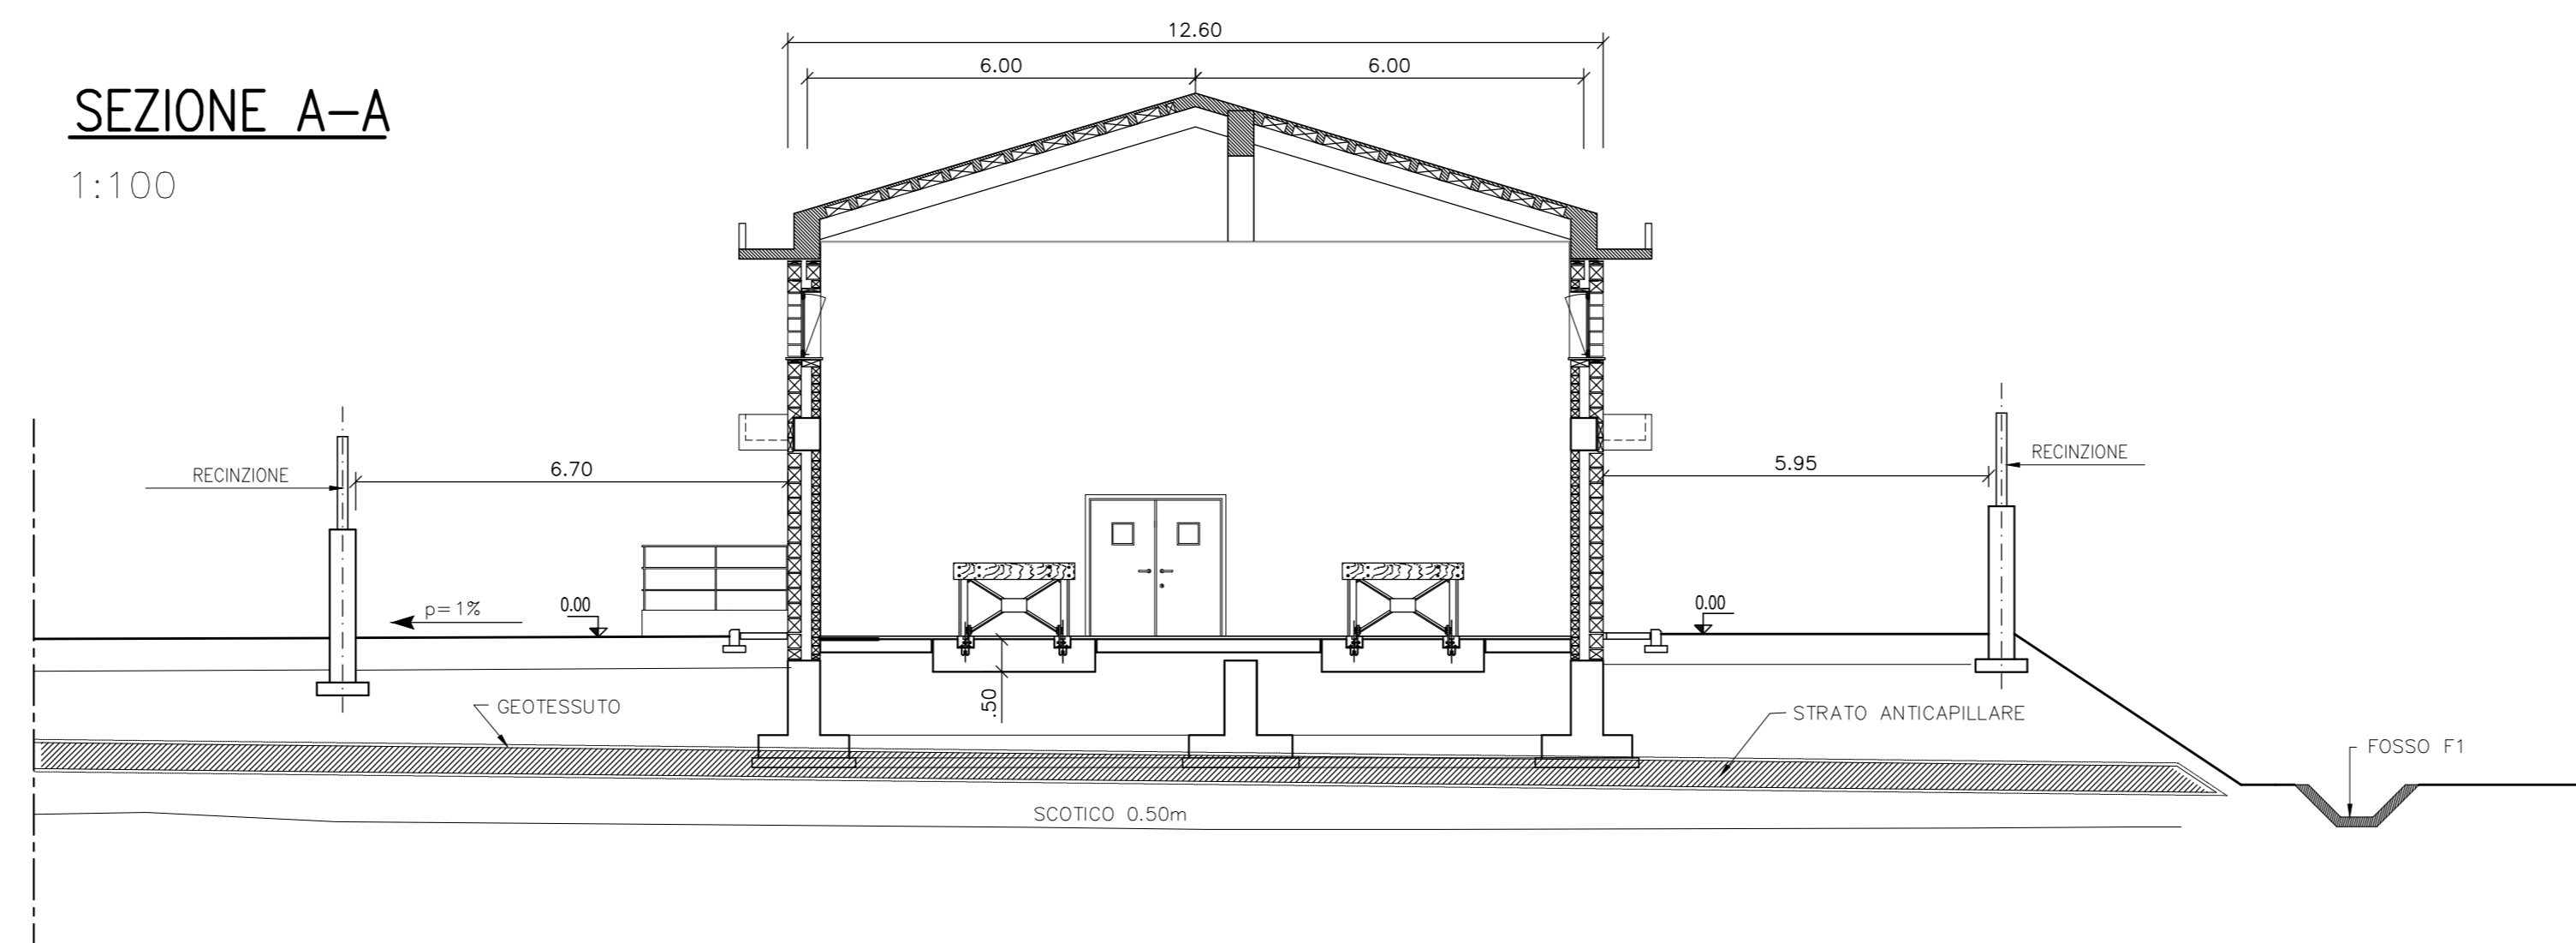

DESEGNI DI RIFERIMENTO

DESCRIZIONE CODICE

NOTE GENERALI

CARATTERISTICHE DEI MATERIALI

COMMITTENTE:



ALTA SORVEGLIANZA:



GENERAL CONTRACTOR:




INFRASTRUTTURE FERROVIARIE STRATEGICHE DEFINITE DALLA LEGGE OBIETTIVO N. 443/01

LINEA A.V. /A.C. TORINO - VENEZIA Tratta MILANO - VERONA  
Lotto funzionale Brescia-Verona  
PROGETTO DEFINITIVO

LINEA A.C. MILANO-VERONA  
FABBRICATO TIPOLOGICO FSA  
PLANIMETRIA PIAZZALE SEZIONE TRASVERSALE E DETTAGLI PIAZZALE

ALTA SORVEGLIANZA

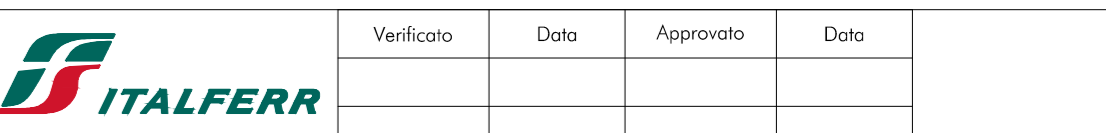

COMMESSA	LOTTO	FASE	ENTE	TPO.DOC.	OPERA/OPERAIA	PROGR.	REV.	SCALA
IN05	00	D	EI2	AA	FA010J3	001	0	1:100

PROGETTAZIONE GENERAL CONTRACTOR		Autorizzato/Date	
Rev.	Data	Descrizione	Aut.
0	31/03/14	EMISSIONE PER COS	
1			
2			
3			