PIANTA QUOTA +3.21

SCALA 1:50

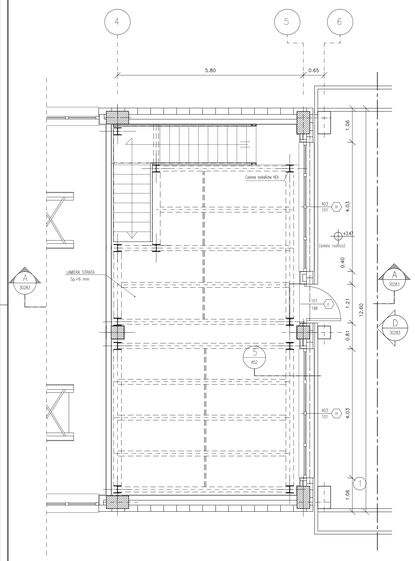

PIANTA PIANO TERRA

SCALA 1:50

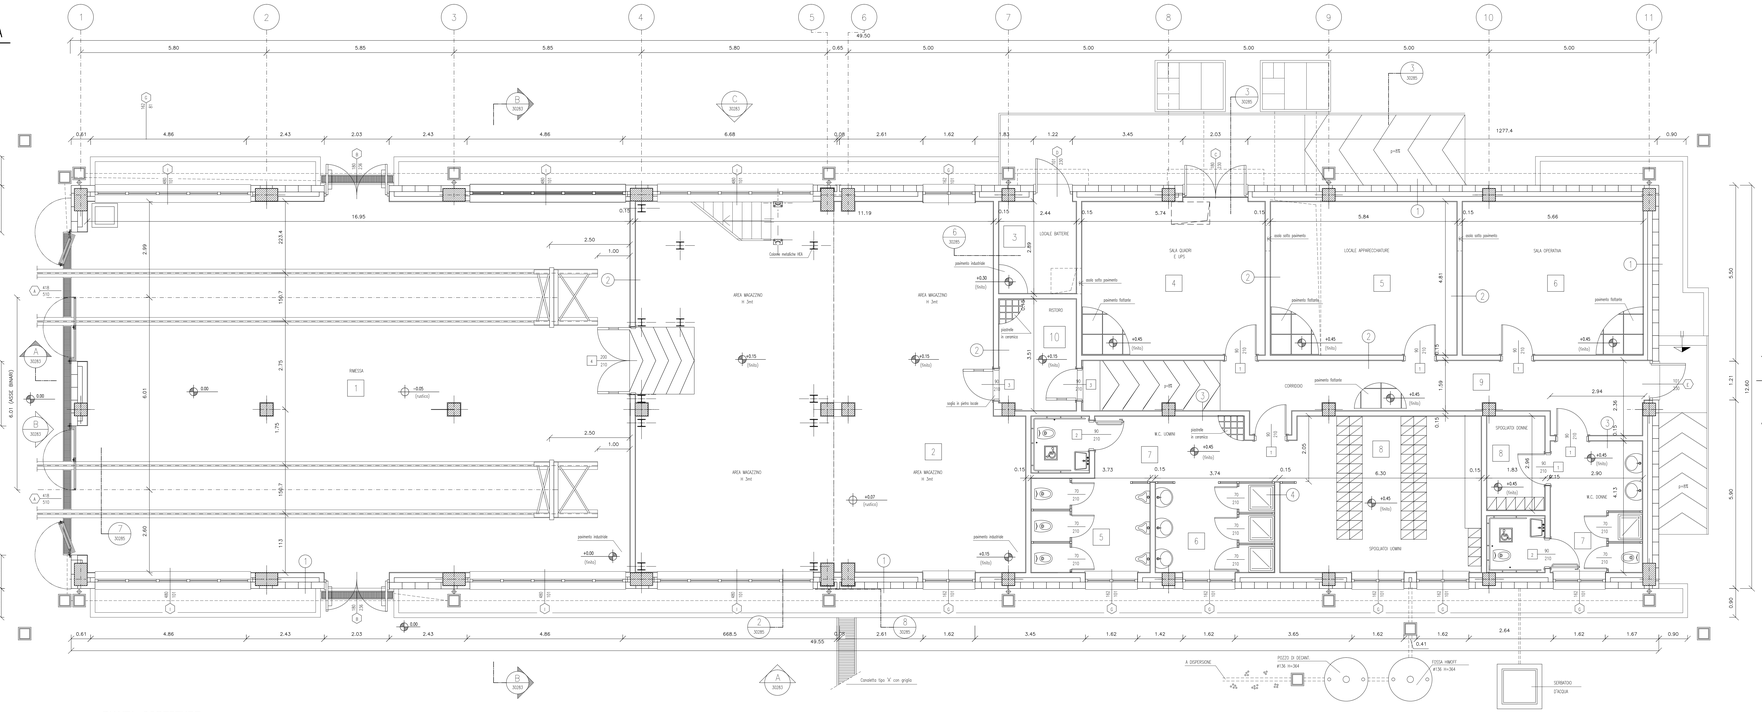

TIPOLOGIE MURATURE

SCALA 1:10

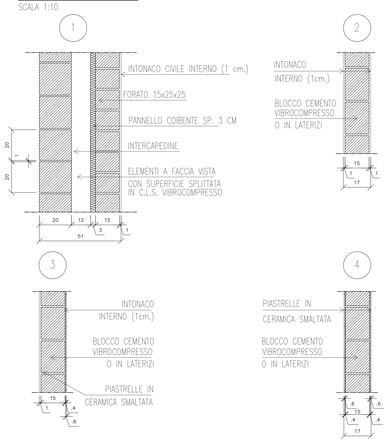

PIANTA COPERTURE

SCALA 1:50

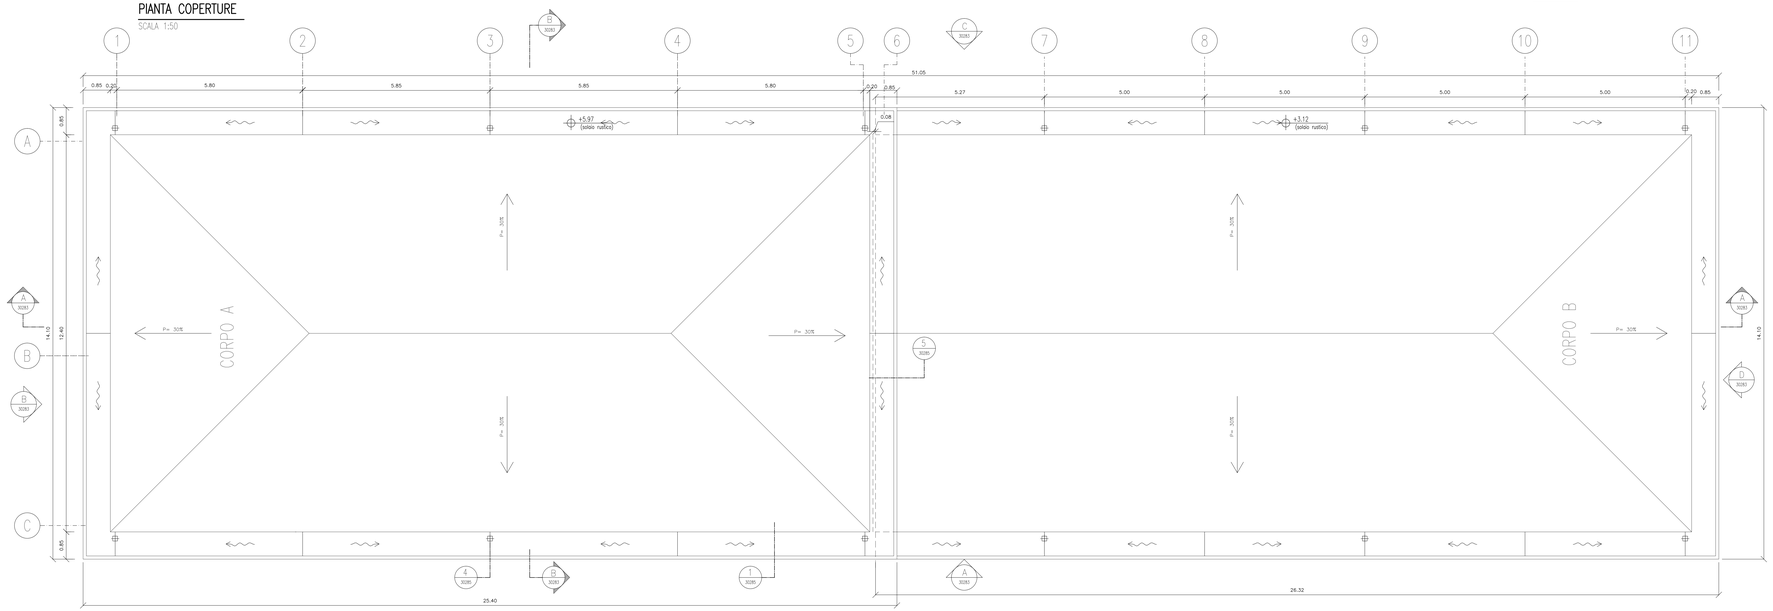

DISEGNI DI RIFERIMENTO

DESCRIZIONE	CODICE

NOTE GENERALI

CARATTERISTICHE DEI MATERIALI

COMMITTENTE: RFI RETE FERROVIARIA ITALIANA GRUPPO FERROVIE DELLO STATO ITALIANE

ALTA SORVEGLIANZA: ITALFERR

GENERAL CONTRACTOR: Cepav due

INFRASTRUTTURE FERROVIARIE STRATEGICHE DEFINITE DALLA LEGGE OBIETTIVO N. 443/01

LINEA A.V. /A.C. TORINO - VENEZIA Tratta MILANO - VERONA
Lotto funzionale Brescia-Verona
PROGETTO DEFINITIVO

LINEA A.C. MILANO-VERONA
FABBRICATO TIPOLOGICO FSA
PIANTA PIANO TERRA E COPERTURA

IL PROGETTISTA: SAIPEM SpA Dott. Ing. Antonio Di Valerio — Ordine degli Ingegneri della Provincia di Milano n. 16839 — Via Luigi Russolo, 5 - 20138 Milano — Tel. 02 520 1 — Fax 02 520 44 501

IL PROGETTISTA INTEGRATORE: SAIPEM SpA Dott. Ing. Antonio Di Valerio — Ordine degli Ingegneri della Provincia di Milano n. 16839 — Via Luigi Russolo, 5 - 20138 Milano — Tel. 02 520 1 — Fax 02 520 44 501

ALTA SORVEGLIANZA: ITALFERR

	Verificato	Data	Approvato	Data

COMMESSA	LOTTO	FASE	ENTE	TIPO DOC.	OPERA/DISCIPLINA	PROGR.	REV.	SCALA
IN05	00	D	E2	PZ	FA0002	001	0	VARIE

PROGETTAZIONE GENERAL CONTRACTOR

Autorizzato/Data

Rev.	Data	Descrizione	Redatto	Data	Verificato	Data	Approvato	Data
0	31/03/14	EMISSIONE PER CDS		31/03/14		31/03/14		31/03/14
1								
2								
3								

Cepav due Project Director Ing. F. Cotticelli

Data:

Saipem S.p.a. COMM. 032121 — Data: 31/03/14 — Doc.n. 30282_04.dwg

Progetto cofinanziato dalla Unione Europea

CUP: F81H91000000008

Scala di plot: 1