




A PROSPETTO
SCALA 1:50

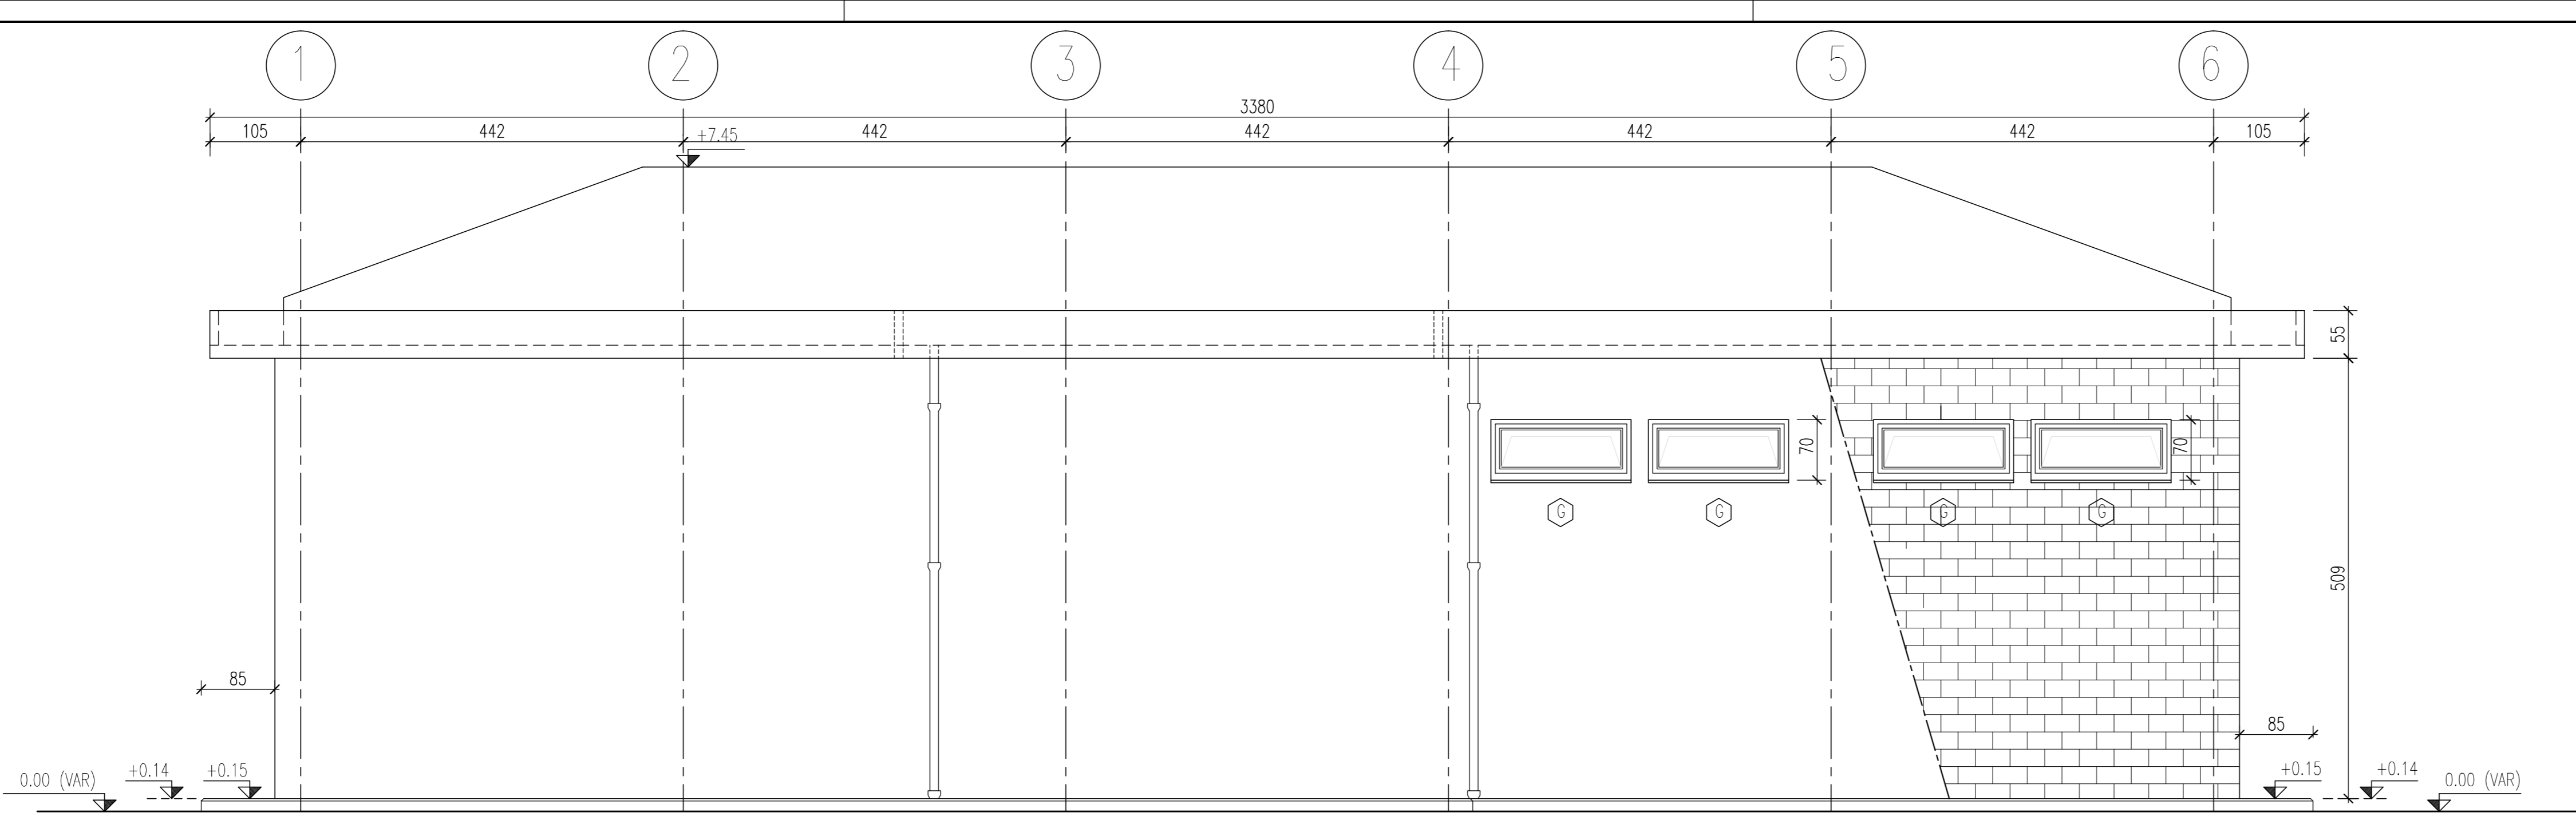


C PROSPETTO
SCALA 1:50

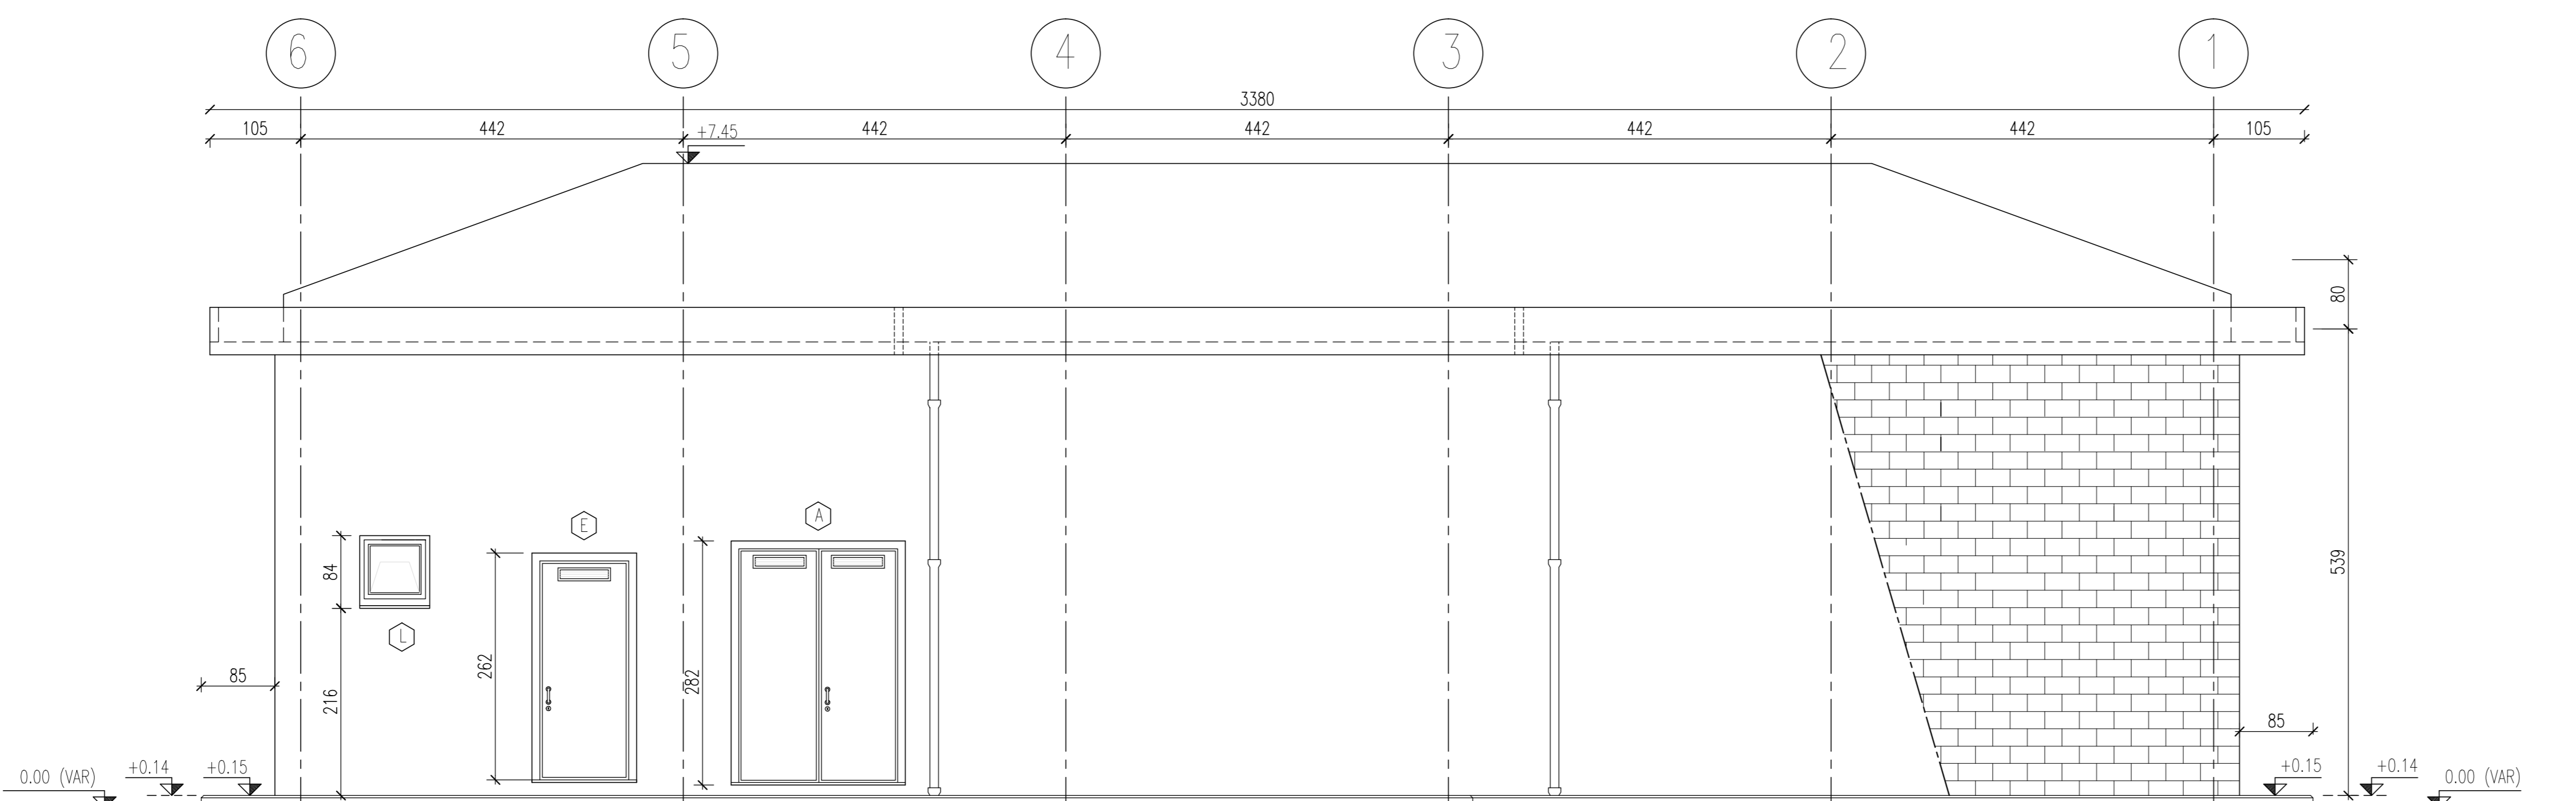


A SEZIONE
SCALA 1:50

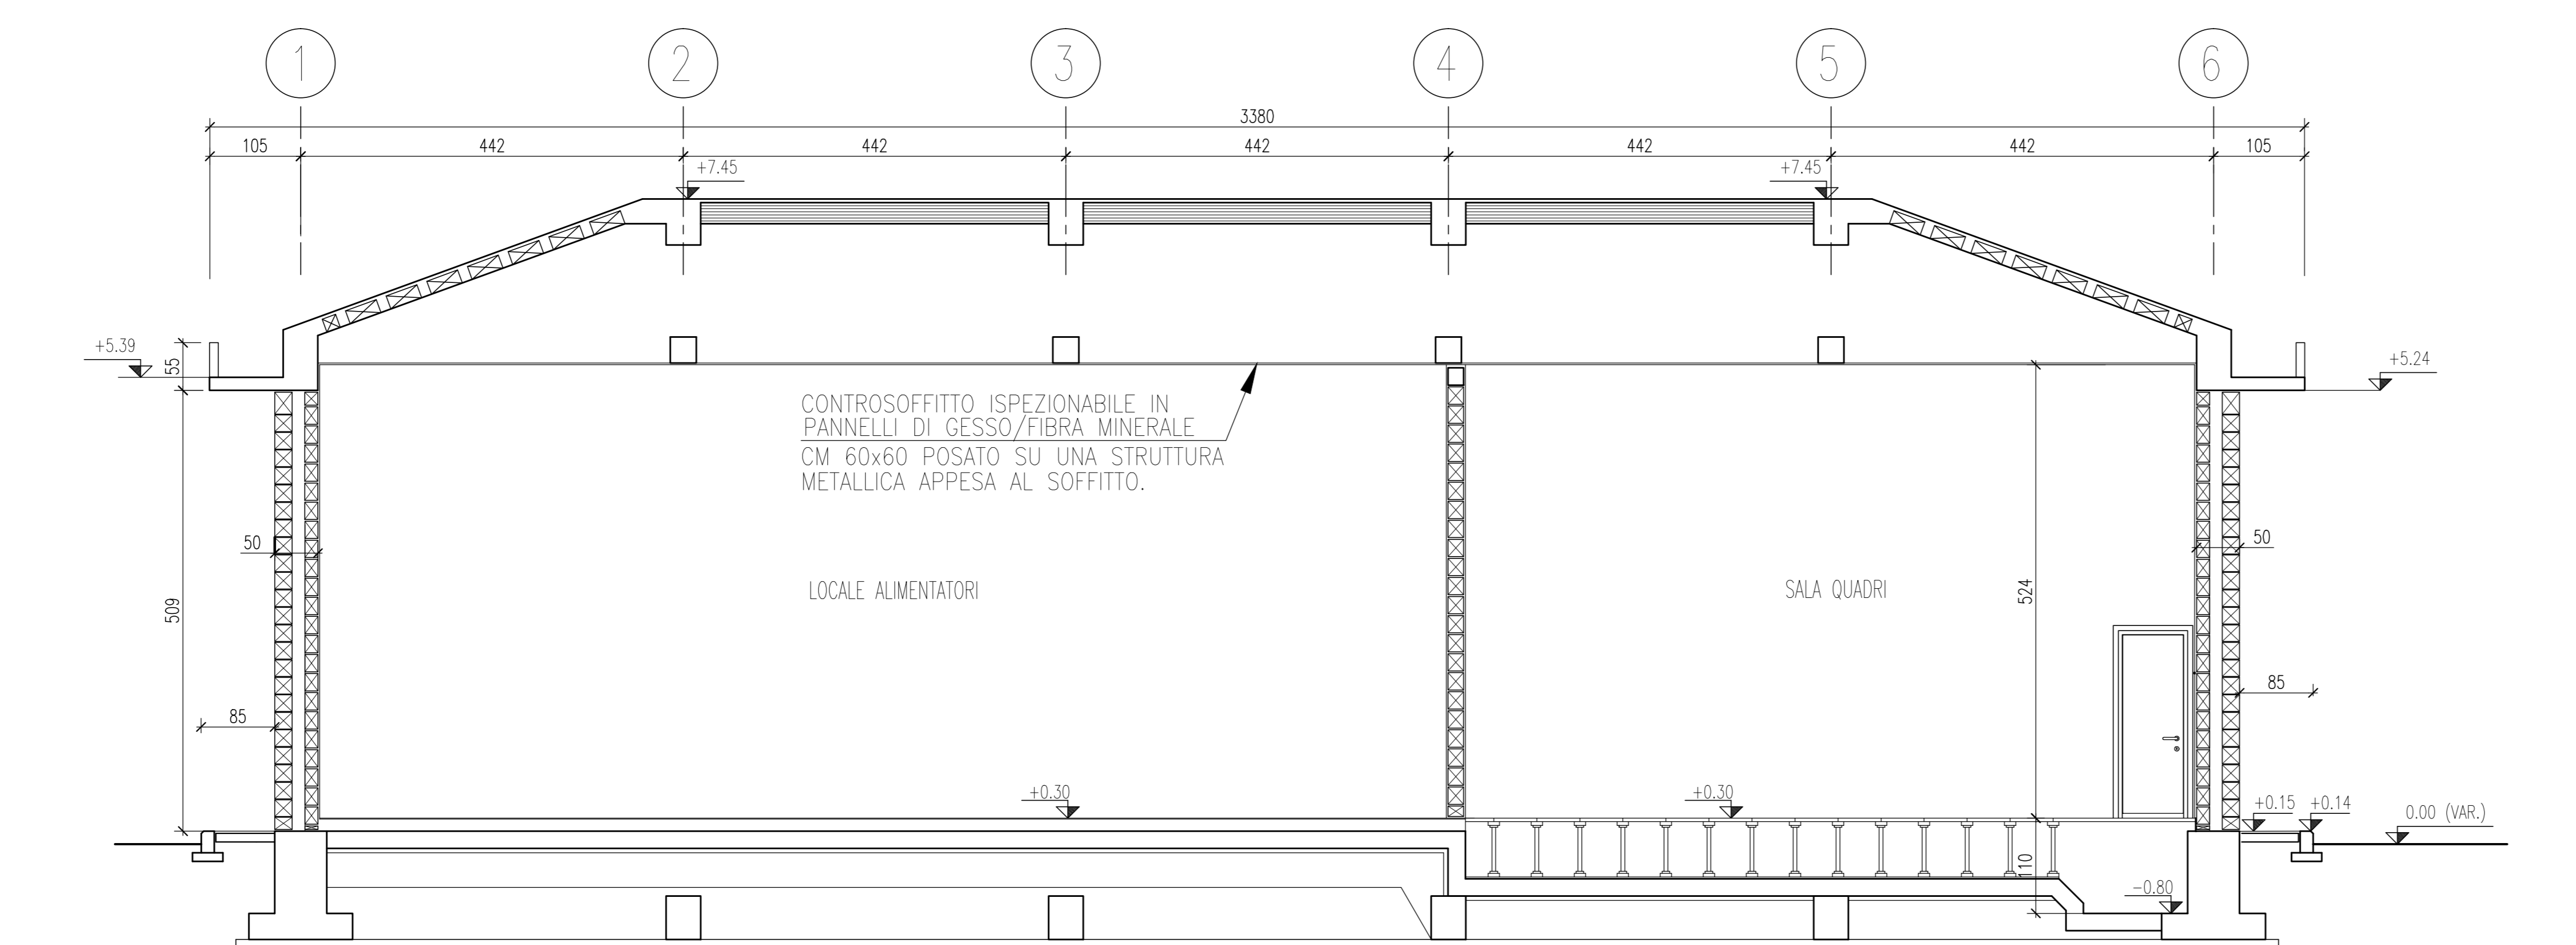


B PROSPETTO
SCALA 1:50

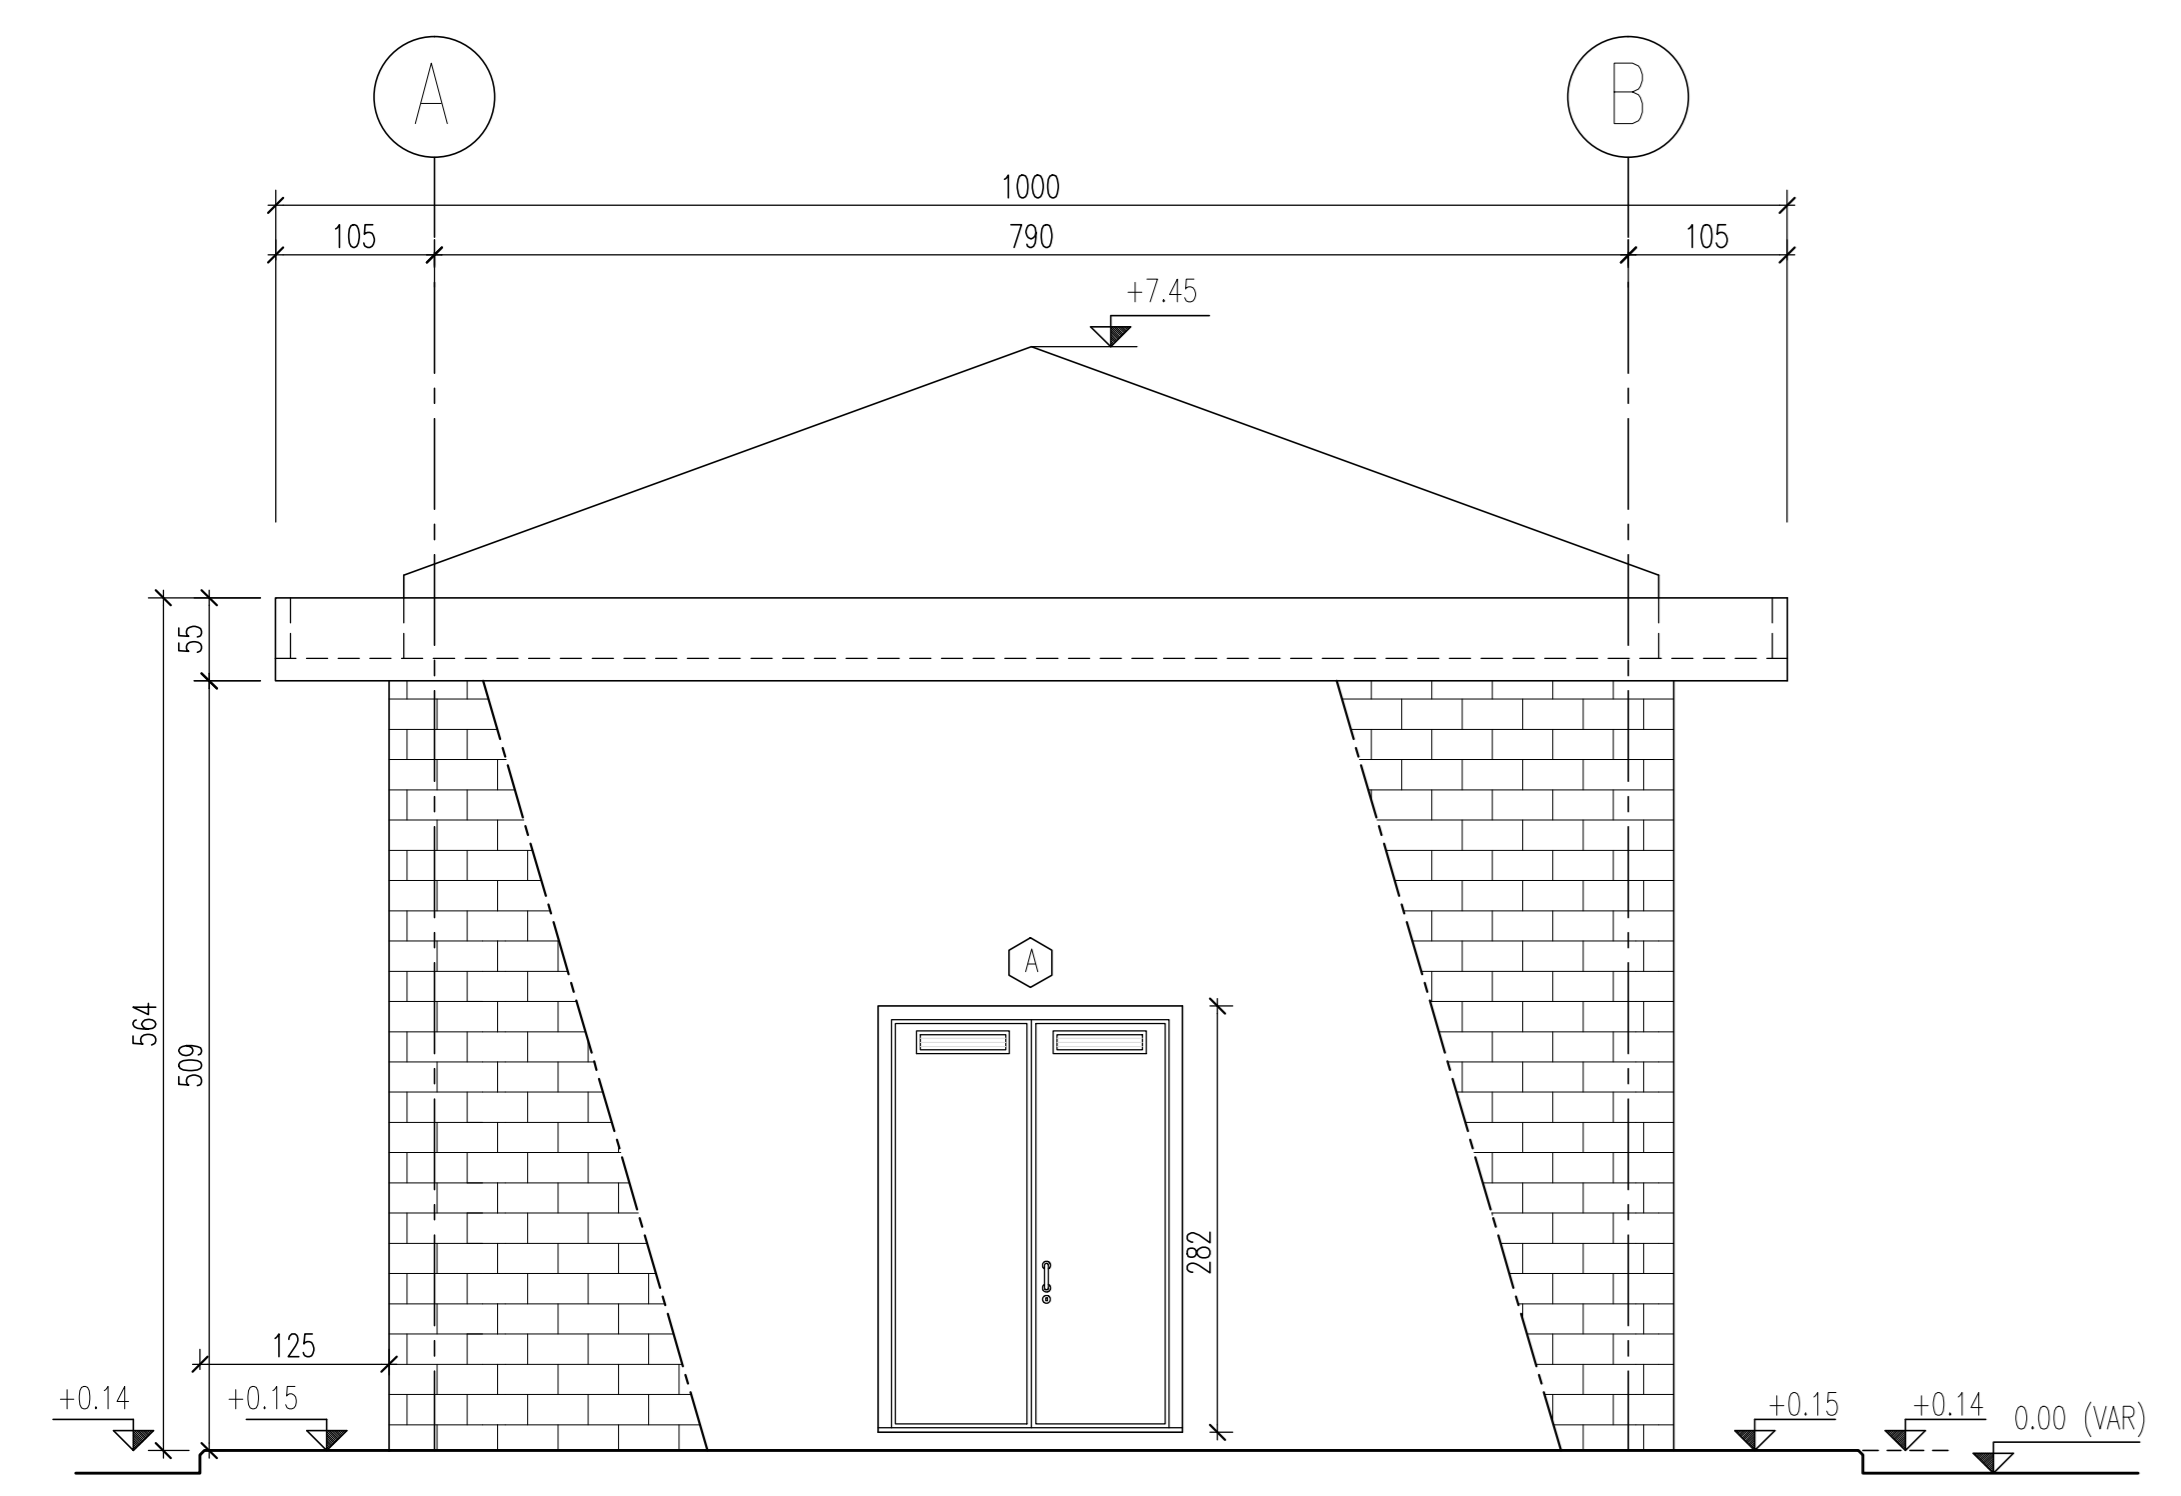

B SEZIONE
SCALA 1:50

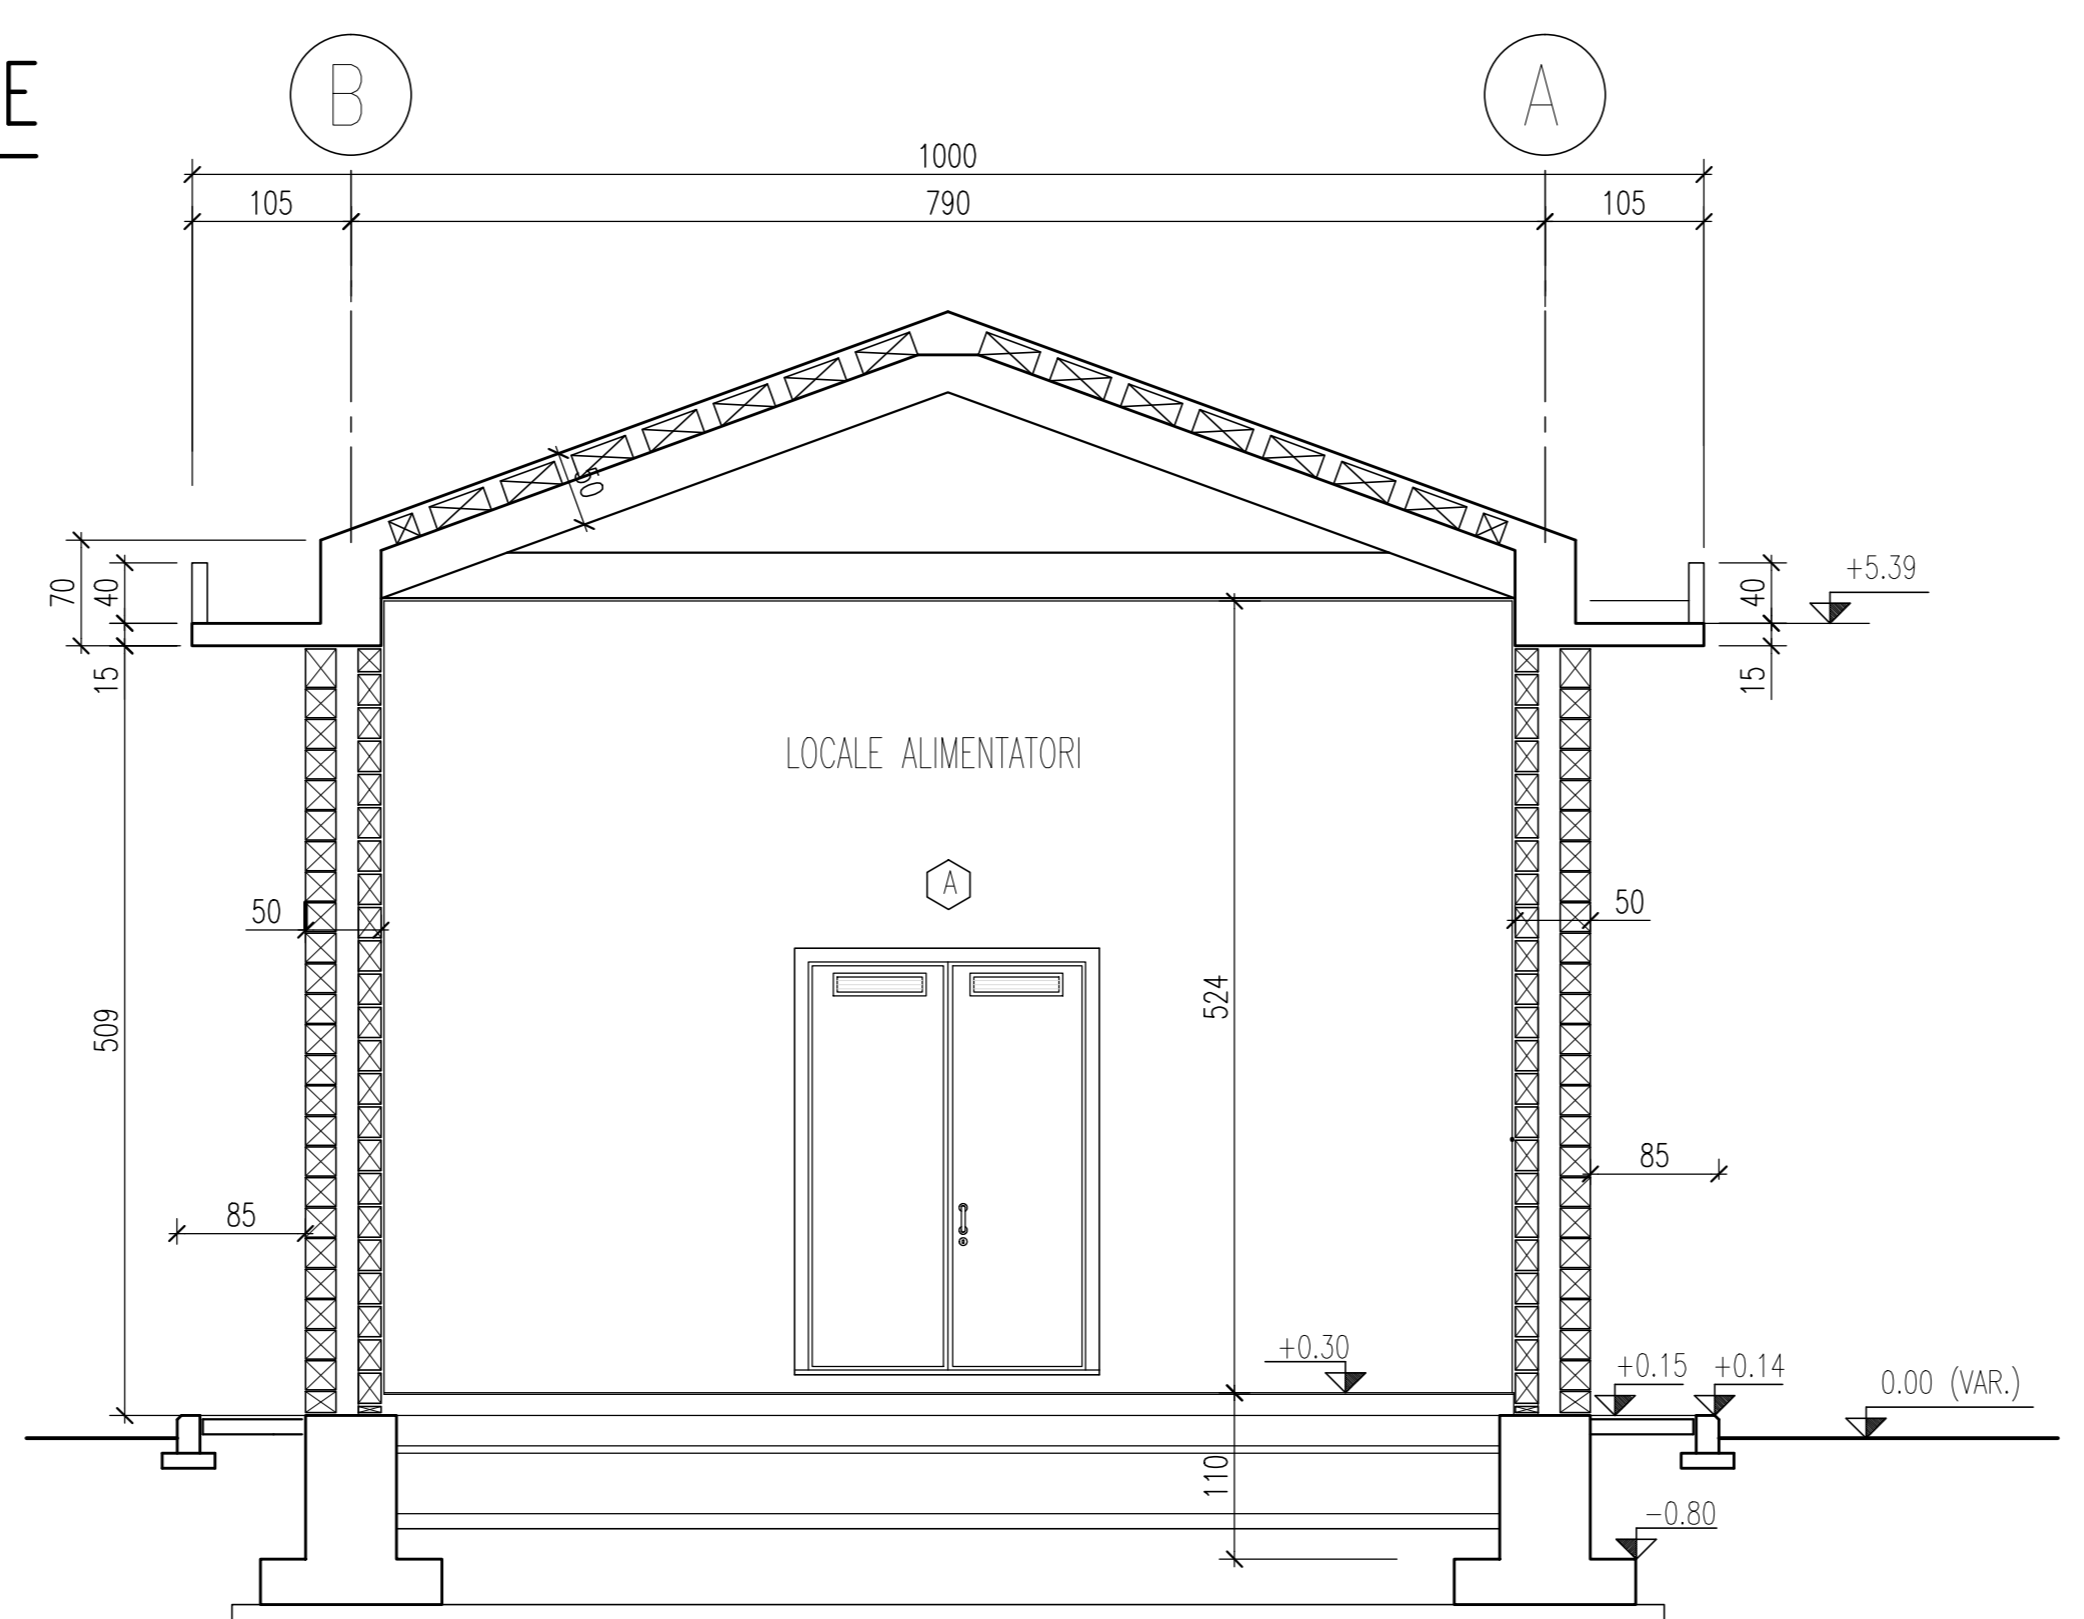

D PROSPETTO
SCALA 1:50

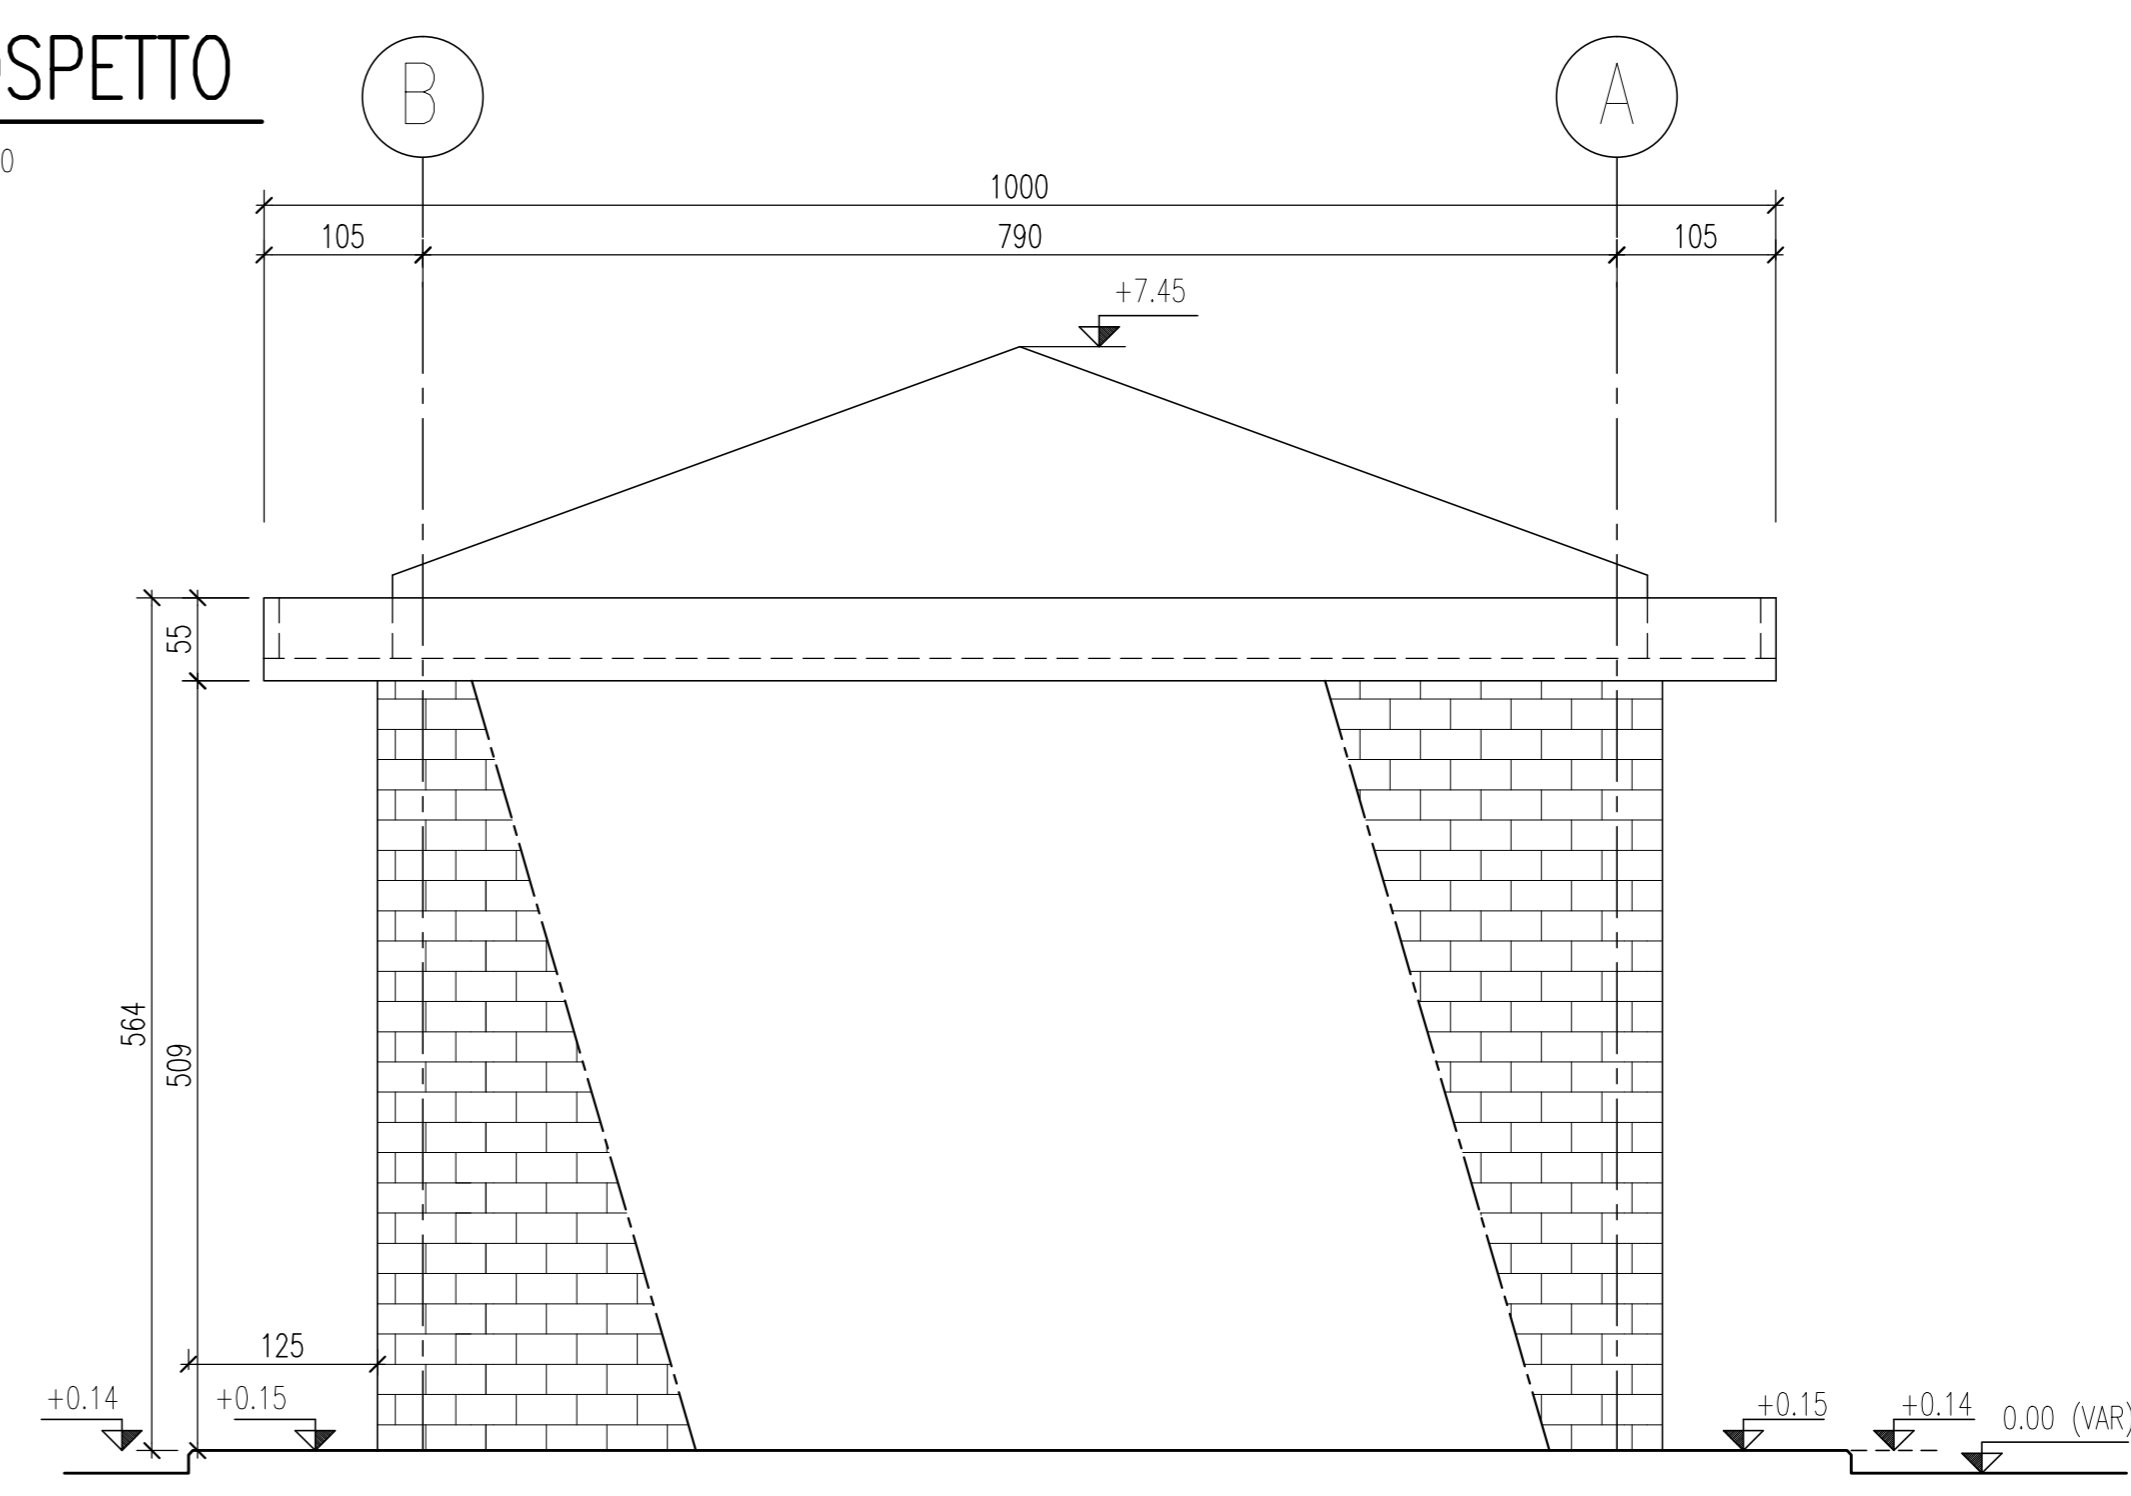

DISEGNI DI RIFERIMENTO

DESCRIZIONE CODICE

NOTE GENERALI

CARATTERISTICHE DEI MATERIALI

COMMITTENTE:



ALTA SORVEGLIANZA:



GENERAL CONTRACTOR:



INFRASTRUTTURE FERROVIARIE STRATEGICHE DEFINITE DALLA LEGGE OBIETTIVO N. 443/01
LINEA A.V./A.C. TORINO - VENEZIA Tratta MILANO - VERONA
Lotto funzionale Brescia-Verona
PROGETTO DEFINITIVO

LINEA A.C. MILANO-VERONA
FABBRICATO TIPOLOGICO TE/14
PROSPETTI E SEZIONI

COMMISSIONE	LOTTO	FASE	ENTE	TIPO DOC.	OPERAZIONE	PROGR.	REV.	SCALA
IN05	00	D	E2	PB	FA00Q2	001	0	1:50

Rev.	Data	Disegnato	Verificato	Data	Approvato	Data	Autorezzato/Date
0	31/03/14	EMMISSIONE PER CDS		31/03/14		31/03/14	Cepav due Project Director Mag. Logoradio
1							
2							
3							