

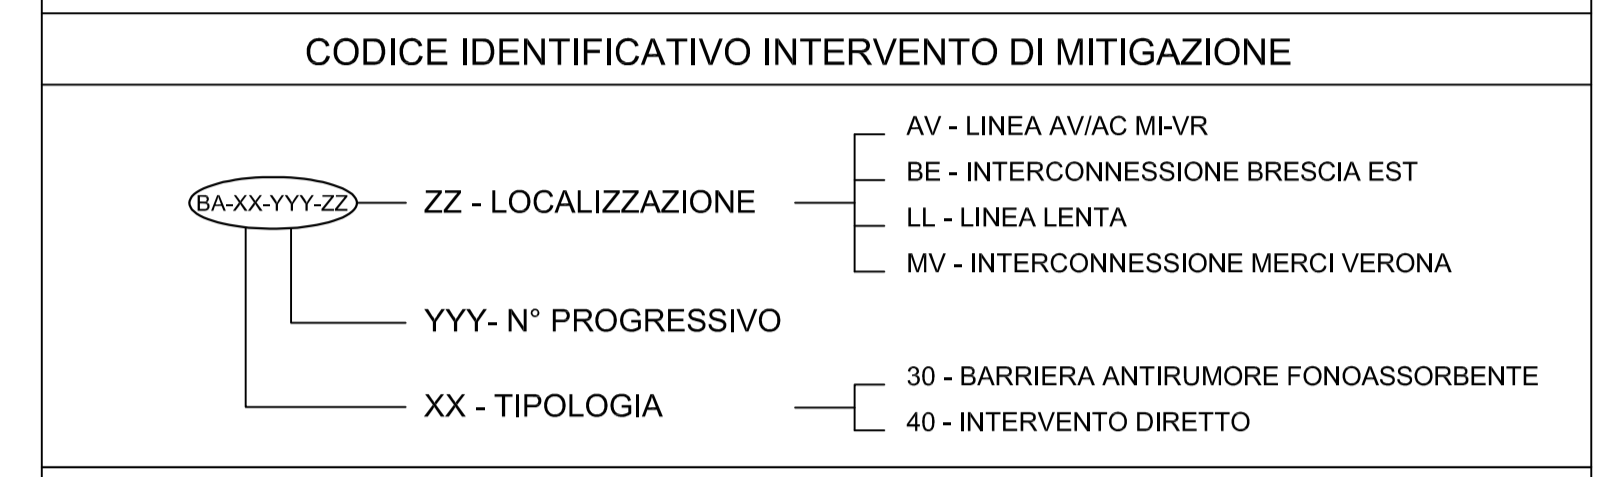
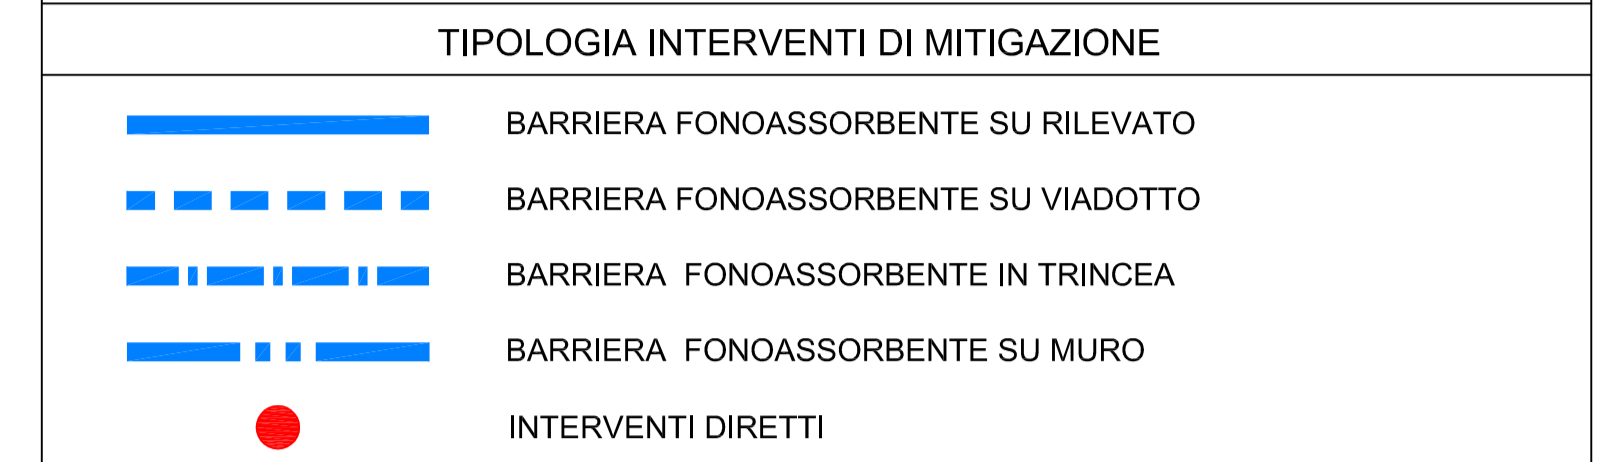


ELABORATI DI RIFERIMENTO	
DESCRIZIONE	CODICE
RUMORE : ESERCIZIO FERROVIARIO - RELAZIONE	A2120DE2RGM00001
RUMORE E VIBRAZIONI: CENSIMENTO DEI RICETTORI - RELAZIONE	A2020DE2RGM00005
RUMORE E VIBRAZIONI: SCHEDE DI CENSIMENTO DEI RICETTORI	A2020DE2SHM00001
RUMORE E VIBRAZIONI: ALBUM DI UBICAZIONE DEI RICETTORI - 1/2500	A2020DE2N2M00001
IL CODICE COMMESSA "A202" E' STATO SOSTITUITO CON "N02"	





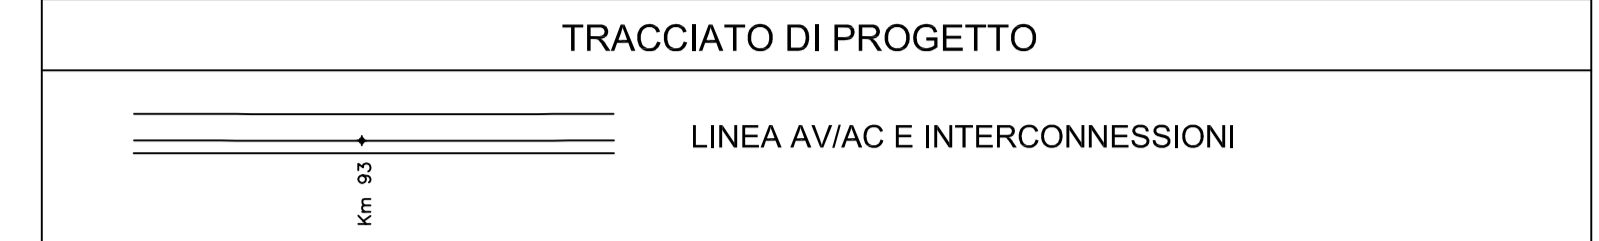


FASCIE DI PERTINENZA

INFRASTRUTTURE STRADALI DA D.P.R. 142/04

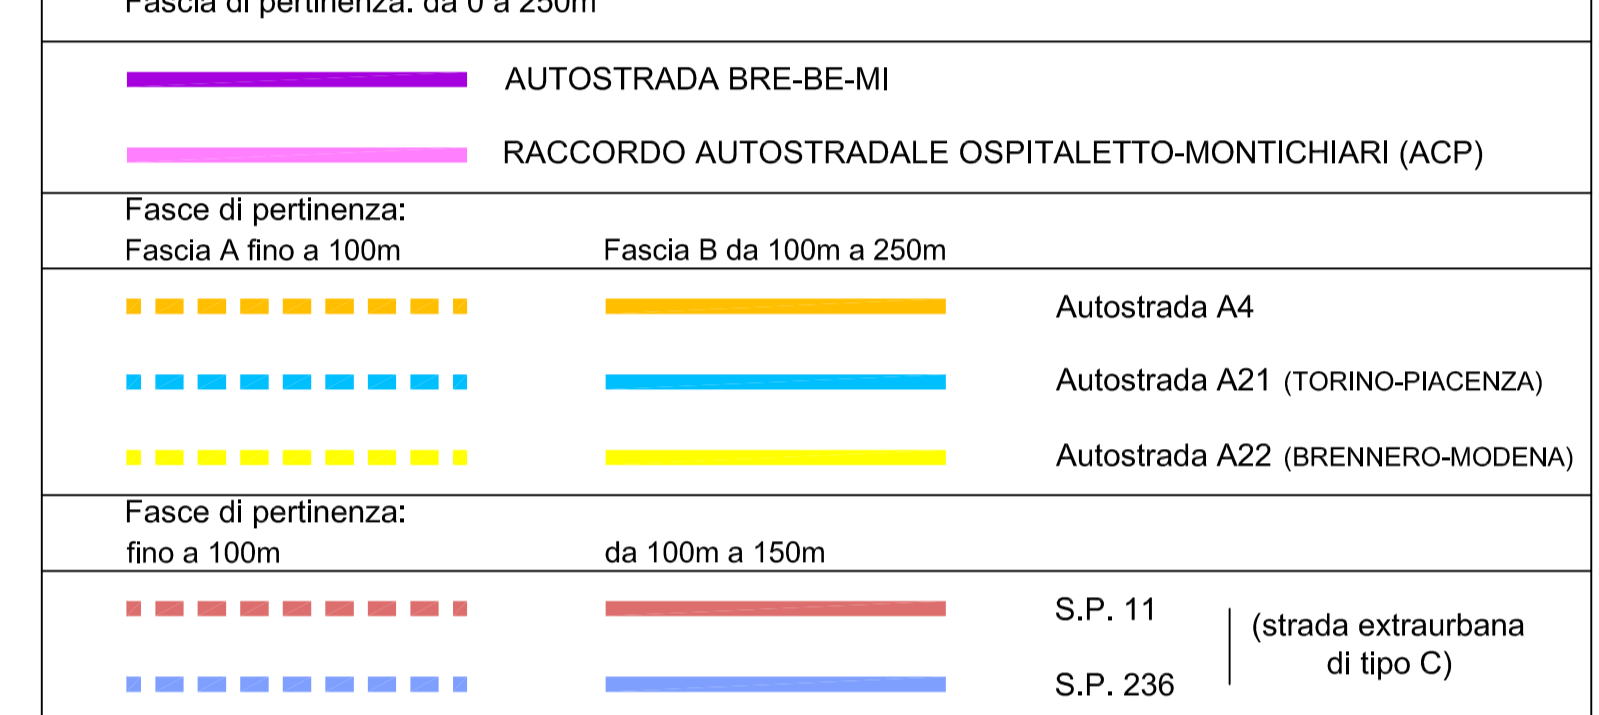

INFRASTRUTTURE FERROVIARIE DA D.P.R. 459/98

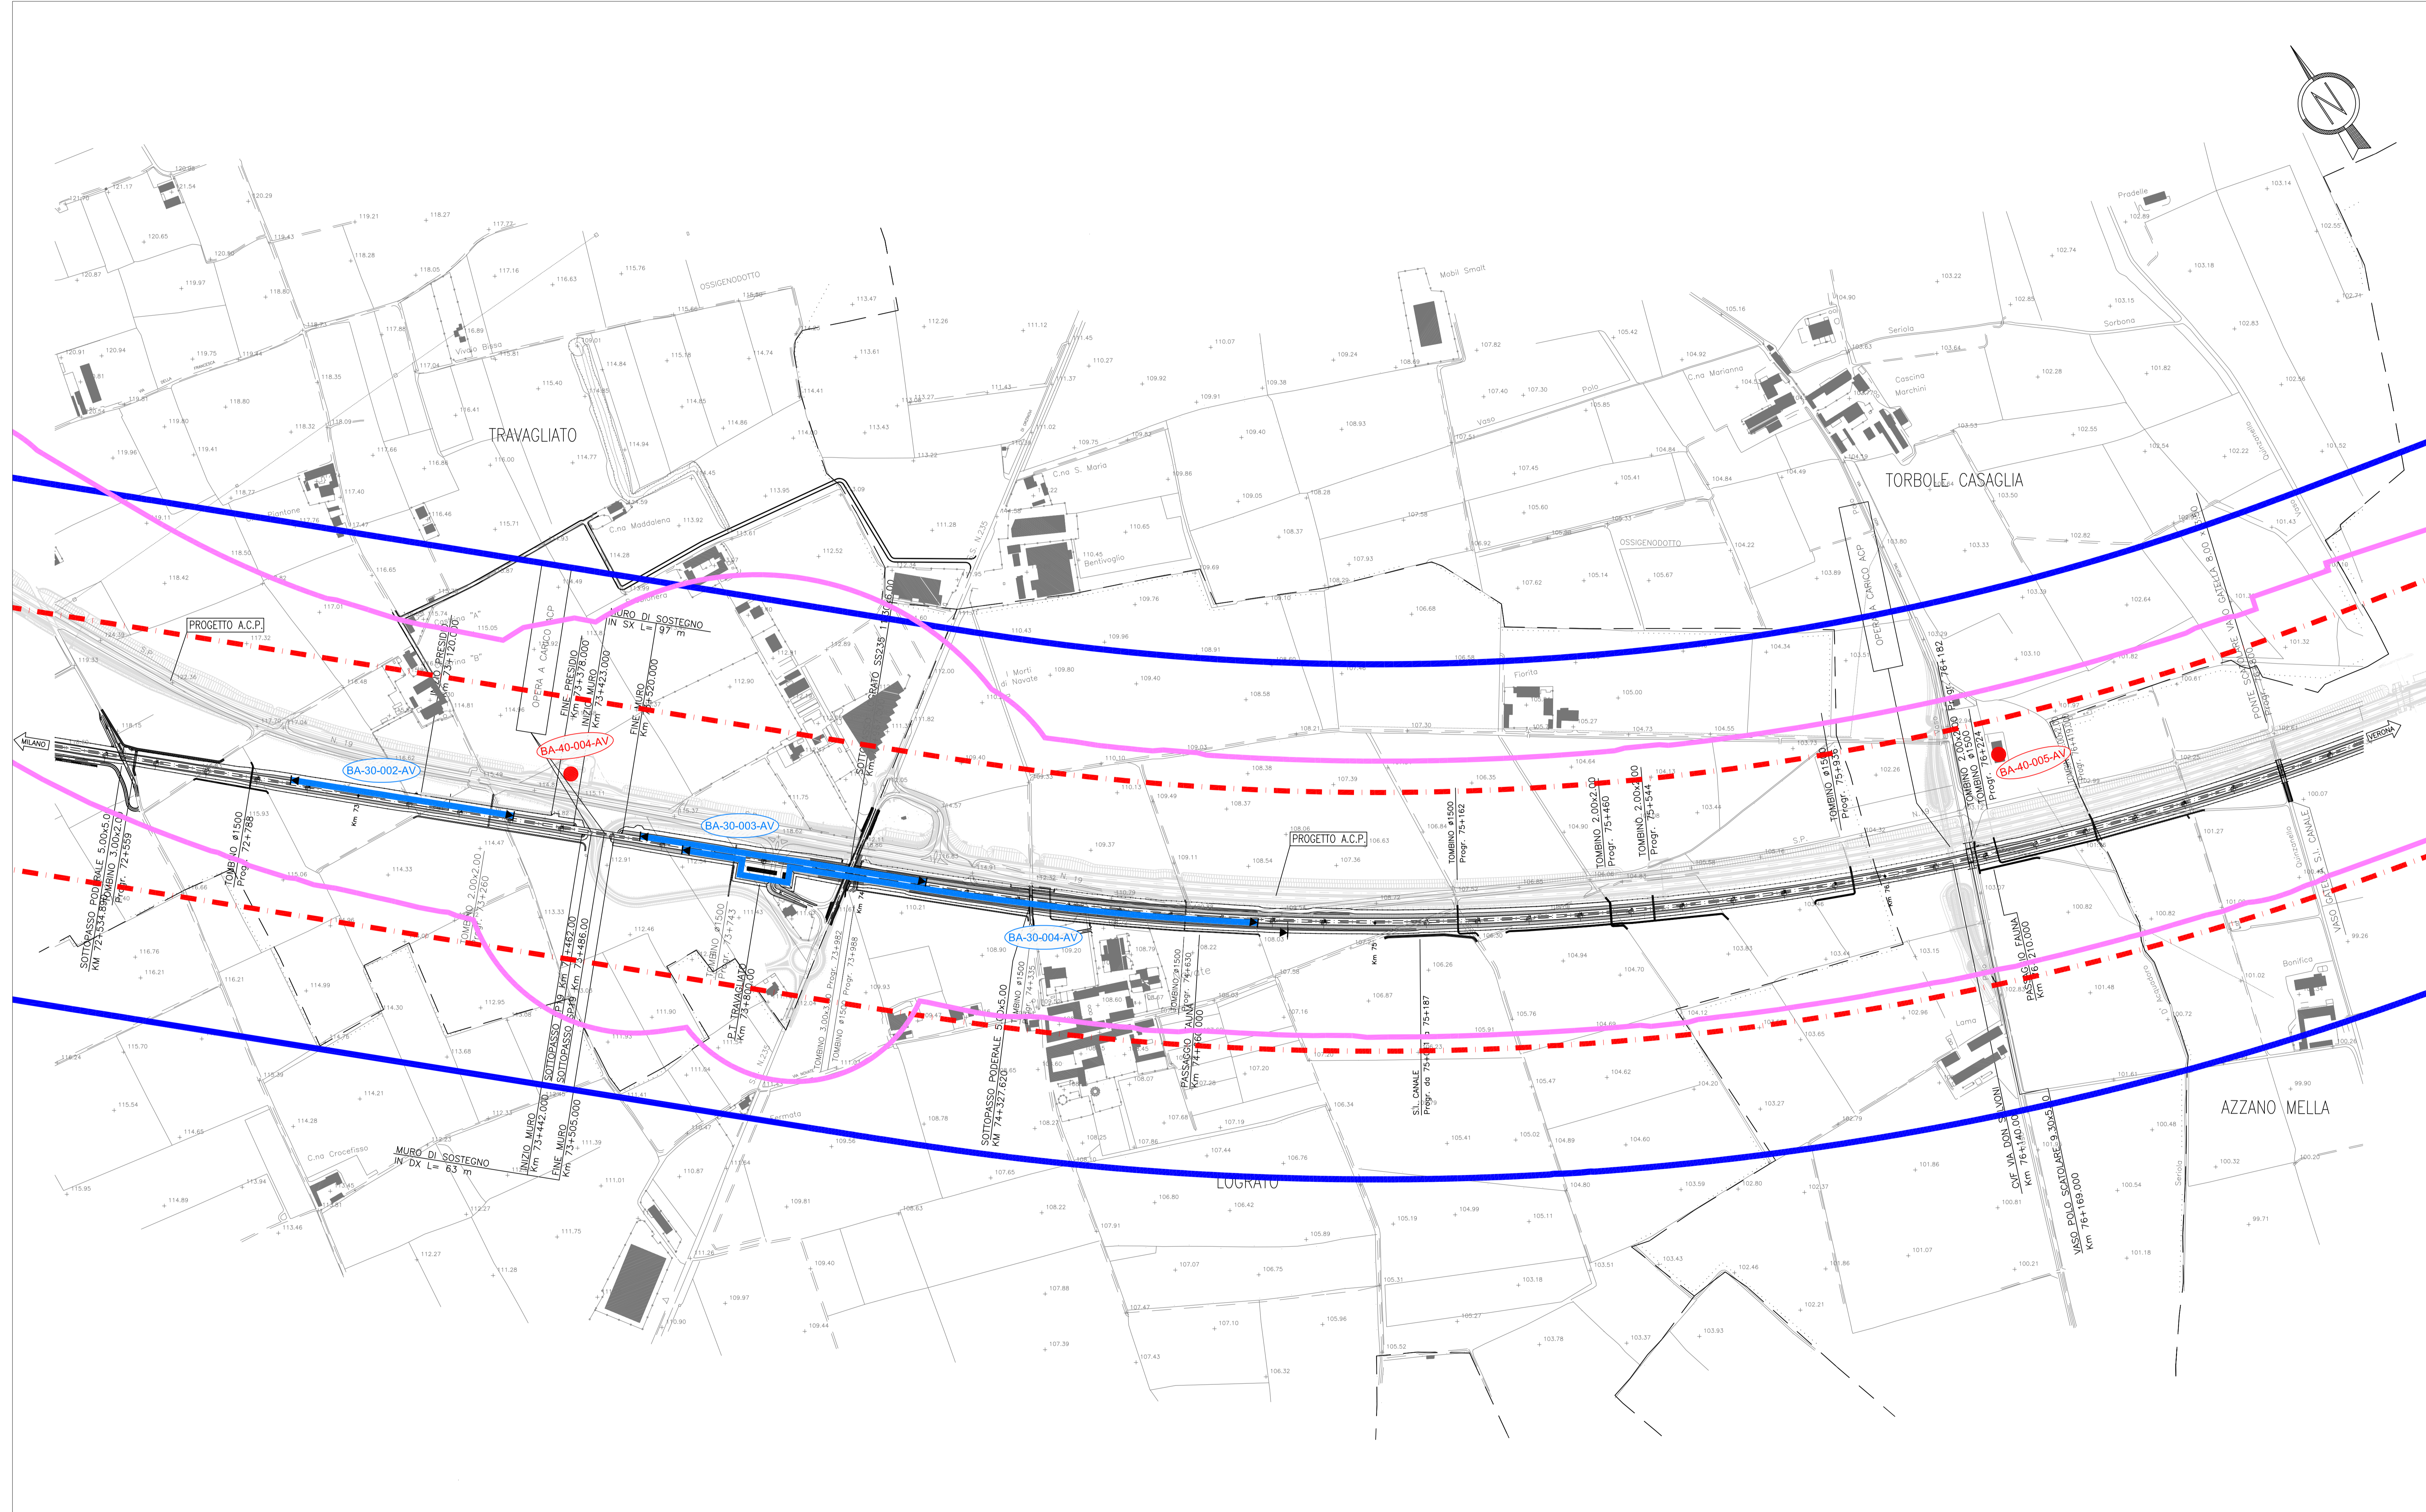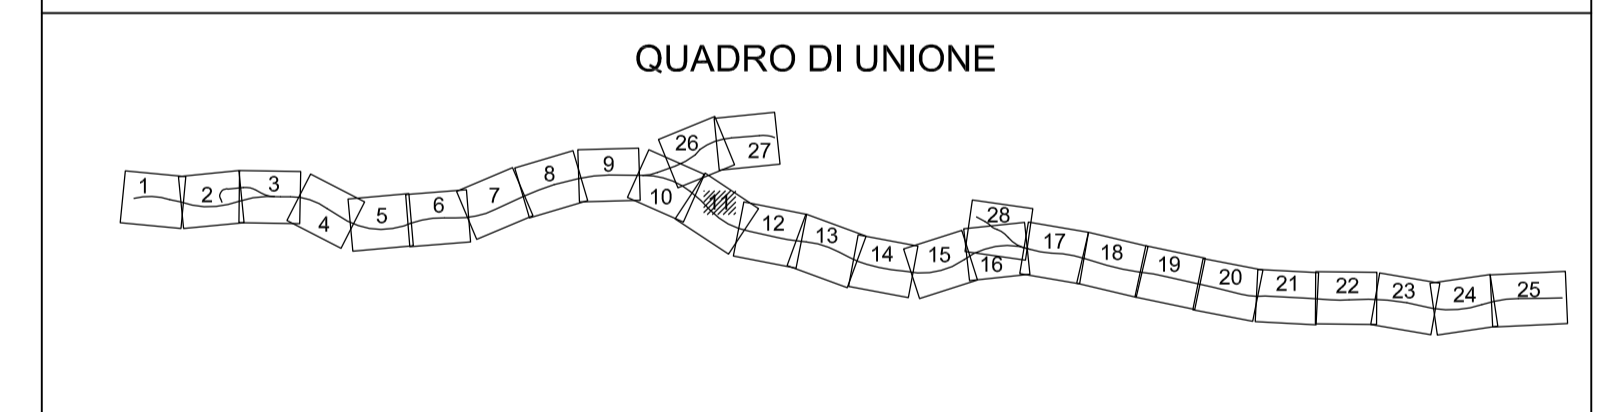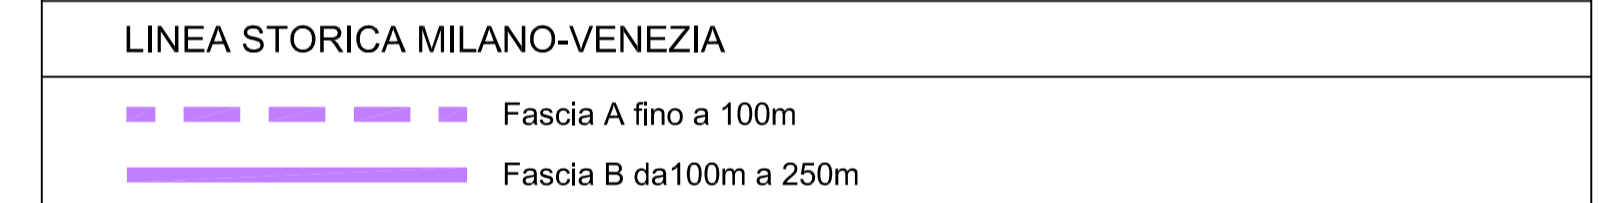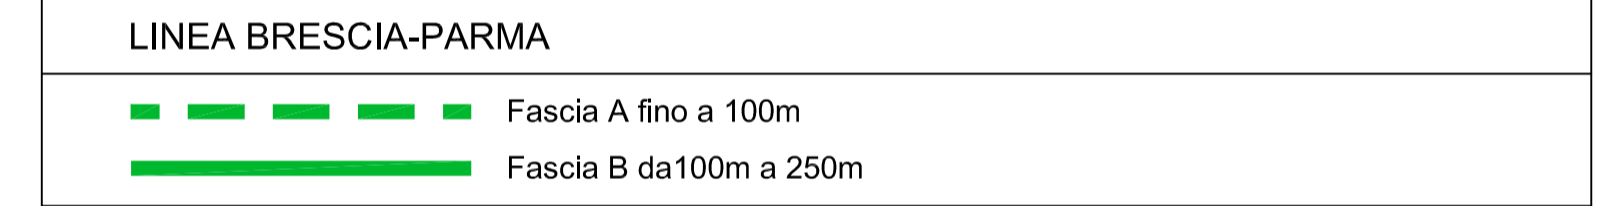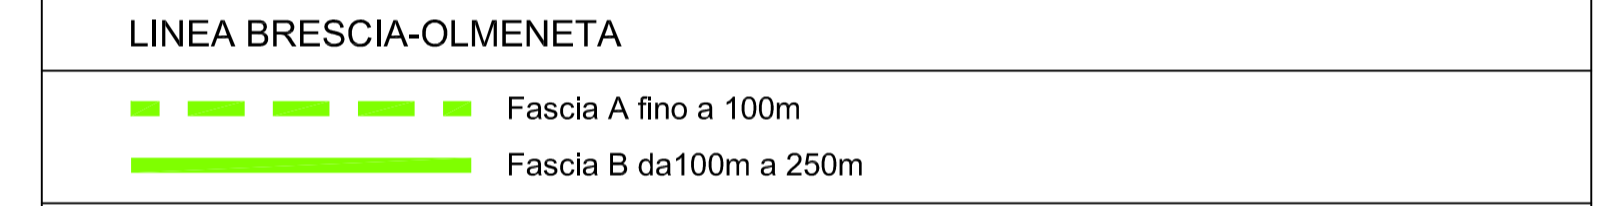

**INTERVENTI DI MITIGAZIONE INDIRECTI PREVISTI SULLA LINEA AV/AC MILANO-VERONA**

Codice Barriera	Comune	Progressiva Iniziale [Km]	Progressiva Finale [Km]	Lato linea	Lunghezza [m]	Altezza [m]	Superficie [mq]	Tipologia tracciato	Tipologia fondazioni
BA-30-002-AV	Travagliato	72+874	73+314	Dispari	440	4,0	1760	Rilevato	Pali
BA-30-003-AV	Travagliato - Lograto	73+564	74+129	Dispari	565	6,0	3390	Rilevato	Pali
BA-30-004-AV	Travagliato - Lograto	73+650	74+781	Pari	1193	6,0	7156	Rilevato	Pali

**INTERVENTI DI MITIGAZIONE DIRETTI PREVISTI SULLA LINEA AV/AC MILANO-VERONA**

Codice Intervento	Codice Ricettore	Comune	Progressiva Km	Lato linea	Tipologia Intervento
BA 40 004 AV	L073-N-100	Travagliato	73+409	Dispari	R1
BA 40 005 AV	L076-N-01	Torbole Casaglia	76+282	Dispari	R1

COMMITTENTE: **RFI** RETE FERROVIARIA ITALIANA GRUPPO FERROVIE DELLO STATO ITALIANO

ALTA SOVRIGLIANZA: **ITALFER**

GENERAL CONTRACTOR: **Cepav due**

**INFRASTRUTTURE FERROVIARIE STRATEGICHE DEFINITE DALLA LEGGE OBIETTIVO N. 443/01**

LINEA A.V. /A.C. TORINO - VENEZIA Tratta MILANO - VERONA

Lotto funzionale Brescia-Verona

PROGETTO DEFINITIVO

RUMORE: ESERCIZIO - UBICAZIONE DELLE MITIGAZIONI

DA KM 72+500 A KM 76+950

STUDIO PROGETTO AMBIENTE s.r.l. - Via S. Maria 10 - 25100 BRESCIA - Tel. 030 2100001 - Fax 030 2100002

ALTA SOVRIGLIANZA: **ITALFER**

Verificato	Data	Approvato	Data

COMMESSA	LOTTO	FASE	ENTE	TIPO DOC.	ORIG./DECORNA	PROGR.	REV.	SCALA
IN05	00	D	E2	PS	IN0006	011	1	1:5000

PROGETTAZIONE GENERAL CONTRACTOR: **Cepav due**

Rev.	Data	Descrizione	Stadio	Data	Verificato	Data	Approvato	Data
0	31/03/14	EMMISSIONE PER CDB	M.T.	31/03/14	PAZZANI	31/03/14	LAZZARI	31/03/14
1	01/07/14	REVISIONE PER CDS	F.S.P.	01/07/14	PAZZANI	01/07/14	LAZZARI	01/07/14
2								
3								

Consorzio **Cepav due** Project Director (Ing. F. Leggerini)