

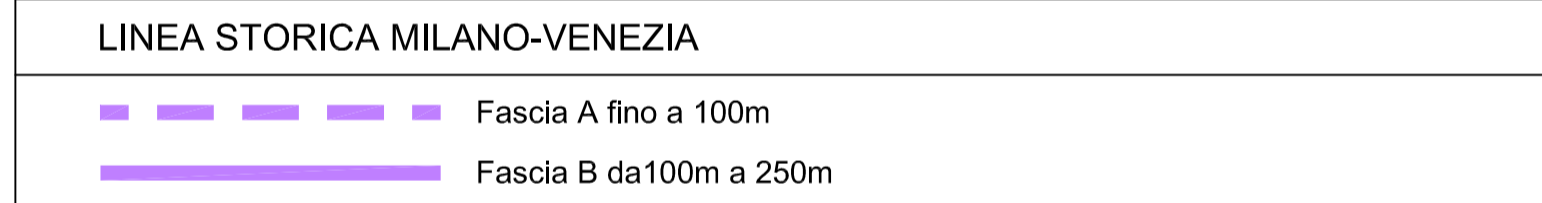
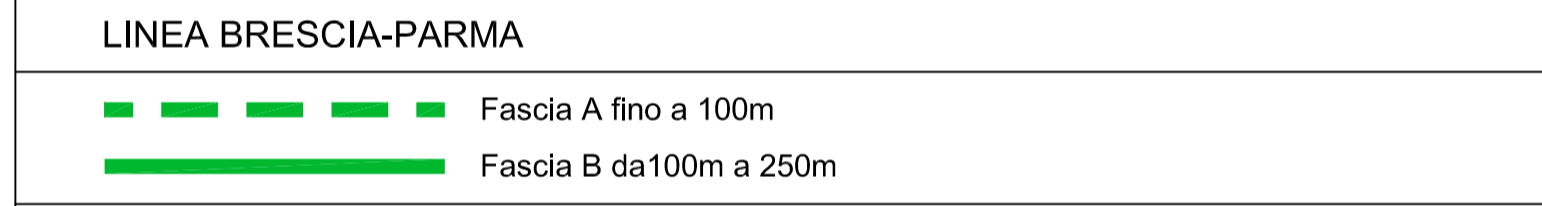
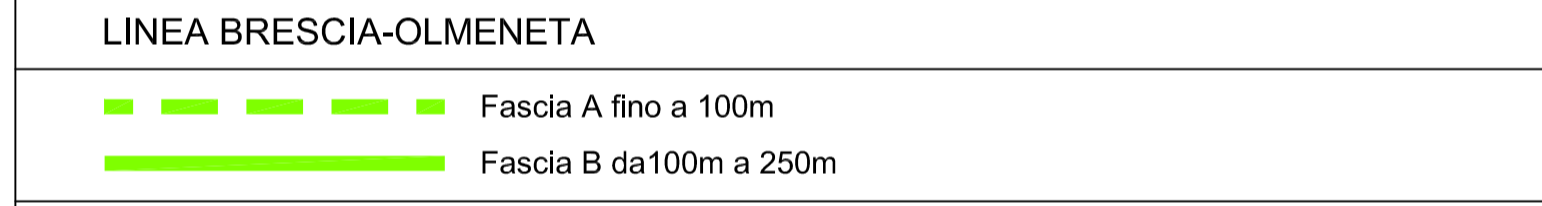
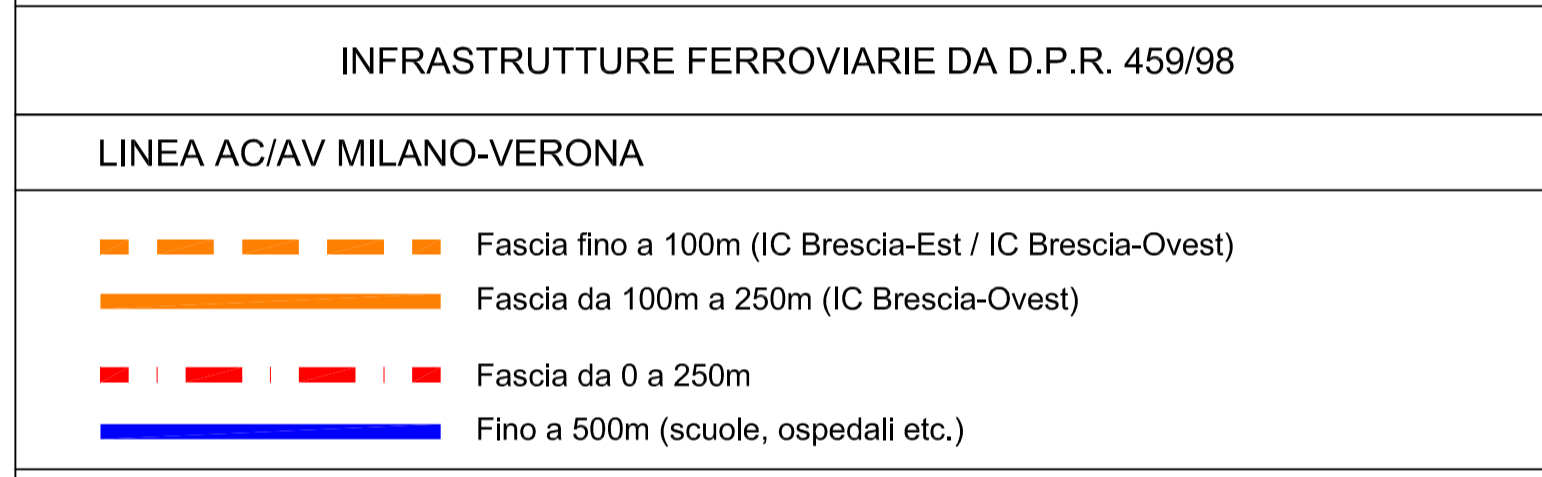
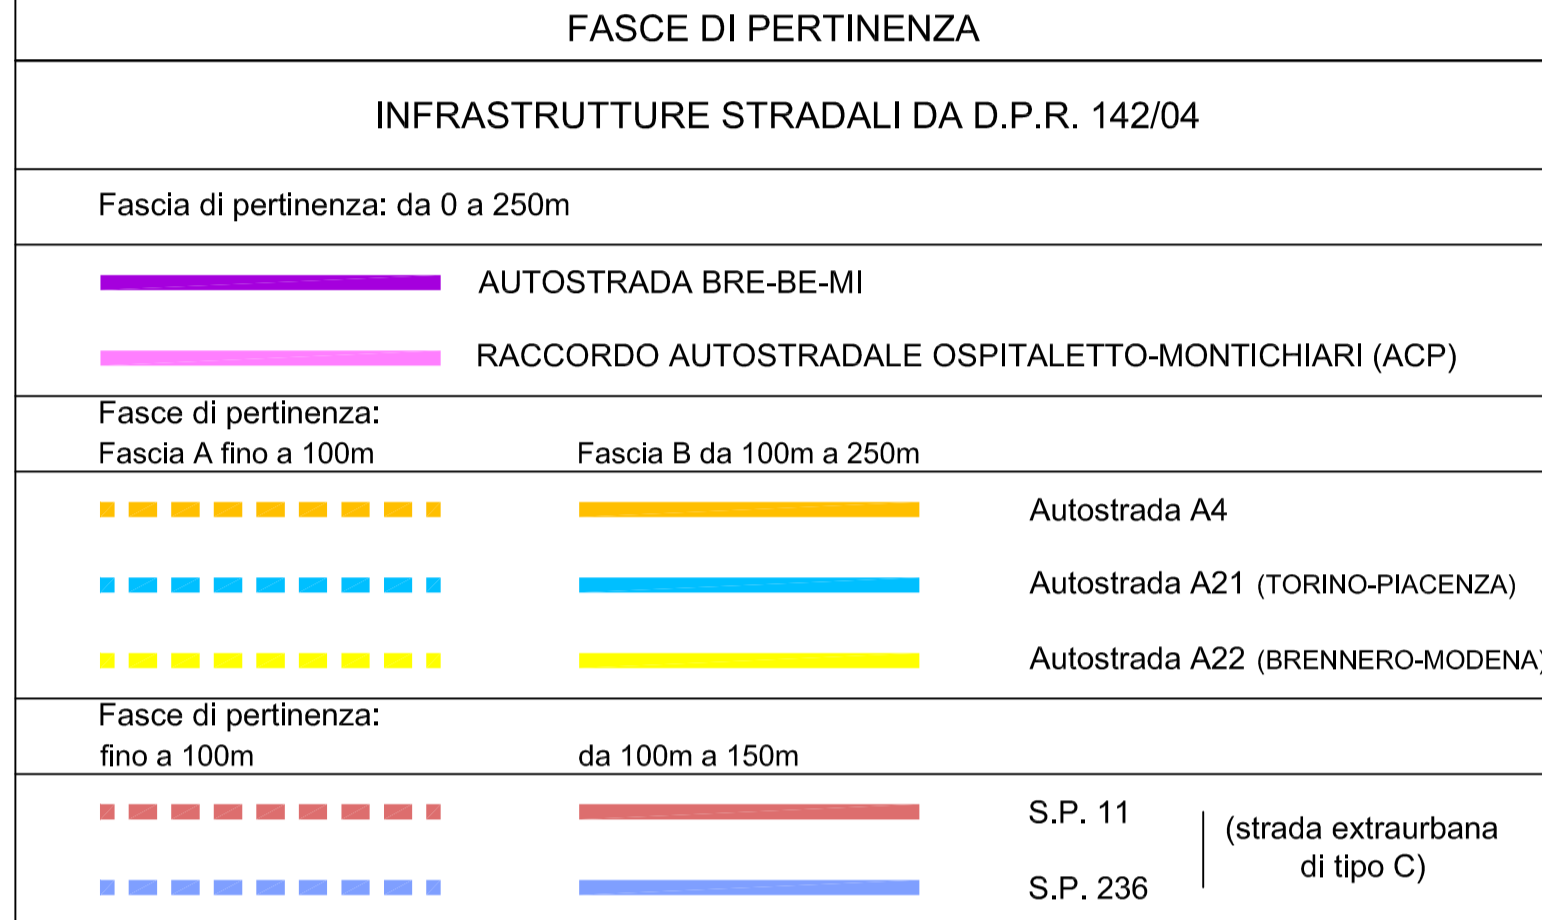


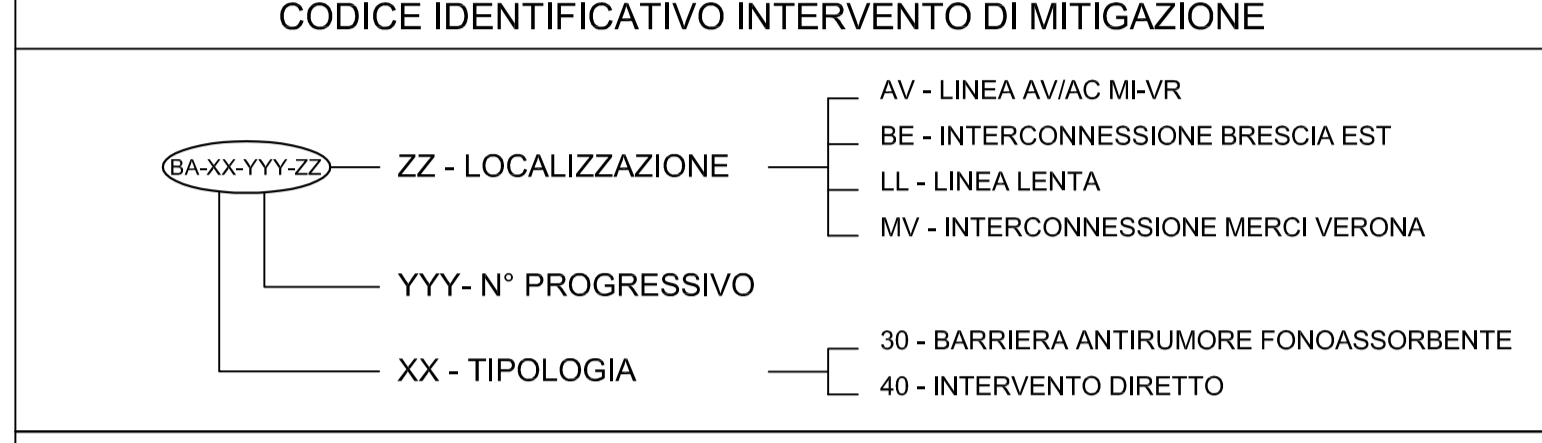

ELABORATI DI RIFERIMENTO		CODICE
DESCRIZIONE	RUMORE : ESERCIZIO FERROVIARIO - RELAZIONE RUMORE E VIBRAZIONI: CENSIMENTO DEI RICETTORI - RELAZIONE RUMORE E VIBRAZIONI: SCHEDE DI CENSIMENTO DEI RICETTORI RUMORE E VIBRAZIONI: ALBUM DI UBICAZIONE DEI RICETTORI - 1/2500	A2020DE2RGM00001 A2020DE2RGM00005 A2020DE2SHM00001 A2020DE2NZM00001
IL CODICE COMMESSA "A202" È STATO SOSTITUITO CON "IN05"		

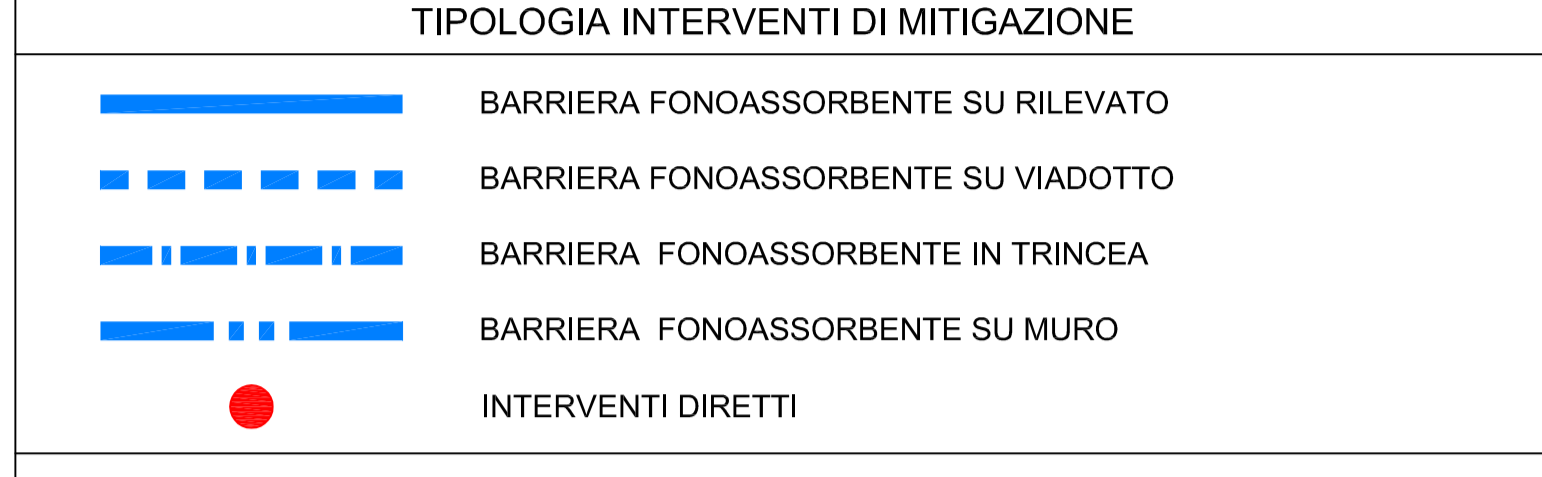

INTERVENTI DI MITIGAZIONE INDIRETTI PREVISTI SULLA LINEA AV/AC MILANO-VERONA

Codice Barriera	Comune	Progressiva Iniziale [Km]	Progressiva Finale [Km]	Lato linea	Lunghezza [m]	Altezza [m]	Superficie [mq]	Tipologia tracciato	Tipologia fondazioni
BA-30-005-AV	Azzano Mella	77+373	77+522	Pari	148	6,0	891	Muro	Ancoraggio
BA-30-006-AV	Capriano del Colle	78+284	79+568	Pari	1284	4,5	5777	Viadotto	Ancoraggio
BA-30-007-AV	Flero	80+759	81+384	Dispari	625	6,0	3750	Rilevato	Pali

INTERVENTI DI MITIGAZIONE DIRETTI PREVISTI SULLA LINEA AV/AC MILANO-VERONA

Codice Intervento	Codice Ricettore	Comune	Progressiva Km	Lato linea	Tipologia Intervento
BA 40 006 AV	L077-S-01	Azzano Mella	77+428	Pari	RI
BA 40 007 AV	L077-S-02	Azzano Mella	77+467	Pari	RI
BA 40 008 AV	L078-S-01	Capriano del Colle	78+624	Pari	RI
BA 40 009 AV	L078-S-101	Capriano del Colle	78+708	Pari	RI
BA 40 010 AV	L078-S-03	Capriano del Colle	78+907	Pari	RI
BA 40 011 AV	L078-N-17	Flero	79+590	Dispari	RI

COMMITTENTE:

ALTA SOVRIGLIANZA:

GENERAL CONTRACTOR:

INFRASTRUTTURE FERROVIARIE STRATEGICHE DEFINITE DALLA LEGGE OBIETTIVO N. 443/01

LINEA A.V. /A.C. TORINO - VENEZIA Tratta MILANO - VERONA

Lotto funzionale Brescia-Verona

PROGETTO DEFINITIVO

RUMORE: ESERCIZIO - UBICAZIONE DELLE MITIGAZIONI

DA KM 76+950 A KM 81+400

STUDIO PROGETTO AMBIENTE s.r.l.  
Via S. Felice 10  
37050 S. Felice del Bianco (Verona)

IL PROGETTISTA INTEGRATORE  
SALPERM s.p.a.  
Via S. Felice 10  
37050 S. Felice del Bianco (Verona)

ALTA SOVRIGLIANZA

Verificato	Data	Approvato	Data

PROGETTAZIONE GENERAL CONTRACTOR

Rev.	Data	Descrizione	Redatto	Data	Verificato	Data	Approvato	Data
0	31/03/14	EMISSIONE PER CDS	M.T.	31/03/14	PADOVANI	31/03/14	LAZZARI	31/03/14
1	01/07/14	REVISIONE PER CDS	F.P.	01/07/14	PADOVANI	01/07/14	LAZZARI	01/07/14
2								
3								