



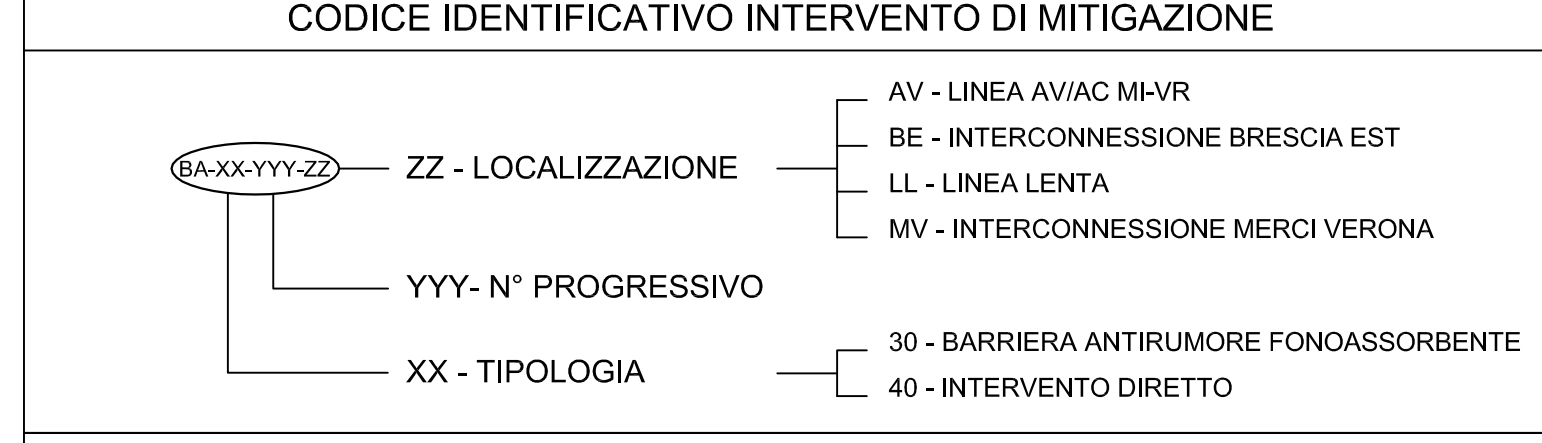


ELABORATI DI RIFERIMENTO		CODICE
DESCRIZIONE	RUMORE - ESERCIZIO FERROVIARIO - RELAZIONE RUMORE E VIBRAZIONI: CENSIMENTO DEI RICETTORI - RELAZIONE RUMORE E VIBRAZIONI: SCHEDE DI CENSIMENTO DEI RICETTORI RUMORE E VIBRAZIONI: ALBUM DI UBICAZIONE DEI RICETTORI - 1/2500 IL CODICE COMMESSA "A202" È STATO SOSTITUITO CON "IN05"	A20200DE2RGM000001 A20200DE2RGM000005 A20200DE2SHM000001 A20200DE2NIM000001



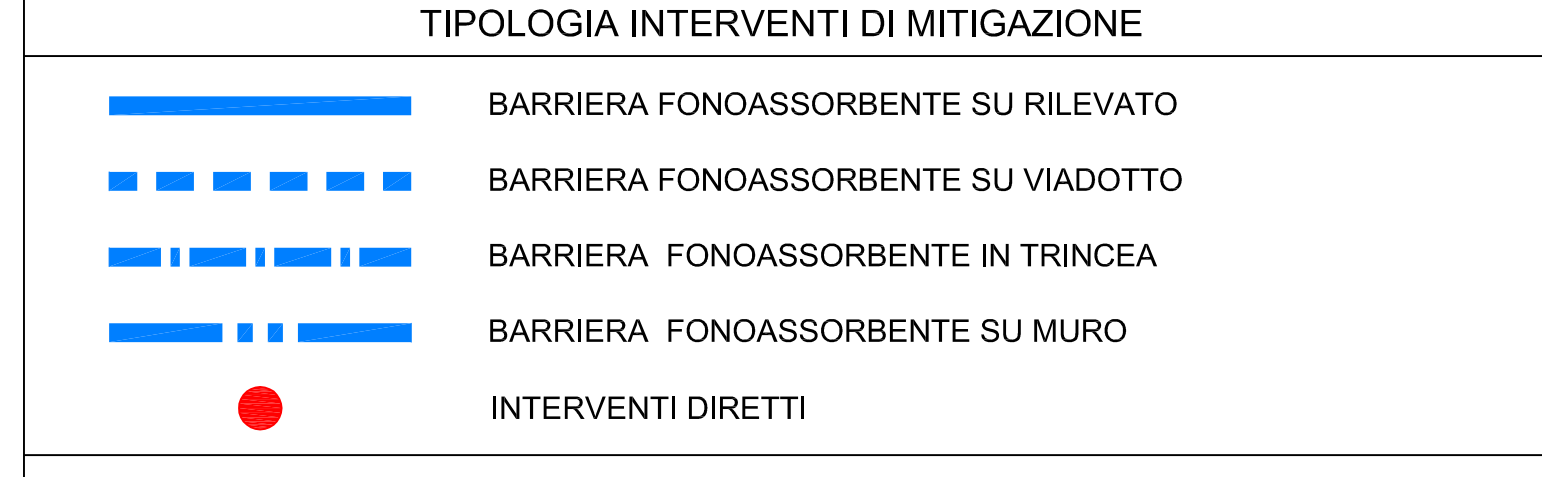


FASCE DI PERTINENZA

INFRASTRUTTURE STRADALI DA D.P.R. 142/04

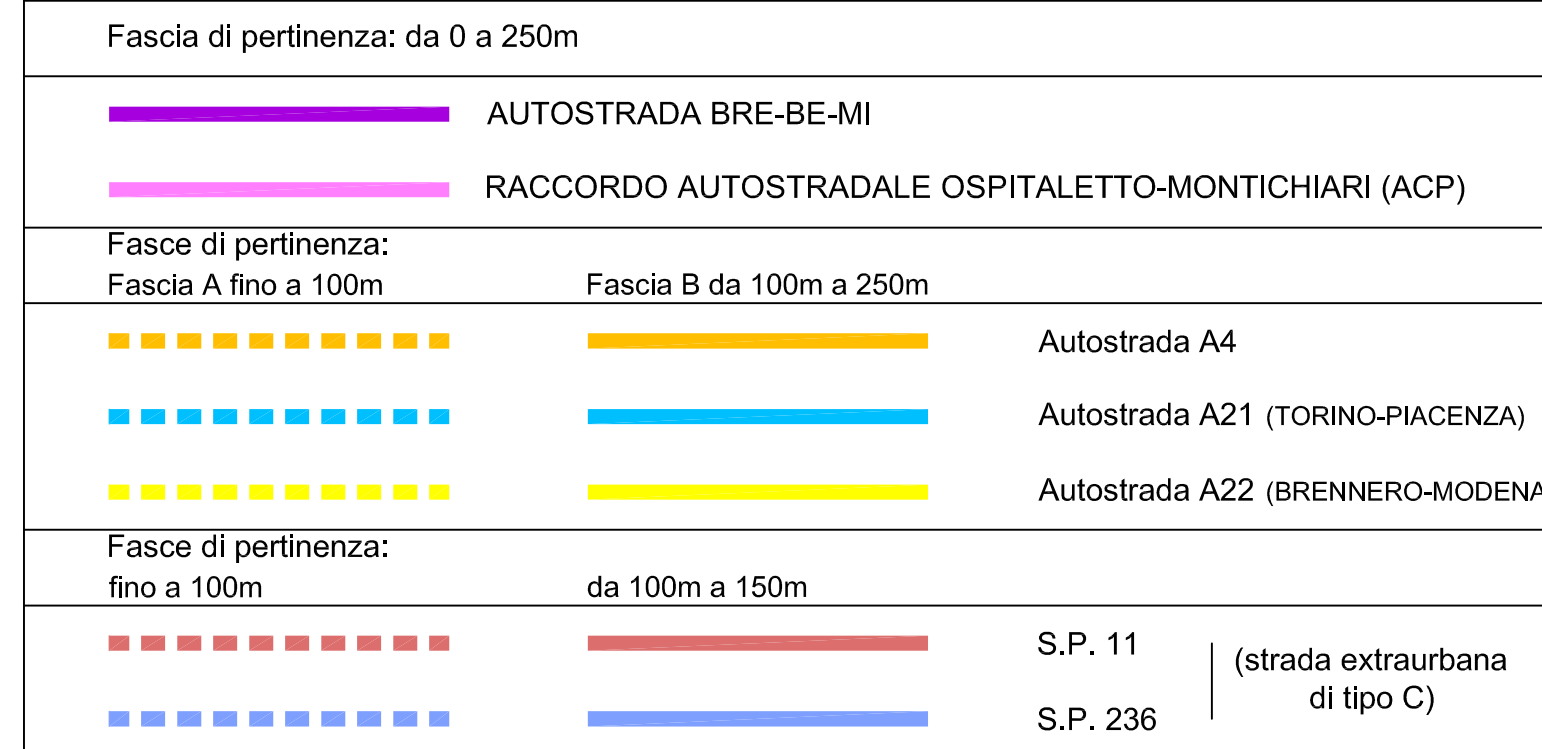

INFRASTRUTTURE FERROVIARIE DA D.P.R. 459/98

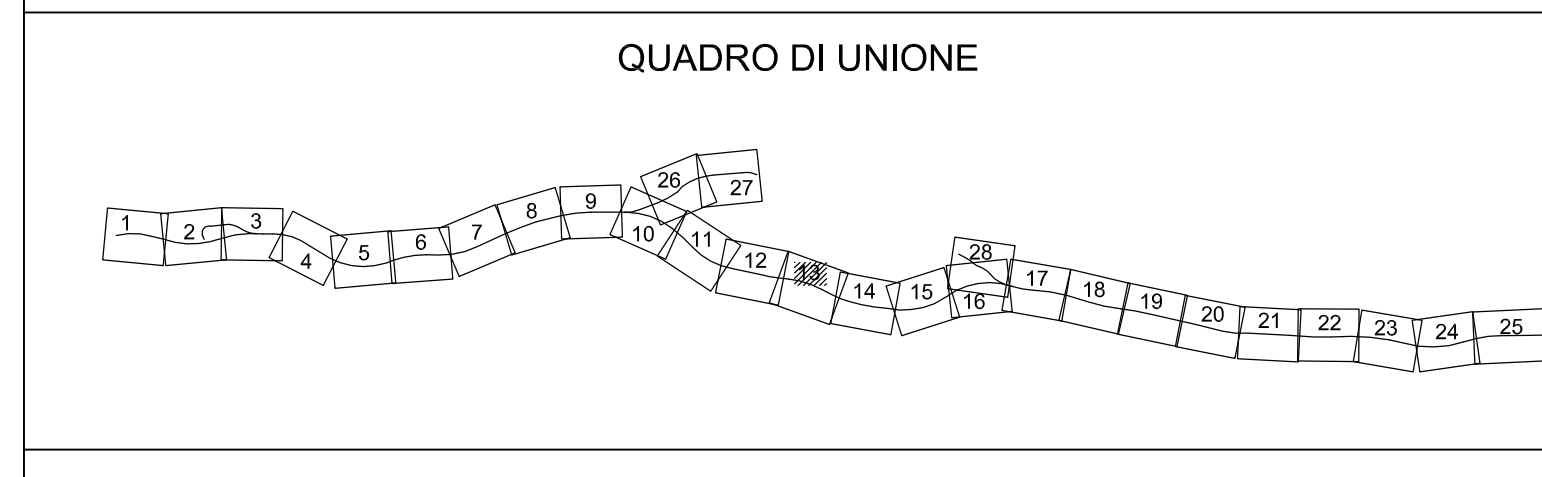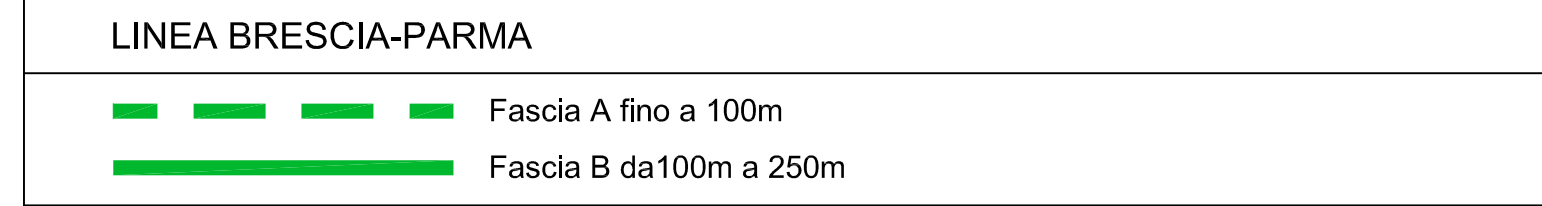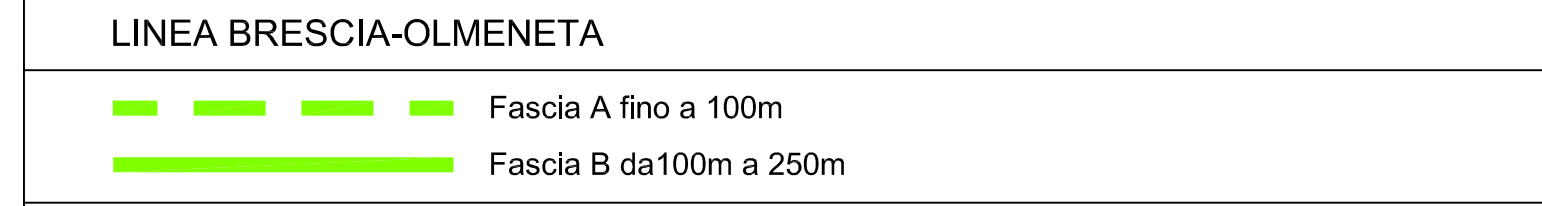

INTERVENTI DI MITIGAZIONE INDIRETTI PREVISTI SULLA LINEA AV/AC MILANO-VERONA

Codice Barriera	Comune	Progressiva Iniziale [Km]	Progressiva Finale [Km]	Lato linea	Lunghezza [m]	Altezza [m]	Superficie [mq]	Tipologia tracciato	Tipologia fondazioni
BA-30-008-AV	Flero	81+819	82+189	Dispari	370	6,0	2223	Muro	Ancoraggio
BA-30-009-AV	Flero	81+795	83+181	Pari	1385	6,0	8313	Rilevato	Pali
BA-30-010-AV	Poncarale	83+824	84+544	Dispari	720	4,5	3241	Viadotto	Ancoraggio
BA-30-011-AV	Poncarale	84+374	85+079	Pari	705	4,5	3173	Viadotto	Ancoraggio

INTERVENTI DI MITIGAZIONE DIRETTI PREVISTI SULLA LINEA AV/AC MILANO-VERONA

Codice Intervento	Codice Ricettore	Comune	Progressiva Km	Lato Linea	Tipologia Intervento
BA 40 012 AV	L082-N-03	Flero	81+962	Dispari	R1
BA 40 013 AV	L082-S-03	Flero	81+990	Pari	R1
BA 40 014 AV	L082-S-12	Flero	83+044	Pari	R1
BA 40 015 AV	L084-S-08	Poncarale	84+803	Pari	R1
BA 40 016 AV	L084-S-02	Poncarale	84+813	Pari	R1

COMMITTENTE: **RFI** RETE FERROVIARIA ITALIANA GRUPPO FERROVIE DELLO STATO ITALIANO

ALTA SOVRIGLIANZA: **ITALFERR** GRUPPO FERROVIE DELLO STATO ITALIANO

GENERAL CONTRACTOR: **Cepav due**

INFRASTRUTTURE FERROVIARIE STRATEGICHE DEFINITE DALLA LEGGE OBIETTIVO N. 443/01

LINEA A.V./A.C. TORINO - VENEZIA Tratta MILANO - VERONA

Lotto funzionale Brescia-Verona

PROGETTO DEFINITIVO

RUMORE: ESERCIZIO - UBICAZIONE DELLE MITIGAZIONI

DA KM 81+400 A KM 85+930

ALTA SOVRIGLIANZA

Verificato	Data	Approvato	Data

COMMESSA LOTTO FASE ENTE TIPO DOC. OPERAZIONE PROG. REV. SCALA

IN05 00 D E2 P5 IM0006 013 1 1:5000

PROGETTAZIONE GENERAL CONTRACTOR

Rev.	Data	Descrizione	Redatto	Data	Verificato	Data	Approvato	Data
0	31/03/14	EMMISSIONE PER CDS	M.T.	31/03/14	PADOVANI	31/03/14	LAZZARI	31/03/14
1	01/07/14	REVISIONE PER CDS	F.P.	01/07/14	PADOVANI	01/07/14	LAZZARI	01/07/14
2								
3								

Autore/Disegnato/Convalidato/Consorzio: **Cepav due** Project Director (Ing. F. Lombardi)