
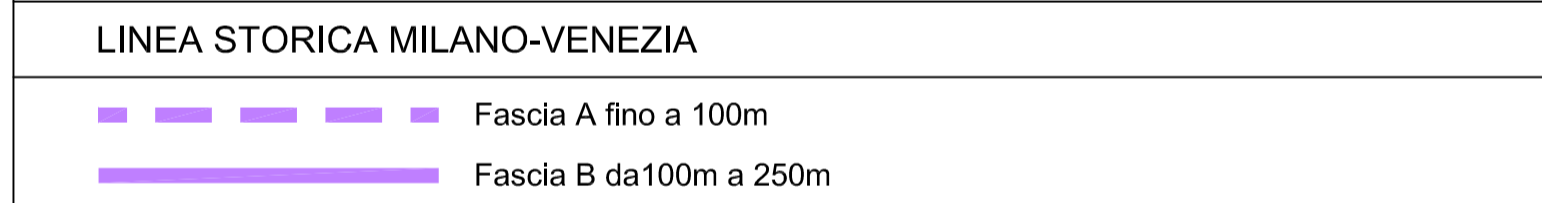
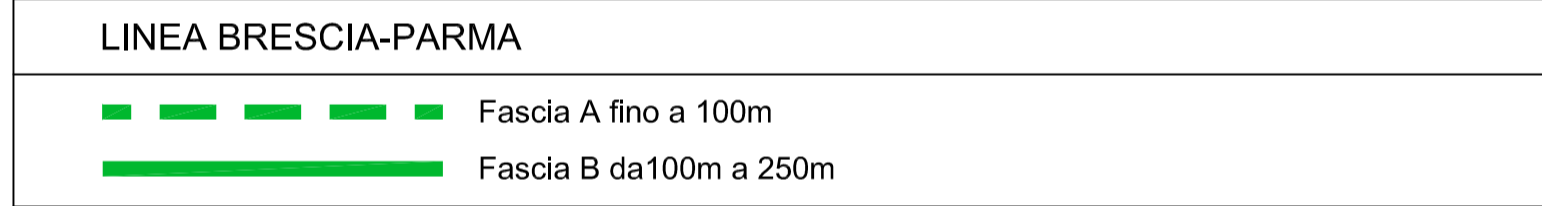
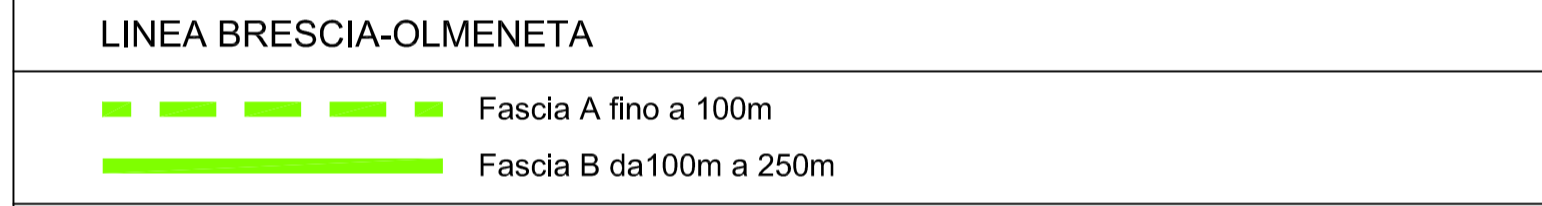
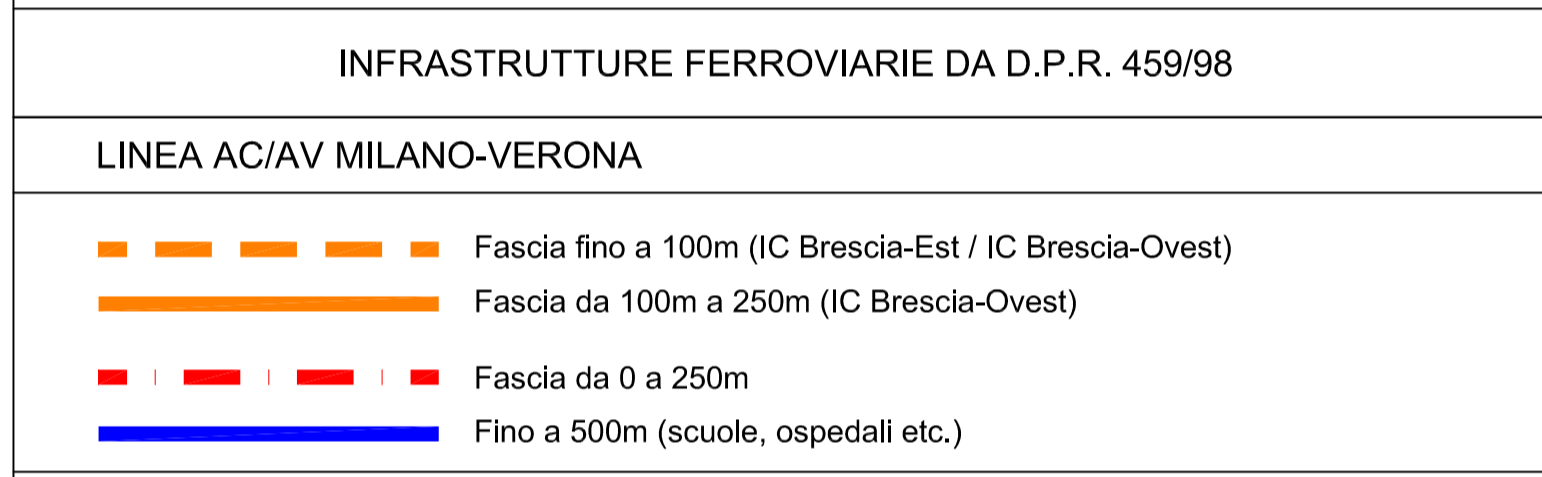
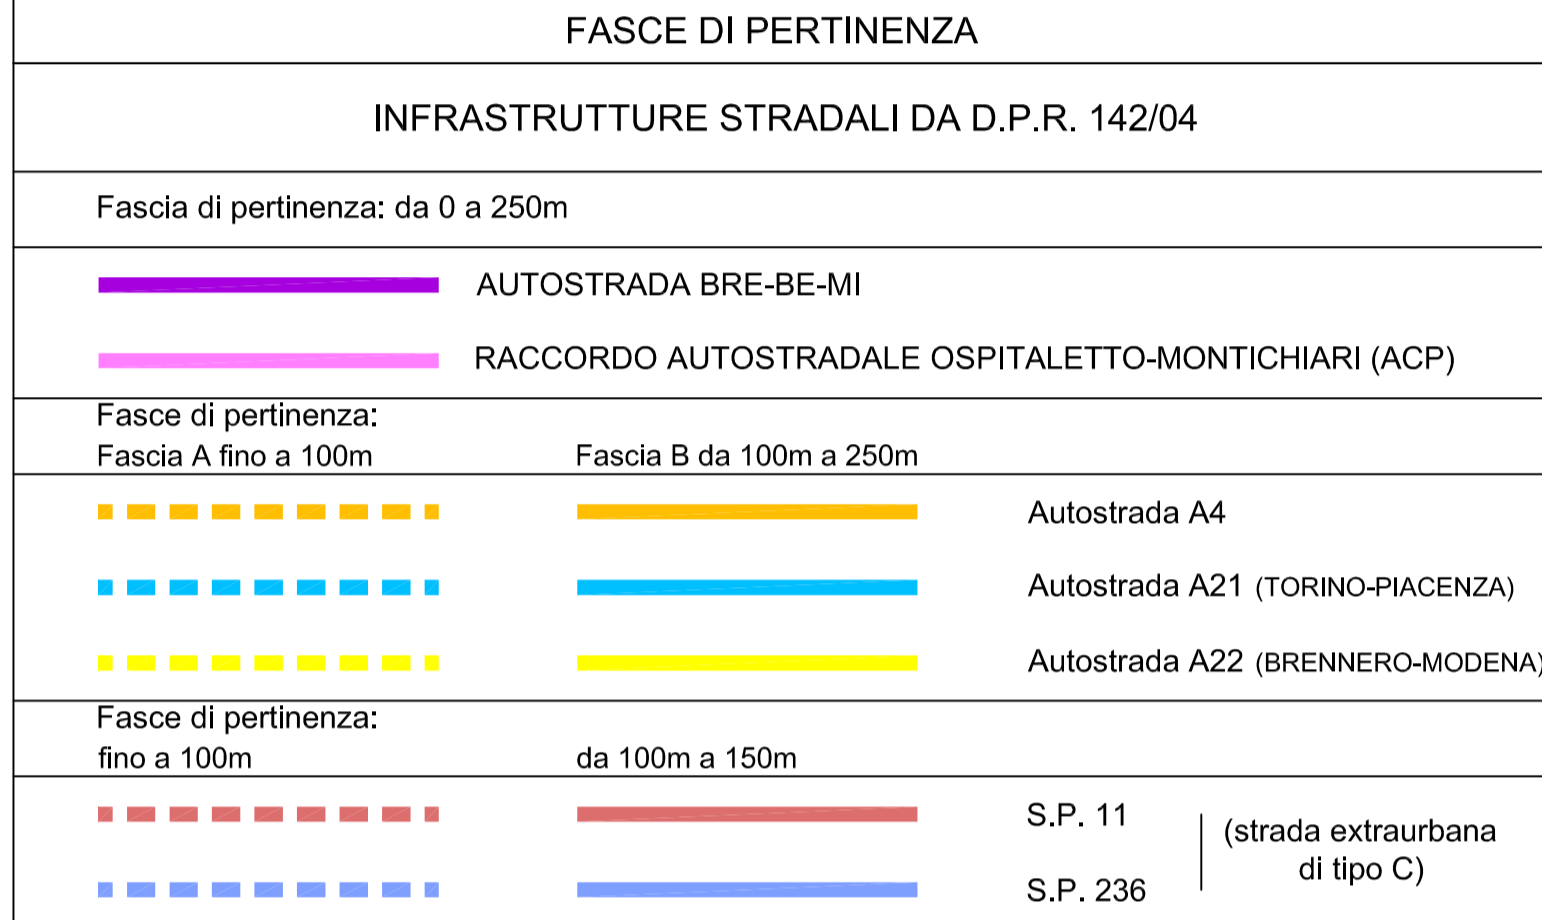
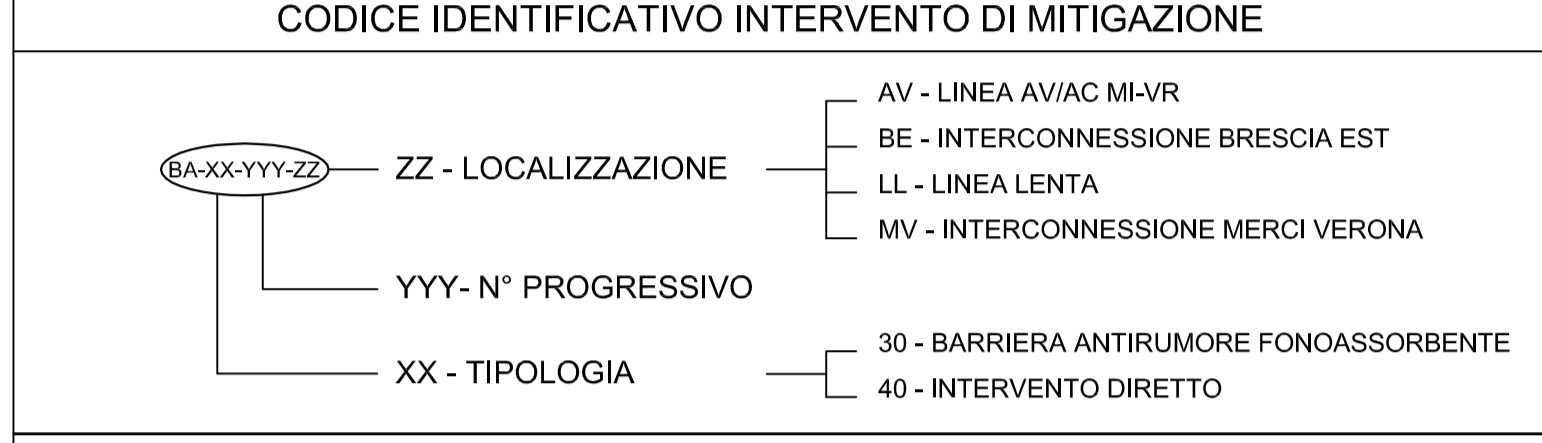


ELABORATI DI RIFERIMENTO		CODICE
DESCRIZIONE	RUMORE - ESERCIZIO FERROVIARIO - RELAZIONE RUMORE E VIBRAZIONI: CENSIMENTO DEI RECETTORI - RELAZIONE RUMORE E VIBRAZIONI: SCHEDE DI CENSIMENTO DEI RECETTORI RUMORE E VIBRAZIONI: ALBUM DI UBICAZIONE DEI RECETTORI - 1/2500	A2020D2E2RGM00001 A2020D2E2RGM00005 A2020D2E2SHM00001 A2020D2E2SHM00001
IL CODICE COMMESSA "A202" È STATO SOSTITUITO CON "IN05"		

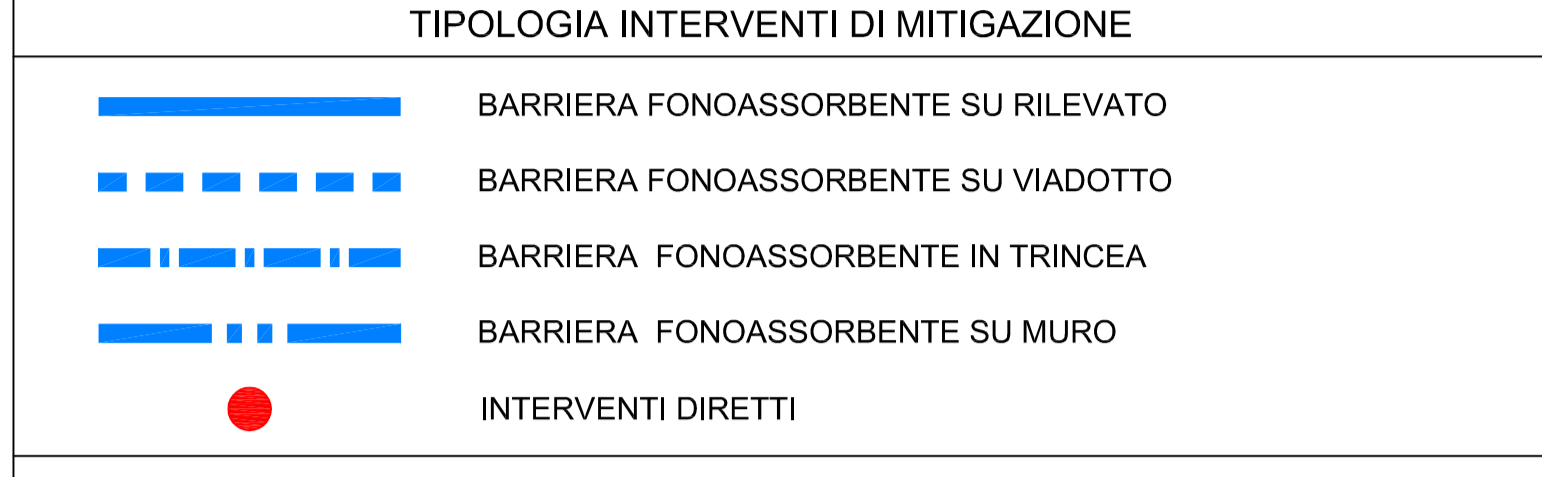

INTERVENTI DI MITIGAZIONE INDIRECTI PREVISTI SULLA LINEA AV/AC MILANO-VERONA

Codice Barriera	Comune	Progressiva Iniziale [Km]	Progressiva Finale [Km]	Lato linea	Lunghezza [m]	Altezza [m]	Superficie [mq]	Tipologia tracciato	Tipologia fondazioni
BA-30-055-AV	Desenzano del Garda	117+808	117+982	Pari	175	6,0	1051	Trincea	Pali
BA-30-057-AV	Pozzolengo	119+202	119+389	Pari	187	6,0	1119	Trincea	Pali
BA-30-058-AV	Pozzolengo	119+389	119+553	Pari	164	6,0	983	Muro	Ancoraggio
BA-30-059-AV	Pozzolengo	119+553	119+632	Pari	80	6,0	477	Trincea	Pali
BA-30-060-AV	Pozzolengo	119+307	119+962	Dispari	655	6,0	3932	Muro	Ancoraggio
BA-30-061-AV	Peschiera del Garda	120+322	120+393	Pari	71	6,0	424	Rilevato	Pali
BA-30-062-AV	Peschiera del Garda	120+393	120+548	Pari	156	6,0	936	Trincea	Pali
BA-30-063-AV	Peschiera del Garda	120+548	120+761	Pari	213	6,0	1278	Rilevato	Pali
BA-30-064-AV	Peschiera del Garda	121+270	121+412	Dispari	142	4,0	569	Muro	Ancoraggio
BA-30-065-AV	Peschiera del Garda	121+270	121+667	Pari	397	6,0	2384	Muro	Ancoraggio

INTERVENTI DI MITIGAZIONE DIRETTI PREVISTI SULLA LINEA AV/AC MILANO-VERONA

Codice Intervento	Codice Ricettore	Comune	Progressiva Km	Lato linea	Tipologia Intervento
BA 40 065 AV	L119-S-02	Pozzolengo	119+457	Pari	R1
BA 40 066 AV	L119-S-04	Pozzolengo	119+459	Pari	R1
BA 40 067 AV	L119-M-01	Pozzolengo	119+522	Dispari	R1
BA 40 068 AV	L119-N-02	Pozzolengo	119+660	Dispari	R1
BA 40 069 AV	L119-N-03	Pozzolengo	119+839	Dispari	R1
BA 40 070 AV	L119-N-03	Pozzolengo	119+852	Dispari	R1
BA 40 071 AV	L120-S-01	Peschiera del Garda	120+516	Pari	R1
BA 40 072 AV	L120-S-02	Peschiera del Garda	120+577	Pari	R1

COMMITTENTE:

ALTA SORVEGLIANZA:

GENERAL CONTRACTOR:

INFRASTRUTTURE FERROVIARIE STRATEGICHE DEFINITE DALLA LEGGE OBIETTIVO N. 443/01
 LINEA A.V. I.A.C. TORINO - VENEZIA Tratta MILANO - VERONA
 Lotto funzionale Brescia-Verona
 PROGETTO DEFINITIVO

RUMORE: ESERCIZIO - UBICAZIONE DELLE MITIGAZIONI
 DA KM 117+620 A KM 122+100

IL PROGETTISTA: INTEGRATORE
 STUDIO PROGETTO AMBIENTE s.r.l.
 Via S. Maria Maddalena, 10 - 37014 Mantova (MN)
 Tel. 0376/421111 - Fax 0376/421112
 www.studioambiente.it

ALTA SORVEGLIANZA

Verificato	Data	Approvato	Data

COMMESSA LOTTO FASE ENTE TIPODOC. CORR./DESCRIZIONE PROG. REV. SCALA

IN05 00 D E2 P5 IM0006 021 1 1:5000

PROGETTAZIONE GENERAL CONTRACTOR:

Rev.	Data	Descrizione	Stipendi	Data	Verificato	Data	Approvato	Data
0	31/03/14	EMISIONE PER CDB	M.T.	31/03/14	PAOLO VIANI	31/03/14	LAZZARI	31/03/14
1	01/07/14	REVISIONE PER CDB	F.P.A.	01/07/14	PAOLO VIANI	01/07/14	LAZZARI	01/07/14
2								
3								

SAIEM S.p.a. COMM. 032121 Data: 01/07/14 Doc. N. IN0500DE2P5M00000211

Progetto cofinanziato dalla Unione Europea CUP: F81H9100000008

Scala di plot: 1:1